



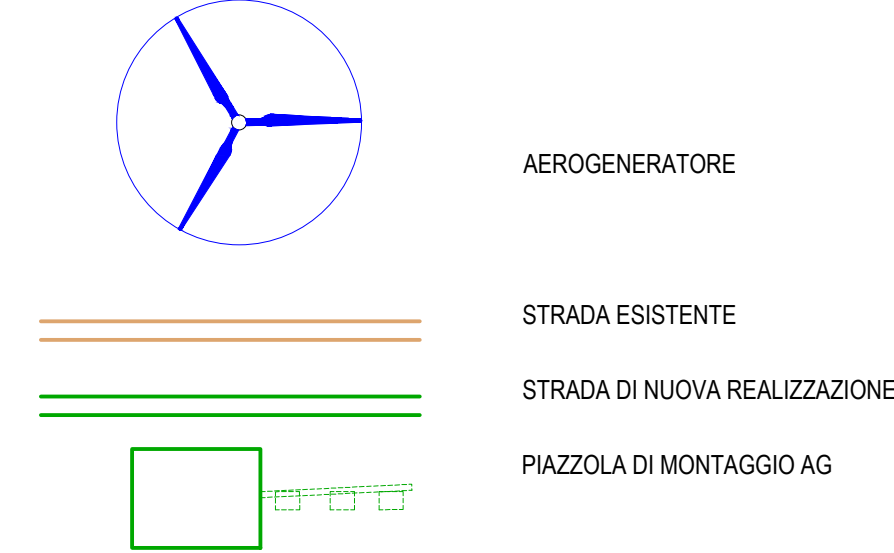

STRADA P8	
VOLUME DI STERRO	mc 1.372,82
VOLUME DI RIPORTO	mc 338,20
VOLUME CASSONETTO	mc 2.556,41
AREA TOTALE	mq 6.391,35



Commitment: Monreale Wind Srl		Monreale Wind Srl Via Charavalle, 79 20122 Milano P.IVA/C.F. 15802641009	
Titolo del Progetto: Parco Eolico MONREALE sito nel Comune di San Gavino Monreale (SU)			
Documento: PROGETTO OPERE CIVILI NUOVA STRADA P8		N. Documento: IT-P10Mo-CIV-DW-9.08	

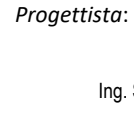

Studio di Ingegneria
Viale Trieste, 58
09037 San Gavino Monreale (SU)
Tel. +39 070 2352042
Mob. +39 347 1327339
e-mail: studio@sergiolai.com

Progettista:
Ing. Sergio Lai

Ing. Sergio La

Rev	Data Revisione	Descrizione	Redatto	Controllato	Approvato
00	Marzo 2024	Prima emissione	S. Lai	S. Lai	Monreale Wind Srl

