

AEROGENERATORE



STRADA ESISTENTE




STRADA DI NUOVA REALIZZAZIONE



PIAZZOLA DI MONTAGGIO AG

STRADA P12	
VOLUME DI STERRO	mc 735,41
VOLUME DI RIPORTO	mc 25,65
VOLUME CASSONETTO	mc 2.791,98
AREA TOTALE	mq 6.980,03

Regione Autonoma della Sardegna

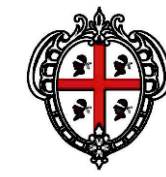

Comune di San Gavino Monreale



Comittente:

Monreale Wind Srl

Monreale Wind Srl
Via Chianella, 75
20122 Milano
P.IVA/C.F. 15802841009

Titolo del Progetto:

Parco Eolico
MONREALE
sito nel Comune di San Gavino Monreale (SU)

Documento:

PROGETTO OPERE CIVILI
NUOVA STRADA P12

N. Documento:

IT-PRM-CIV-DW-09.12

Progettista:

Ing. Sergio Lai




Studio di Ingegneria
Viale Trieste, 58
09037 San Gavino Monreale (SU)
Tel. +39 070 235262
Mob. +39 347 1327339
email: studio@sero-laidi.com

Rev Data Revisione Descrizione Redatto Controllato Approvato

00	Marzo 2024	Prima emissione	S. Lai	S. Lai	Monreale Wind Srl
----	------------	-----------------	--------	--------	-------------------

PLANIMETRIA
scala 1:1.000

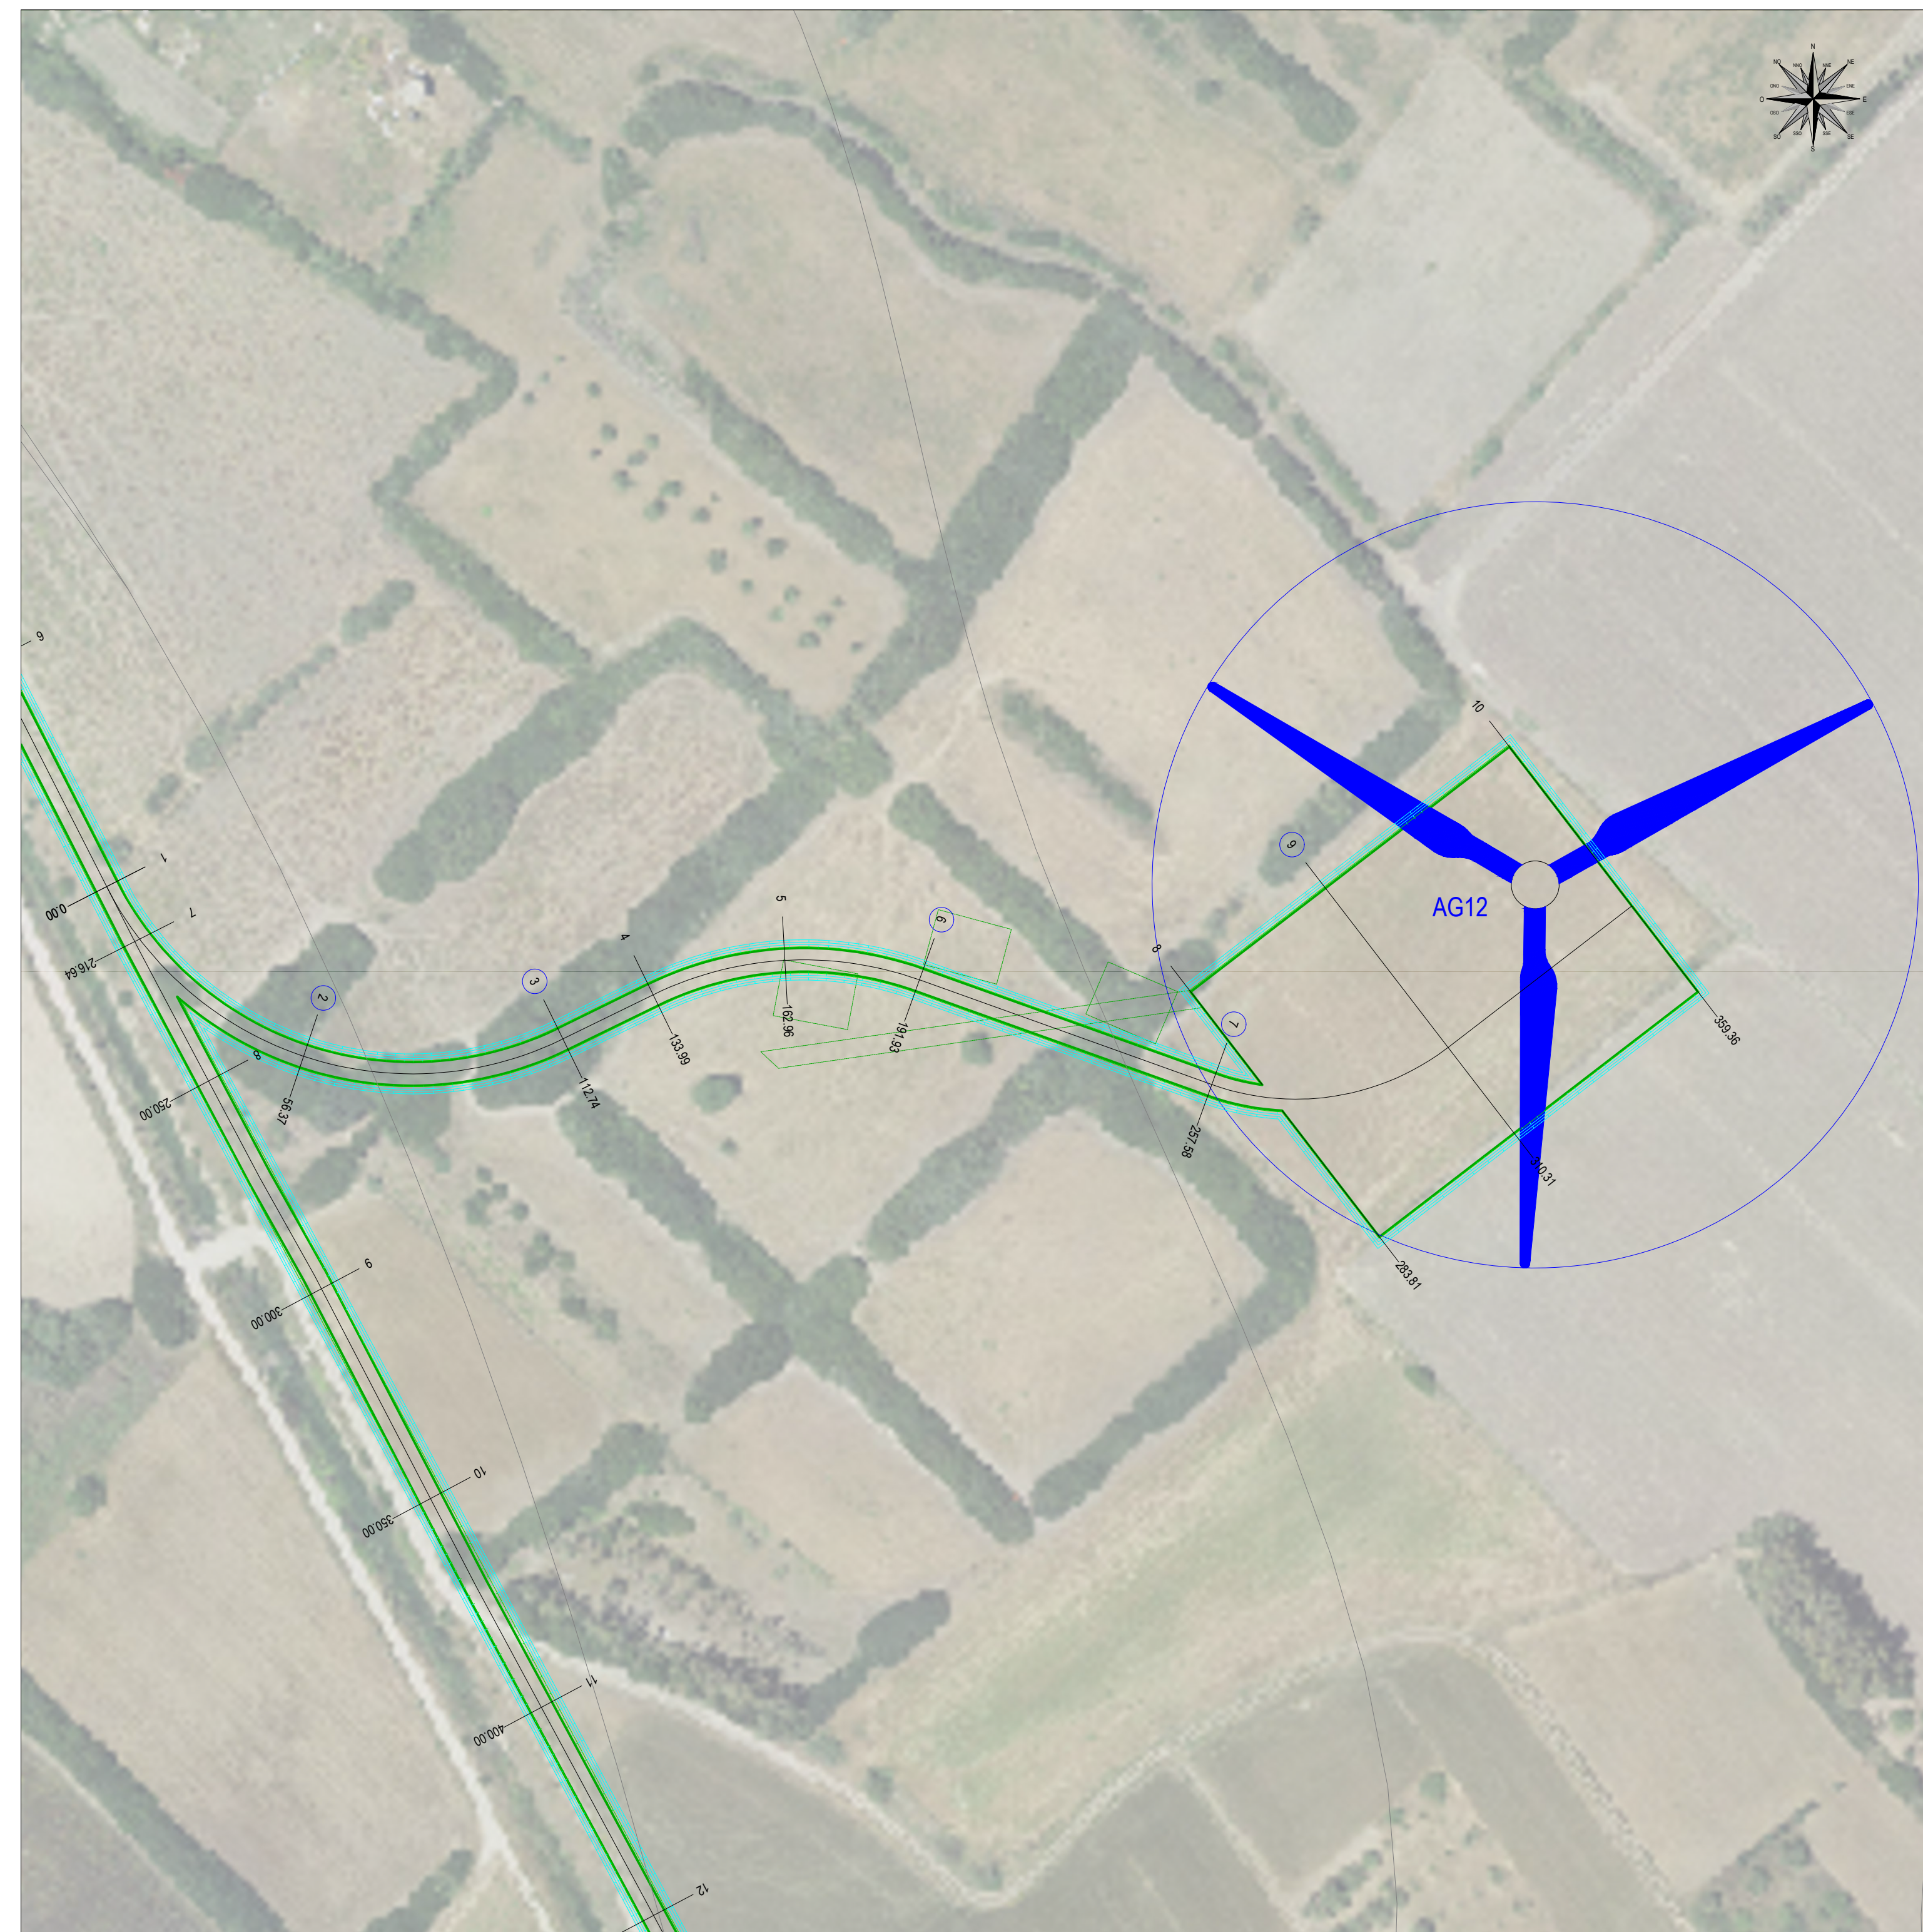

— RILIEVO
— PROGETTO

Strada P12										
SCALA LUNGHEZZE 1:1000 SCALA ALTEZZE 1:100										
Punti di taglio Terreno	1	2	3	4	5	6	7	8	9	10
Quote Terreno	96,85	97,00	97,02	97,45	97,79	98,00	98,00	98,12	98,43	98,95
Quote Progetto	97,00	97,25	97,57	97,71	98,08	98,30	98,32	98,42	98,50	98,85
Dislivello	0,15	0,25	0,55	0,25	0,29	0,30	0,32	0,30	0,27	0,29
Distanze parziali	0,00	57,53	97,53	112,74	133,99	191,93	220,09	247,98	297,98	350,36
Progressive										
Pendenza % Progetto		0,38 %		0,64 %			0,40 %		0,42 %	
Sezioni	1	2	3	4	5	6	7	8	9	10

