

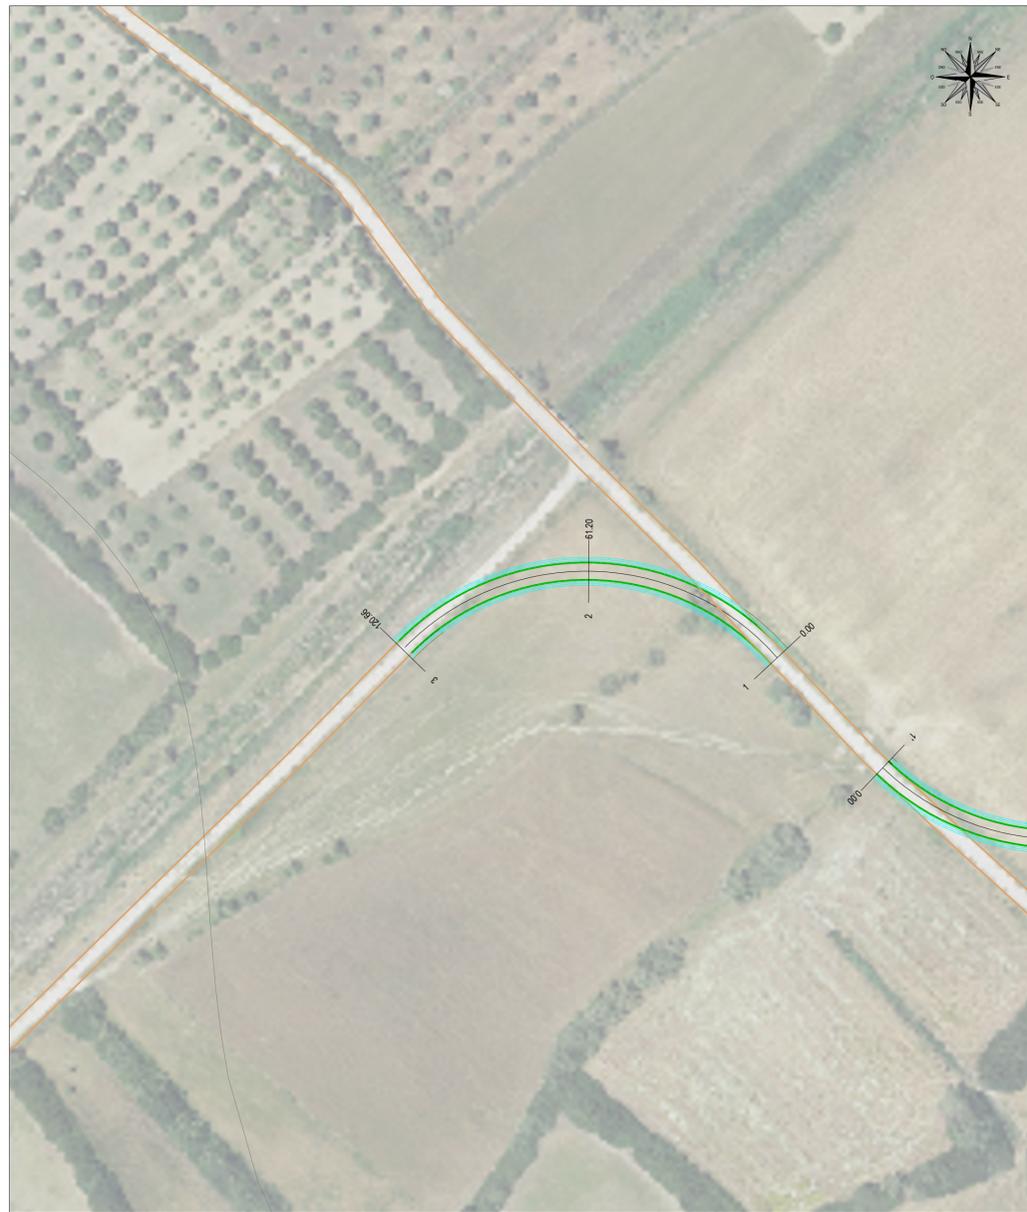
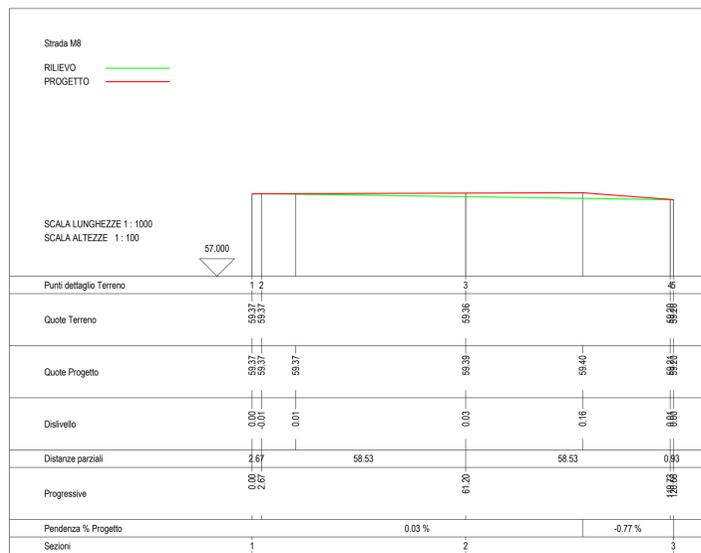
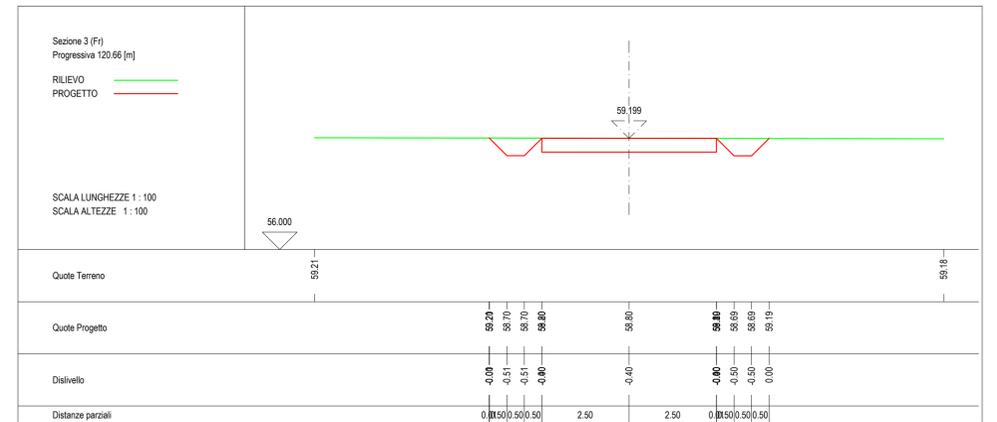


STRADA M8	
VOLUME DI STERRO	mc 233,62
VOLUME DI RIPORTO	mc 0,00
VOLUME CASSONETTO	mc 241,33
AREA TOTALE	mq 603,32
LUNGHEZZA STRADA	m 120,66

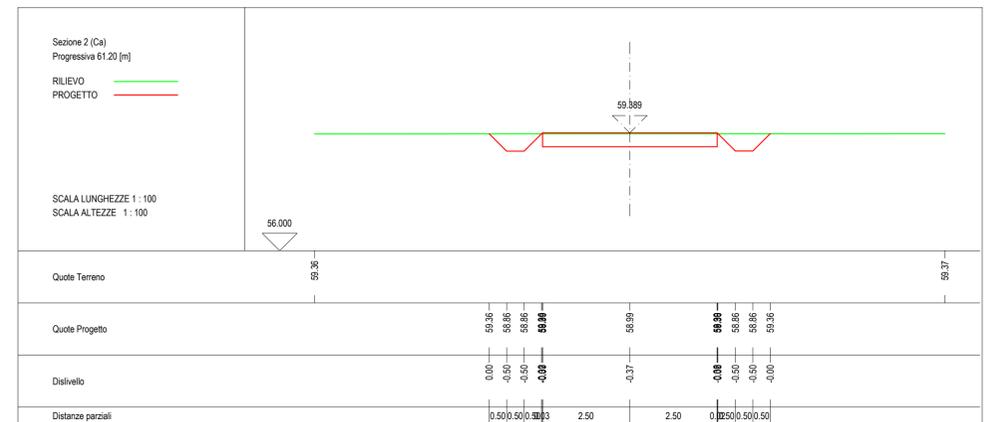

— STRADA ESISTENTE
— STRADA DI NUOVA REALIZZAZIONE

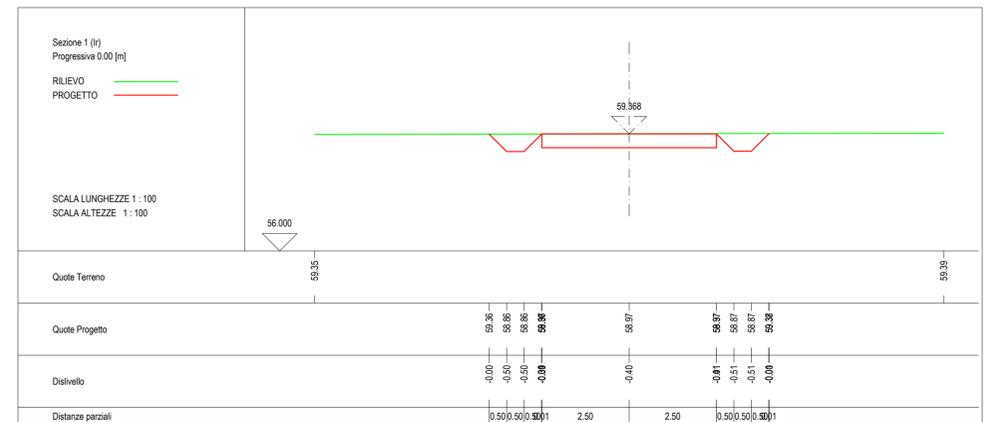

Regione Autonoma della Sardegna



Comune di San Gavino Monreale



Committente:

Monreale Wind Srl

Monreale Wind Srl
Via Chianavalle, 7/9
20122 Milano
P.IVA/C.F. 15802641009

Titolo del Progetto:

Parco Eolico
MONREALE
sito nel Comune di San Gavino Monreale (SU)

Documento:

PROGETTO OPERE CIVILI
ADEGUAMENTO STRADA M8

N.Documento:

IT-PIMo-CIV-DW-10.08

INGEGNERE
SERGIO LAI

Progettista:

Ing. Sergio Lai

Studio di Ingegneria
Viale Trieste, 58
09037 San Gavino Monreale (SU)
Tel. +39 070 235042
Mob. +39 347 1327339
e-mail: studio@sergolai.com

Rev	Data Revisione	Descrizione	Redatto	Controllato	Approvato
00	Marzo 2024	Prima emissione	S. Lai	S. Lai	Monreale Wind Srl