

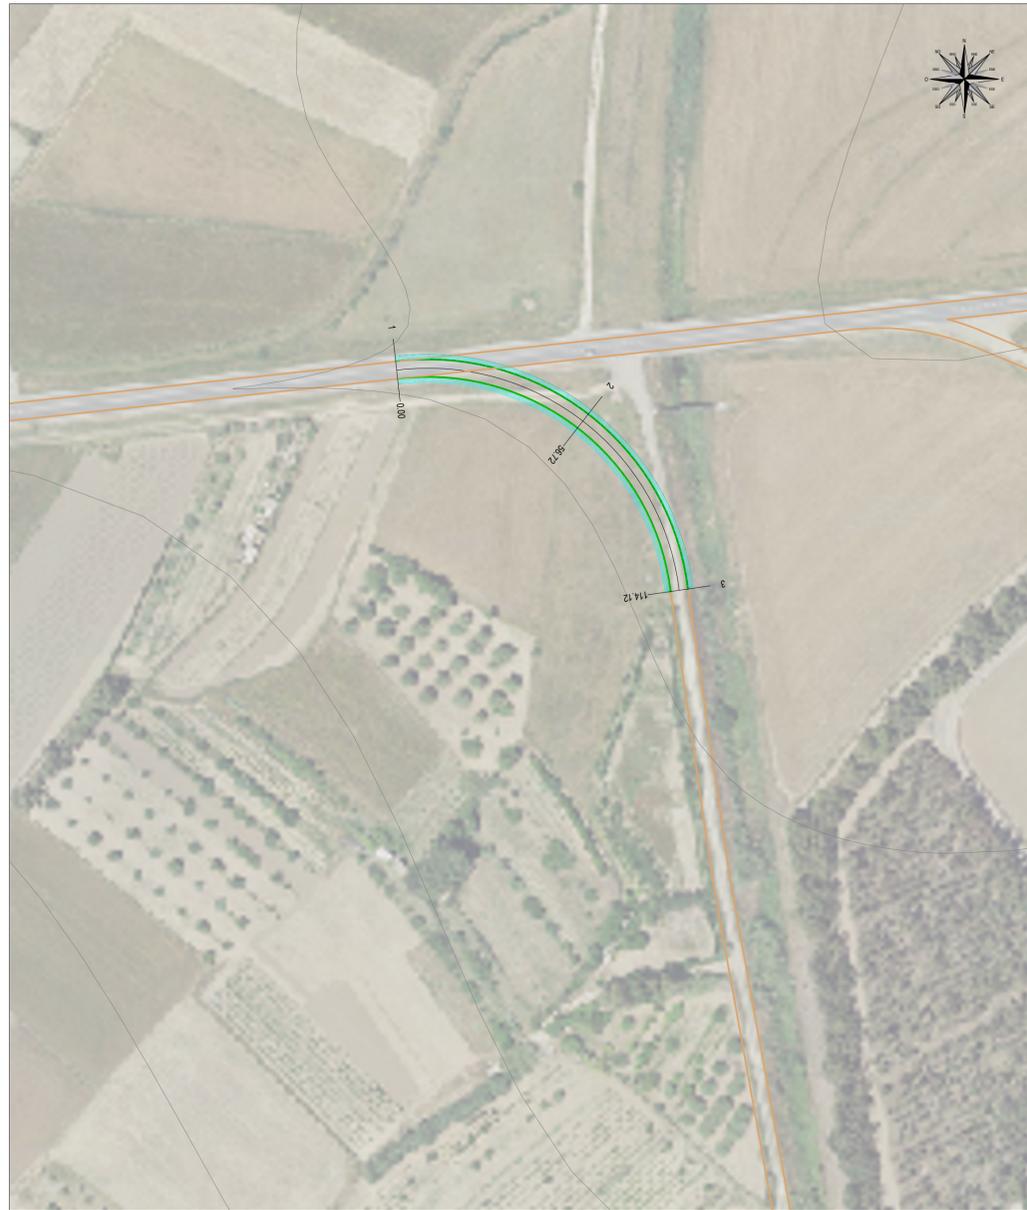
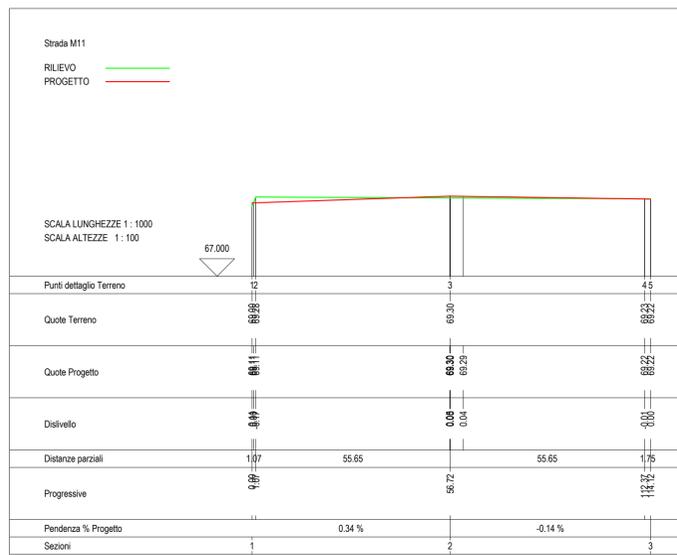
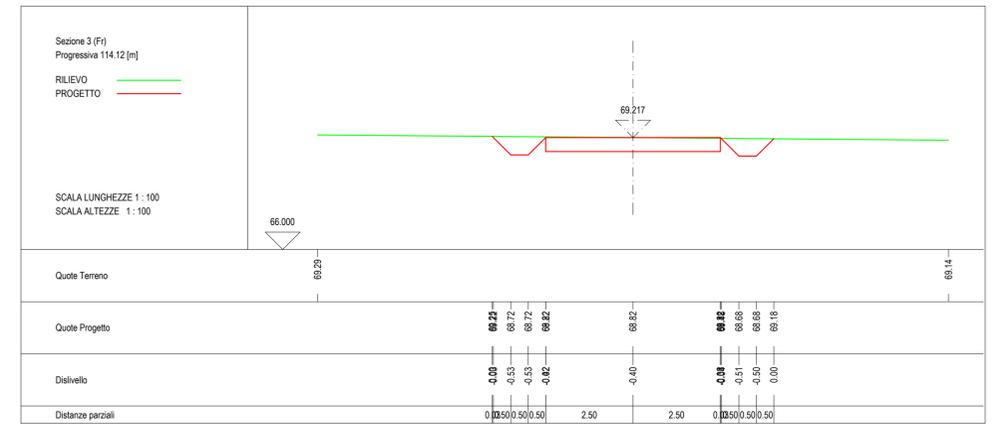


STRADA M11	
VOLUME DI STERRO	mc 213,27
VOLUME DI RIPORTO	mc 0,66
VOLUME CASSONETTO	mc 228,24
AREA TOTALE	mq 570,61
LUNGHEZZA STRADA	m 114,12

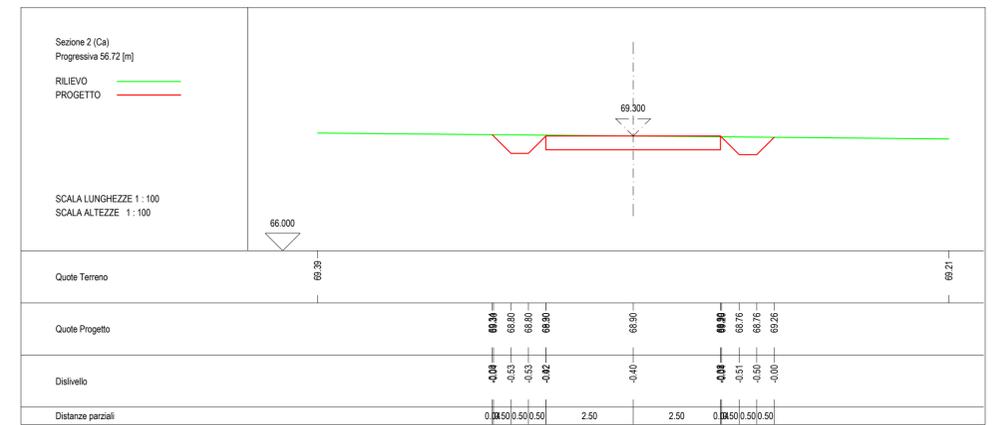

STRADA ESISTENTE
 STRADA DI NUOVA REALIZZAZIONE

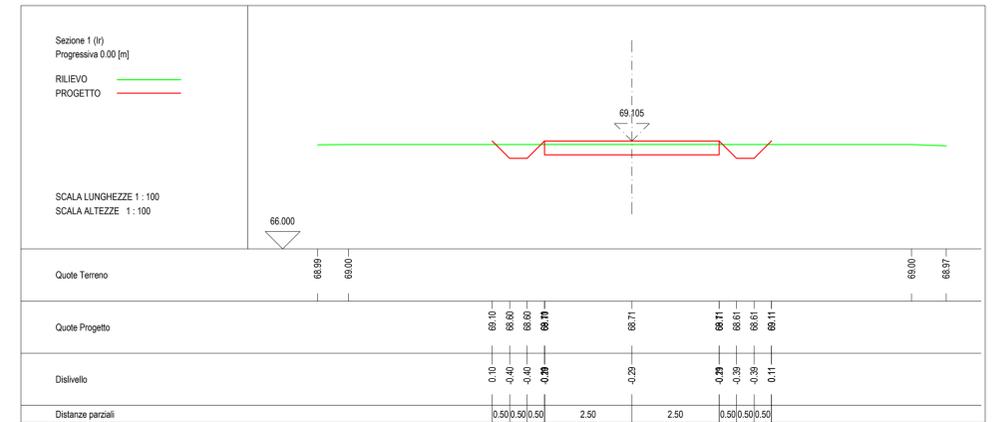

Regione Autonoma della Sardegna



Comune di San Gavino Monreale



Committente: **Monreale Wind Srl**
 Via Charavalle, 79
 20122 Milano
 P.IVA/C.F. 15802641009

Titolo del Progetto: **Parco Eolico MONREALE**
 sito nel Comune di San Gavino Monreale (SU)

Documento: **PROGETTO OPERE CIVILI ADEGUAMENTO STRADA M11**
 N.Documento: IT-PIMo-CIV-DW-10.11

Progettista: **Ing. Sergio Lai**
Studio di Ingegneria SERGIOLAI
 Viale Trieste, 58
 09037 San Gavino Monreale (SU)
 Tel. +39 070 235042
 Mob. +39 347 1327339
 e-mail: studio@sergiolai.com

Rev	Data Revisione	Descrizione	Redatto	Controllato	Approvato
00	Marzo 2024	Prima emissione	S. Lai	S. Lai	Monreale Wind Srl