

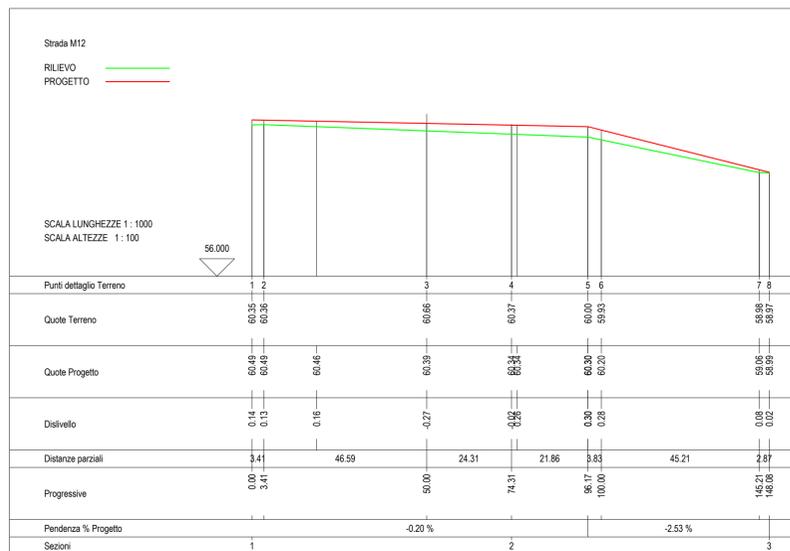
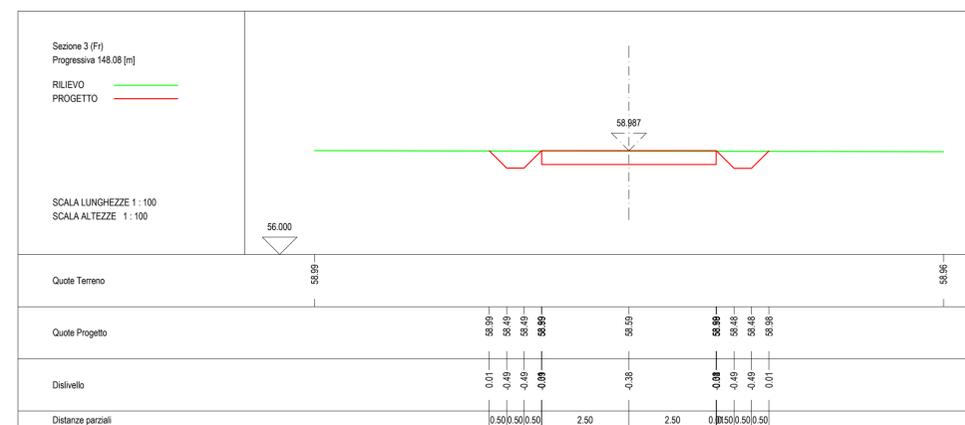


STRADA M12	
VOLUME DI STERRO	mc 275,49
VOLUME DI RIPORTO	mc 1,63
VOLUME CASSONETTO	mc 296,16
AREA TOTALE	mq 740,47
LUNGHEZZA STRADA	m 148,08

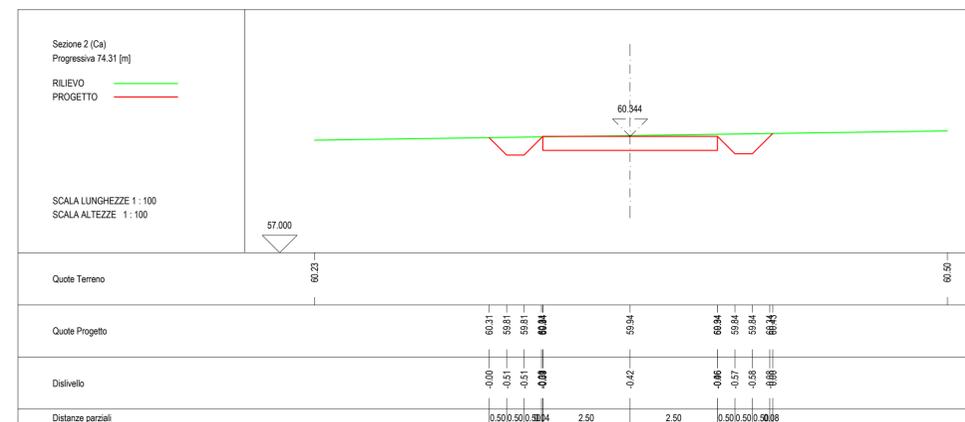

— STRADA ESISTENTE
— STRADA DI NUOVA REALIZZAZIONE

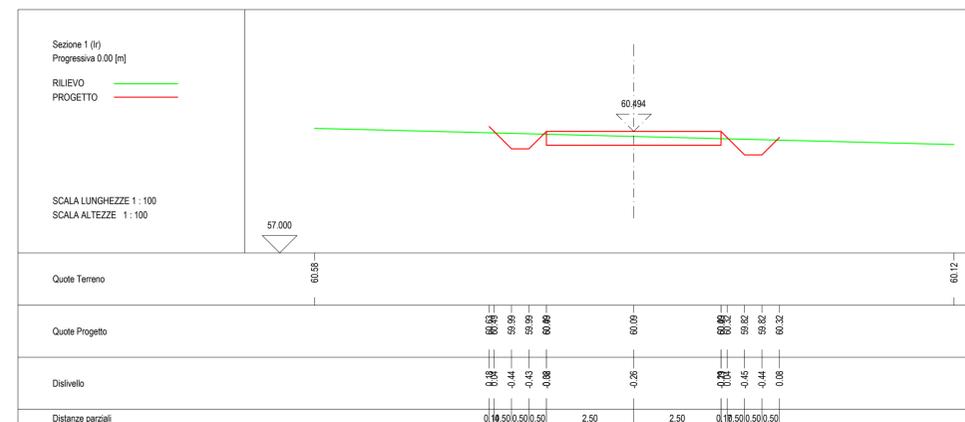

Regione Autonoma della Sardegna



Comune di San Gavino Monreale



Committente:
Monreale Wind Srl

Monreale Wind Srl
Via Chianavele, 79
20122 Milano
P.IVA/C.F. 15802641009

Titolo del Progetto:
Parco Eolico MONREALE
sito nel Comune di San Gavino Monreale (SU)

Documento:
PROGETTO OPERE CIVILI ADEGUAMENTO STRADA M12

N.Documento:
IT-PIMo-CIV-DW-10.12

INGEGNERE

SERGIO LAI

Studio di Ingegneria
Viale Trieste, 58
09037 San Gavino Monreale (SU)
Tel. +39 070 235042
Mob. +39 347 1327339
e-mail: studio@sergiolai.com

Progettista:
Ing. Sergio Lai

Rev	Data Revisione	Descrizione	Redatto	Controllato	Approvato
00	Marzo 2024	Prima emissione	S. Lai	S. Lai	Monreale Wind Srl