




ESTRATTO PLANIMETRICO
Scala 1:10000

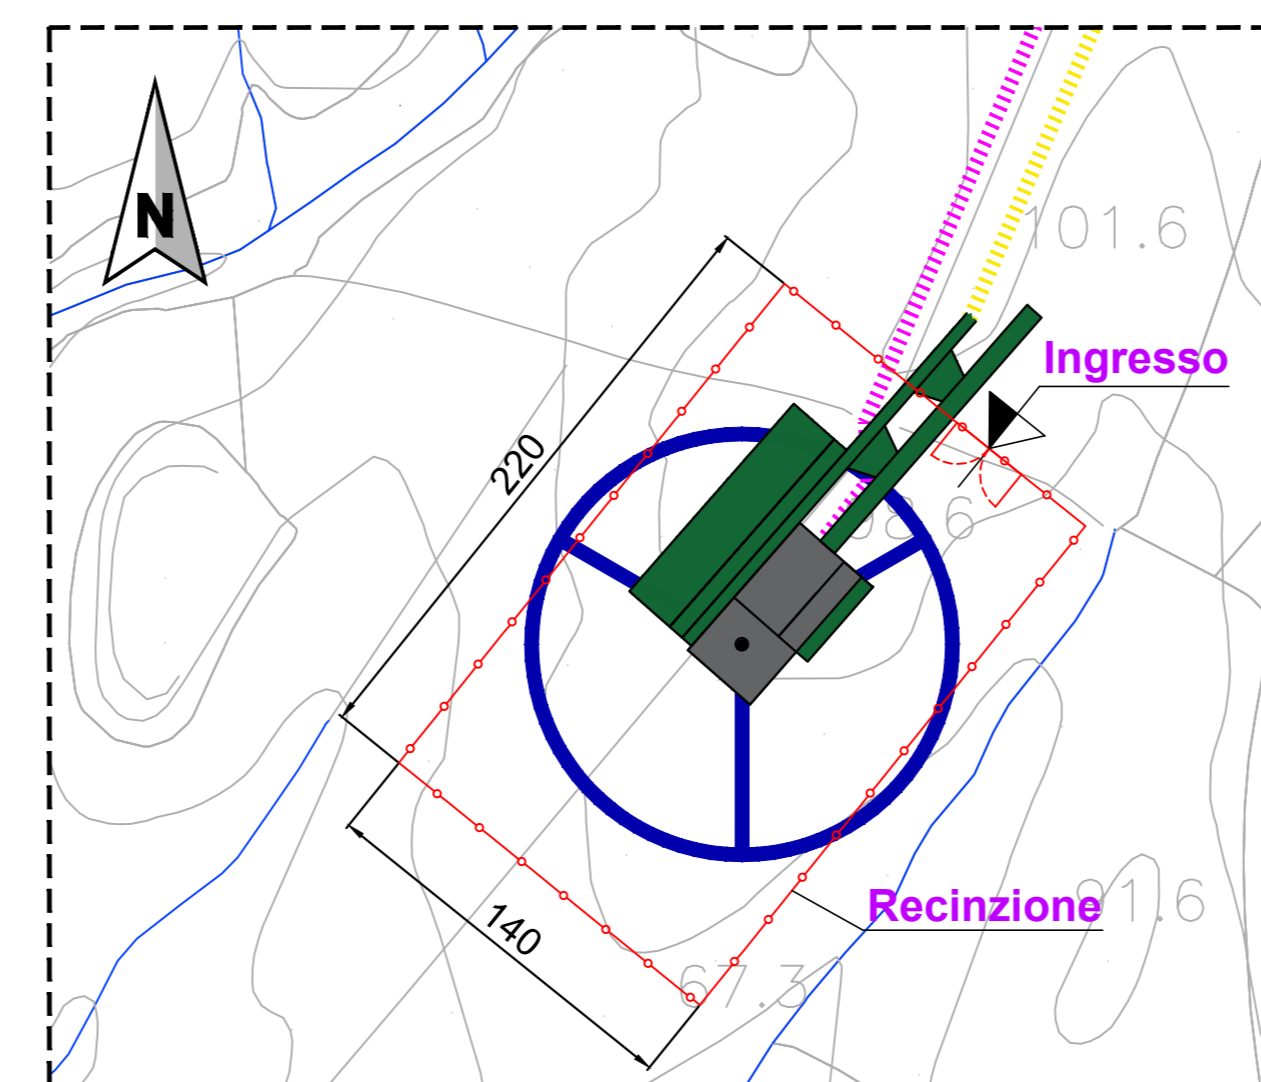


INQUADRAMENTO CANTIERE WTG3
(NON IN SCALA)

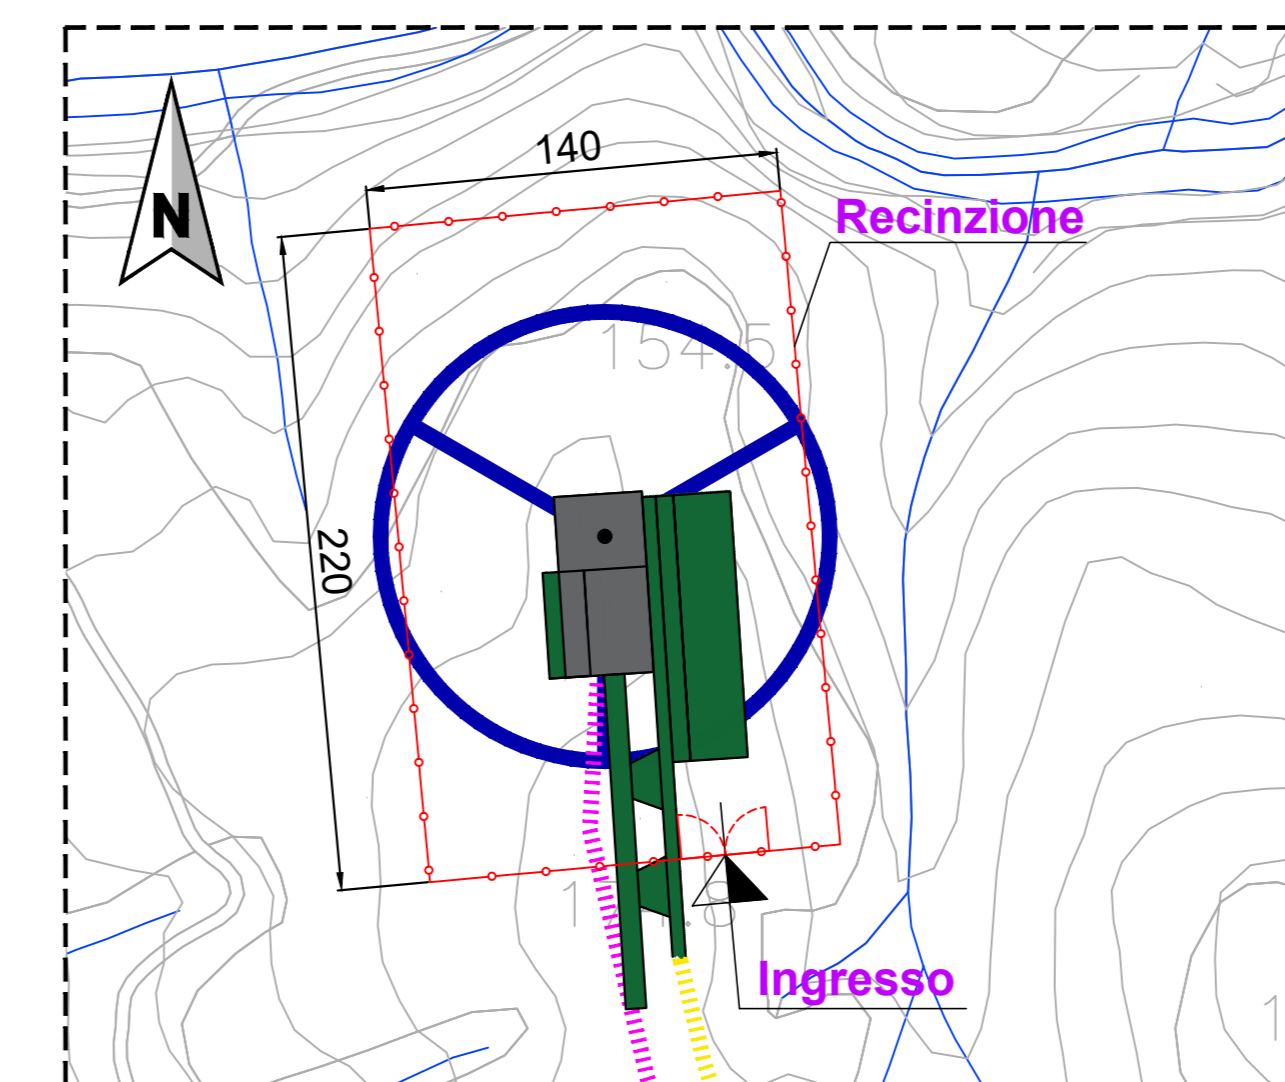



INQUADRAMENTO CANTIERE WTG3
(NON IN SCALA)

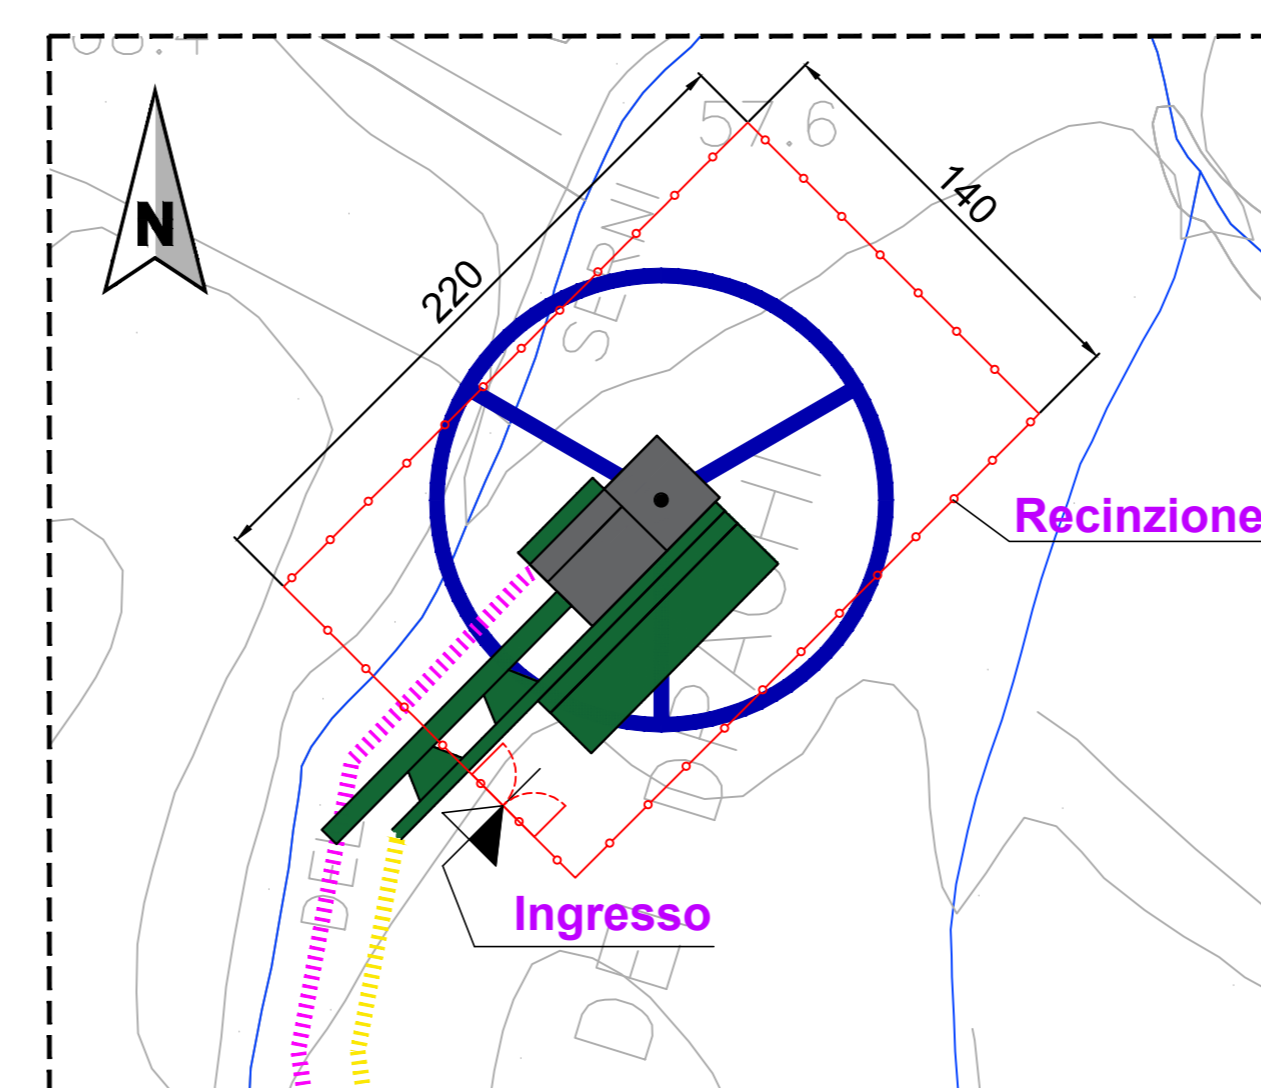

INQUADRAMENTO CANTIERE WTG2
(NON IN SCALA)

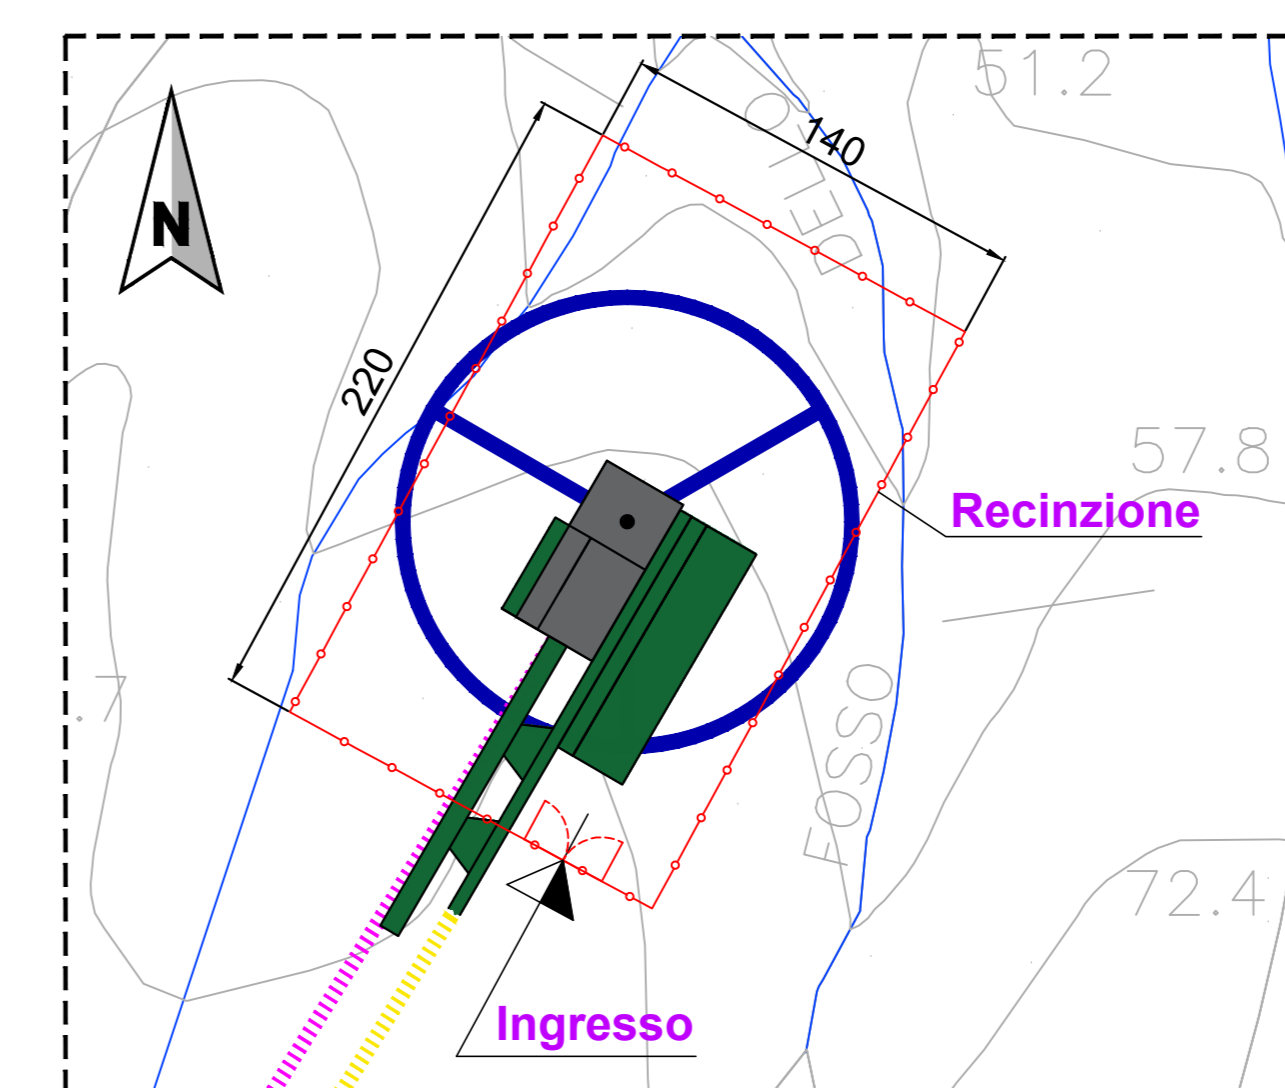

INQUADRAMENTO CANTIERE WTG1
(NON IN SCALA)

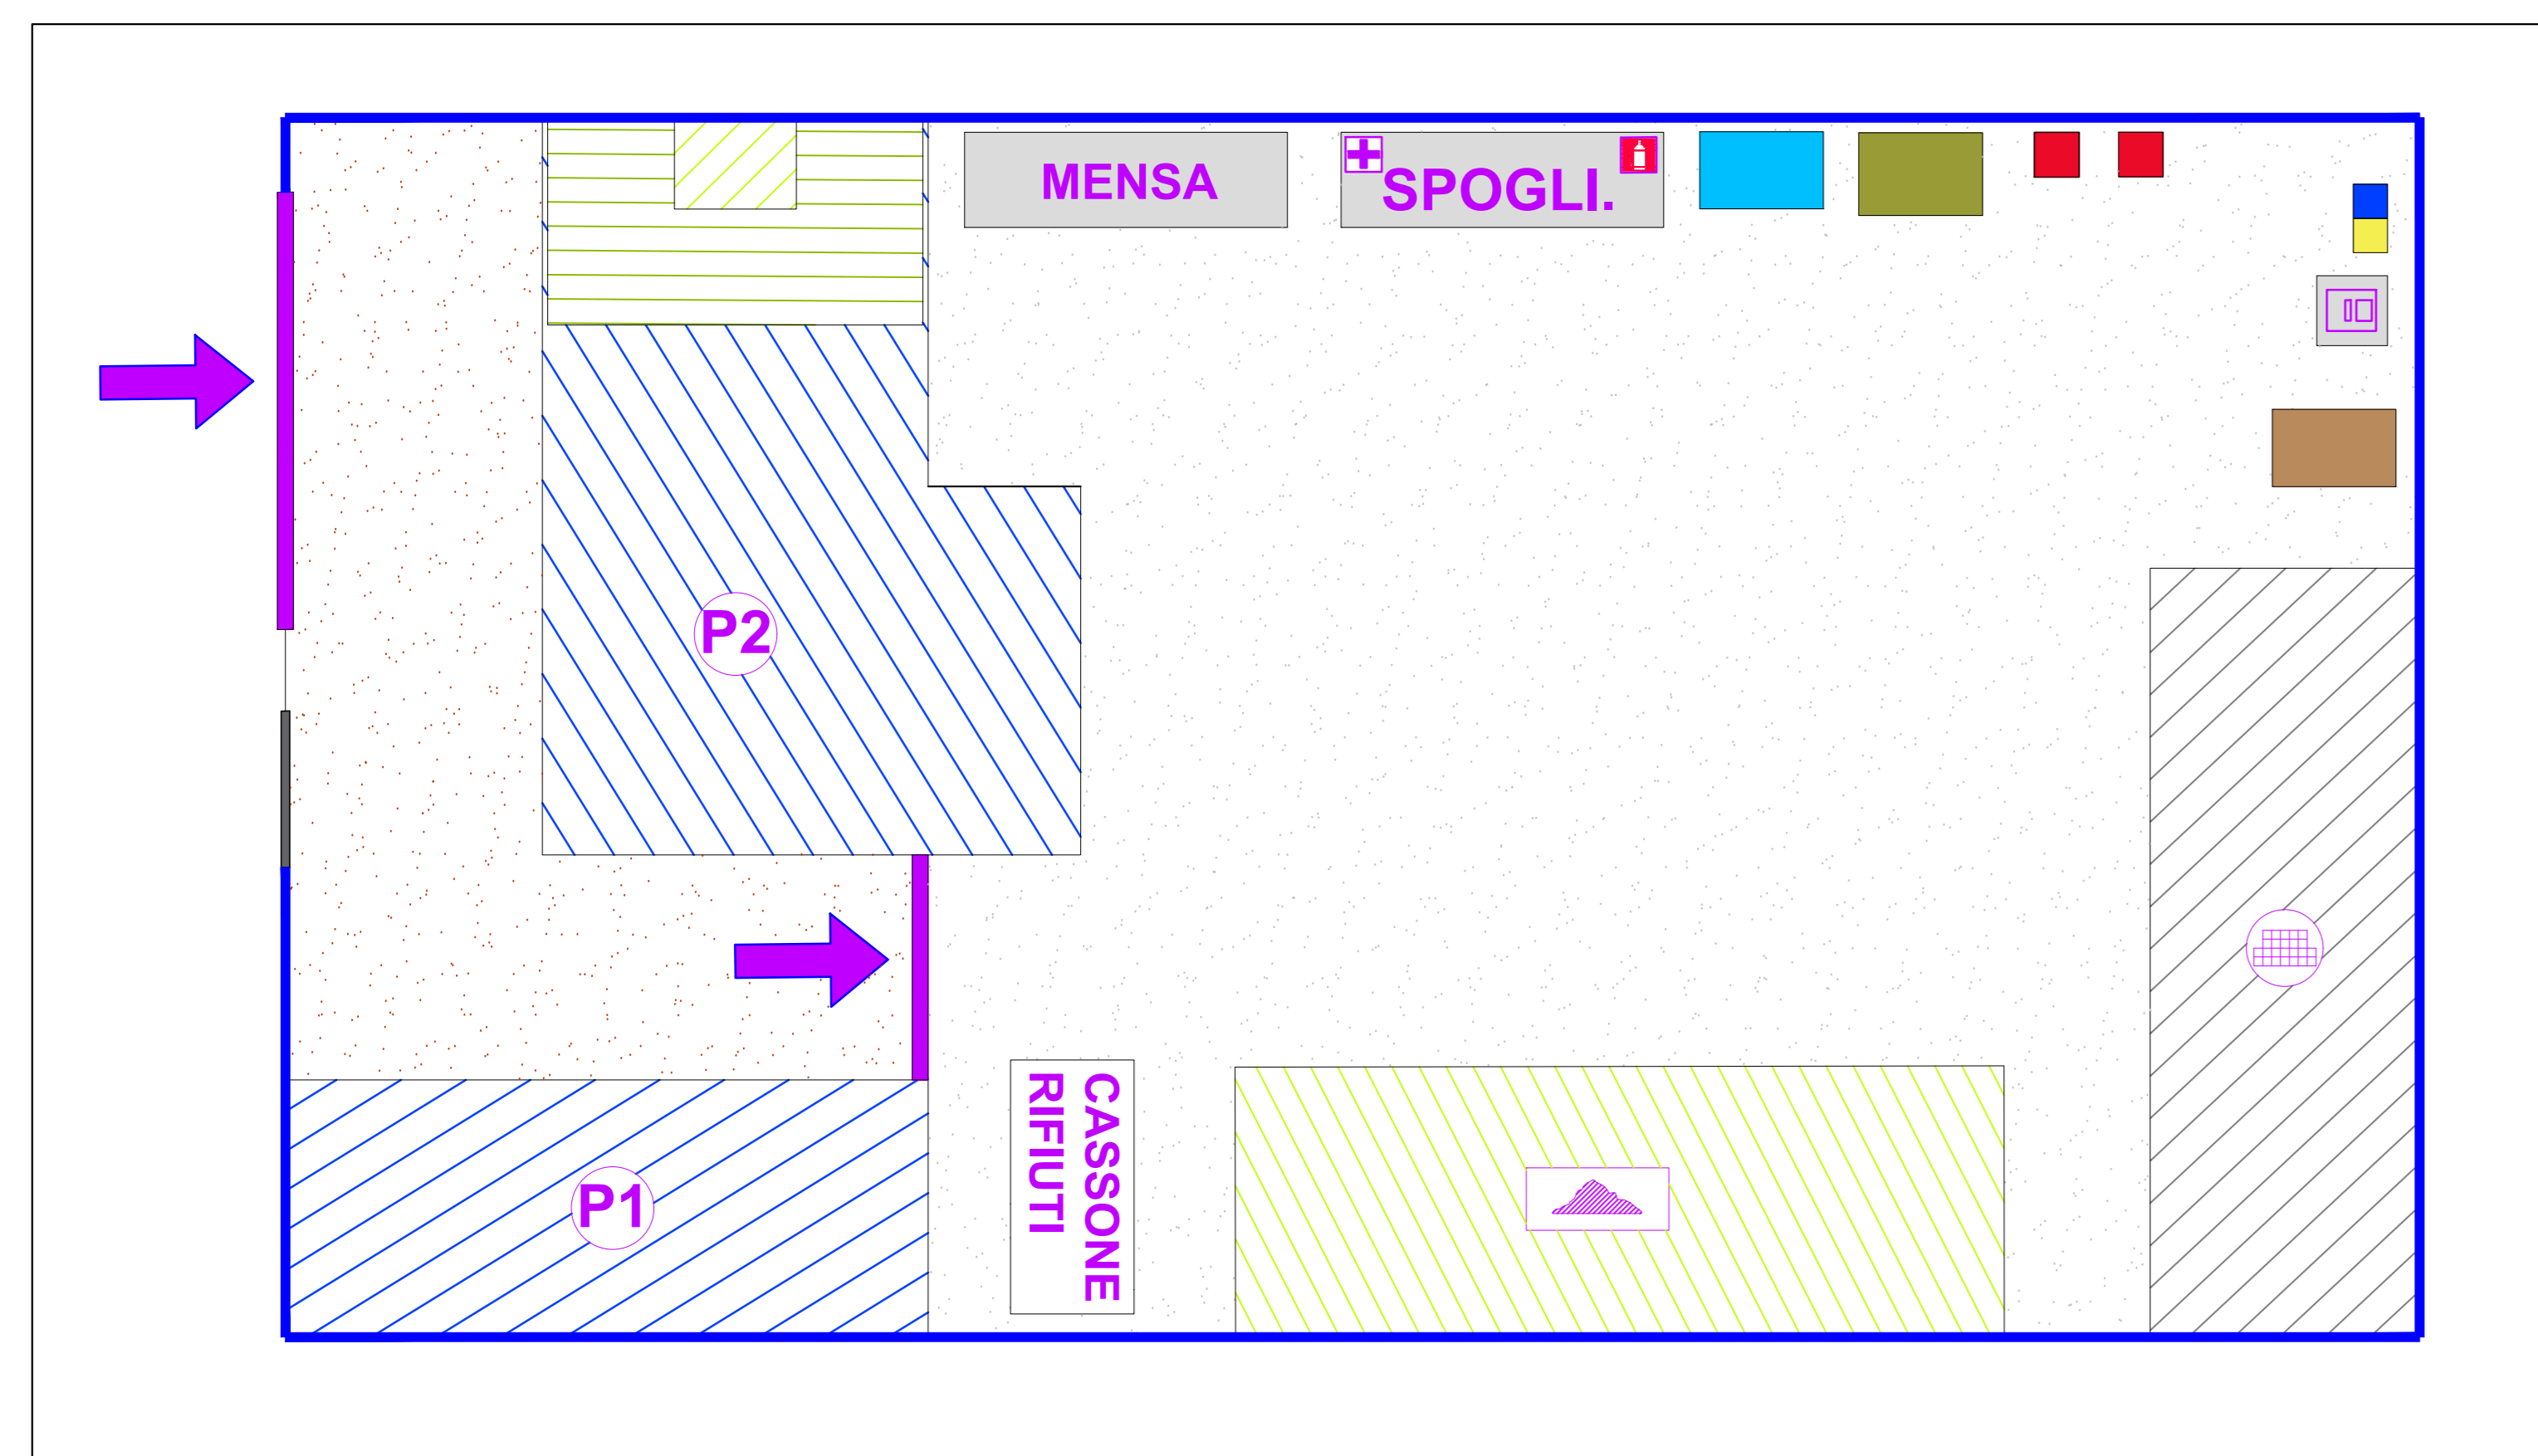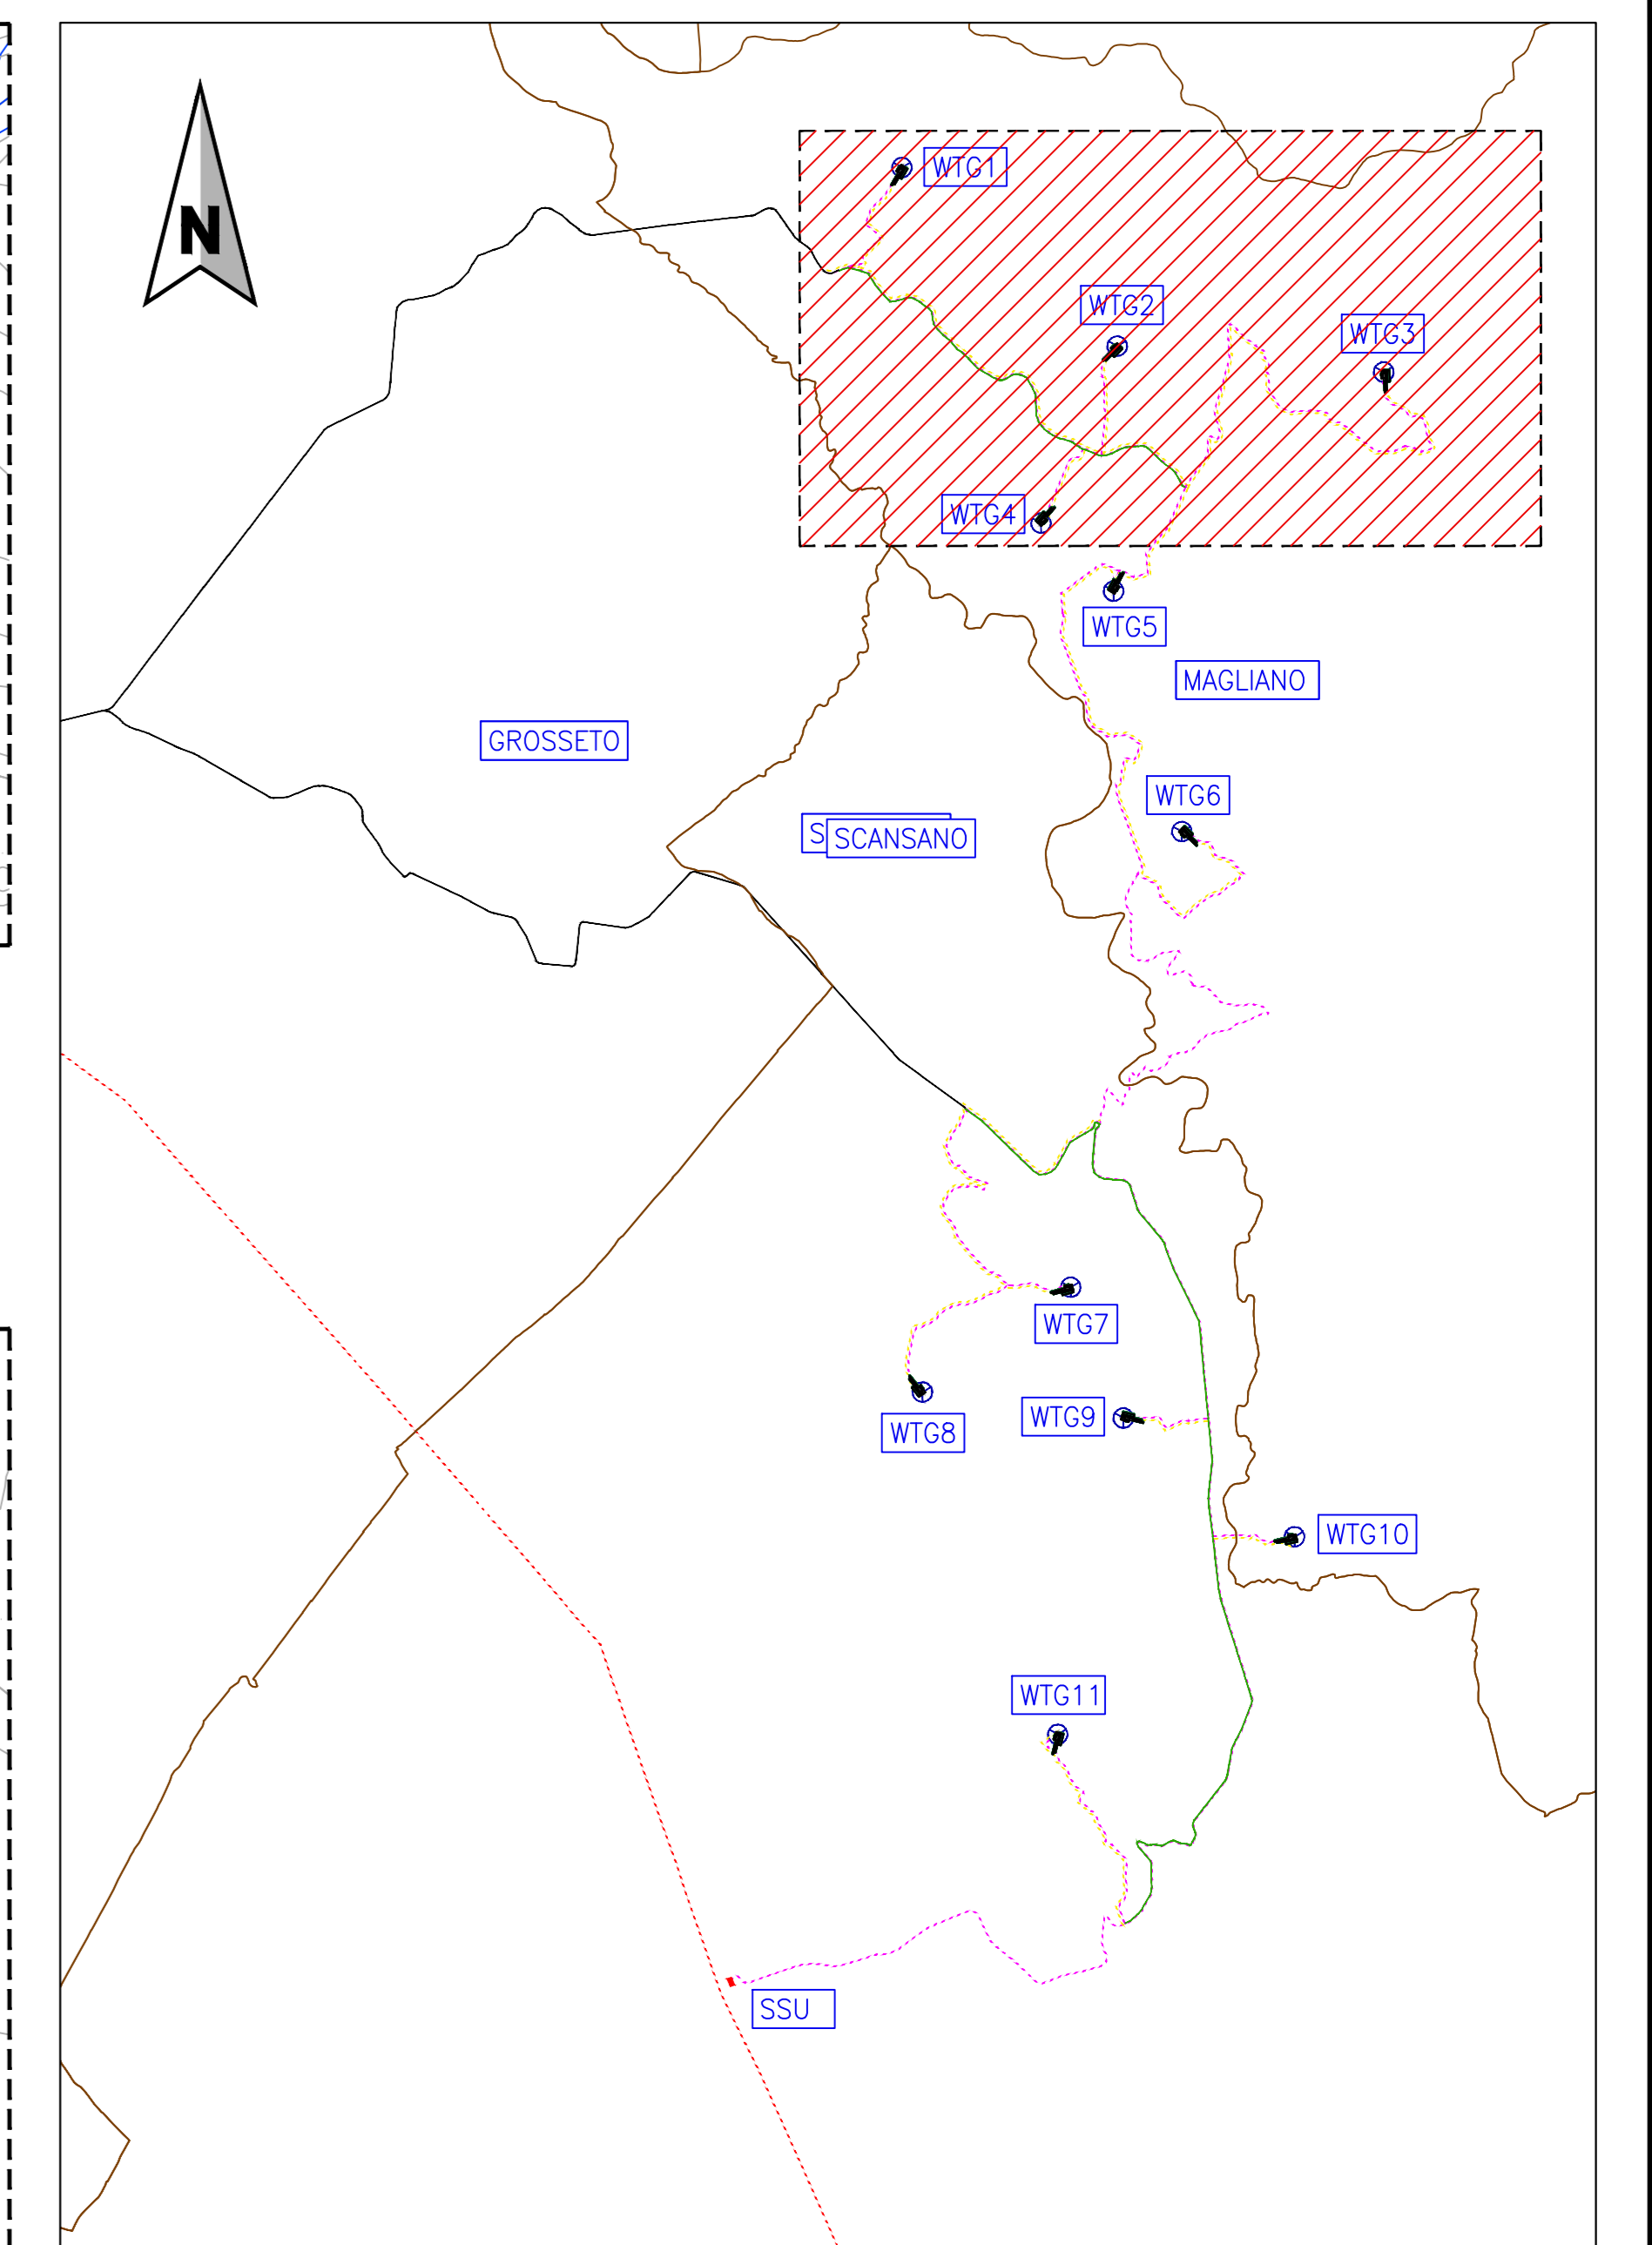

TIPOLOGICO AREA DI CANTIERE 1
Scala 1:200

| LEGENDA (Logistica dell'area di cantiere) | | LEGENDA - (Box) | |
|--|--|-----------------|--|
| | parcheggio autovetture | | uffici |
| | parcheggio mezzi d'opera | | servizi igienici |
| | accesso mezzi | | deposito attrezzature |
| | accatastamento materiali | | mensa (locale uso refettorio) |
| | rifiuti | | spogliatoi |
| | recinzione di cantiere | | cassetta pronto soccorso |
| | quadro elettrico generale / principale | | estintore |
| | terra | | D.P.I. dispositivi di protezione individuale |
| | punto di fornitura alimentazione elettrica per dotazioni di cantiere | | |
| | CARTELLONISTICA cartellonistica di cantiere e sicurezza | | |
| | cancello di accesso all'area di cantiere | | |
| | area rifornimento serbatoio gasolio e ricovero mezzi | | |
| | CASSONE RIFIUTI cartellonistica di cantiere e sicurezza | | |

Legenda:

| | |
|--|--|
| | CONFINI COMUNALI |
| | VIABILITA' ACCESSO AL SITO |
| | VIABILITA' SITO |
| | VIABILITA' DI ACCESSO AEROGENERATORI |
| | LAYOUT PIAZZOLA IN FASE DI ESERCIZIO |
| | AREA DI CANTIERE (AREA 1) |
| | AEROGENERATORI IMPIANTO EOLICO |
| | RETICOLO IDROGRAFICO ESISTENTE DELLA REGIONE TOSCANA |

| OGGETTO | | PROGETTO | | CONSULENZA | | PROFONDIAMENTE | |
|-----------------------|------------|--|-----------|----------------------|------------|---|--|
| PARCO EOLICO SCANSANO | | REALIZZAZIONE DI IMPIANTO EOLICO IN AREE TOTALMENTE IDONEE AI SENSI DEL D.Lgs. n°136/2001 COMPOSTO DA 11 AEROGENERATORI CON POTENZA COMPLESSIVA DI 79,2 MW VALUTAZIONE DI IMPATTO AMBIENTALE | | SINTECNICA | | GRUPPO VISCONTI | |
| TITOLO ELABORATO | | LAYOUT DI CANTIERE | | Ing. LUCA TRIPPANERA | | Numero attività: 395 GVI/23 Codice Documento: D.05.295.GVI.23.262.113.00 Scala: VARIE | |
| Revisione | Data | Objetto revisione | Emissione | Redatto | Verificato | Approvato | Localita |
| 00 | 05.04.2024 | | | M.F. | D.M. | L.T. | COMUNI DI SCANSANO E MAGLIANO IN TOSCANA Pianura di Grosseto Regione Toscana |