




ESTRATTO PLANIMETRICO  
Scala 1:10000

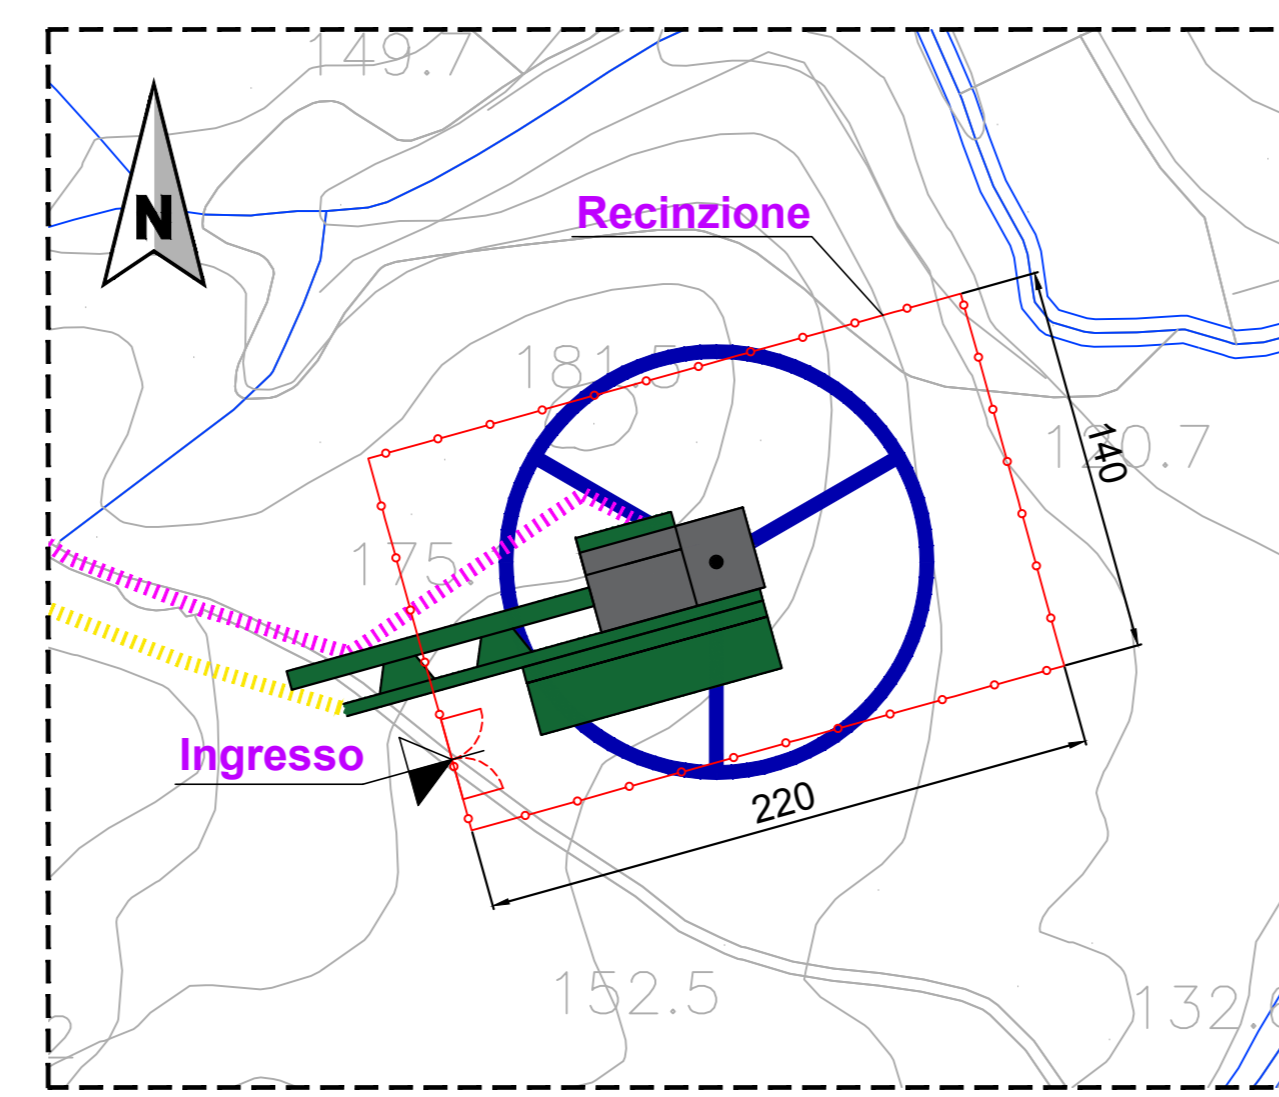


INQUADRAMENTO CANTIERE WTG7  
(NON IN SCALA)

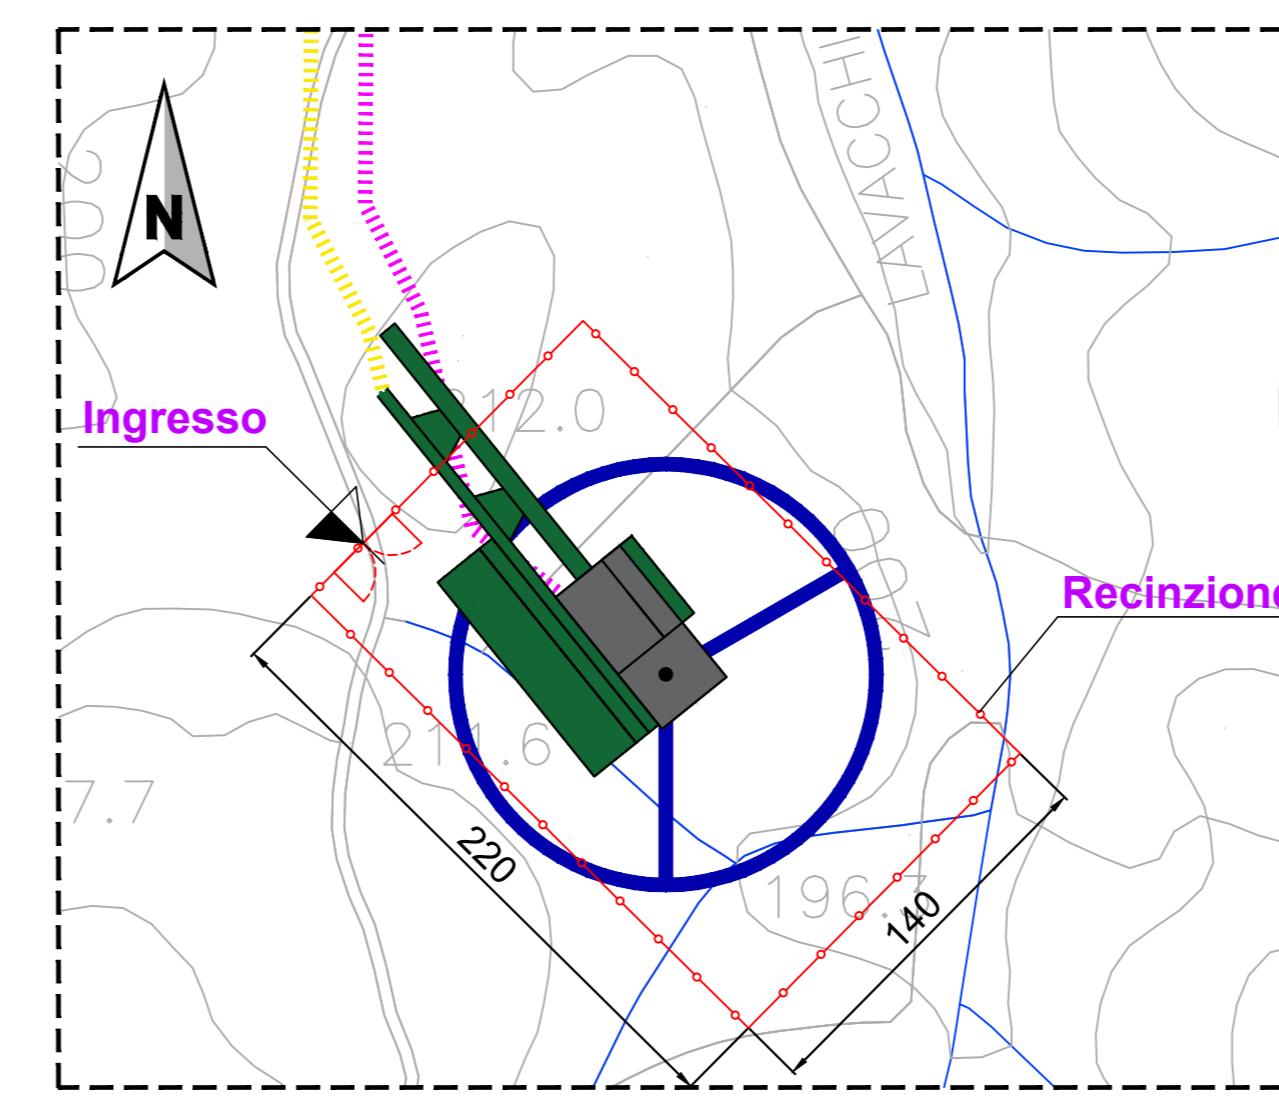


INQUADRAMENTO CANTIERE WTG8  
(NON IN SCALA)

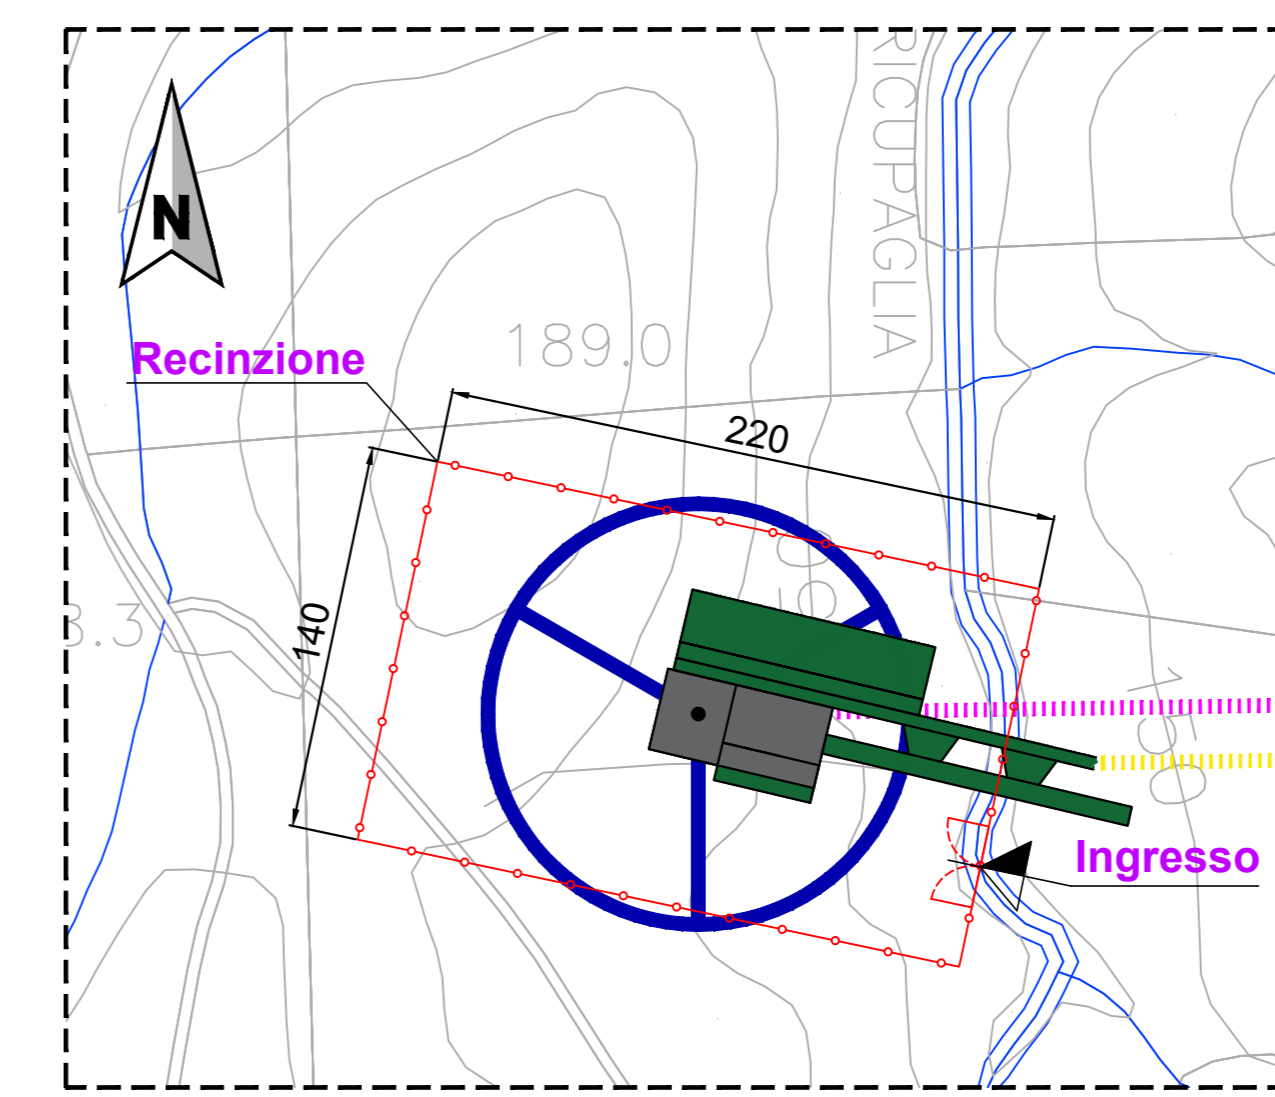


INQUADRAMENTO CANTIERE WTG9  
(NON IN SCALA)

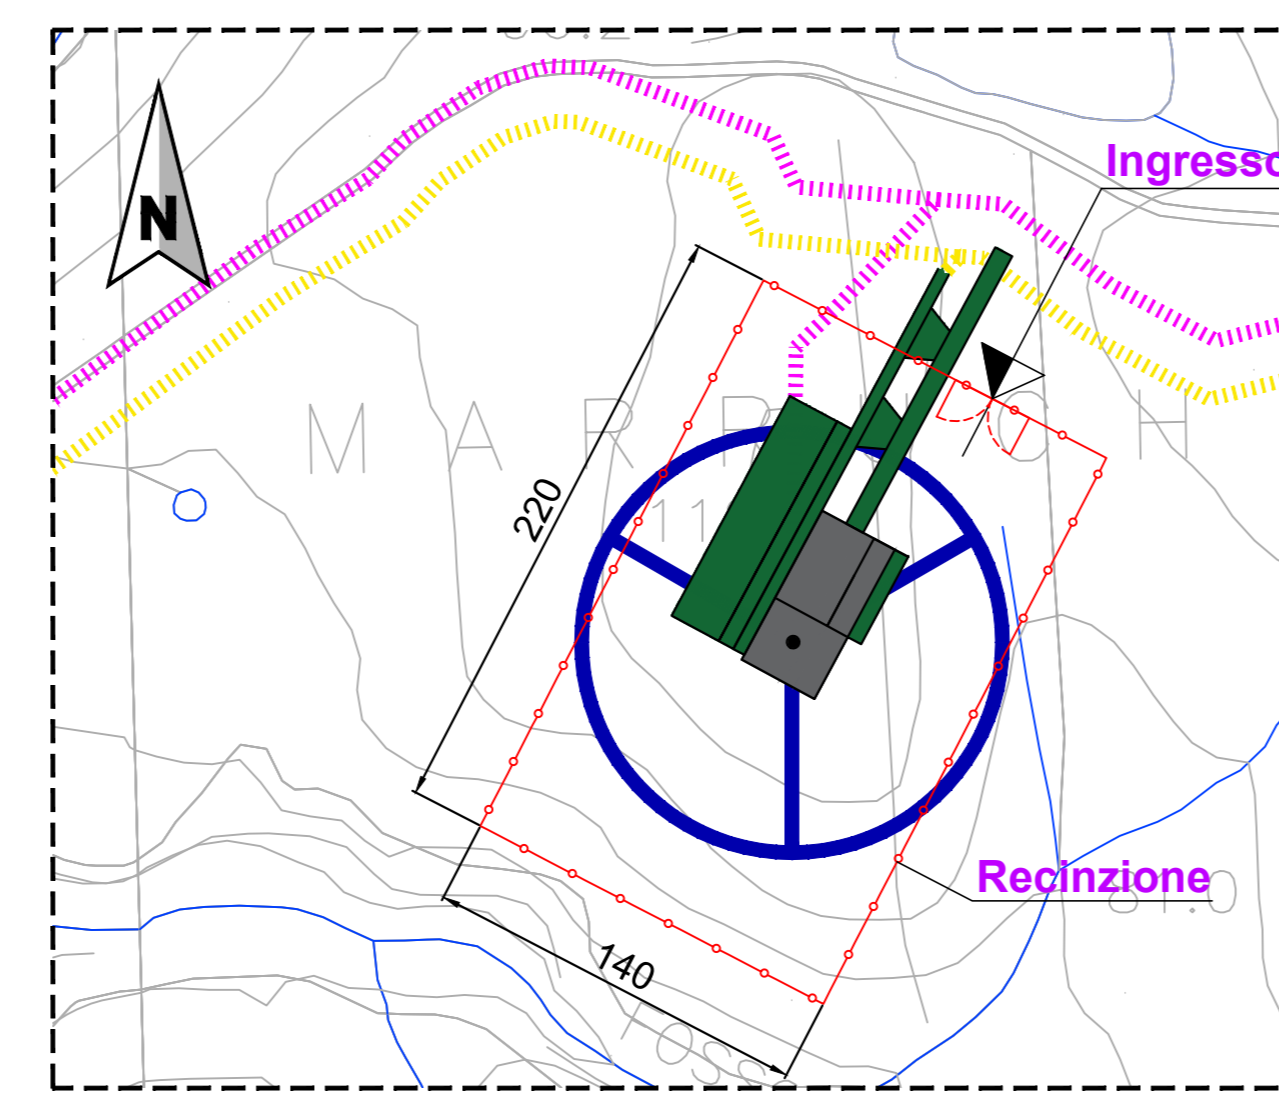

INQUADRAMENTO CANTIERE WTG5  
(NON IN SCALA)

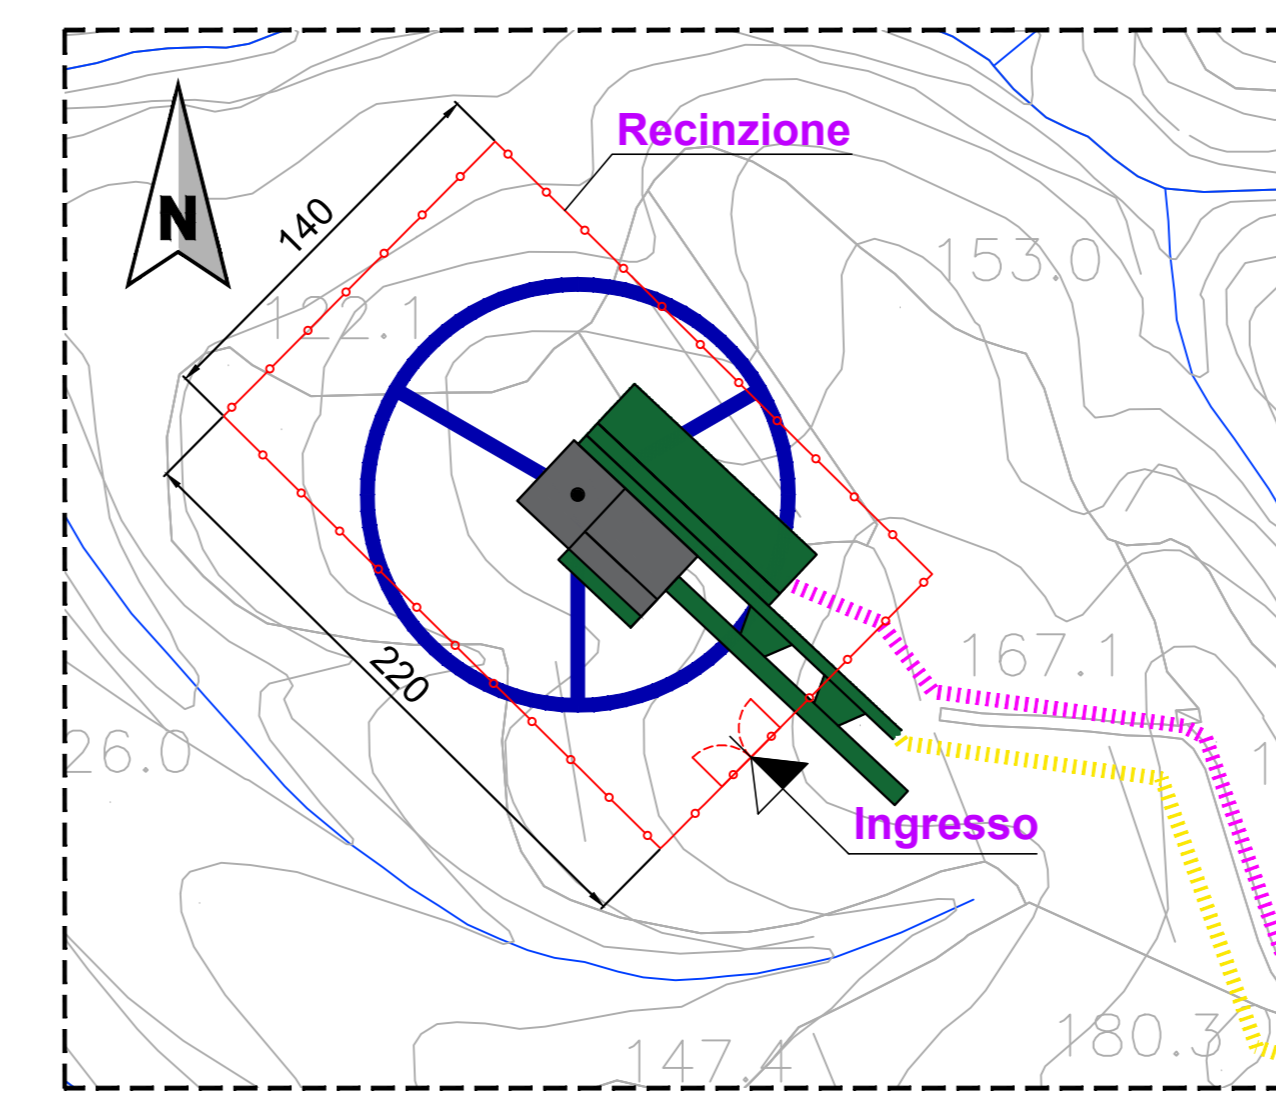

INQUADRAMENTO CANTIERE WTG6  
(NON IN SCALA)

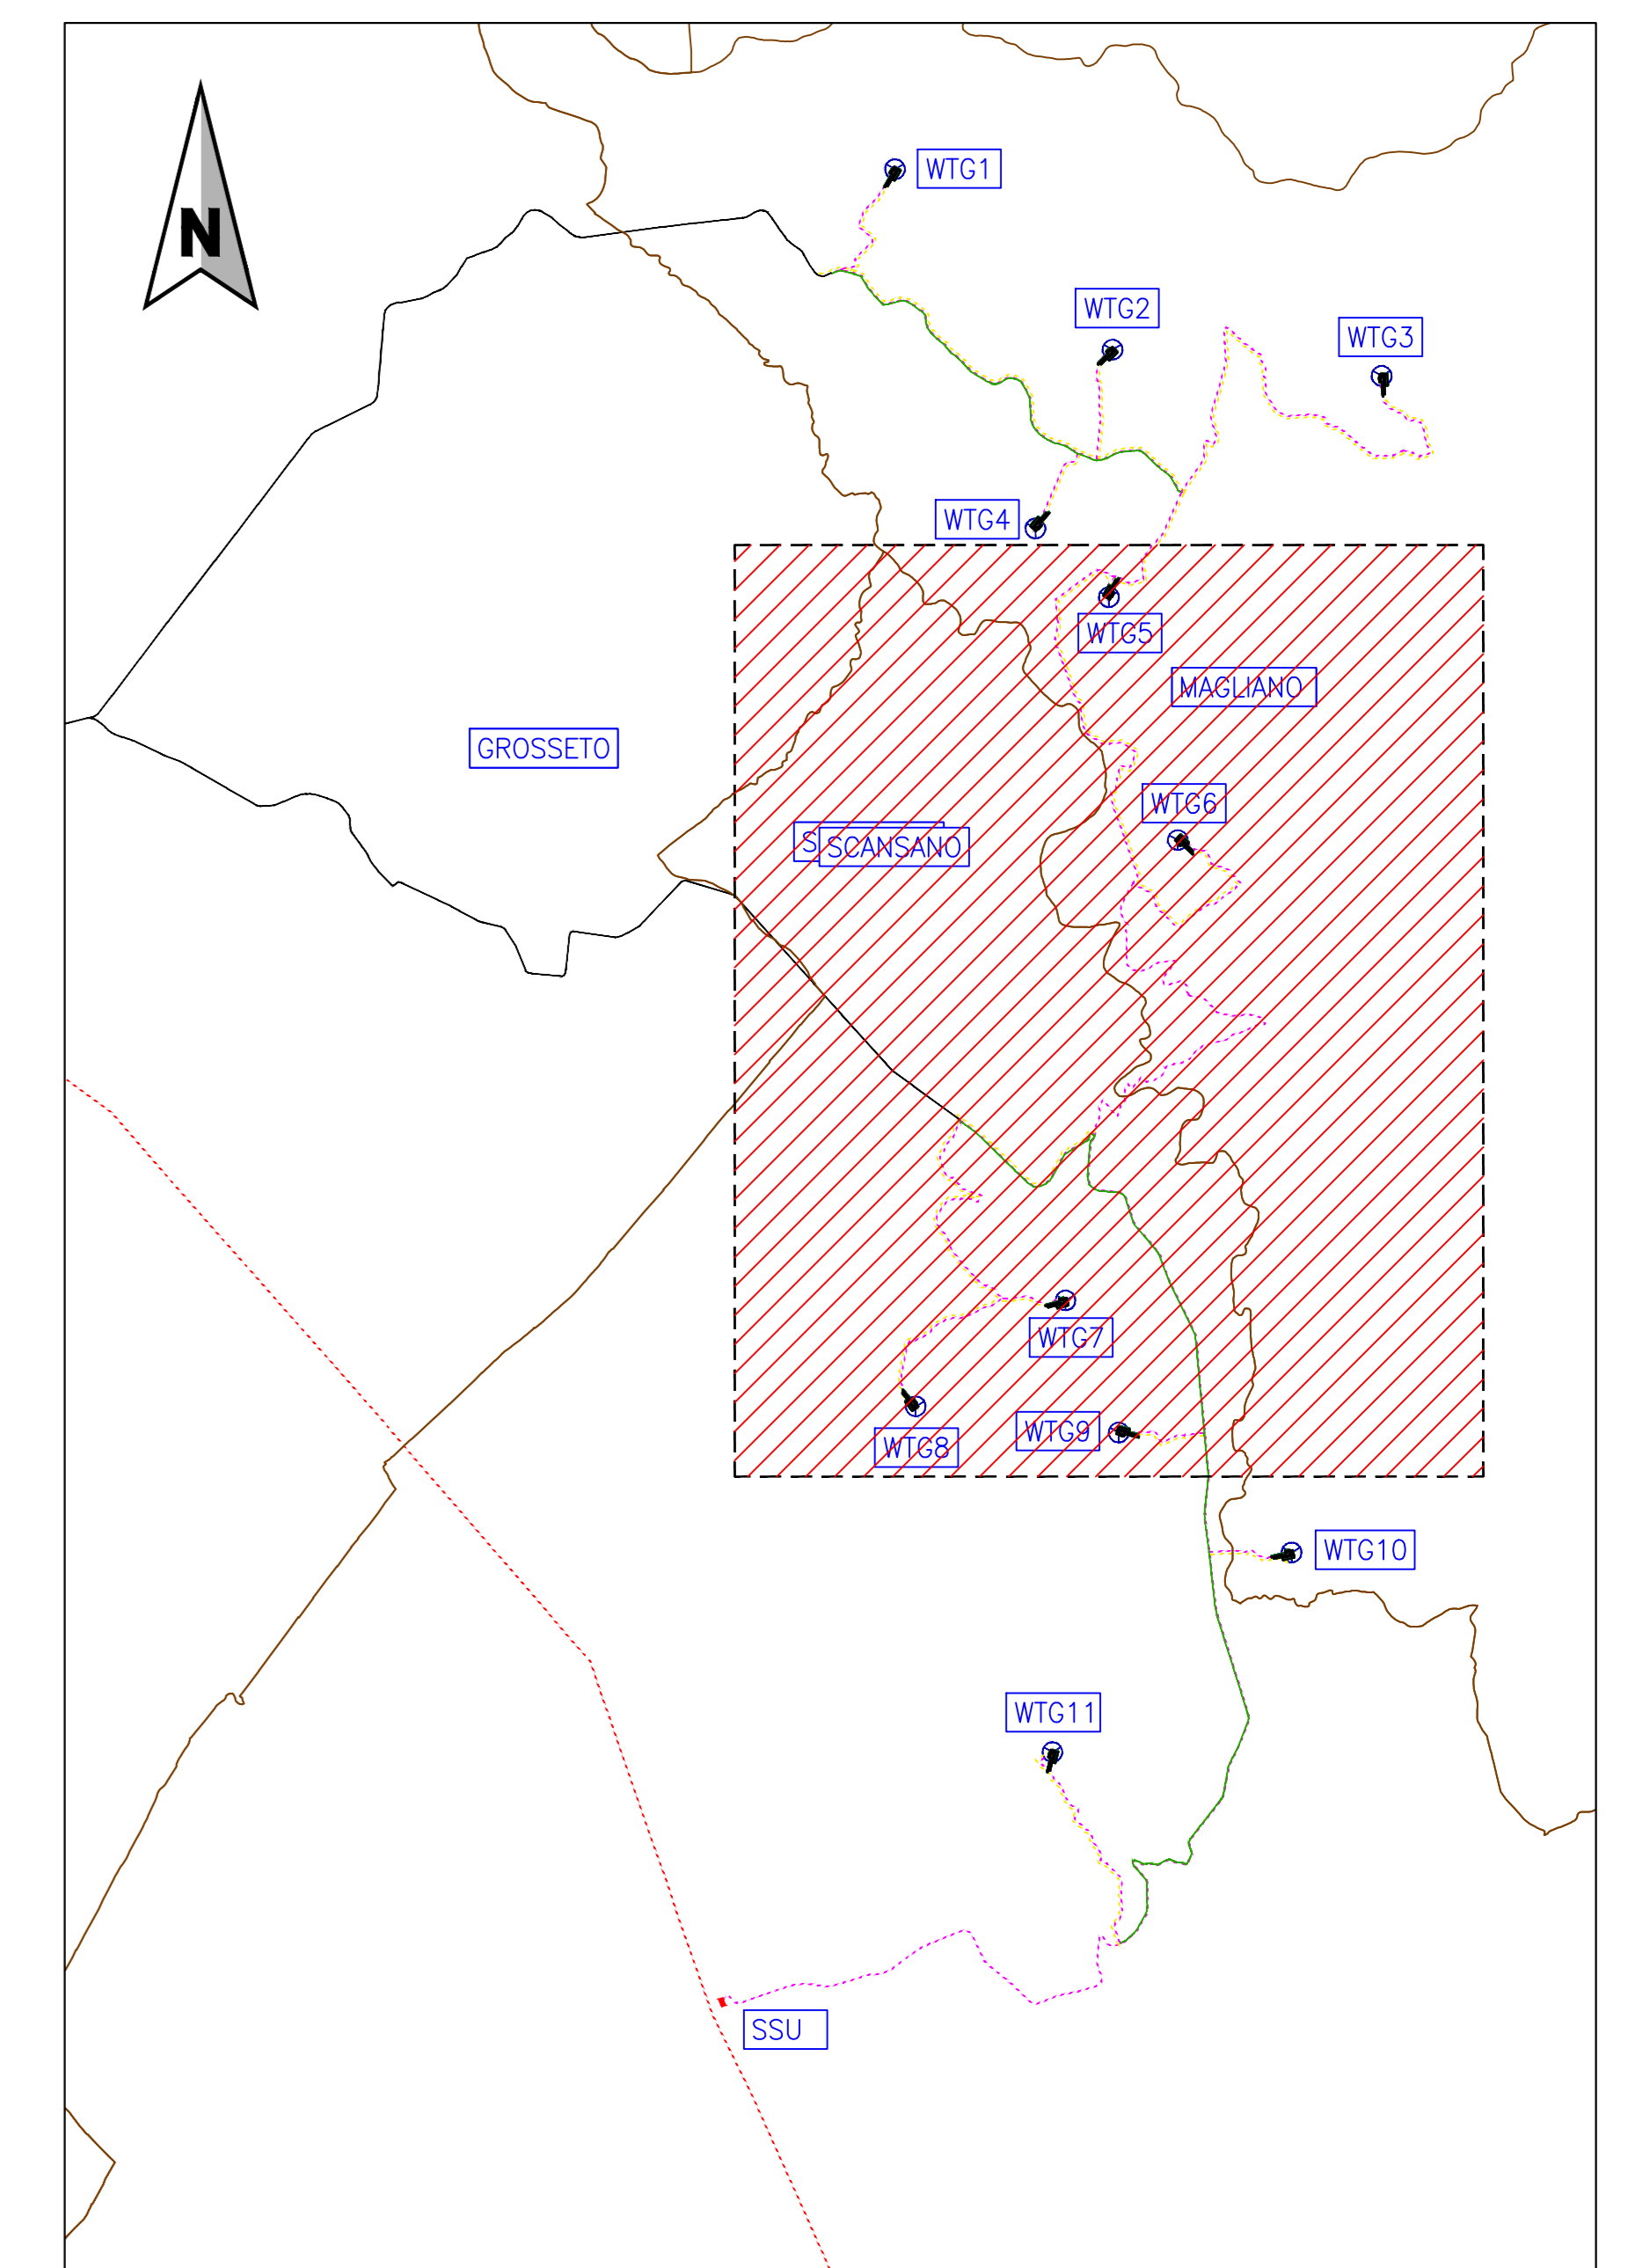

LEGENDA (Logistica dell'area di cantiere)	
	parcheggio autovetture
	parcheggio mezzi d'opera
	accesso mezzi
	accatastamento materiali
	rifiuti
	recinzione di cantiere
	quadro elettrico generale / principale
	terra
	punto di fornitura alimentazione elettrica per dotazioni di cantiere
	CARTELLONISTICA
	cancello di accesso all'area di cantiere
	area rifornimento serbatoio gasolio e ricovero mezzi
	CASSONE RIFIUTI

LEGENDA - (Box)	
	UFFICI
	servizi igienici
	DEPOSITO ATTREZZATURE
	MENSA
	SPOGLIATOI
	cassetta pronto soccorso
	estintore
	D.P.I. dispositivi di protezione individuale

Legenda:

	CONFINI COMUNALI
	VIABILITA' ACCESSO AL SITO
	VIABILITA' SITO
	VIABILITA' DI ACCESSO AEROGENERATORI
	LAYOUT PIAZZOLA IN FASE DI ESERCIZIO
	AREA DI CANTIERE (AREA 1)
	AEROGENERATORI IMPIANTO EOLICO
	RETICOLO IDROGRAFICO ESISTENTE DELLA REGIONE TOSCANNA

OGGETTO		PROGETTO		CONSULENZA		PROFONDIAMENTE	
PARCO EOLICO SCANSANO		REALIZZAZIONE DI IMPIANTO EOLICO IN AREE TOTALMENTE IDONEE AI SENSI DEL D.Lgs. n°136/2001 COMPOSTO DA 11 AEROGENERATORI CON POTENZA COMPLESSIVA DI 79,2 MW VALUTAZIONE DI IMPATTO AMBIENTALE		SINTECNICA		GRUPPO VISCONTI	
TITOLO ELABORATO		LAYOUT DI CANTIERE		Ing. LUCA TRIPPANERA		Numero attività: 395 GVI/23	
Revisione		Data		Oggetto revisione		Emissione	
00		05.04.2024					
Redatto		Verificato		Approvato		Lavorata	
M.F.		D.M.		L.T.		Lavorata	
						COMUNI DI SCANSANO E MAGLIANO IN TOSCANA	
						Provincia di Grosseto	
						Regione Toscana	