





ESTRATTO PLANIMETRICO
Scala 1:10000

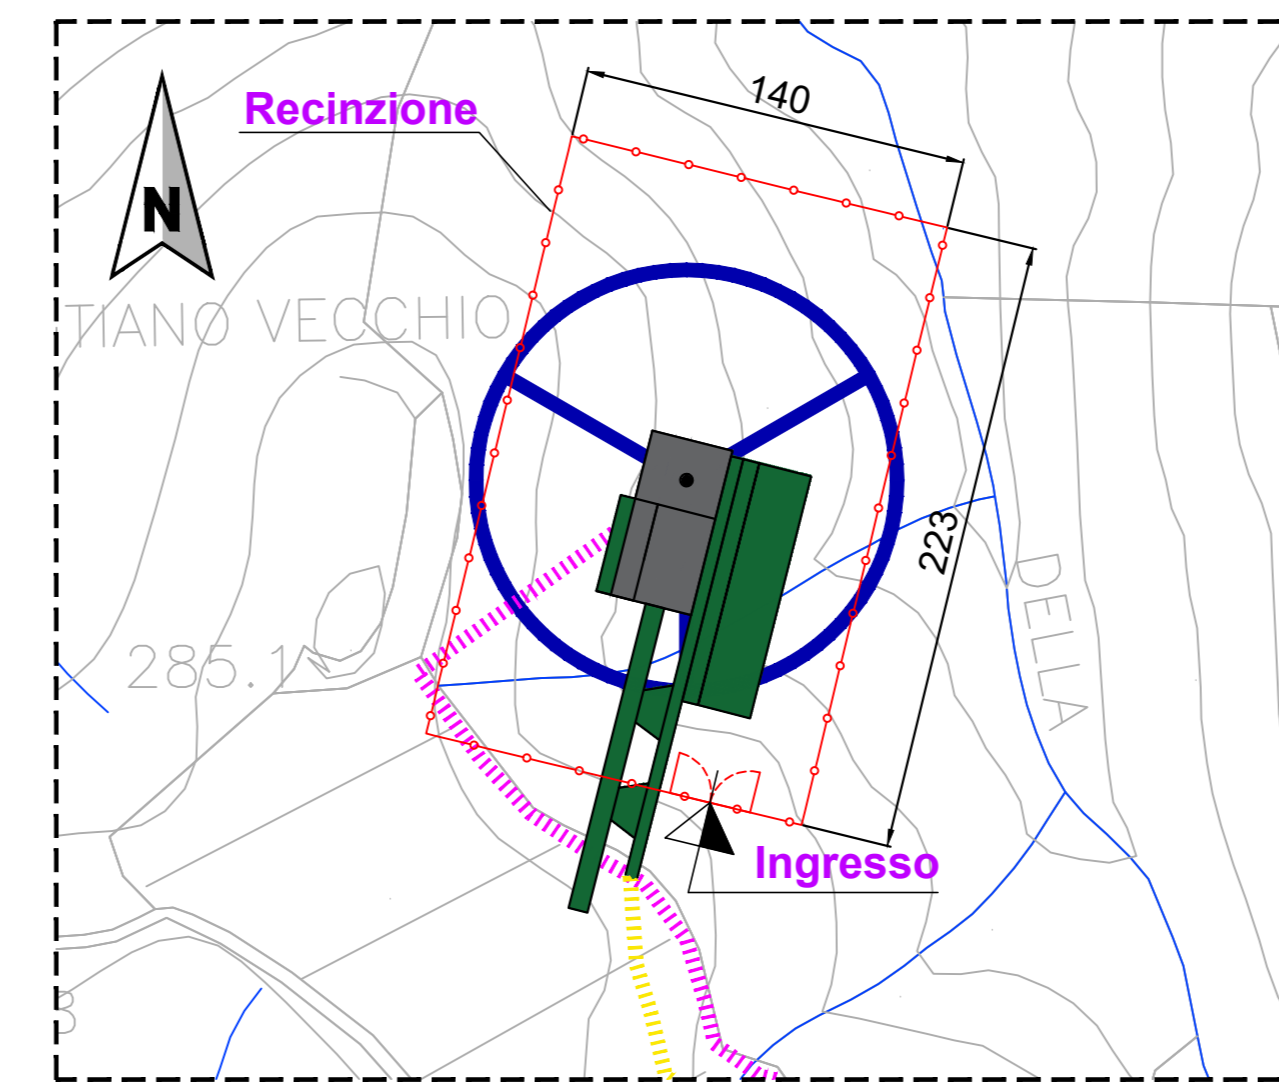

INQUADRAMENTO CANTIERE WTG11
(NON IN SCALA)

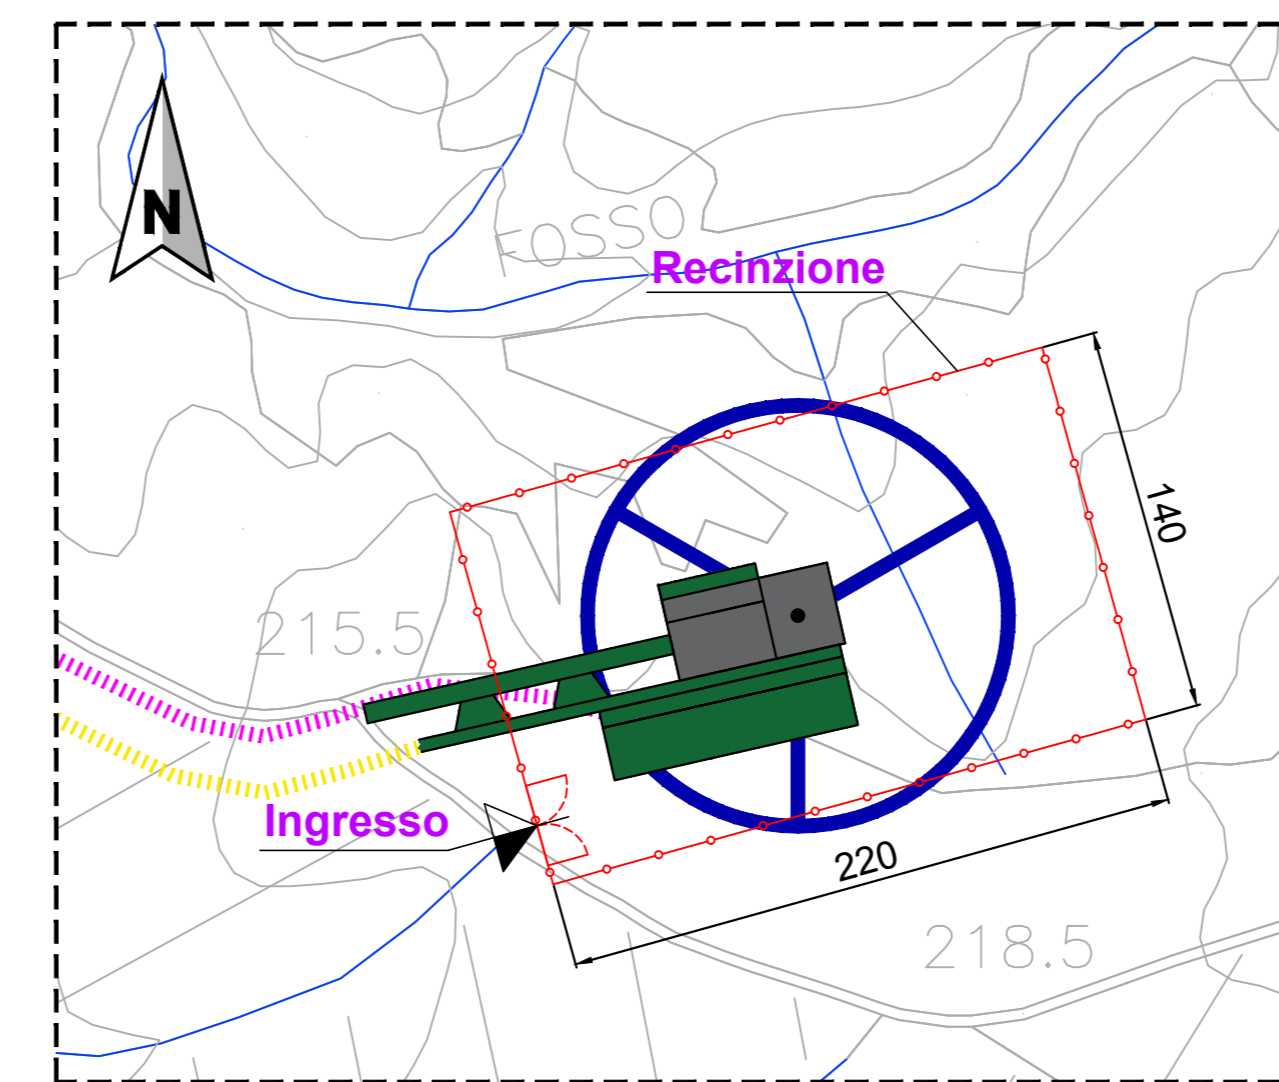

INQUADRAMENTO CANTIERE WTG10
(NON IN SCALA)

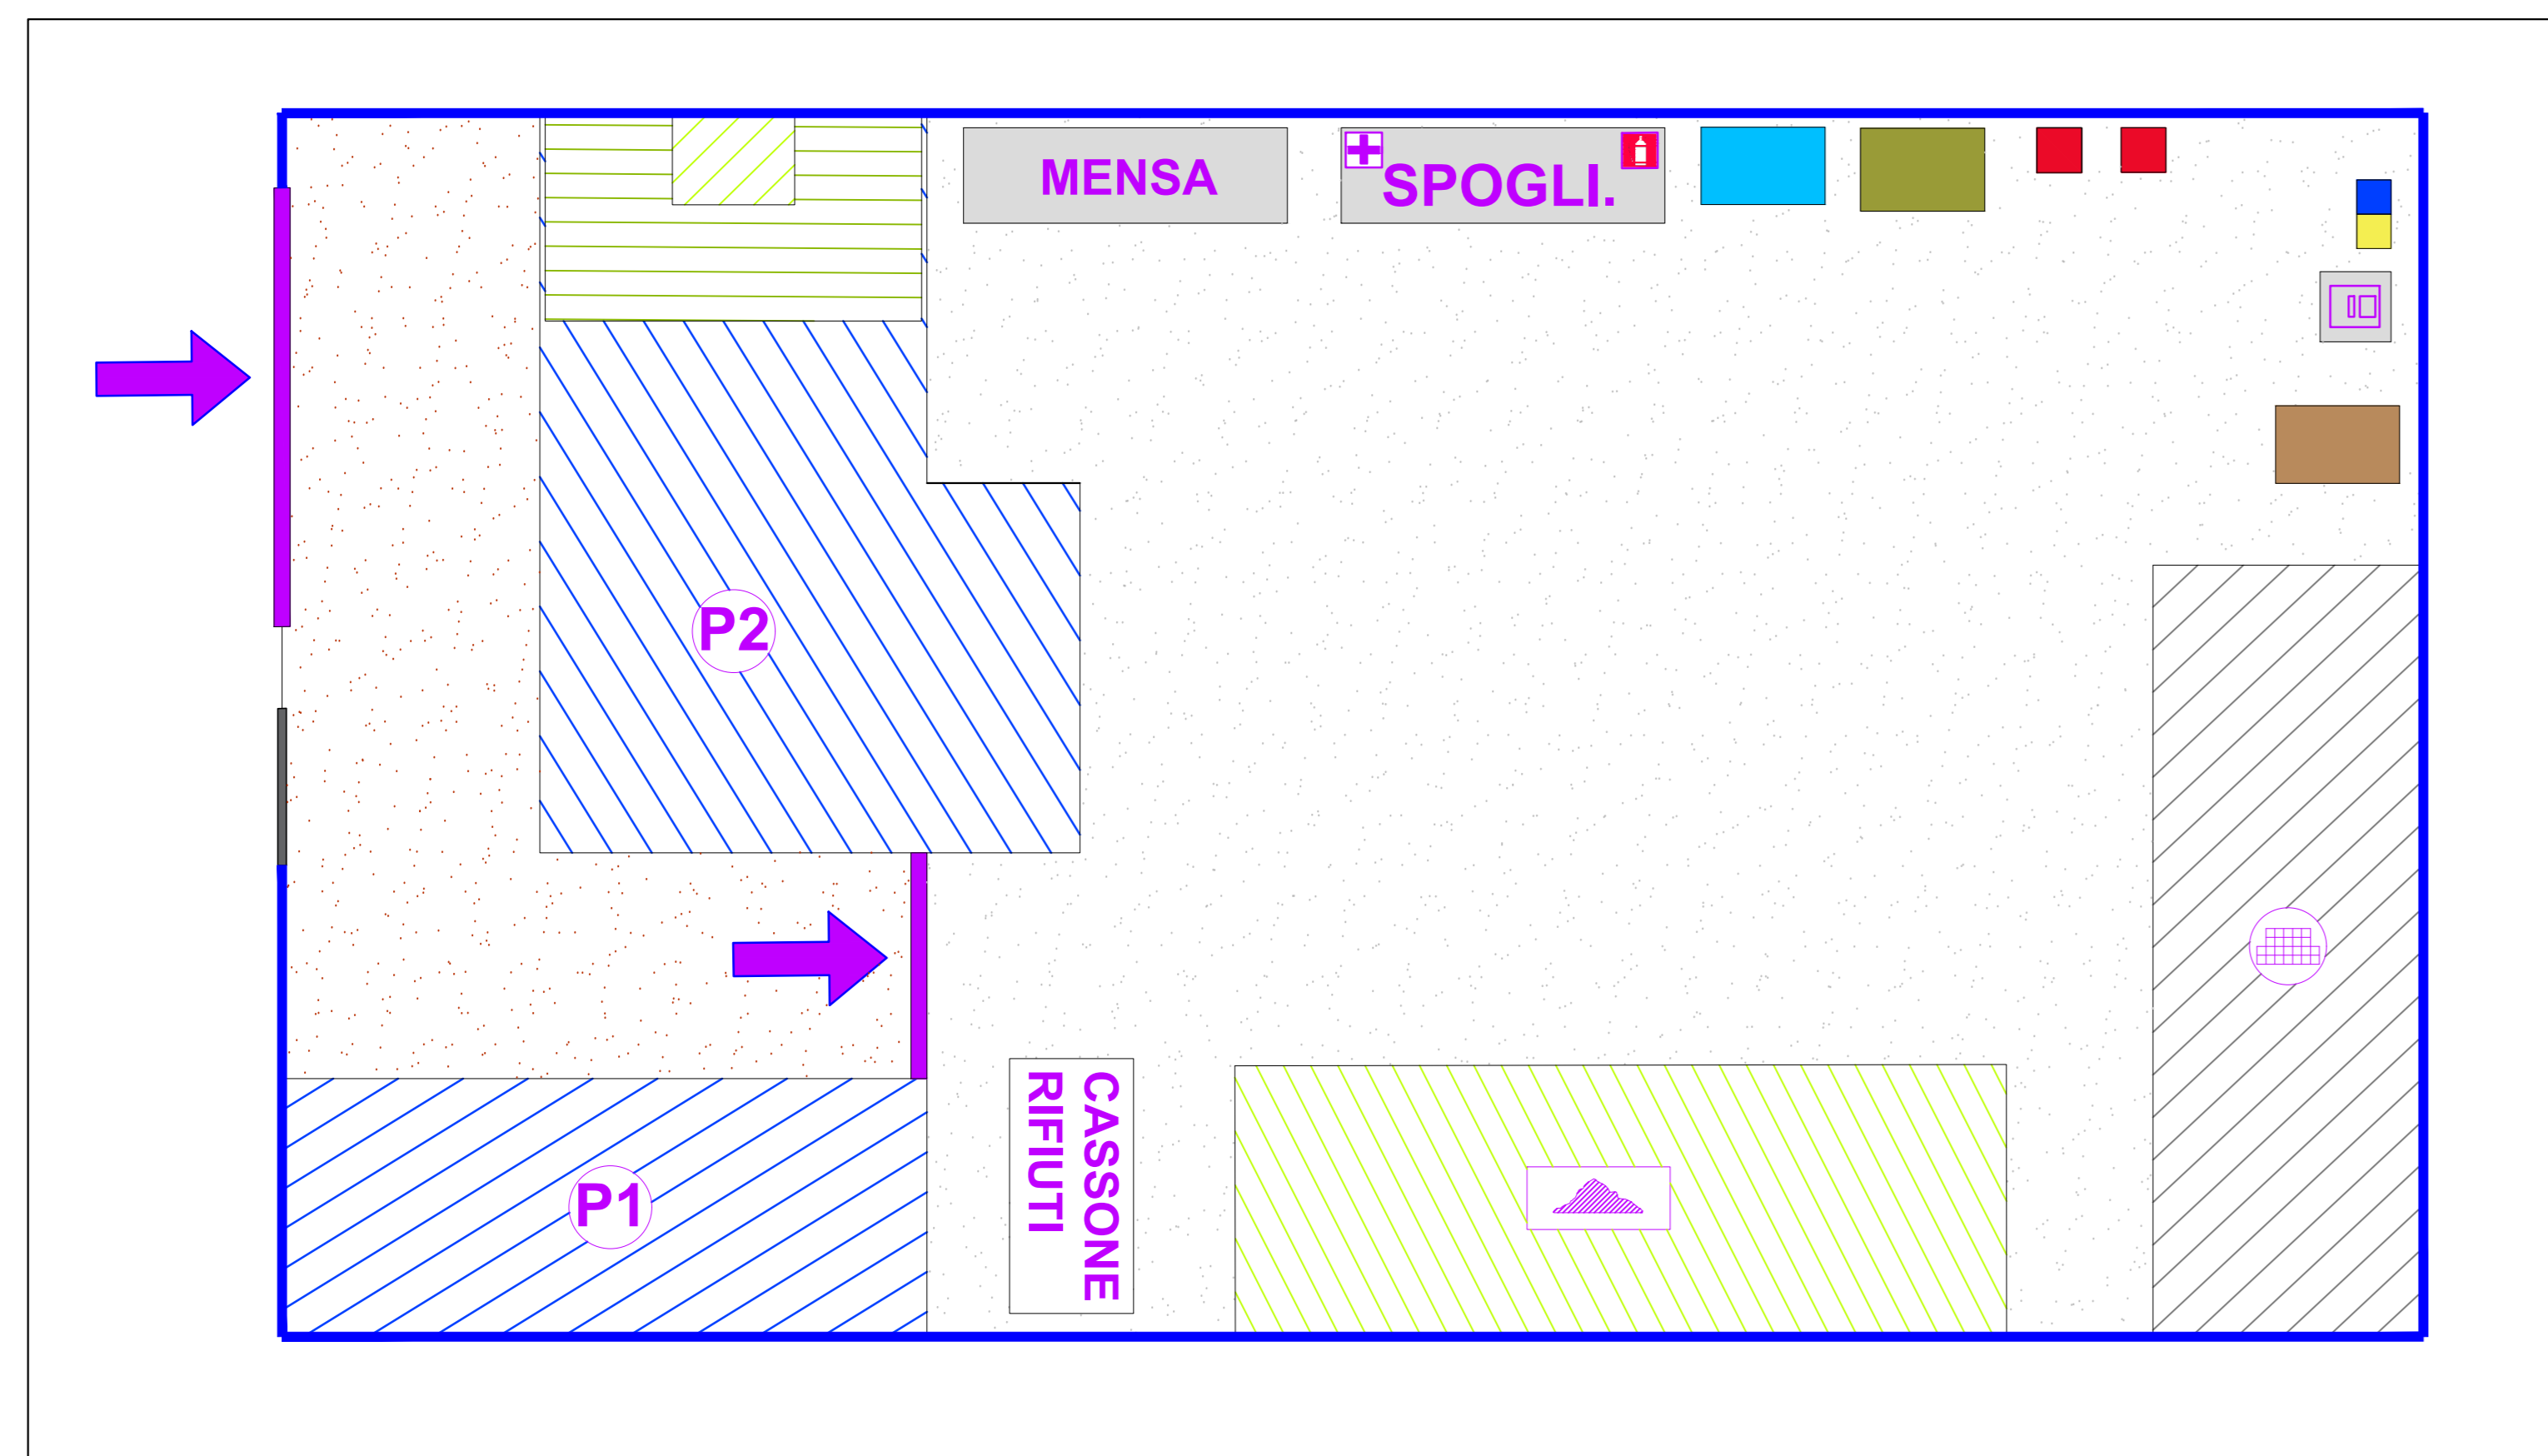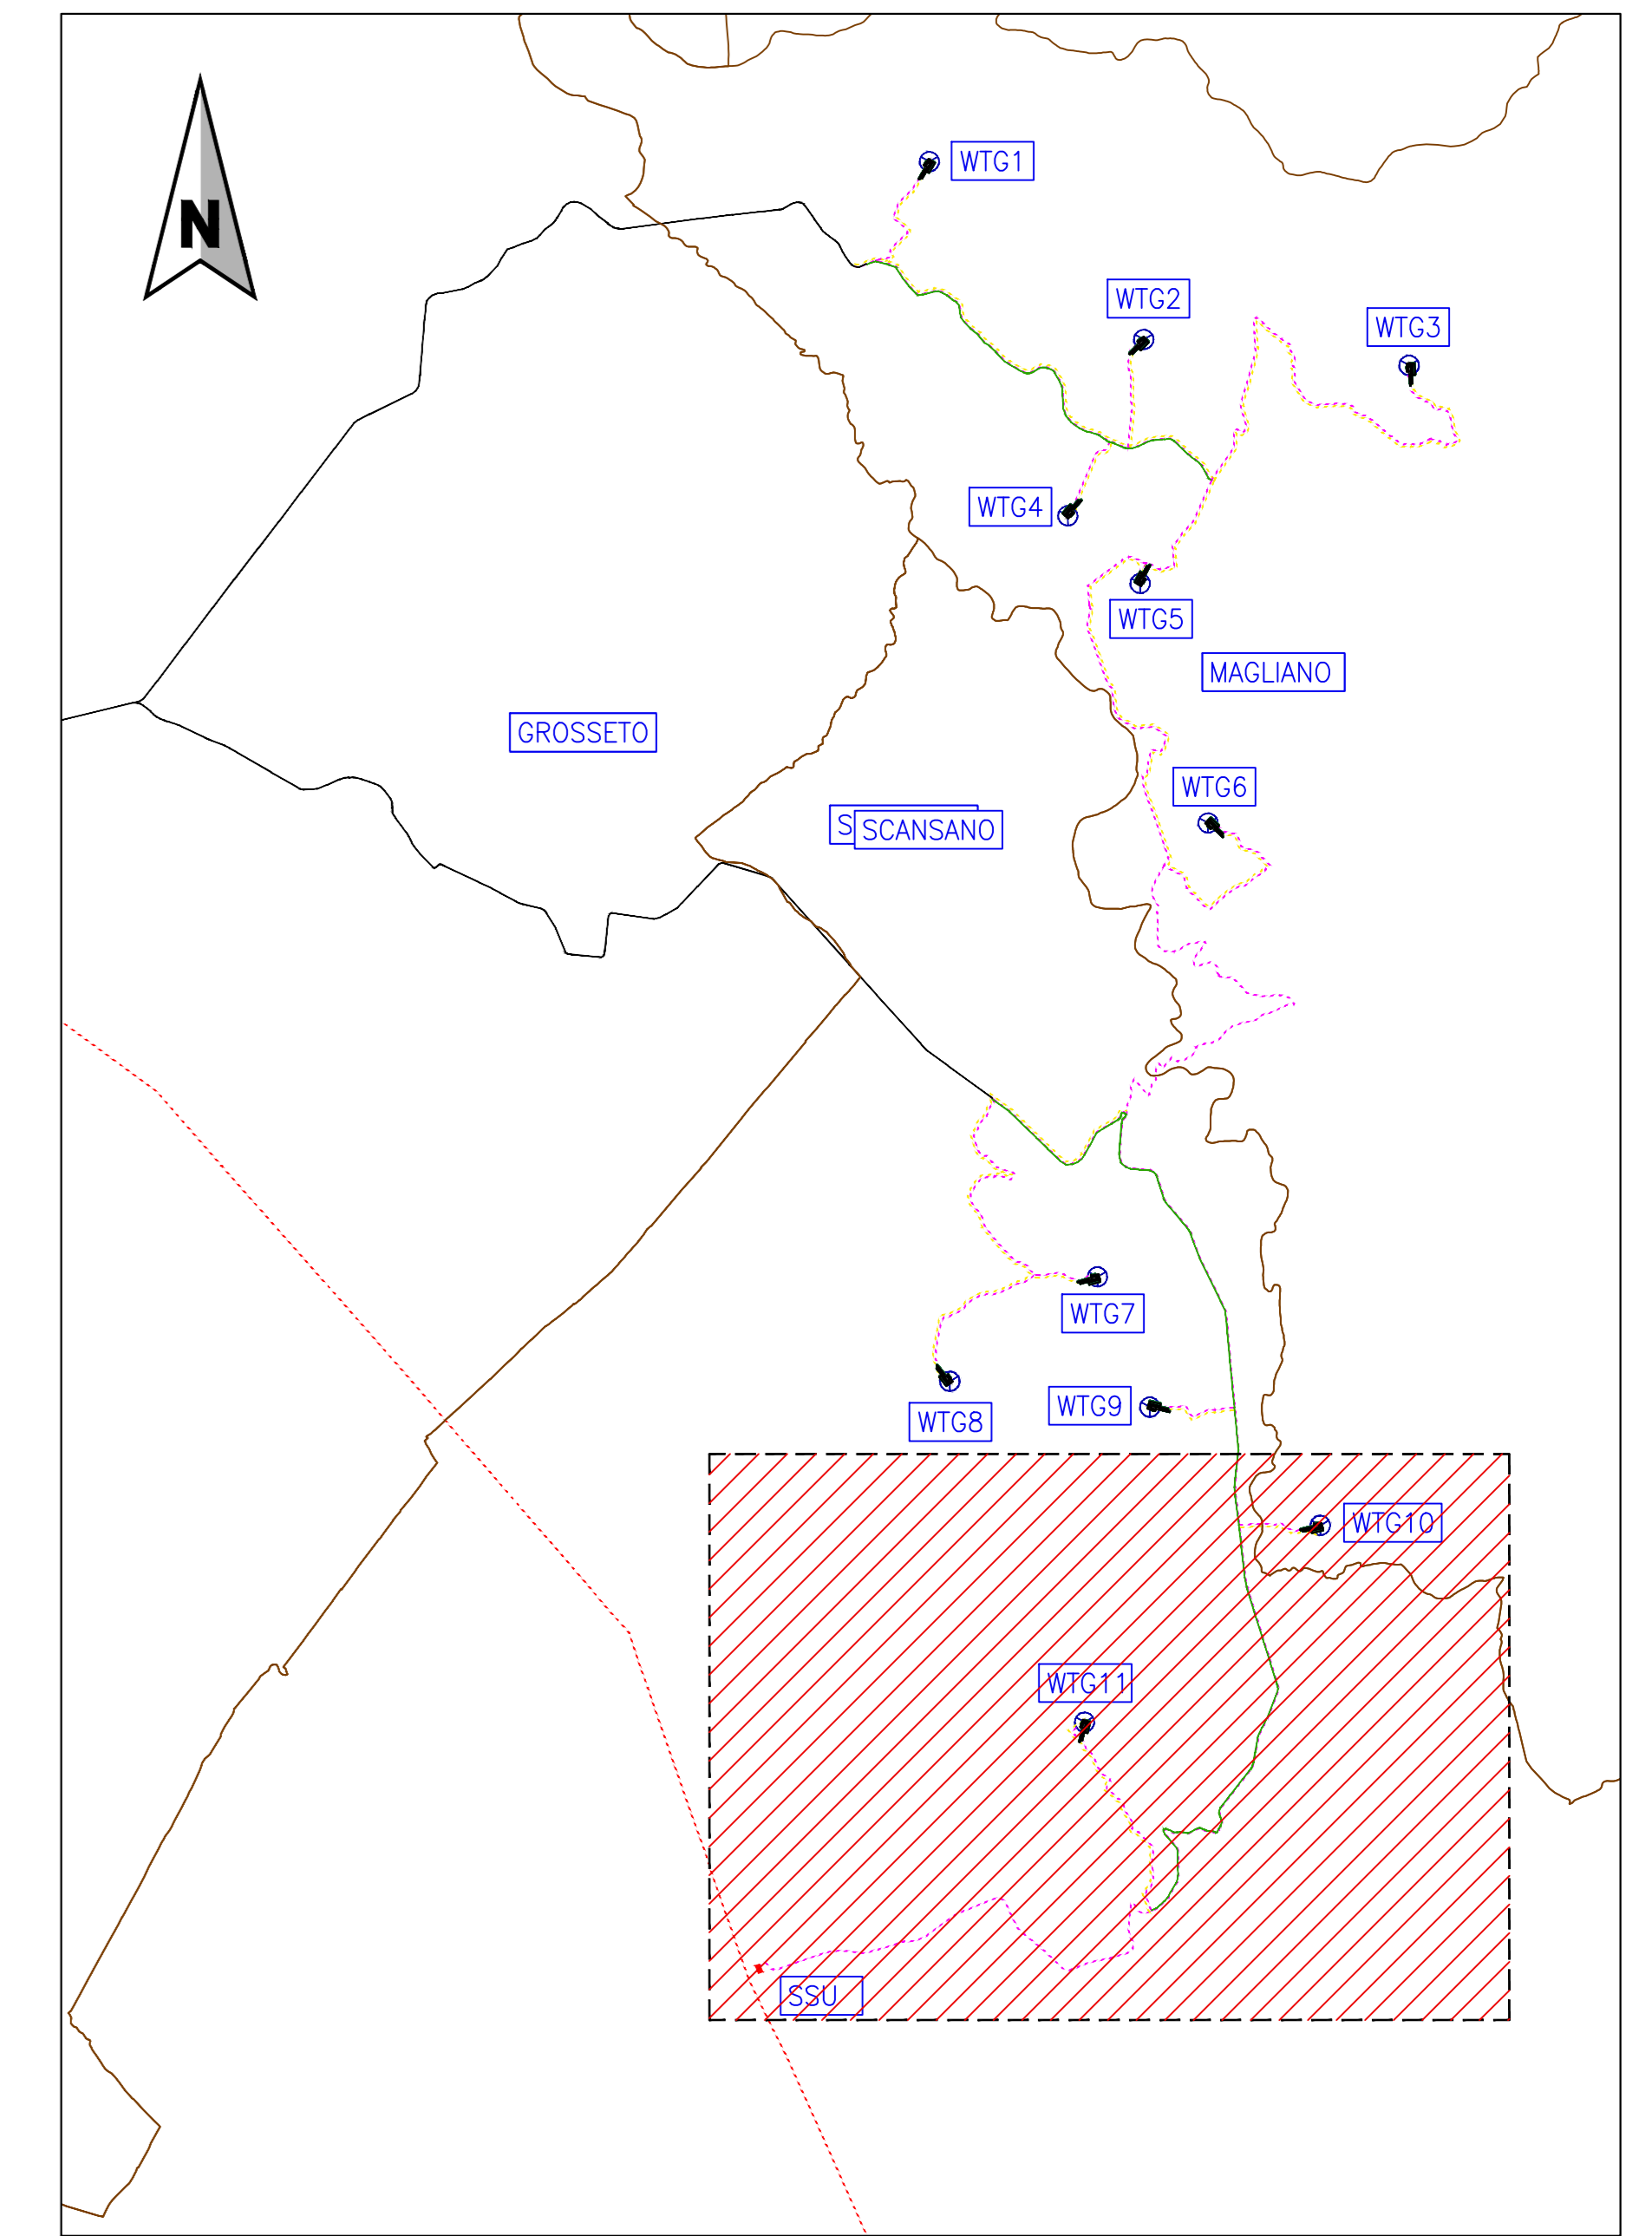

TIPOLOGICO AREA DI CANTIERE 2
Scala 1:200

LEGENDA (Logistica dell'area di cantiere)		LEGENDA - (Box)	
	parcheggio autovetture		uffici
	parcheggio mezzi d'opera		servizi igienici
	accesso mezzi		deposito attrezzature
	accatastamento materiali		mensa (locale uso refettorio)
	rifiuti		spogliatoi
	recinzione di cantiere		cassetta pronto soccorso
	quadro elettrico generale / principale		estintore
	terra		D.P.I. dispositivi di protezione individuale
	punto di fornitura alimentazione elettrica per dotazioni di cantiere		
	cartellonistica di cantiere e sicurezza		
	cancello di accesso all'area di cantiere		
	area rifornimento serbatoio gasolio e ricovero mezzi		
	cartellonistica di cantiere e sicurezza		

Legenda:

	CONFINI COMUNALI
	VIABILITA' ACCESSO AL SITO
	VIABILITA' SITO
	VIABILITA' DI ACCESSO AEROGENERATORI
	LAYOUT PIAZZOLA IN FASE DI ESERCIZIO
	AREA DI CANTIERE (AREA 1)
	AEROGENERATORI IMPIANTO EOLICO
	RETICOLO IDROGRAFICO ESISTENTE DELLA REGIONE TOSCANA

OGGETTO					
PARCO EOLICO SCANSANO					
PROGETTO		CONSULENZA		PROFONDIAMENTE	
REALIZZAZIONE DI IMPIANTO EOLICO IN AREE TOTALMENTE IDONEE AI SENSI DEL D.Lgs. n°136/2001 COMPOSTO DA 11 AEROGENERATORI CON POTENZA COMPLESSIVA DI 79,2 MW VALUTAZIONE DI IMPATTO AMBIENTALE		SINTECNICA S.R.L. SINTECNICA ENGINEERING S.R.L. Via S. Andrea 4 - 52021 Scansano (GR)		GRUPPO VISCONTI S.R.L. Via S. Andrea 4 - 52021 Scansano (GR)	
TITOLO ELABORATO		Progettista		Numero attività	
LAYOUT DI CANTIERE		Ing. LUCA TRIPPANERA		395 GVI 23	
Revisione		Redatto		Lavorata	
00	05.04.2024	M.F.		COMUNI DI SCANSANO E MAGLIANO IN TOSCANA	
		C.M.		Provincia di Grosseto	
		L.T.		Regione Toscana	

Questo disegno non può essere copiato o riprodotto senza autorizzazione. Ogni violazione verrà perseguita a norma di legge.