


COPERTURA

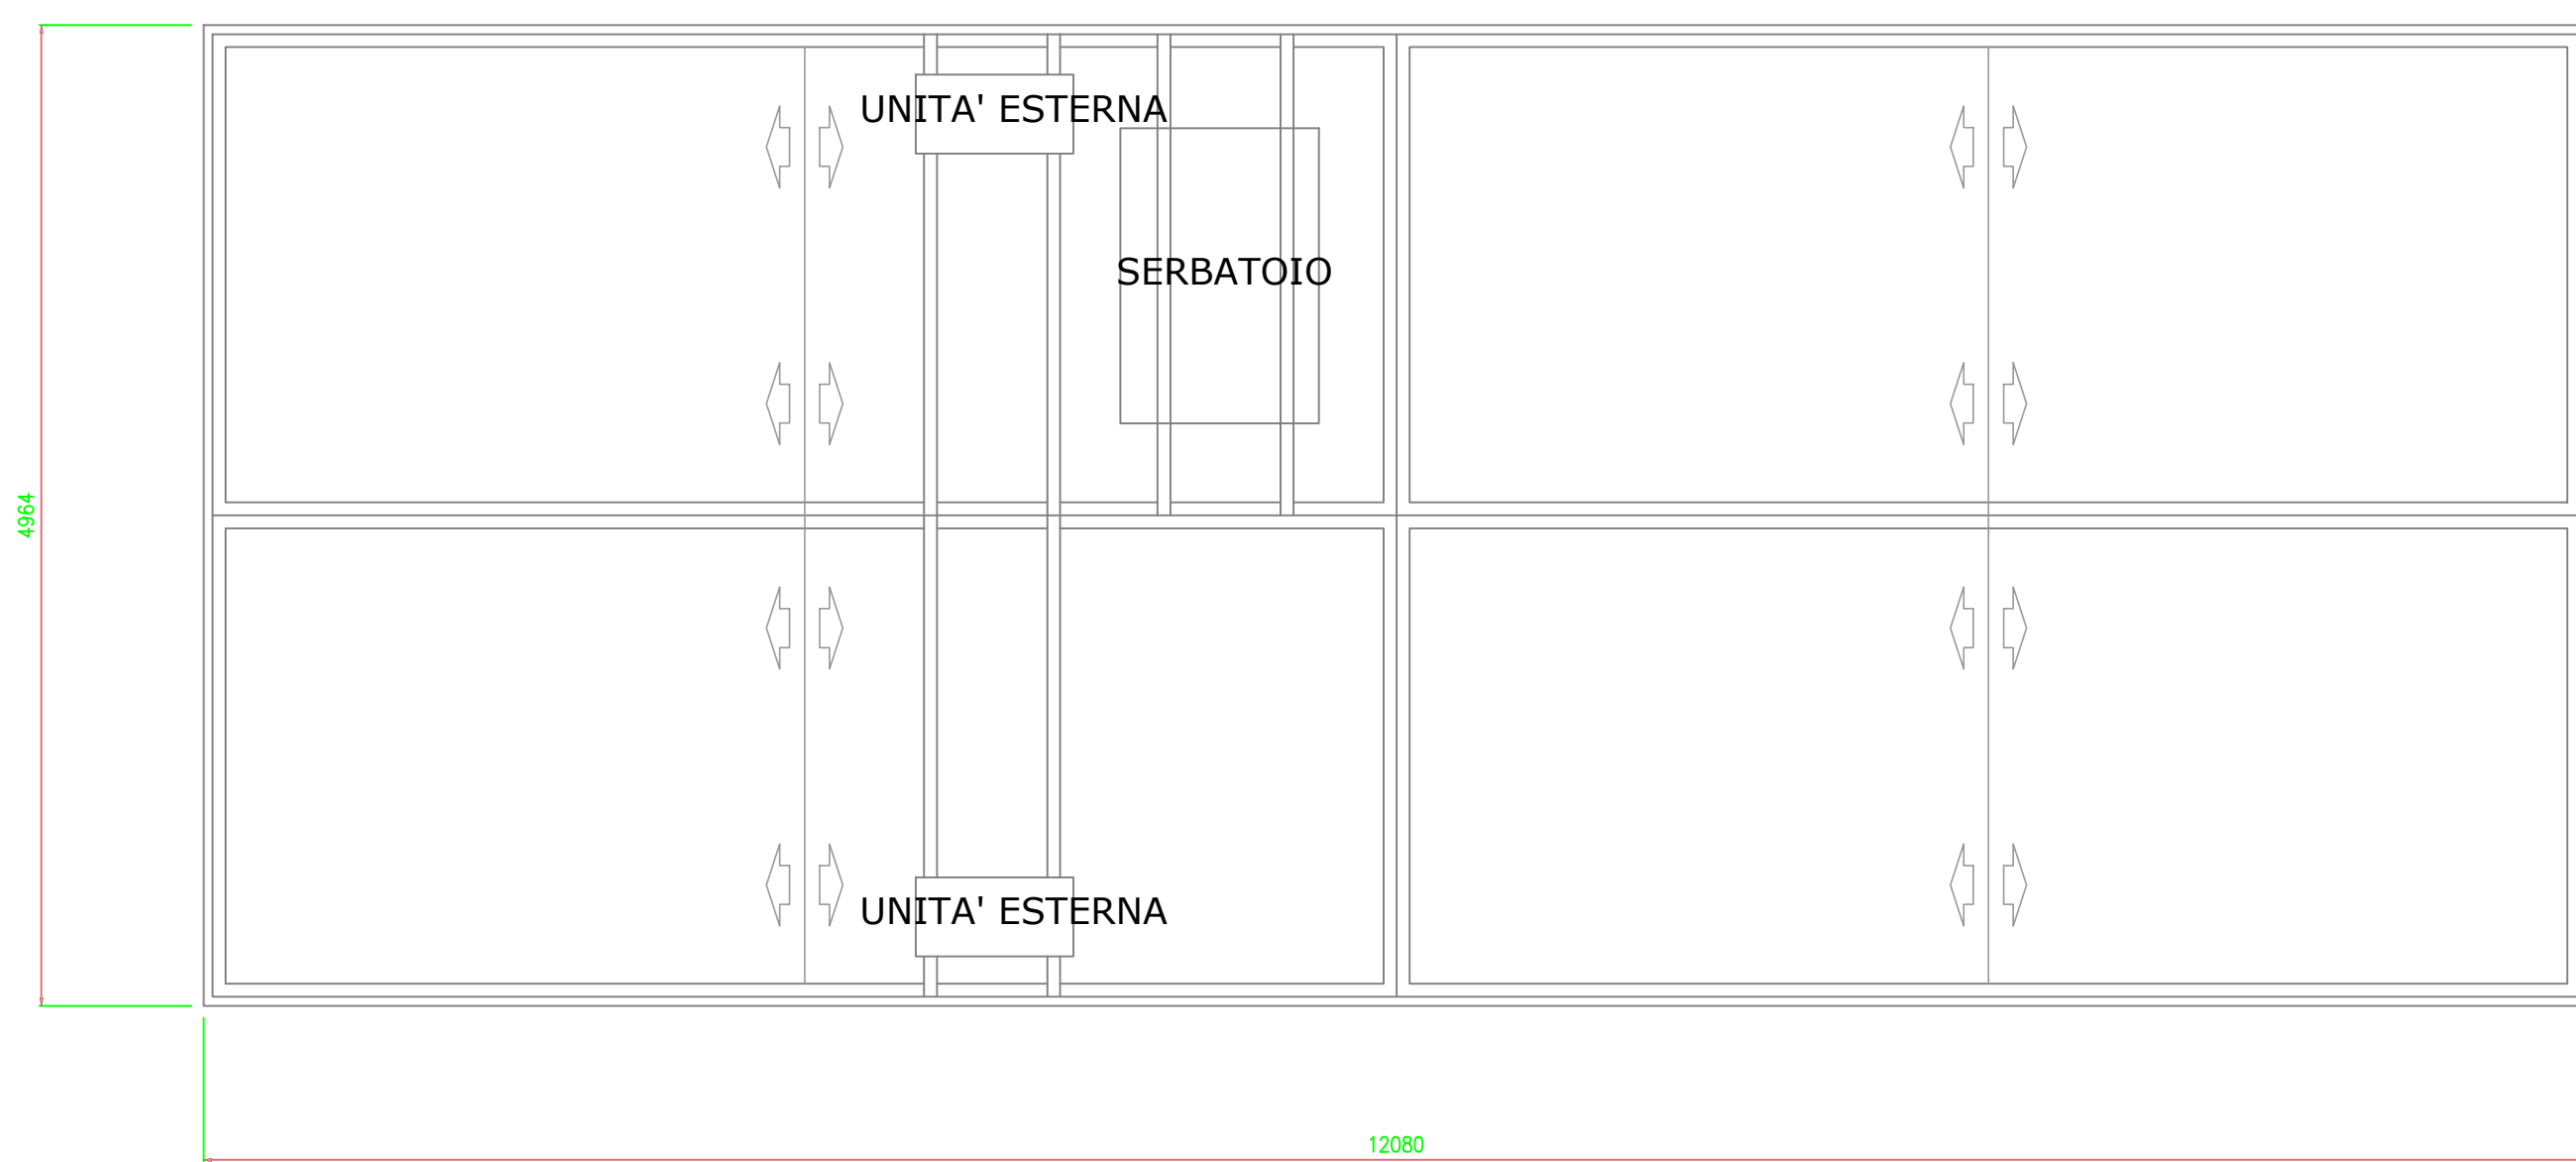

FONDAZIONE



Provincia di CATANIA - Comune di BELPASSO

DATA	REV.	REDATTO	VERIFICATO	RESEGNATO	OGGETTO REVISIONE
08/04/2024	01	CL	M.G.	S.C.	PRIMA EMISSIONE

Committente: **X-ELIO**

Progettazione esecutiva: **GEOSTUDIOGROUP STP S.r.l.**

X-ELIO BELPASSO S.R.L.
 Corso Vittorio Emanuele II n. 349
 00196 Roma (RM)
 P.IVA:16952761001
 www.x-elio.com/italy

GEOSTUDIOGROUP STP S.r.l.
 Via Dott. Lino Blundo n.3
 57100 Ragusa (RG)
 P.IVA:01635940883
 www.geostudiogroup.net

CODICE: **C.da Finocchiaro - Belpasso (CT)**

DATA PRIMA EMISSIONE: 08/04/2024

TITOLO: PARTICOLARI COSTRUTTIVI CONTROL ROOM

Progettista: **Ing. Salvatore Camilleri**

Obiezione: **Progetto per la realizzazione di un impianto fotovoltaico denominato "LA ROSA" della potenza di 44,681 MWp (40 MW in A.C.) con sistema di accumulo integrato da 20,25 MW e di tutte le opere connesse ed infrastrutture da realizzarsi nel comune di Belpasso (CT)**