


Intervisibilità Ante Operam

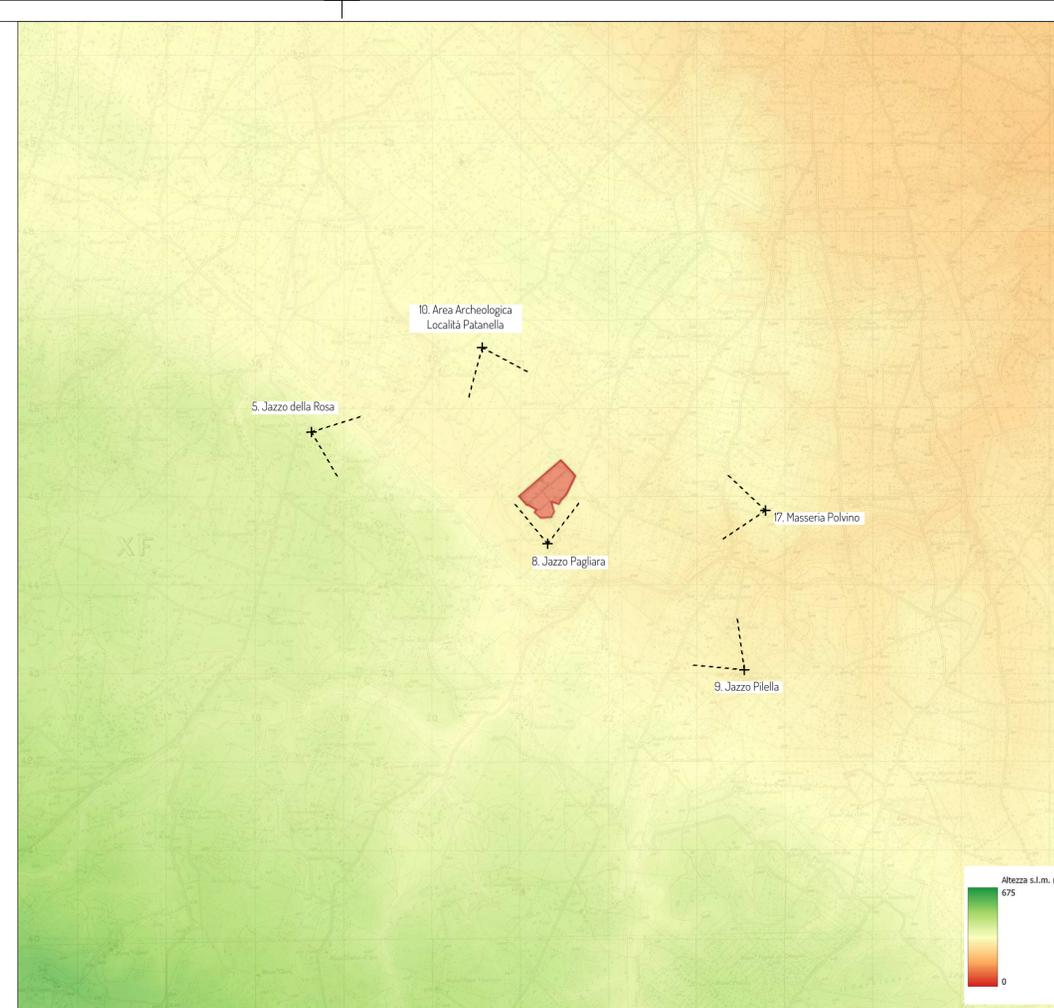


- Area di impianto
- Beni sensibili
- Buffer 3-5 Km
- Strade a valenza paesaggistica
- Strade panoramiche

Intervisibilità
 Visibilità impianto da beni sensibili

Sempre visibile
 Mai visibile

ID	TIPO DI VINCOLO	DENOMINAZIONE	COMUNE
1	UCP - stratificazione insediativa - siti storico culturali	MASSERIA SCOPARELLA	RUVO DI PUGLIA
2	UCP - stratificazione insediativa - siti storico culturali	CASA CANTONIERA	RUVO DI PUGLIA
3	UCP - stratificazione insediativa - siti storico culturali	JAZZO CIVILE	RUVO DI PUGLIA
4	UCP - stratificazione insediativa - siti storico culturali	JAZZO SCOPARELLA	RUVO DI PUGLIA
5	UCP - stratificazione insediativa - siti storico culturali	JAZZO DELLA ROSA	RUVO DI PUGLIA
6	UCP - stratificazione insediativa - siti storico culturali	JAZZO CORTOGIGLI	RUVO DI PUGLIA
7	UCP - stratificazione insediativa - siti storico culturali	JAZZO DEL TERMITE	RUVO DI PUGLIA
8	UCP - stratificazione insediativa - siti storico culturali	JAZZO PAGLIARA	RUVO DI PUGLIA
9	UCP - stratificazione insediativa - siti storico culturali	JAZZO PILELLA	RUVO DI PUGLIA
10	UCP - stratificazione insediativa - siti storico culturali (Vincolo diretto Istituito ai sensi della L. 1089)	AREA ARCHEOLOGICA LOCALITA' PATANELLA	RUVO DI PUGLIA
11	UCP - stratificazione insediativa - siti storico culturali	MASSERIA MARCHIONE	RUVO DI PUGLIA
12	UCP - stratificazione insediativa - siti storico culturali	MASSERIA CICCETTO	RUVO DI PUGLIA
13	UCP - stratificazione insediativa - siti storico culturali	MASSERIA CASSANO	RUVO DI PUGLIA
14	UCP - stratificazione insediativa - siti storico culturali	MASSERIA CAPUTI LORUSSO	RUVO DI PUGLIA
15	UCP - stratificazione insediativa - siti storico culturali	MASSERIA PATANELLA	RUVO DI PUGLIA
16	UCP - stratificazione insediativa - siti storico culturali	MASSERIA COTUGNO	RUVO DI PUGLIA
17	UCP - stratificazione insediativa - siti storico culturali	MASSERIA POLVINO	RUVO DI PUGLIA

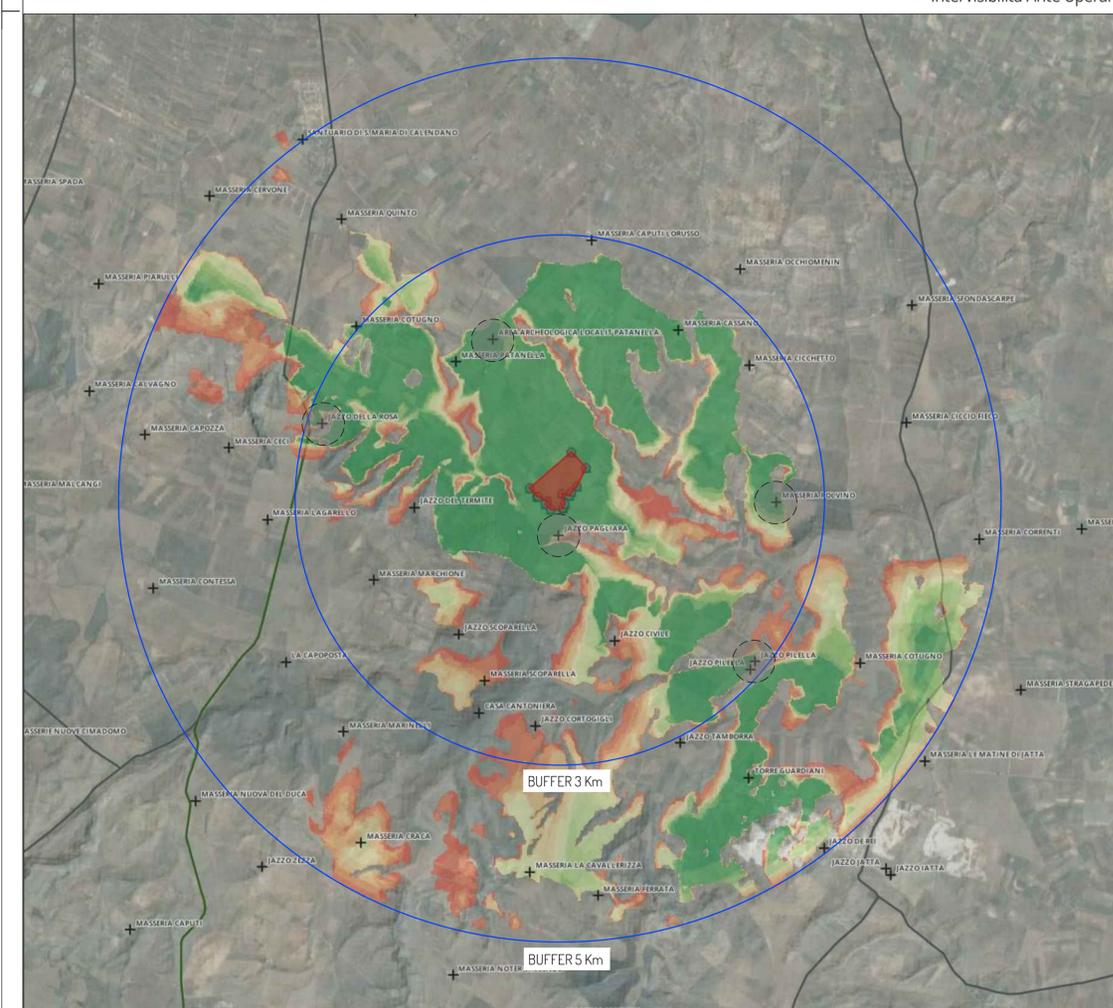

Intervisibilità Post Operam



10. Area archeologica - Impianto non visibile



5. Jazzo della Rosa: Impianto non visibile



8. Jazzo Pagliara: Impianto non visibile



9. Jazzo Pilella: Impianto non visibile



17. Masseria Polvino: Impianto non visibile



PROGETTO PER LA REALIZZAZIONE DI UN NUOVO IMPIANTO AGRIVOLTAICO E DELLE RELATIVE OPERE DI CONNESSIONE ALLA RTN LOCALITA' LAMA PAGLIARA COMUNE DI RUVO DI PUGLIA (BA) DENOMINAZIONE IMPIANTO - PVA004 RUVO LAMA PAGLIARA POTENZA NOMINALE 12.7 MW

PROGETTO DEFINITIVO - SIA

PROGETTAZIONE E SIA
HOPE engineering
 ing. Fabio PACCAPELO
 ing. Andrea ANGELINI
 arch. Gaetano FORNARELLI
 dott.ssa Anastasia AGNOU

AGRONOMIA E STUDI CULTURALI
 dott.ssa Lucia PESOLA

Studio ALAMI
 Arch. Fabiano SPANO
 Arch. Valentina Marta RUBRICHI
 Arch. Susanna TUNDO

STUDI SPECIALISTICI E AMBIENTALI
 MICROCLIMATICA
 dott.ssa Elisa GATTO
 ARCHEOLOGIA
 dott.ssa Domenico CARRASSO
 GEOLOGIA
 Apogeo Srl
 ACUSTICA
 dott.ssa Sabrina SCARAMUZZI

EG.6 INTERVISIBILITA' E FOTOINSERIMENTI

EG.6.1 Analisi intervisibilità con fotoinserimenti
 Scala 1:25000

REV.	DATA	DESCRIZIONE
12-23		prima emissione

