



Serracapriola


LEGENDA	
	SE 150kV "SERRACAPRIOLA 2" di Smistamento
	Nuova viabilità di accesso e perimetrale



00	Mar. 2023	Emissione	SE	GC
Revisione	Data	DESCRIZIONE	Redatto	Approvato
Cliente	GC POGGIO IMP I	Commissa	Nuova SE "Serracapriola 2" ed Elettrodotti 150kV di connessione alla SE "Rotello"	
		Titolo	Scala	1:2.000
			Formato	A1
			Foglio	1 di 2
			Id.	013.21.02.W14

LEGENDA

- Profilo terreno
- Profilo nuova viabilità di accesso alla S.E.
- Scavo
- Riporto

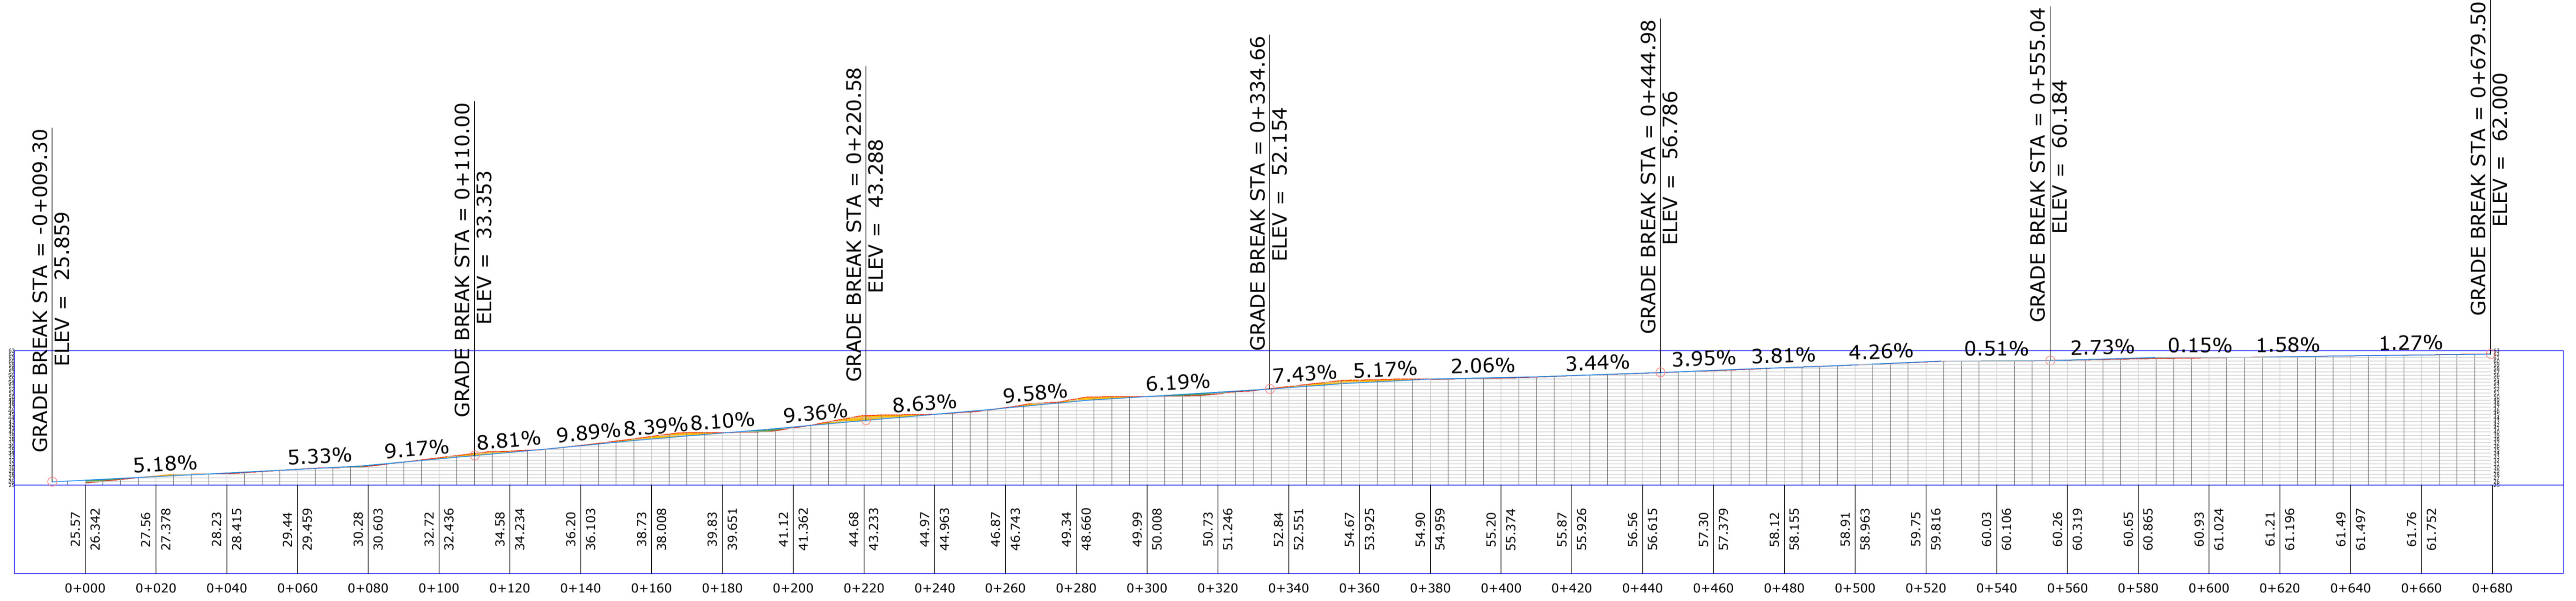

GRADE BREAK STA = -0+009.30
ELEV = 25.859

GRADE BREAK STA = 0+110.00
ELEV = 33.353

GRADE BREAK STA = 0+220.58
ELEV = 43.288

GRADE BREAK STA = 0+334.66
ELEV = 52.154

GRADE BREAK STA = 0+444.98
ELEV = 56.786

GRADE BREAK STA = 0+555.04
ELEV = 60.184

GRADE BREAK STA = 0+679.50
ELEV = 62.000



00	Mar. 2023	Emissione	SE	GC
Revisione	Data	DESCRIZIONE	Redatto	Approvato
Cliente	GC POGGIO IMP I	Commissa	Nuova SE "Serracapriola 2" ed Elettrodotti 150kV di connessione alla SE "Rotello"	
		Titolo	Nuova SE "Serracapriola 2" a 150kV di Smistamento Nuova viabilità di accesso alla S.E. Profilo longitudinale con scavi e riporti	
			Scala	1:1.000
			Formato	A1
			Foglio	2 di 2
			Id.	013.21.02.W14