

REGIONE PUGLIA
Comune di San Paolo di Civitate
Provincia di Foggia



PROGETTO DEFINITIVO

PROGETTO PER LA COSTRUZIONE ED ESERCIZIO DI UN IMPIANTO AGRIVOLTAICO NECESSARIO ALLA PRODUZIONE DI ENERGIA ELETTRICA DA FONTE FOTOVOLTAICA CON ASSOCIATO IMPIANTO APIARIO E DELLE RELATIVE OPERE ED INFRASTRUTTURE CONNESSE DELLA POTENZA NOMINALE MASSIMA DI 54998 KW E POTENZA IN A.C. DI 50400 KW, SITO NEL COMUNE DI SAN PAOLO DI CIVITATE (FG)


TITOLO TAVOLA
 CONNESSIONE ALLA RETE RTN DI TERNA S.p.a. - SCHEMA ELETTRICO UNIFILARE

| PROGETTAZIONE | PROPONENTE | SPAZIO RISERVATO AGLI ENTI |
|--|--|----------------------------|
| PROGETTISTI Ing. Nicola ROSELLI Ing. Rocco SALOME PROGETTISTI PARTI ELETTRICHE Per.Ind. Alessandro CORTI CONSULENZE E COLLABORAZIONI Arch. Gianluca DI DONATO Dott. Massimo MACCHIAROLA Ing. Elvio MURETTA Archeol. Gerardo FRATIANNI Geol. Vito PLESCIA | LIMES 4 S.R.L. SEDE LEGALE Milano, cap 20121 via Manzoni n.41 P.IVA 10307690965 | |

| | | | |
|-----------------|---|--------------------------|--------|
| 4.2.9_20 | FILE: B4X3JR9_4.2.9_20_CONNESSIONE ALLA RETE RTN DI TERNA S.p.a. - SCHEMA ELETTRICO UNIFILARE | CODICE PROGETTO: B4X3JR9 | SCALA: |
|-----------------|---|--------------------------|--------|


| REVISIONE | DATA | DESCRIZIONE REVISIONE | REDATTO | VERIFICATO | APPROVATO |
|-----------|------------|-----------------------|---------|------------|-----------|
| A | 26/06/2023 | EMISSIONE | SALOME | LIMES4 | LIMES4 |
| B | | | | | |
| C | | | | | |
| D | | | | | |
| E | | | | | |
| F | | | | | |

Tutti i diritti sono riservati. E' vietata qualsiasi utilizzazione, totale o parziale, senza previa autorizzazione

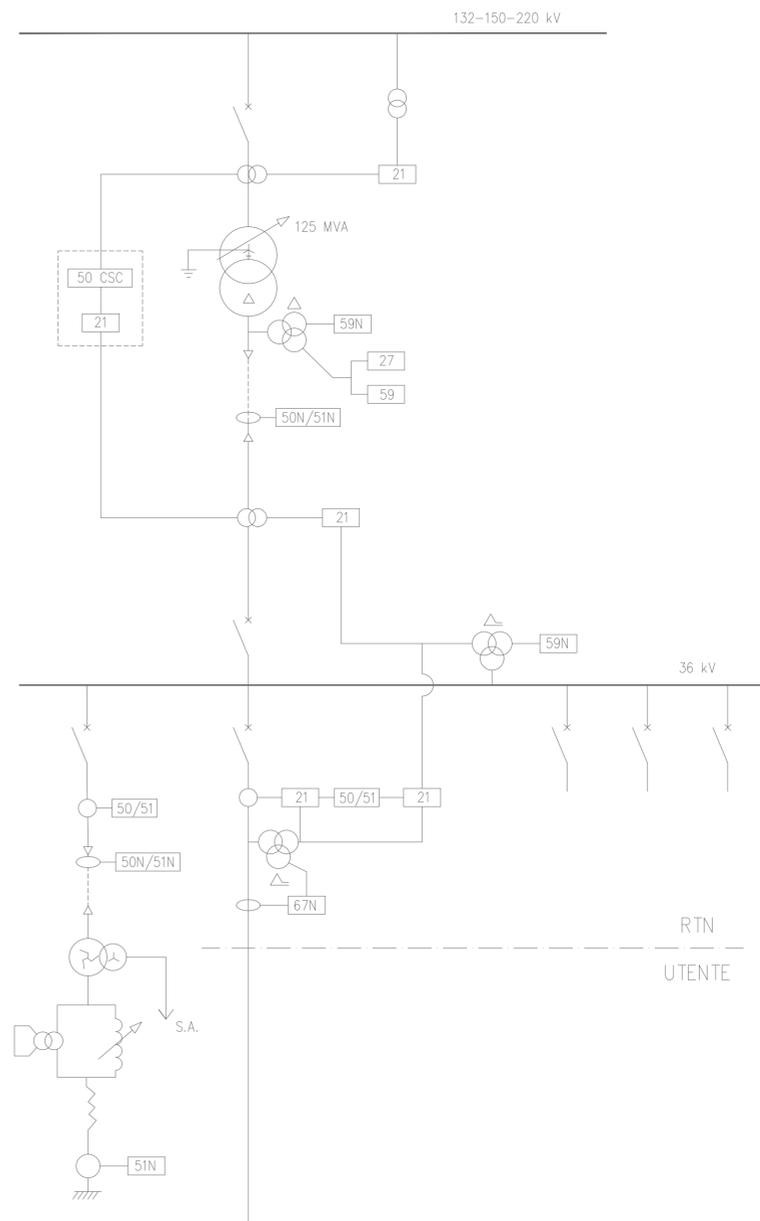

ARE4HDEX 20.8/36 kV - 4x(3x1x300) - L= 23.500 m

CABINA GENERALE DI CAMPO

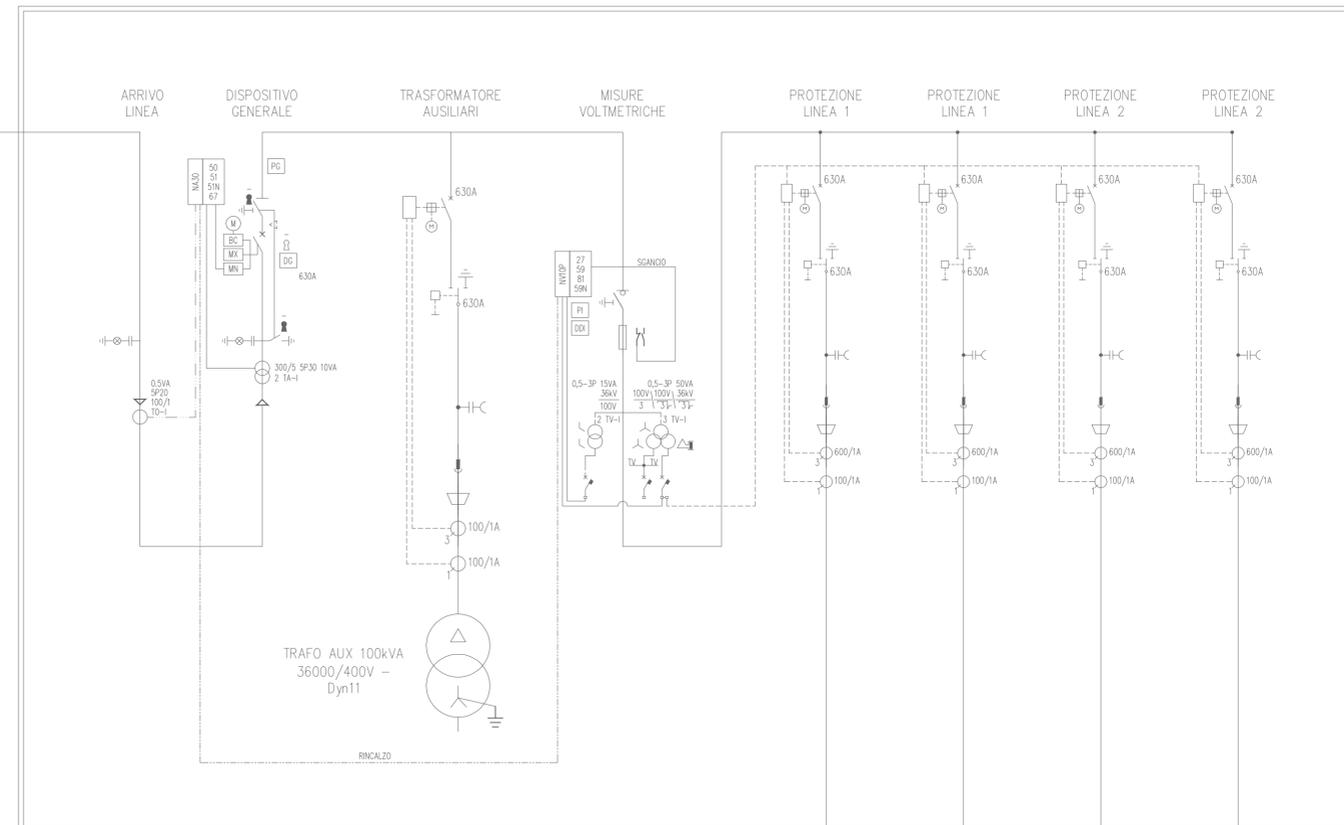

ARE4HDEX 20.8/36 kV - 2x(3x1x240) - L= 190 m

ARE4HDEX 20.8/36 kV - 3x1x240 - L= 1110 m

ARE4HDEX 20.8/36 kV - 3x1x240 - L= 1050 m

ARE4HDEX 20.8/36 kV - 2x(3x1x240) - L= 270 m