



LEGENDA:

- Rete idrografica da CTR
- Lotti impianto
- ▨ Stringhe impianto
- Cirve di livello (1 m.)
- ▨ Strutture impianto agrivoltaco Gallelio
- ▨ Invasi
- ▨ Fascia di mitigazione
- ▨ Viabilità interna (piazze cabine)
- ▨ Viabilità interna (tipo 1 - accesso)
- ▨ Viabilità interna (tipo 2)
- ▨ Pista in terra battuta
- ▨ Viabilità interna di passaggio
- ▨ Bacini idrografici
- ▨ Bacino 11
- ▨ Bacino 12
- ▨ Bacino 14
- ▨ Bacino 15
- ▨ Bacino 16
- ▨ Bacino 17
- ▨ Bacino 17 bis
- ▨ Bacino 18
- ▨ Bacino 3A
- ▨ Bacino 3B
- ▨ Bacino 4
- ▨ Bacino 5
- ▨ Bacino 6
- ▨ Bacino 7
- ▨ Bacino 8
- ▨ Bacino 9
- ▨ Bacino 2
- ▨ Bacino 1 bis
- ▨ Bacino 20
- ▨ Bacino 21
- ▨ Bacino 23
- ▨ Bacino 24
- ▨ Bacino 25
- ▨ Bacino 26
- ▨ Bacino 27
- ▨ Bacino 28
- ▨ Bacino 29
- ▨ Bacino 30
- ▨ Bacino 31
- ▨ Bacino 32
- ▨ Bacino 33
- ▨ Bacino 33 bis
- ▨ Bacino 33 ter
- ▨ Bacino 35
- ▨ Bacino 36
- ▨ Bacino 37

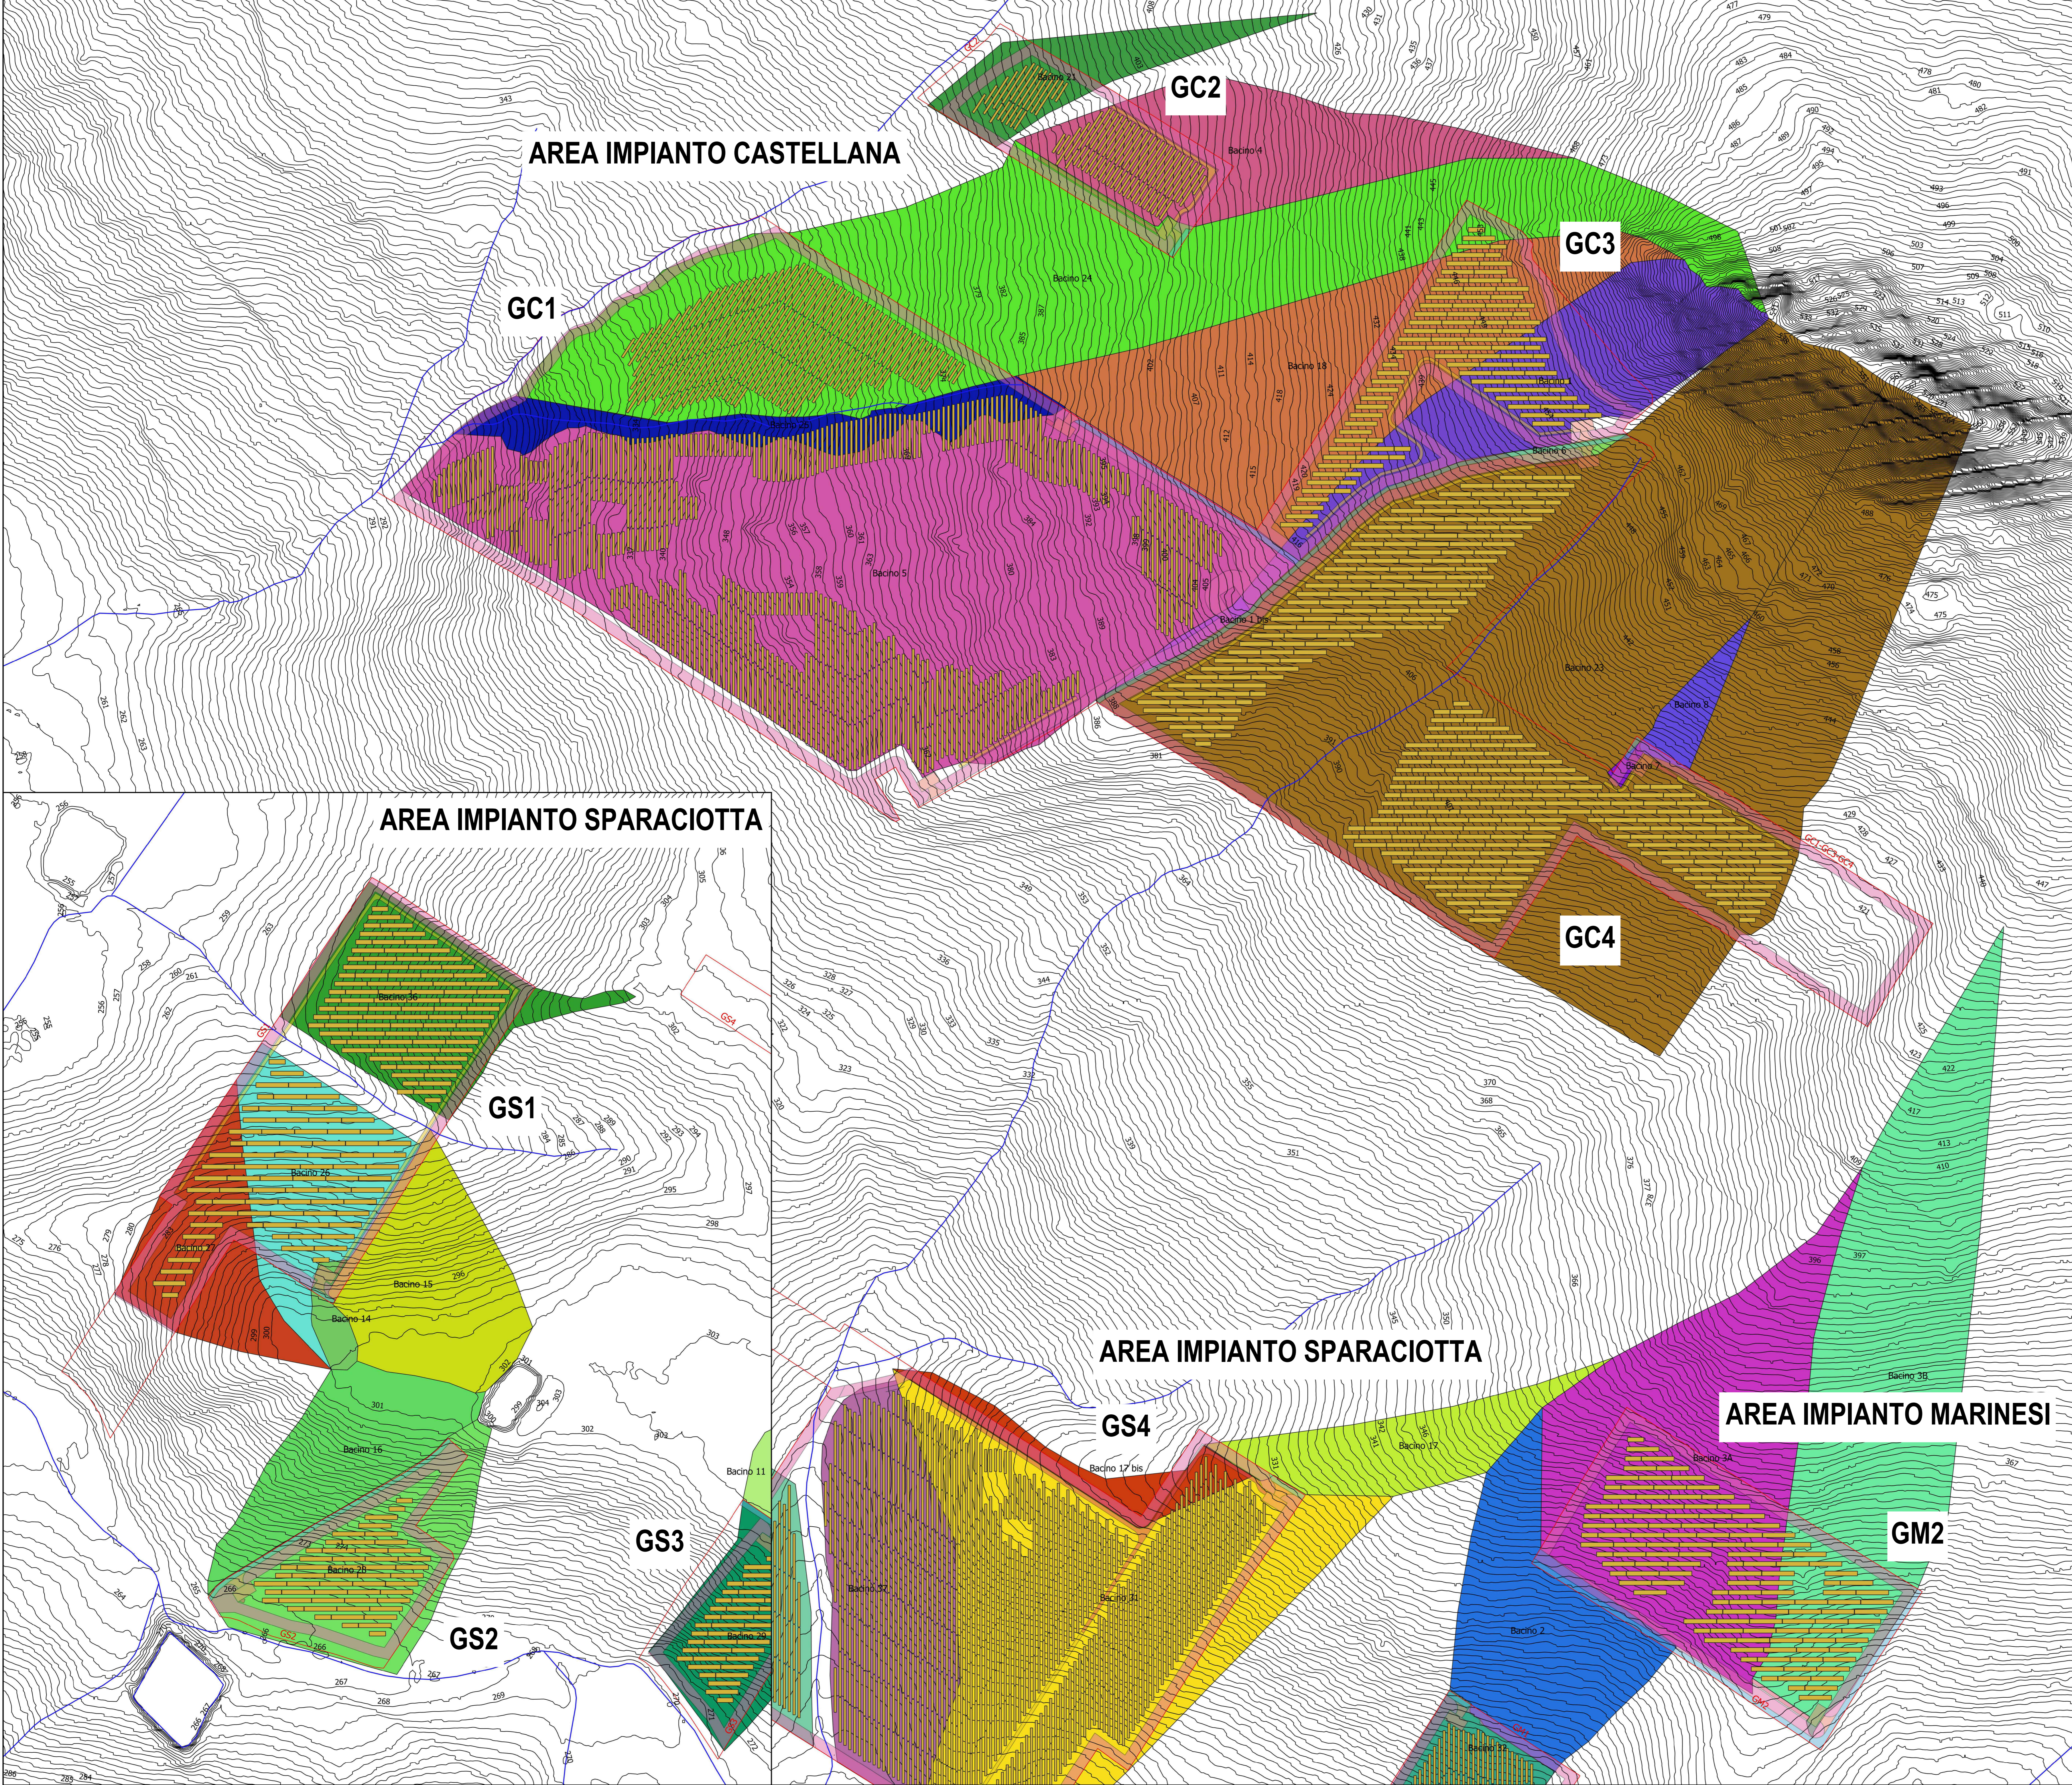

PROPRIONTE
ESE GALLELIO S.R.L.
Via Lancia, 1427
30114 Venezia

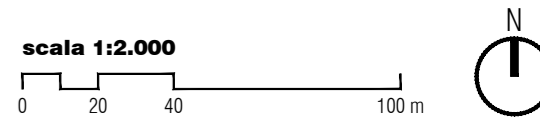

PROGETTAZIONE E COORDINAMENTO
LAAP ARCHITECTS
Urban quality consultants
LAAP ARCHITECTS Srl
via Francesco Laurana 28
90143 - Palermo - Italia
t 091 7834427 - fax 091 7834427
laap.it - info@laap.it

Architetto e Dottore Agronomo Antonio Palazzolo
ANTONIO PALAZZOLO
ANTONIO PALAZZOLO
ANTONIO PALAZZOLO
Numero di commessa laap: 365

CONSULENTE
Dott. Geologo Salvatore Lo Verme

N° COMMessa
1561

ELABORATO
PROGETTO DEFINITIVO
CARTA DI INDIVIDUAZIONE SU CTR DEI BACINI IDROGRAFICI DELL'AREA DI PROGETTO

CODICE ELABORATO
PD.08.E.1
NOME FILE: 365_CARTA_elaborato_001.dwg