ELENCO DITTE STAZIONE UTENTE E STAZIONE TERNA

N. Dite	Comune	Foglio	Particella	Proprietà	Titolo	Quota	Cod. Fiscale	Area impianto
84	SANTA CRISTINA GELA (PA)	14	221	PANEPINTO ANGELO nato a PALERMO (PA) il 29/03/1975	Proprietà	1/2	PNPNGL75C29G273O	SSE UTENTE
				PANEPINTO GAETANO nato a PALERMO (PA) il 27/10/1978	Proprietà	1/2	PNPGTN78R27G273Z	
85	SANTA CRISTINA GELA (PA)	14	633	PANEPINTO ANGELO nato a PALERMO (PA) il 29/03/1975	Proprietà	1/2	PNPNGL75C29G273O	
				PANEPINTO GAETANO nato a PALERMO (PA) il 27/10/1978	Proprietà	1/2	PNPGTN78R27G273Z	
86	SANTA CRISTINA GELA (PA)	14	632	PANEPINTO ANGELO nato a PALERMO (PA) il 29/03/1975	Proprietà	1/2	PNPNGL75C29G273O	
				PANEPINTO GAETANO nato a PALERMO (PA) il 27/10/1978	Proprietà	1/2	PNPGTN78R27G273Z	
87	SANTA CRISTINA GELA (PA)	14	212	BOVI GIORGIO nato a PIANA DEGLI ALBANESI (PA) il 22/07/1949	Nuda proprietà/	1000/1000	BVVGRG49L22D634H	
				BOVI GIOVANNI nato a PIANA DEGLI ALBANESI (PA) il 01/08/1923	Usufrutto	1000/1000	BVVGNN23M01D634X	
88	SANTA CRISTINA GELA (PA)	14	313	BOVI GIORGIO nato a PIANA DEGLI ALBANESI (PA) il 22/07/1949	Nuda proprietà/	1000/1000	BVVGRG49L22D634H	
				BOVI GIOVANNI nato a PIANA DEGLI ALBANESI (PA) il 01/08/1923	Usufrutto	1000/1000	BVVGNN23M01D634X	
89	SANTA CRISTINA GELA (PA)	14	211	BOVI GIORGIO nato a PIANA DEGLI ALBANESI (PA) il 22/07/1949	Nuda proprietà/	1000/1000	BVVGRG49L22D634H	
				BOVI GIOVANNI nato a PIANA DEGLI ALBANESI (PA) il 01/08/1923	Usufrutto	1000/1000	BVVGNN23M01D634X	
90	SANTA CRISTINA GELA (PA)	14	312	BOVI GIORGIO nato a PIANA DEGLI ALBANESI (PA) il 22/07/1949	Nuda proprietà/	1000/1000	BVVGRG49L22D634H	
				BOVI GIOVANNI nato a PIANA DEGLI ALBANESI (PA) il 01/08/1923	Usufrutto	1000/1000	BVVGNN23M01D634X	
91	SANTA CRISTINA GELA (PA)	14	210	BOVI GIORGIO nato a PIANA DEGLI ALBANESI (PA) il 22/07/1949	Nuda proprietà/	1000/1000	BVVGRG49L22D634H	
				BOVI GIOVANNI nato a PIANA DEGLI ALBANESI (PA) il 01/08/1923	Usufrutto	1000/1000	BVVGNN23M01D634X	
92	SANTA CRISTINA GELA (PA)	14	209	BOVI GIORGIO nato a PIANA DEGLI ALBANESI (PA) il 22/07/1949	Nuda proprietà/	1/1	BVVGRG49L22D634H	
				BOVI GIOVANNI nato a PIANA DEGLI ALBANESI (PA) il 01/08/1923	da verificare		BVVGNN23M01D634X	
				CUCCIA GIUSEPPA nata a PIANA DEGLI ALBANESI (PA) il 18/09/1925	da verificare		CCCGPP25P56I304Z	
93	SANTA CRISTINA GELA (PA)	14	210	BOVI GIORGIO nato a PIANA DEGLI ALBANESI (PA) il 22/07/1949	Nuda proprietà/	1/1	BVVGRG49L22D634H	
				BOVI GIOVANNI nato a PIANA DEGLI ALBANESI (PA) il 01/08/1923	da verificare		BVVGNN23M01D634X	
				CUCCIA GIUSEPPA nata a PIANA DEGLI ALBANESI (PA) il 18/09/1925	da verificare		CCCGPP25P56I304Z	
94	SANTA CRISTINA GELA (PA)	14	9	CUCCIARE' CALOGERO ANDREA nato a PALERMO (PA) il 24/06/1981	Enfiteusi	1/1	CCCCGR81H24G273L	
				MENSA ARCIVESCOVILE DI PALERMO con sede in PALERMO (PA)	Diritto del concedente	1/1	80018250821	
95	SANTA CRISTINA GELA (PA)	14	208	COOPERATIVA AGRICOLA MONTE LEARDO con sede in PIANA DEGLI ALBANESI (PA)	Proprietà/	1/1	SI6728821	
96	SANTA CRISTINA GELA (PA)	14	207	COOPERATIVA AGRICOLA MONTE LEARDO con sede in PIANA DEGLI ALBANESI (PA)	Proprietà/	1/1	SI6728821	
97	SANTA CRISTINA GELA (PA)	14	293	CUCCIARE' CALOGERO ANDREA nato a PALERMO (PA) il 24/06/1981	Enfiteusi	1/1	CCCCGR81H24G273L	
				MENSA ARCIVESCOVILE DI PALERMO con sede in PALERMO (PA)	Diritto del concedente	1/1	80018250821	
98	SANTA CRISTINA GELA (PA)	14	638	PANEPINTO ANNA nata a SANTA CRISTINA GELA (PA)	Proprietà/	1/1	PNPNNA45D61I117Z	
99	SANTA CRISTINA GELA (PA)	14	639	MATRANGA FILIPPO nato a PALERMO (PA) il 26/01/1991	Proprietà/	1/1	MTRFPP91A26G273H	
100	SANTA CRISTINA GELA (PA)	14	13	MANDALA FRACESCA , MAR MANDALA DI GIUSEPPE	Livellario			SE TERNA
				MANDALA FRANCESCO , DI GIUSEPPE	Livellario			
				MANDALA GIUSEPPA , MAR MANDALA DI GIUSEPPE	Livellario			
				MANDALA PAOLA , MAR MANDALA DI GIUSEPPE	Livellario			
				MENSA ARCIVESCOVILE DI PALERMO con sede in PALERMO (PA)	Diritto del concedente		80018250821	
101	SANTA CRISTINA GELA (PA)	14	14	BRUSCA DANIELA IGNAZIA nata a GERMANIA (EE) il 23/12/1987	Proprietà/	1/27	BRSDLG87B23Z112W	
				BRUSCA GIUSEPPE nato a GERMANIA (EE) il 14/04/1989	Proprietà/	1/27	BRSGPP89D14Z112Z	
				BRUSCA MARIA RITA nata a PALERMO (PA) il 20/01/1995	Proprietà/	1/27	BRSMRT95A60G273X	
				CUCCIARE' GIORGIO nato a SANTA CRISTINA GELA (PA) il 05/06/1995	Proprietà/	3/27	CCCGRG95H05I117C	
				CUCCIARE' PAOLO nato a SANTA CRISTINA GELA (PA) il 04/03/1963	Proprietà/	3/27	CCCPLA63C04I117J	
				CUCCIARE PAOLO nato a SANTA CRISTINA GELA (PA) il 03/08/1993	Proprietà/	3/27	CCCPLA93H03I117K	
				CUCCIARE' ROLO ANTONINO GIUSEPPE nato a SANTA CRISTINA GELA (PA) il 16/11/1972	Proprietà/	3/27	CCCNNN72S16I117E	
				CUCCIARE SALVATORE nato a SANTA CRISTINA GELA (PA) il 16/04/1959	Proprietà/	3/27	CCCSVT59D16I117X	
				CUCCIARE' ANTONELLA nata a PALERMO (PA) il 05/06/1977	Proprietà/	16/243	CCCNNL77H50G273Y	
				CUCCIARE' PAOLO nato a SANTA CRISTINA GELA (PA) il 31/05/1972	Proprietà/	16/243	CCCPLA72E31I117E	
				CUCCIARE' ROSARIO nato a PALERMO (PA) il 10/08/1977	Proprietà/	16/243	CCCRSR77H10G273W	
				DI STEFANO GIOVANNA nata a SANTA CRISTINA GELA (PA) il 17/09/1957	Proprietà/	16/243	DSTGNN57P57I117A	
102	SANTA CRISTINA GELA (PA)	14	15	DEL BONO ANGELO nato a SANTA CRISTINA GELA (PA)	Livellario		DLBNGL38S06I117F	
				MENSA ARCIVESCOVILE DI PALERMO con sede in PALERMO (PA)	Diritto del concedente		80018250821	
103	SANTA CRISTINA GELA (PA)	14	12	BOTTINO LUIGI nato a PALERMO (PA) il 29/09/1975	Proprietà/	1/1	BTTLGU75P29G273Q	
104	SANTA CRISTINA GELA (PA)	14	16	FORNICA GABRIELLA nata a ETIOPIA (EE) il 09/09/1942	Proprietà/ Svolgimento	1/2	FRNGRL42H46Z315Q	
				MENSA ARCIVESCOVILE DI PALERMO con sede in SANTA CRISTINA GELA (PA)	Diritto del concedente	1/1	00000000018	
				FORNICA GABRIELLA nata a ETIOPIA (EE) il 09/09/1942	Proprietà/	1/6	FRNGRL42H46Z315Q	
				GIOIA MARIA CRISTINA nata a PALERMO (PA) il 24/07/1974	Proprietà/	2/12	GIOMCR74L64G273O	
				GIOIA SIMONE nato a PALERMO (PA) il 18/05/1977	Proprietà/	2/12	GIOSMN77C18G273B	
105	SANTA CRISTINA GELA (PA)	14	19	MENSA ARCIVESCOVILE , DI PALERMO				
				DEL BONO FRANCESCA nata a SANTA CRISTINA GELA (PA) il 03/03/1937	Livellario per	1/3	DLBFNC37C43I174V	
				DEL BONO GIUSEPPA nata a SANTA CRISTINA GELA (PA) il 12/11/1934	Livellario per	1/3	DLBGPP34S52I174V	
				DEL BUONO ANGELO nato a SANTA CRISTINA GELA (PA) il 30/11/1938	Livellario per	1/3	DLBNGL38S06I174T	
106	SANTA CRISTINA GELA (PA)	14	18	ALLA MENSA ARCIVESCOVILE DI PALERMO	Diritto del concedente			
				PALERMO GIOVANNI , FU GIUSEPPE	Livellario			
107	SANTA CRISTINA GELA (PA)	14	213	MATRANGA FILIPPO nato a PALERMO (PA) il 26/01/1991	Proprietà/	1/1	MTRFPP91A26G273H	

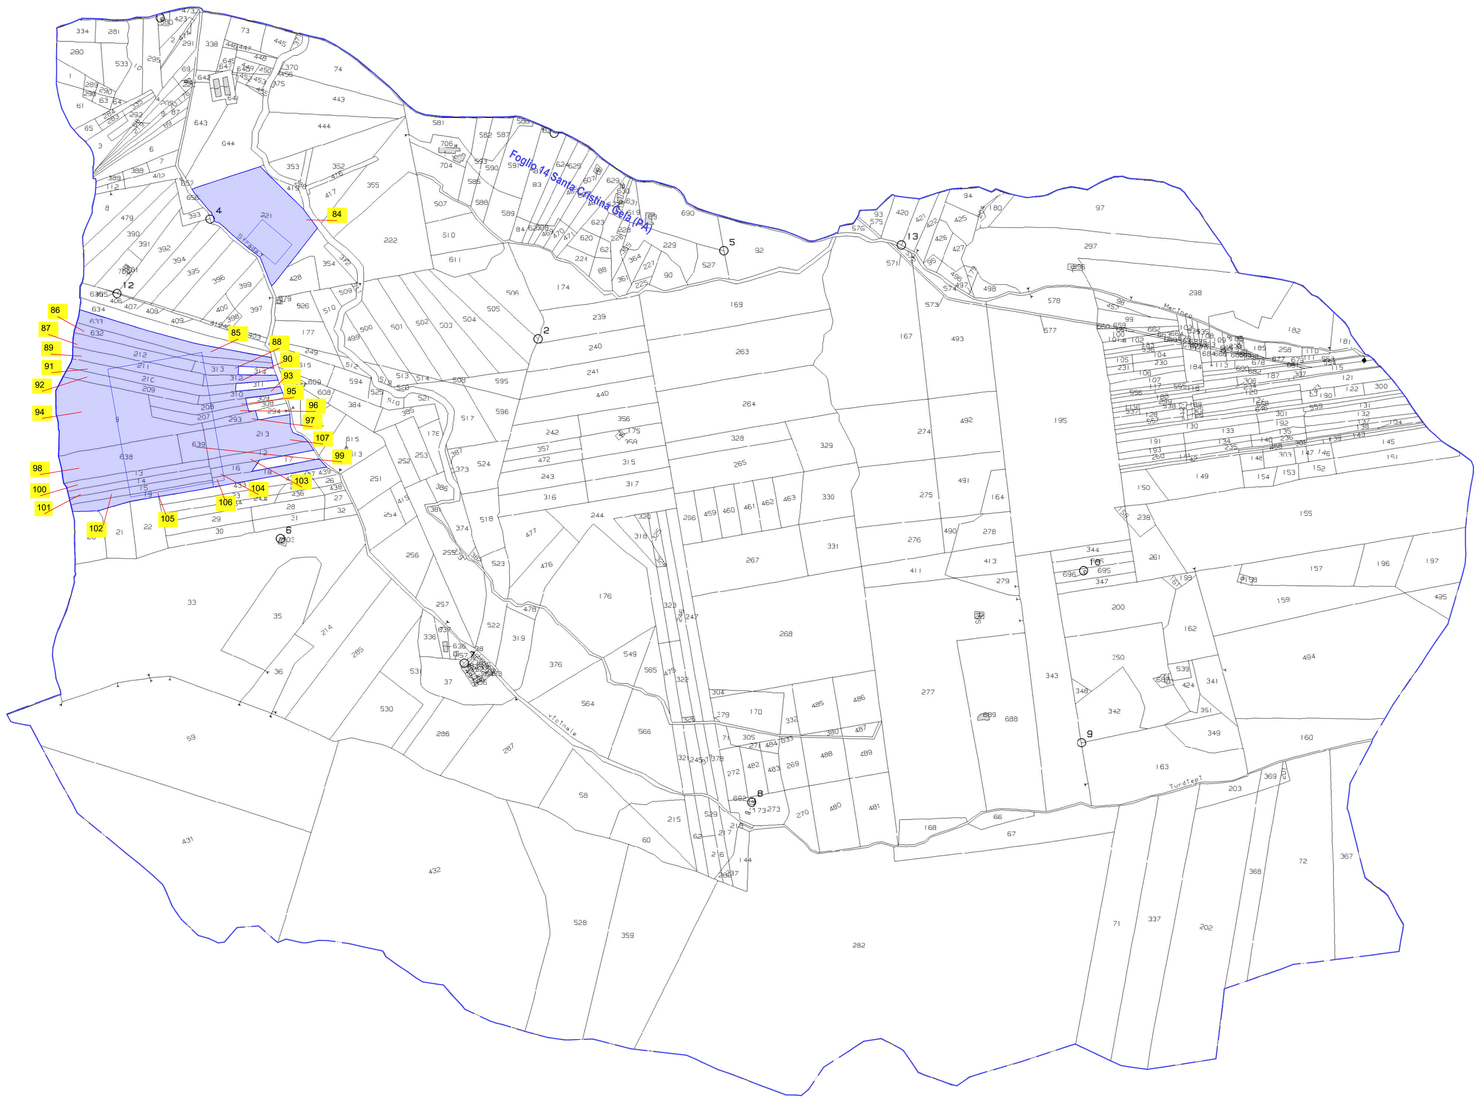

LEGENDA Planimetria su Mappa Catastale

Scala 1:5.000

- AREA STAZIONI ELETTRICHE
- CONFINE CATASTALE

scala 1:5.000

0 50 100 250 m

N

PROPONENTE
ESE GALIELLO S.R.L.
Via Levanto, 44/52
30174 Venezia

elettrostudio

PROGETTAZIONE E COORDINAMENTO

LAAP ARCHITECTS urban quality consultants

Architetto e Dottore Agrotecnico Antonino Palazzolo

LAAP ARCHITECTS Srl
via Francesco Laurana 28
90143 - Palermo - Italia
t.091.7834427 - fax 091.7834427
laap.it - info@laap.it

Numero di commessa laap: 365

Firmato digitalmente da
antonino palazzolo
Data e ora della firma:
06/05/2024 15:36:10

ORDINE DEGLI AGRONOMI E DEGLI AGROTECNICI LAUREATI
Agrotecnico Laureato
ANTONINO PALAZZOLO
n° 661

ARCHITETTI P.A.P.A. PALERMO
ANTONINO PALAZZOLO
N° 7601

N° COMMESSA	
1561	IMPIANTO AGRIVOLTAICO GALIELLO POTENZA FOTOVOLTAICA 53,8 MW IN DC (POTENZA IN IMMISSIONE 50 MW) + 20 MW SISTEMA DI ACCUMULO CITTA' METROPOLITANA DI PALERMO IMPIANTO COMUNE DI MONREALE OPERE DI CONNESSIONE ALLA RTN COMUNI DI MONREALE, PIANA DEGLI ALBANESI, SANTA CRISTINA GELA E BELMONTE MEZZAGNO
	PROGETTO DEFINITIVO
ELABORATO	PLANIMETRIA DELLA STAZIONE UTENTE E STAZIONE TERNA SU MAPPA CATASTALE ED ELENCO DITTE

CODICE ELABORATO
PD.30.B

REV	DATA	DESCRIZIONE REVISIONE	REDATTO	VERIFICA	APPROVAZIONE
00	30/04/2024	PRIMA EMISSIONE	LAAP ARCHITECTS	Arch. Sandro Di Giangi	Arch. e Agr. Antonino Palazzolo

COPYRIGHT - TUTTI I DIRITTI SONO RISERVATI A NORMA DI LEGGE