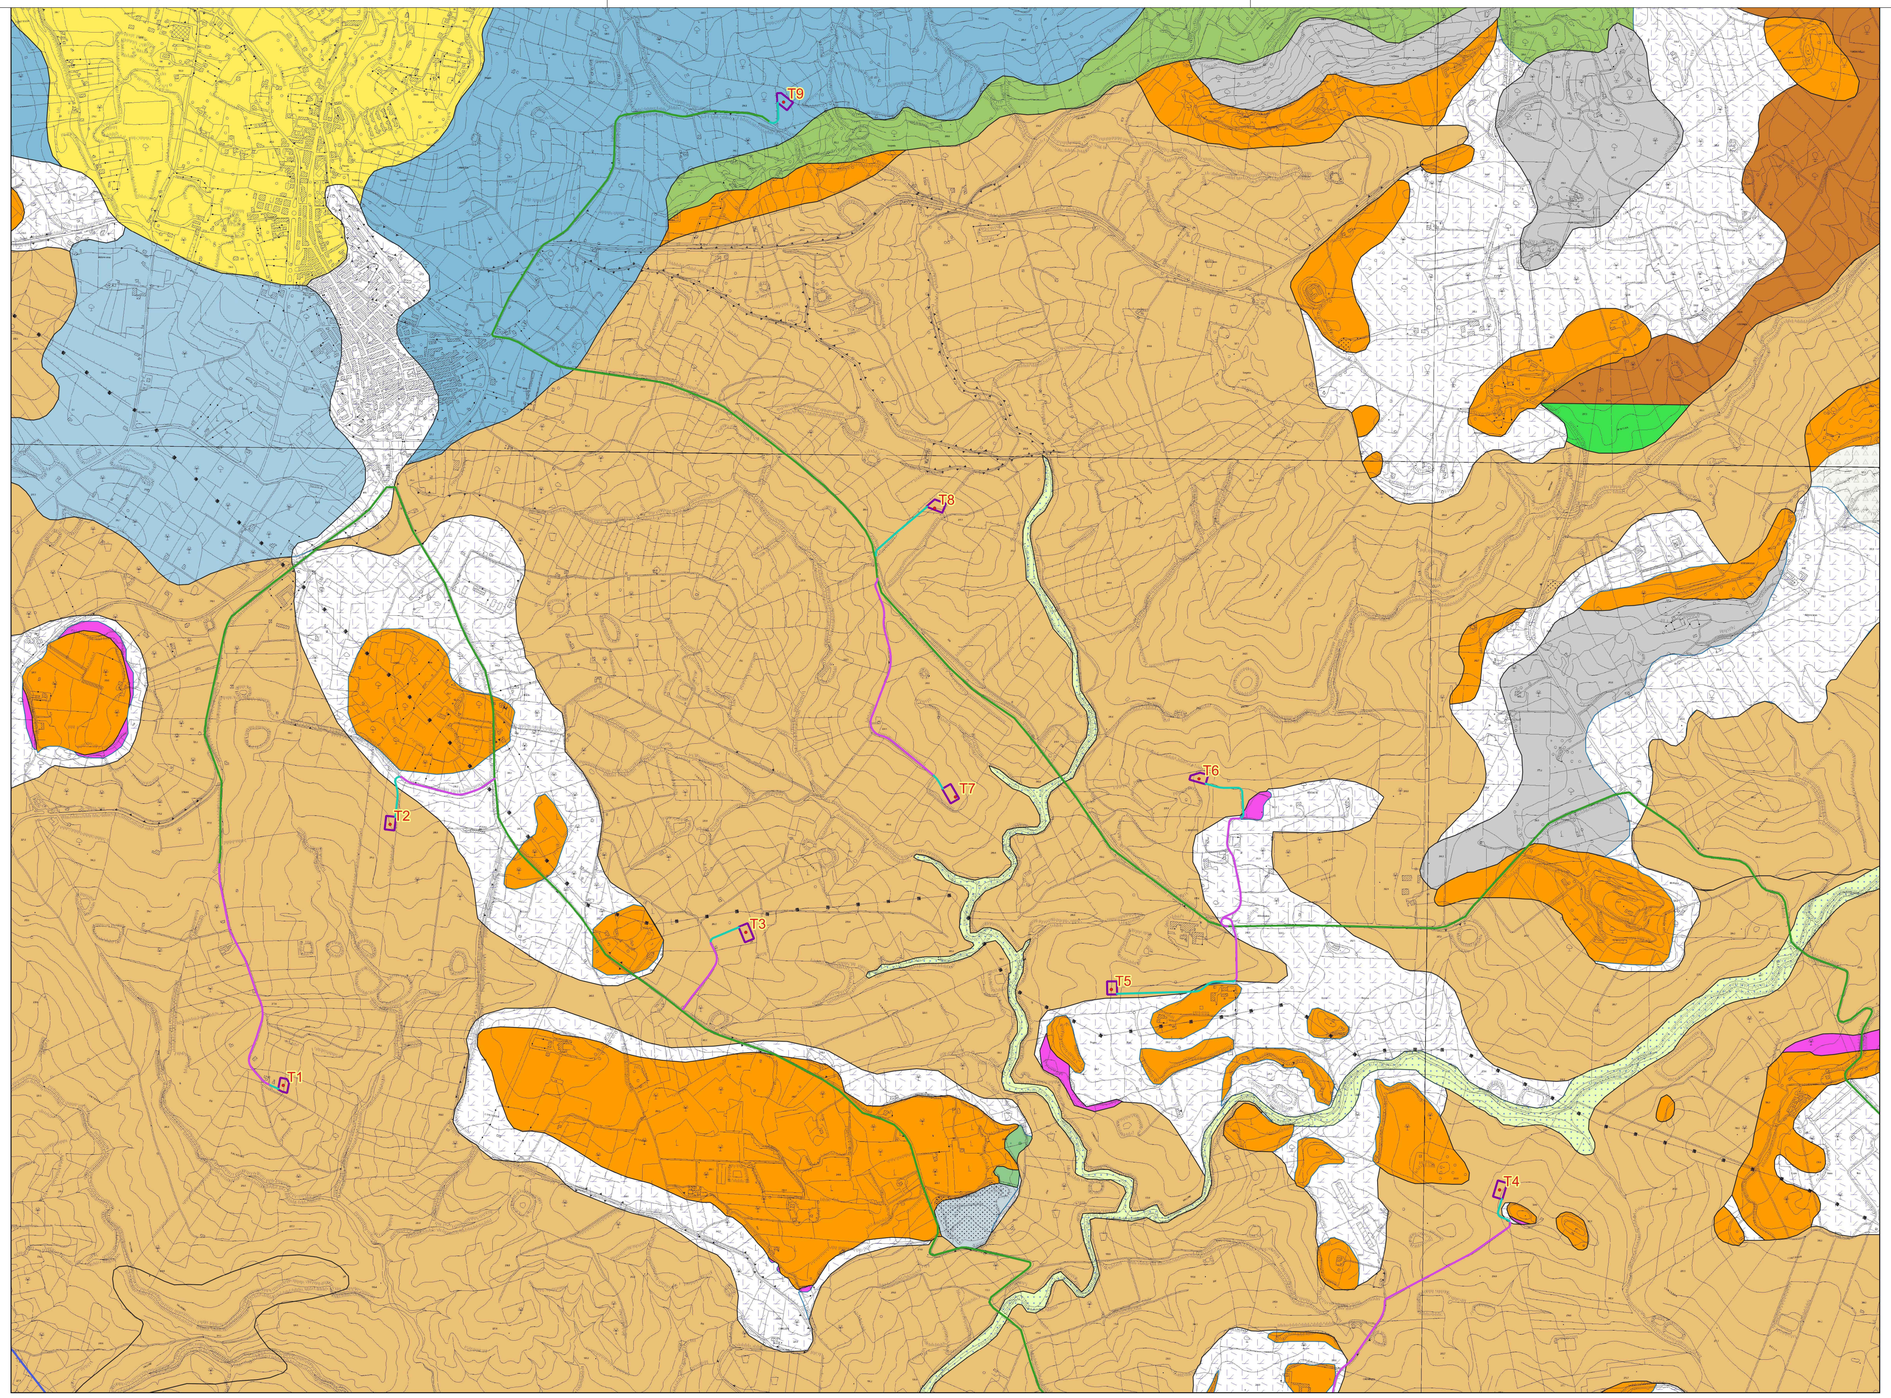

LEGENDA

DEPOSITI NEOGENICI
- Depositi lacustri e palustri (Olocene)
- Calcareniti e sabbie (Pleistocene medio)
- F. M. Narbone Argille e marne argillose (Pleistocene medio)
- Trubi (Pliocene inf)
- Brecce argillose intercalate ai Trubi (Pliocene inf)
- Calcare di base (Messiniano Sup)
- Gessi del II Ciclo (Messiniano Sup)
- Argille gessose (Messiniano sup)
- Tripoli Messiniano inf)
- F. C. Terravecchia Argille marnose grigio azzurre (Tortoniano Sup)
- Complesso argilloso basale (Miocene medio)

DEPOSITI ANTROPICI
- RSU (Recente)
- Rosticci di zolfo (Recente)
- Disfacimento cava (Recente)
- Detrito di falda (Recente)

DEPOSITI QUATERNARI
- Depositi eluvio colluviali (Recente)
- Depositi alluvionali e Terrazzi Fluviali (Recente)
- Depositi lacustri e palustri (Olocene)

Impianto
- Cavidotto 36 kV su viabilità da ammodernare
- Cavidotto 36 kV su viabilità esistente
- Cavidotto 36 kV su viabilità nuova
- Elettrodotto esistente 220 kV Chiaramonte Gulfi - Favara
- Raccordi AT
- Aerogeneratori

Piazzole e stazioni
- Piazzole aerogeneratori
- SE TERNA
- SSE Utente

CARTA GEOLOGICA
Scala 1:10.000

scala 1:10.000
0 100 200 500 m

N

PROPONENTE
ESE SALADINO S.R.L.
Via Lavaredo, 44/52
30174 Venezia

elettrostudio

PROGETTAZIONE E CORDINAMENTO

LAAP ARCHITECTS
urban quality consultants
LAAP ARCHITECTS Srl
via Francesco Laurana 28
90143 - Palermo - Italy
t 091.7834427 - fax 091.7834427
laap.it - info@laap.it

Numero di commessa laap: 383

Architetto e Dottore Agrotecnico Antonino Palazzolo

Firmato digitalmente da **antonino palazzolo**
Data e ora della firma: 10/06/2024 12:26:54

CONSULENTE
Dott. Geologo S. Lo Verme

N° COMMESSA	
1570	PARCO EOLICO SALADINO POTENZA EOLICA 64,8 MW + 41,6 MW SISTEMA DI ACCUMULO LIBERO CONSORZIO COMUNALE DI AGRIGENTO IMPIANTO E OPERE DI CONNESSIONE COMUNI DI NARO (AG), CAMASTRA (AG) E LICATA (AG)

PROGETTO DEFINITIVO

ELABORATO: CARTA GEOLOGICA

CODICE ELABORATO: **PD.07.A**

NOME FILE: 1570_CART_elaborato_r00.dwg

REV.	DATA	DESCRIZIONE REVISIONE	REDATTO	VERIFICA	APPROVAZIONE
00	31/05/2024	PRIMA EMISSIONE	Dott. Geologo S. Lo Verme	Arch. Sandro Di Gangi	Arch. e Agr. Antonino Palazzolo

COPYRIGHT - TUTTI I DIRITTI SONO RISERVATI A NORMA DI LEGGE

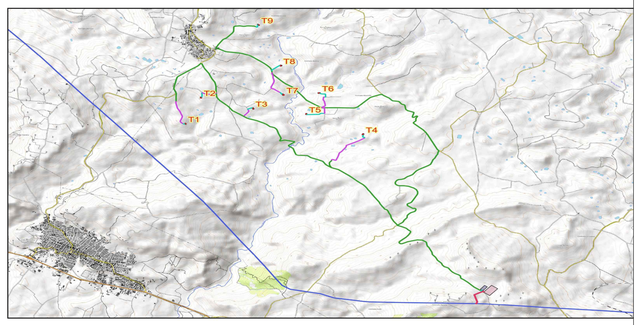
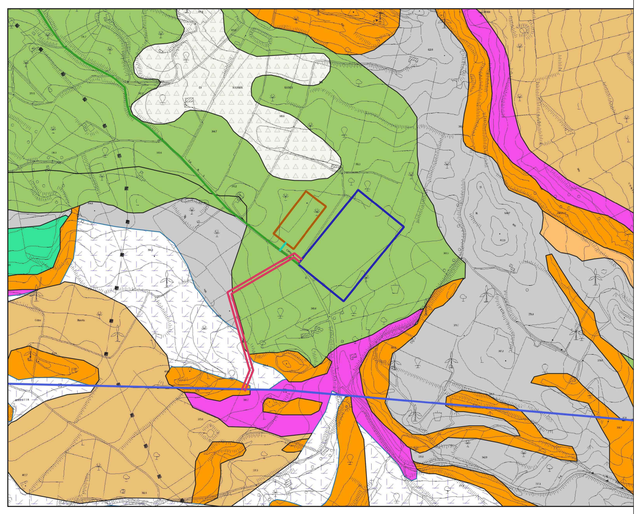
AREA STAZIONI