

PROPONENTE  
**ESE SALADINO S.R.L.**  
 Via Laveredo, 44/52  
 30174 Venezia



PROGETTAZIONE E CORDINAMENTO

**LAAP ARCHITECTS**  
 urban quality consultants  
 LAAP ARCHITECTS Srl  
 via Francesco Laurana 28  
 90143 - Palermo - Italy  
 t 091.7834427 - fax 091.7834427  
 laap.it - info@laap.it

Architetto e Dottore Agronomo Antonino Palazzolo



Numero di commessa laap: 383

CONSULENTE  
 Dott. Geologo S. Lo Verme




N° COMMESSA **1570** PARCO EOLICO SALADINO  
 POTENZA EOLICA 64,8 MW + 41,6 MW SISTEMA DI ACCUMULO  
 LIBERO CONSORZIO COMUNALE DI AGRIGENTO  
 IMPIANTO E OPERE DI CONNESSIONE COMUNI DI NARO (AG), CAMASTRA (AG) E LICATA (AG)


ELABORATO **CARTA IDROGEOLOGICA** CODICE ELABORATO **PD.07.C**

REV. DATA PRIMA EMISSIONE DESCRIZIONE REVISIONE

00	31/05/2024	PRIMA EMISSIONE	Dott. Geologo S. Lo Verme	Arch. Sandro Di Gangi	Arch. e Agr. Antonino Palazzolo
REV.	DATA	DESCRIZIONE REVISIONE	REDATTO	VERIFICA	APPROVAZIONE

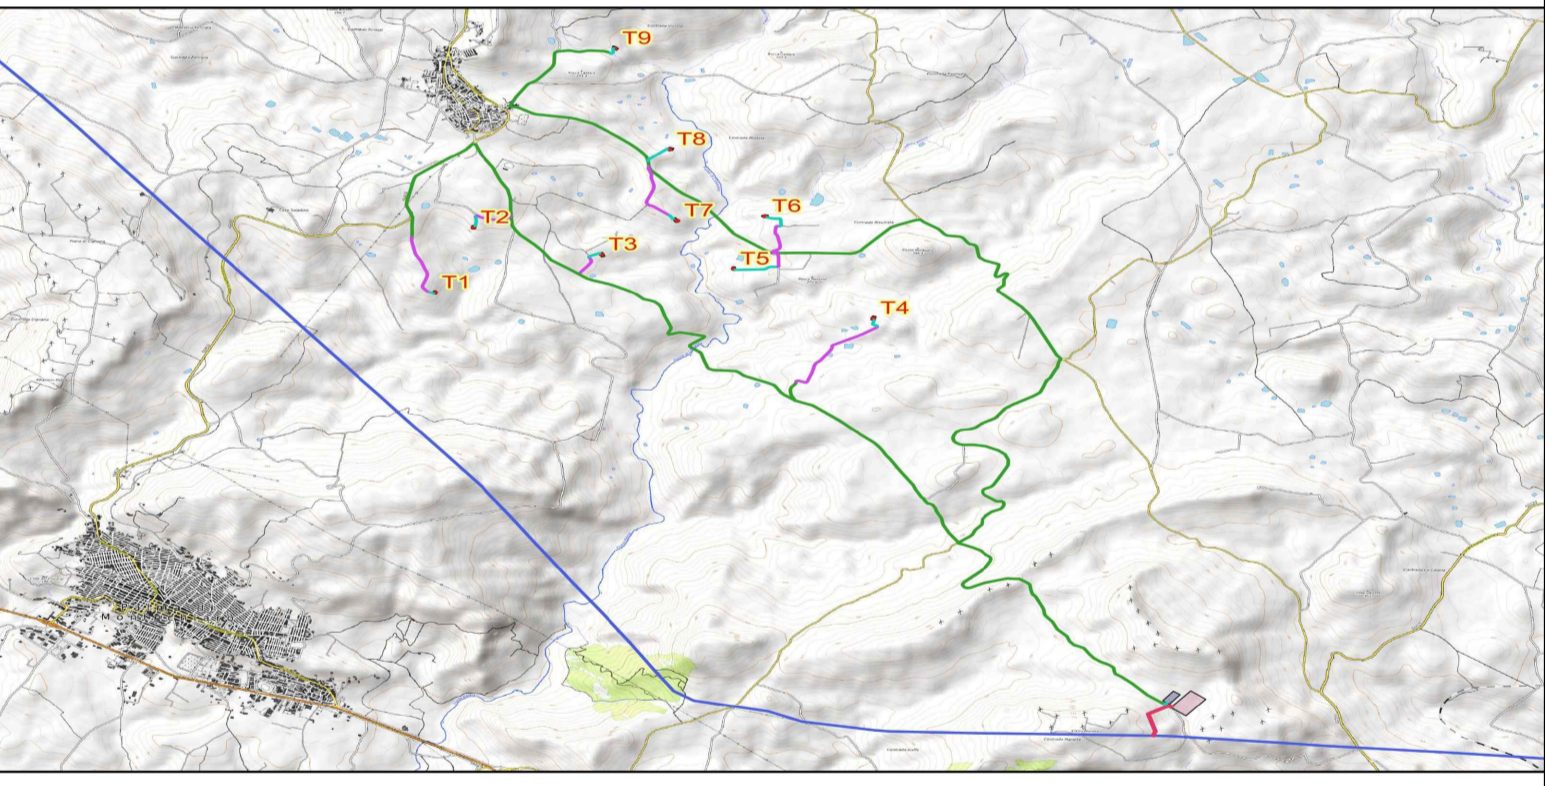

AREA STAZIONI

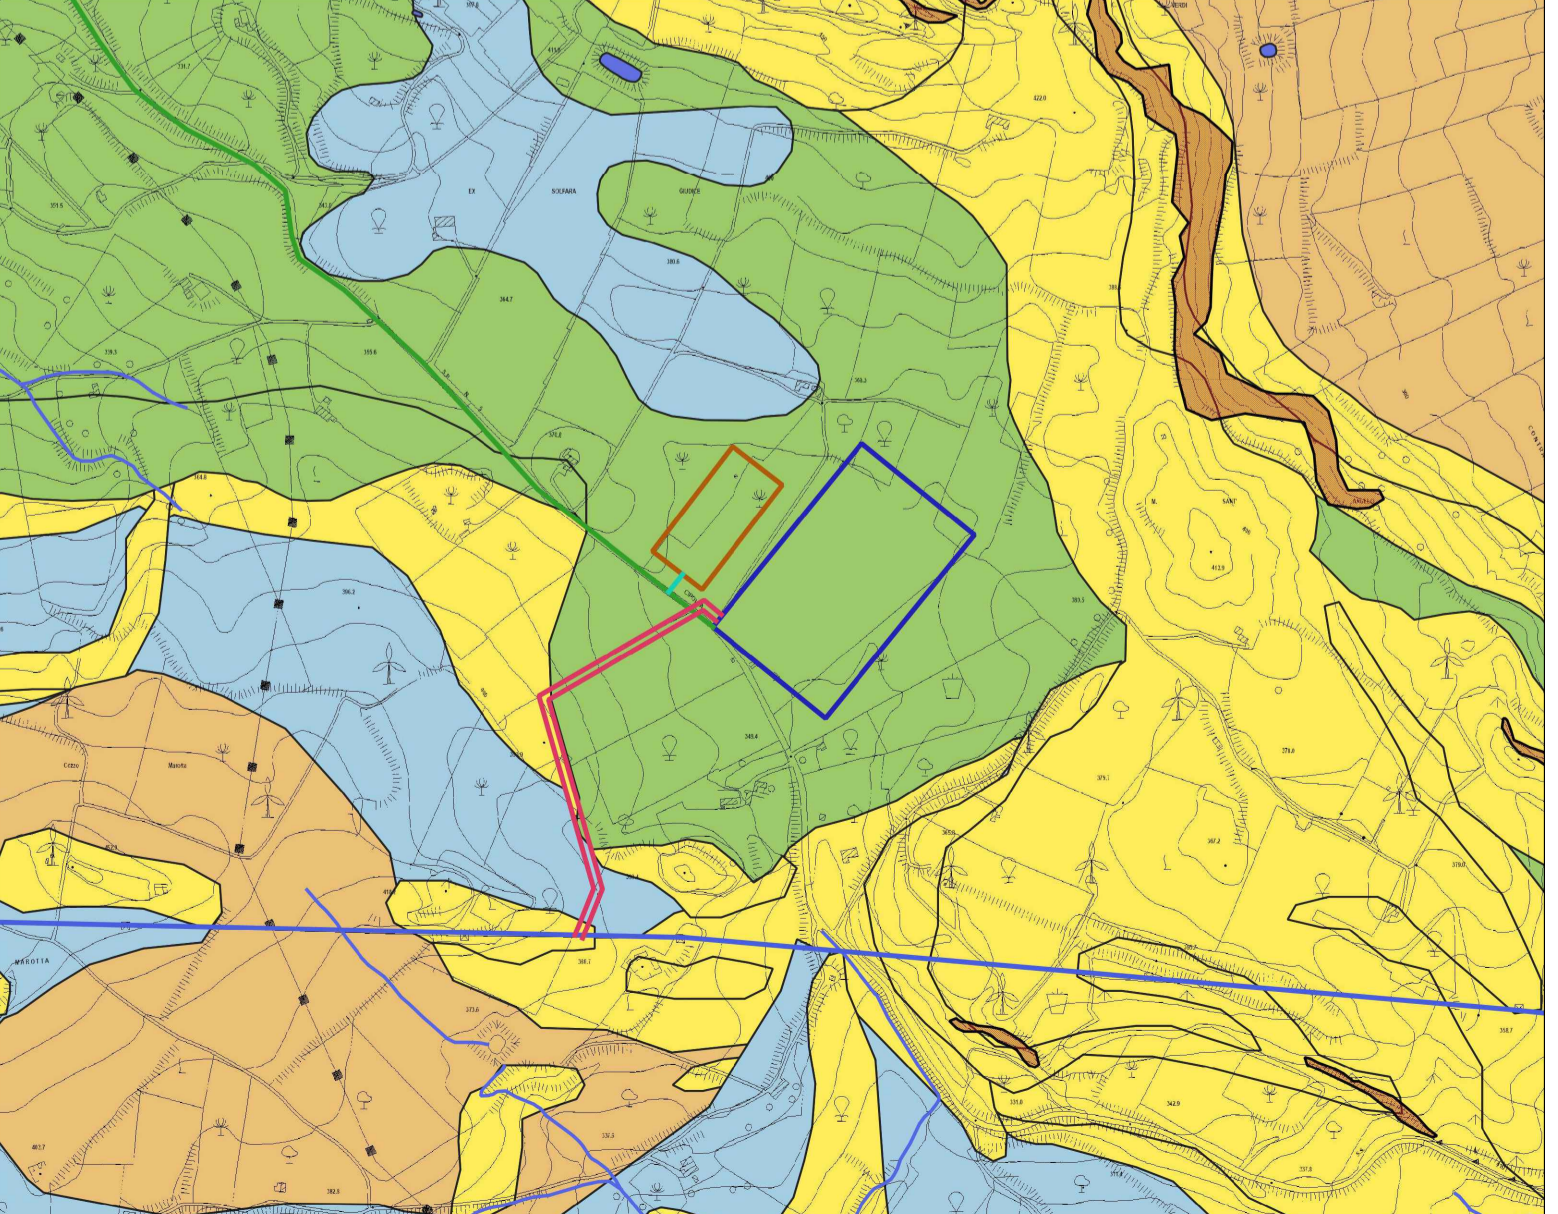

LEGENDA

CARTA IDROGEOLOGICA  
 Scala 1:10.000

PERMEABILITA'

- Impermeabili
- Permeabilità bassa
- Permeabilità media per porosità
- Semipermeabili
- Permeabilità elevata per porosità
- Permeabilità elevata per fratturazione/fessurazione e carsismo

DEPOSITI DI FRANA

- Frane censite dal P.A.I.
- Permeabilità elevata per porosità

IDROGRAFIA

- Reticolo idrografico
- Laghi

Impianto

- Cavidotto 36 kV su viabilità da ammodernare
- Cavidotto 36 kV su viabilità esistente
- Cavidotto 36 kV su viabilità nuova
- Elettrodotto esistente 220 kV Chiamonte
- Gulfi - Favara
- Raccordi AT

Aerogeneratori

- Aerogeneratori
- Piazzole aerogeneratori
- SE TERNA
- SSE Utente

