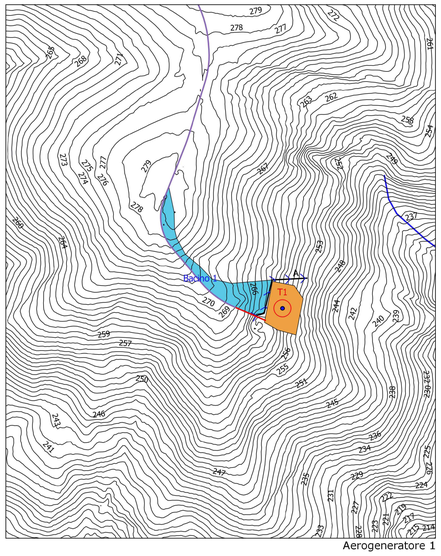

Aerogeneratore 1

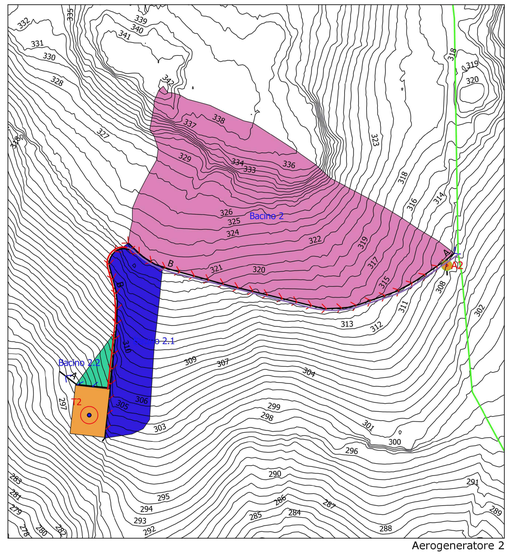

Aerogeneratore 2

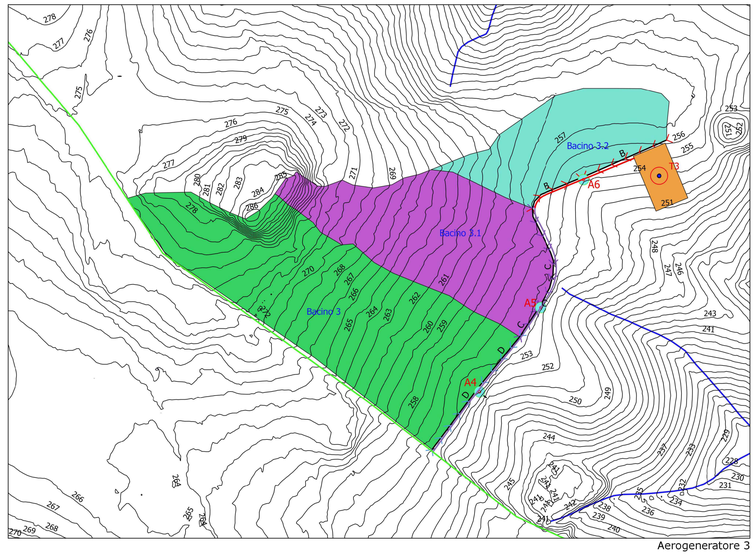

Aerogeneratore 3

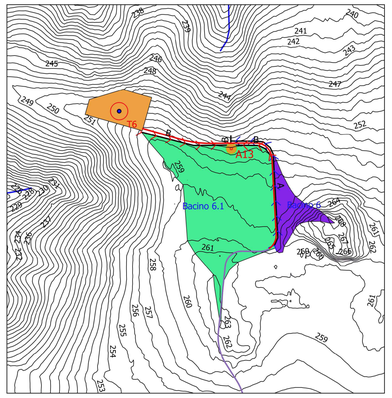

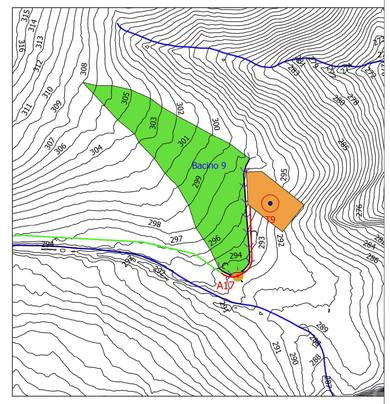

Inquadramento generale bacini in scala 1:15.000

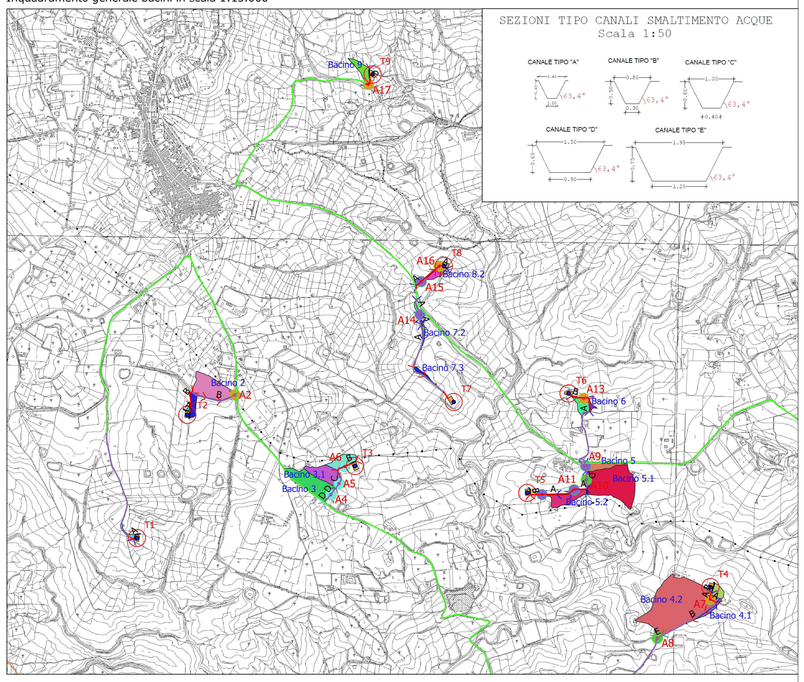

Aerogeneratore 5

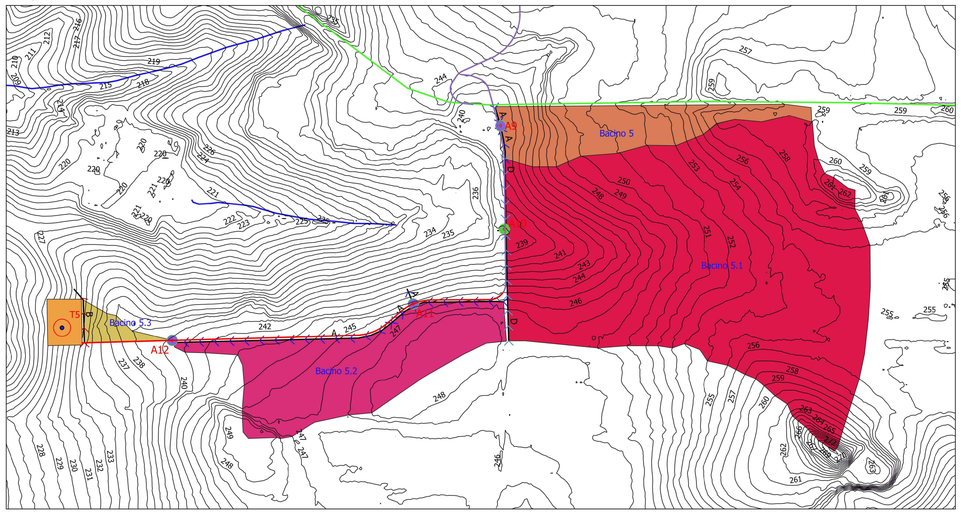

Aerogeneratori 7 e 8

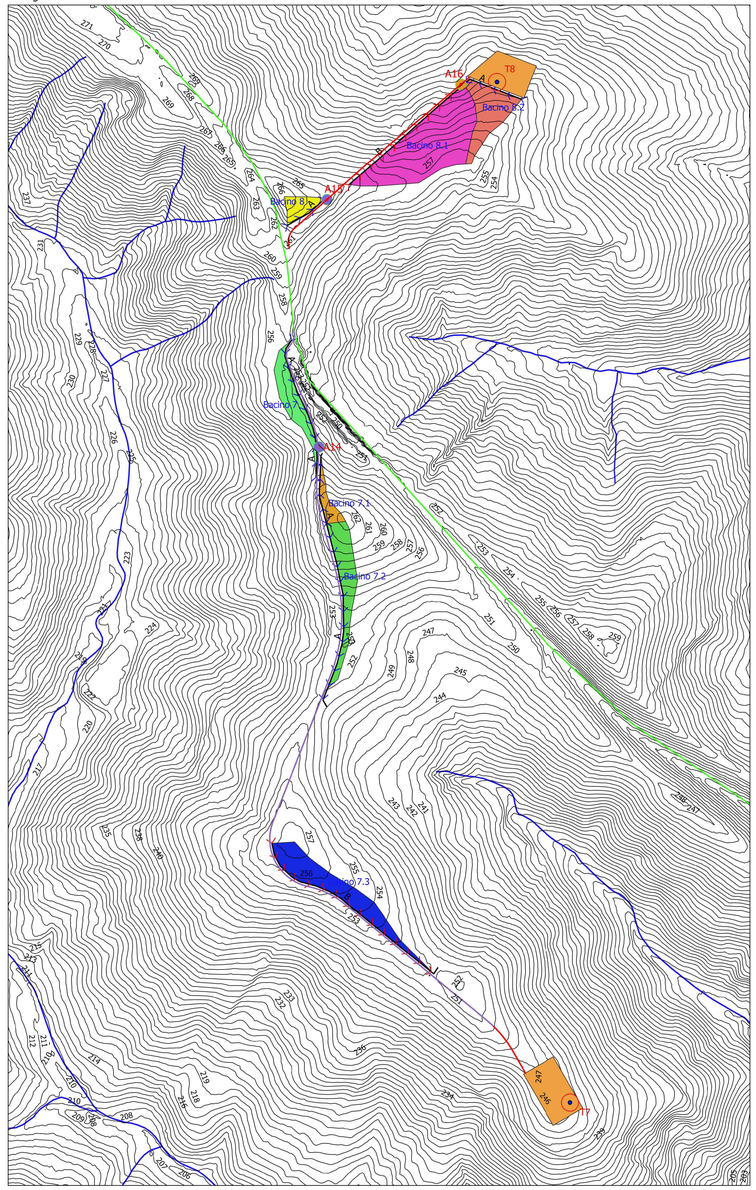

Aerogeneratore 4

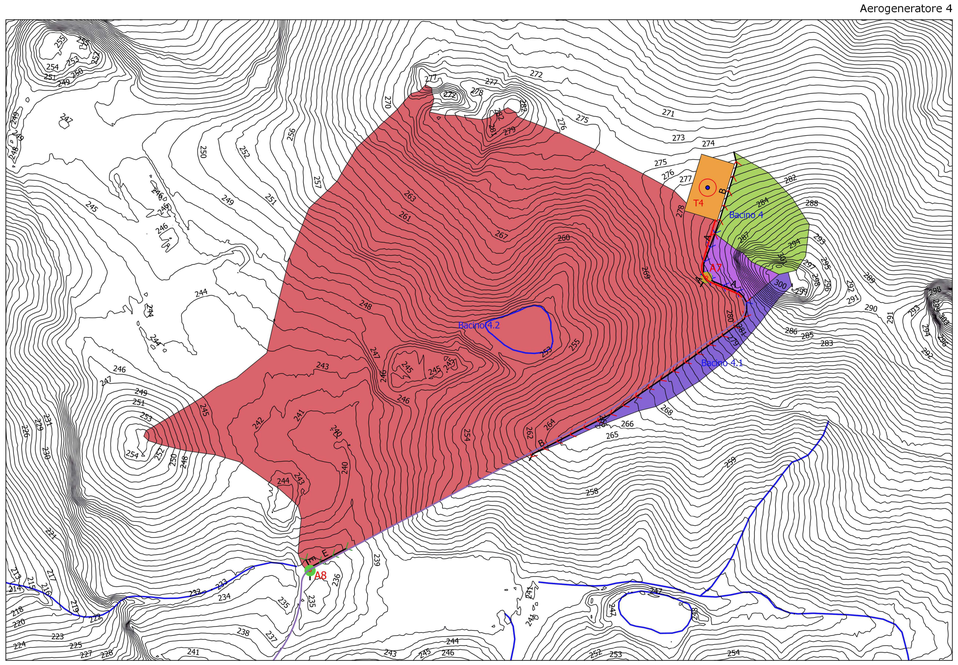

LEGENDA:

- Aerogeneratori

Impianto Ok
- Cavidotto 36 kV su viabilità da ammodernare
- Cavidotto 36 kV su viabilità esistente
- Cavidotto 36 kV su viabilità nuova

Piazzole
- Piazzole aerogeneratori
- SE TERNA
- SSE Utente

- Curve di livello
- Reticolo idrografico

Tombini tipo Armco
- 1
- 2
- 3
- 4

Tipo canali a sezione trapezia
- A
- B
- C
- D
- E

Bacini idrografici
- Bacino 1
- Bacino 1.1
- Bacino 1.2
- Bacino 2
- Bacino 2.1
- Bacino 2.2
- Bacino 3
- Bacino 3.1
- Bacino 3.2
- Bacino 3.3
- Bacino 4
- Bacino 4.1
- Bacino 4.2
- Bacino 4.3
- Bacino 5
- Bacino 5.1
- Bacino 5.2
- Bacino 5.3
- Bacino 6
- Bacino 6.1
- Bacino 6.2
- Bacino 6.3
- Bacino 7
- Bacino 7.1
- Bacino 7.2
- Bacino 7.3
- Bacino 7.4
- Bacino 7.5
- Bacino 8
- Bacino 8.1
- Bacino 8.2
- Bacino 9

N W E S

scala 1:10.000

0 100 200 500 m

N

PROPONENTE:
ESE SALADINO S.R.L.
Via Lavaredo, 44/52
30174 Venezia

elettrostudio

PROGETTAZIONE E CORDINAMENTO

LAAP ARCHITECTS urban quality consultants
LAAP ARCHITECTS Srl
via Francesco Laurana 28
90143 - Palermo - Italy
t.091.7834427 - fax 091.7834427
laap.it - info@laap.it

Numero di commessa laap: 383

Architetto e Dottore Agrotecnico Antonino Palazzolo

Firmato digitalmente da
antonino palazzolo
Data e ora della firma:
10/06/2024 12:32:50

CONSULENTE
Dott. Geologo S. Lo Verme

N° COMMESSA	PARCO EOLICO SALADINO POTENZA EOLICA 64,8 MW + 41,6 MW SISTEMA DI ACCUMULO LIBERO CONSORZIO COMUNALE DI AGRIGENTO IMPIANTO E OPERE DI CONNESSIONE COMUNI DI NARO (AG), CAMASTRA (AG) E LICATA (AG)
1570	PROGETTO DEFINITIVO
ELABORATO	CARTA DI INDIVIDUAZIONE DEI BACINI IDROGRAFICI DELL'AREA DI PROGETTO

CODICE ELABORATO **PD.09.C**

NOME FILE: 1570_CART_elaborato_r00.dwg

REV	DATA	DESCRIZIONE REVISIONE	REDATTO	VERIFICA	APPROVAZIONE
00	31/05/2024	PRIMA EMISSIONE	Dott. Geologo S. Lo Verme	Arch. Sandro Di Gangi	Arch. e Agr. Antonino Palazzolo

COPYRIGHT - TUTTI I DIRITTI SONO RISERVATI A NORMA DI LEGGE