



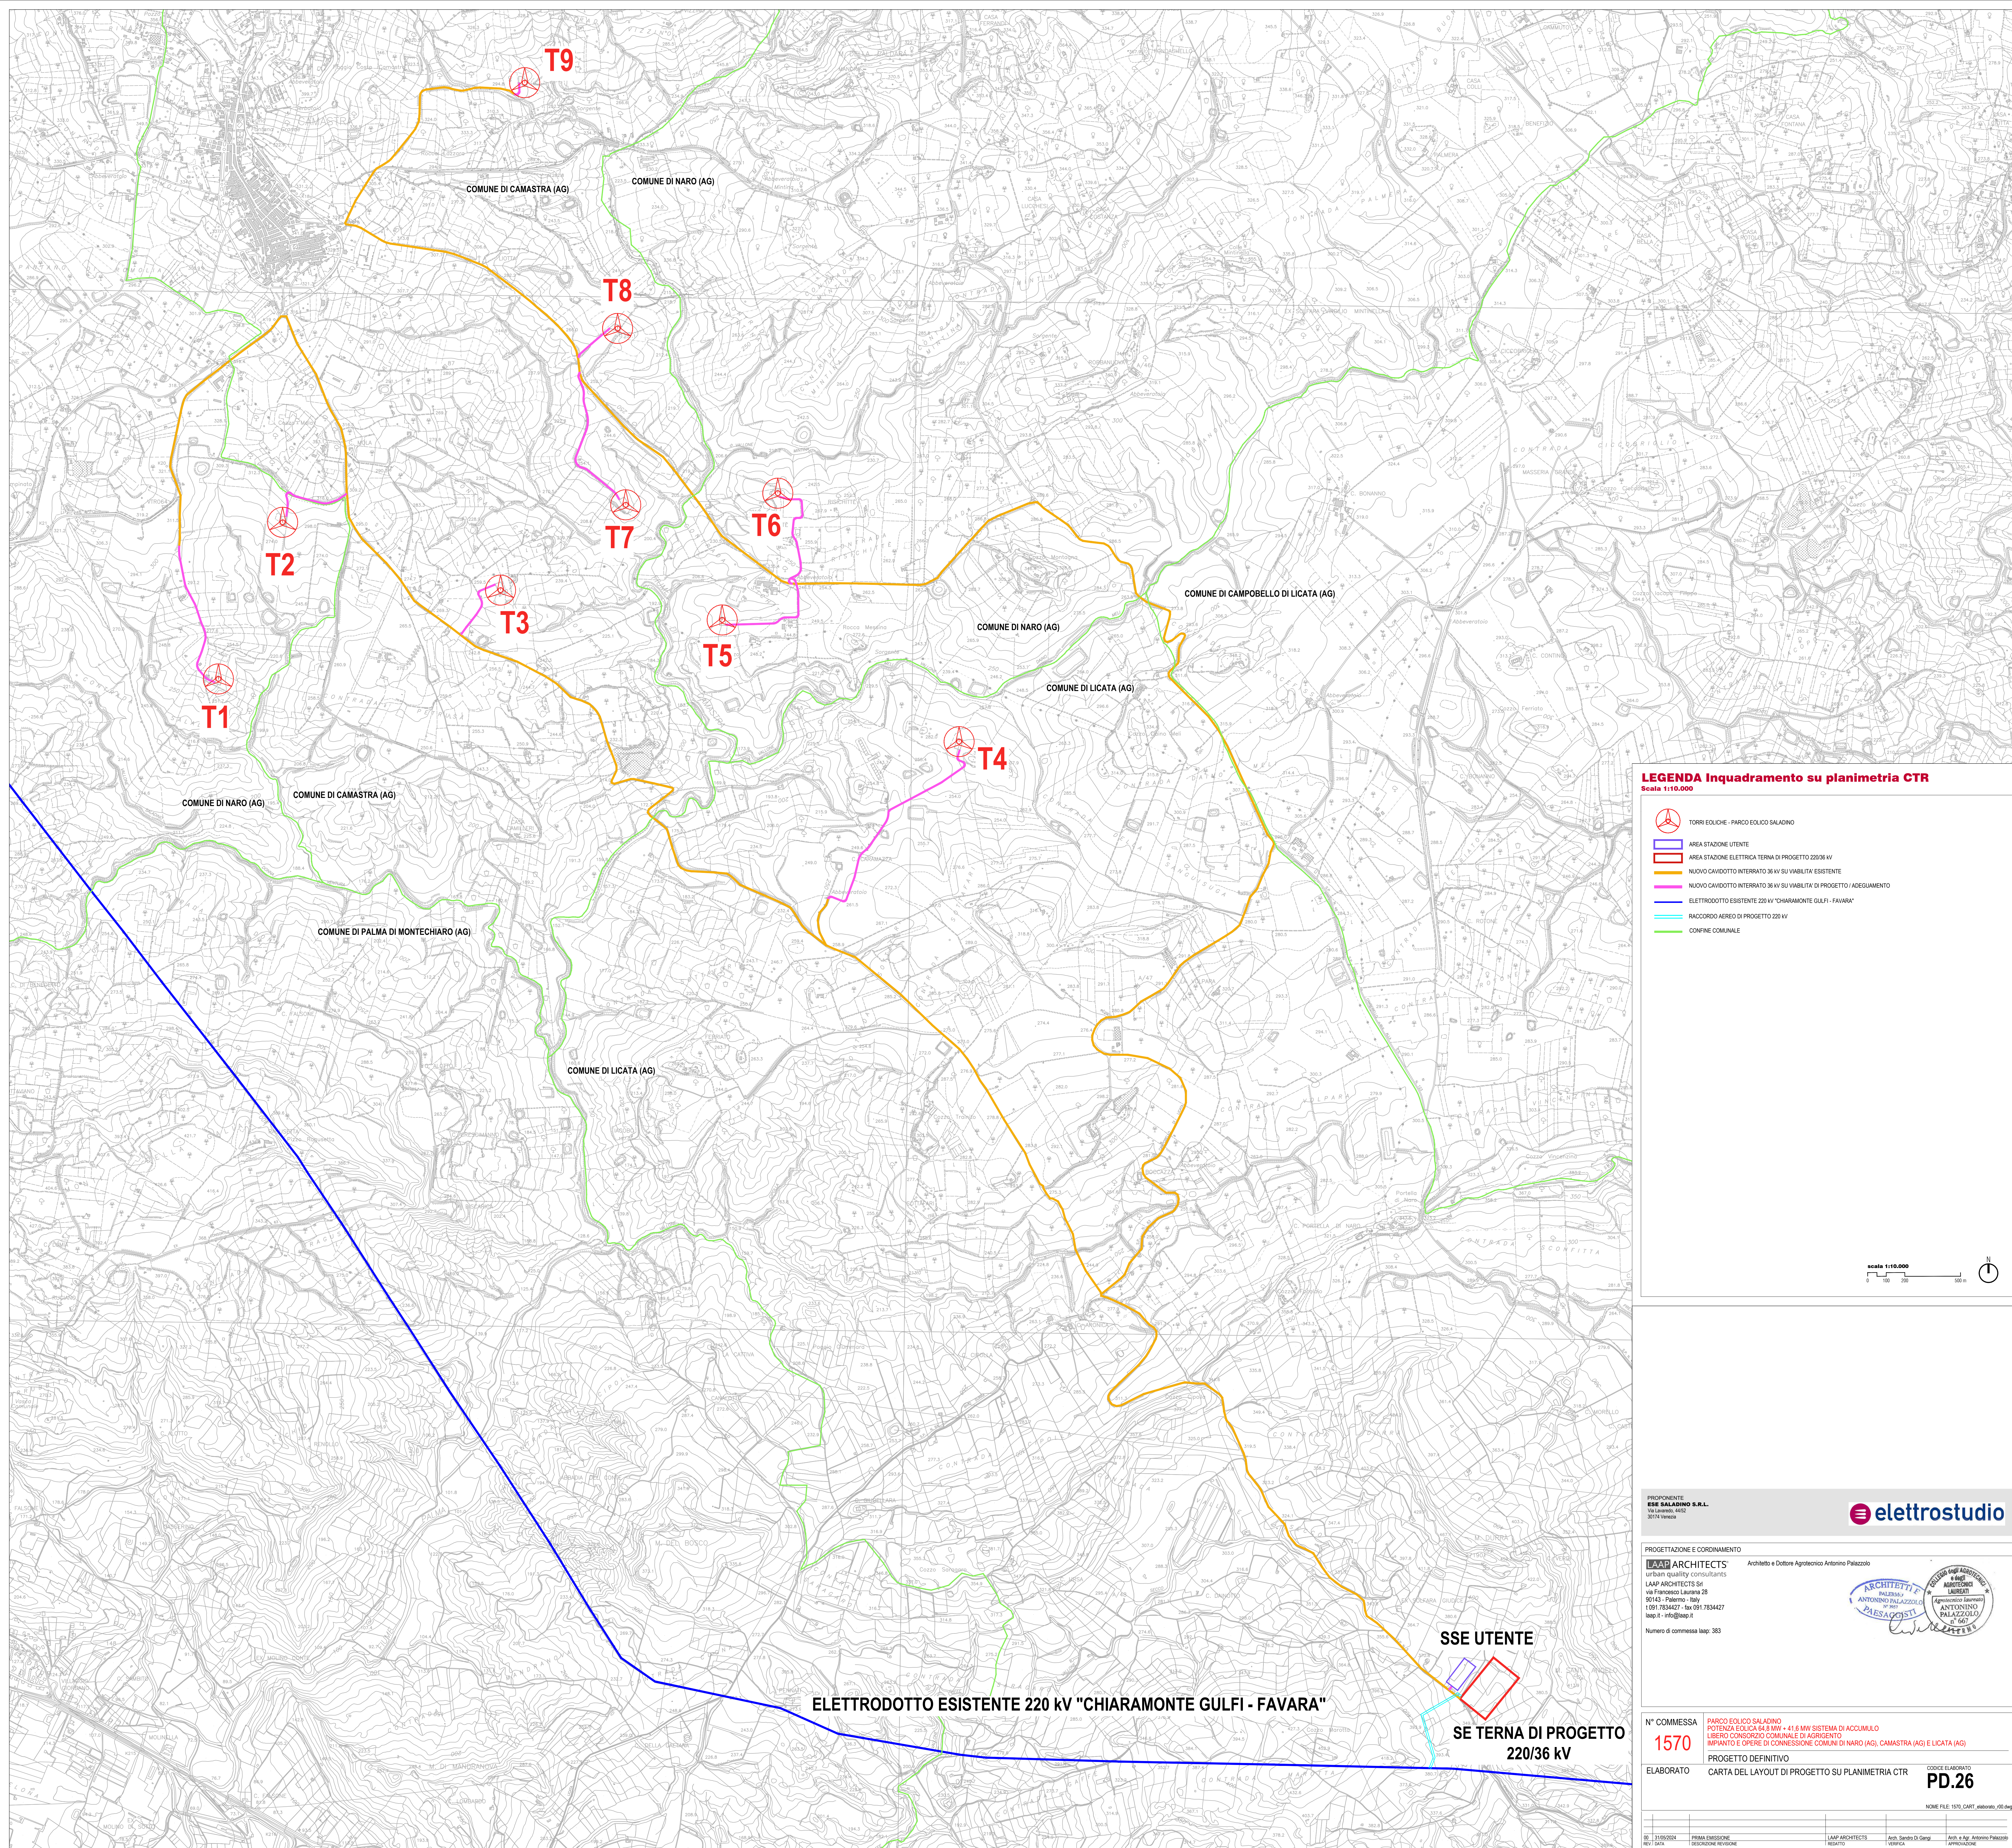

LEGENDA Inquadrimento su planimetria CTR
Scala 1:10.000

-  TORRI EOLICHE - PARCO EOLICO SALADINO
-  AREA STAZIONE UTENTE
-  AREA STAZIONE ELETTRICA TERNA DI PROGETTO 220/36 kV
-  NUOVO CAVODOTTO INTERRATO 36 kV SU VIABILITA' ESISTENTE
-  RACCORDO AEREO DI PROGETTO 220 kV
-  CONFINE COMUNALE

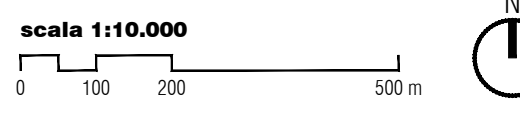

ESE BALADINO S.R.L.
Via Lamezia, 4422
30174 Venezia



PROGETTAZIONE E CORDINAMENTO
LAAP ARCHITECTS
Urban quality consultants
LAAP ARCHITECTS Srl
via Francesco Laurana 28
90143 - Palermo - Italy
t 091 7834427 - fax 091 7834427
laap.it - info@laap.it

Architetto e Dottore Agronomo Antonino Palazzolo



N° COMMESSA
1570

PARCO EOLICO SALADINO
LIBERO CONSORZIO COMUNALE DI AGRIGENTO
IMPIANTO E OPERE DI CONNESSIONE COMUNI DI NARO (AG), CAMASTRA (AG) E LICATA (AG)

PROGETTO DEFINITIVO

ELABORATO
CARTA DEL LAYOUT DI PROGETTO SU PLANIMETRIA CTR

CODICE ELABORATO
PD.26

NOME FILE: 1570_CART_elaborato_00.04g

01	31/05/2024	PRIMA EMISSIONE	LAAP ARCHITECTS	Arch. Studio Di. Gmpt	Arch. e Agr. Antonino Palazzolo
02					
03					
