



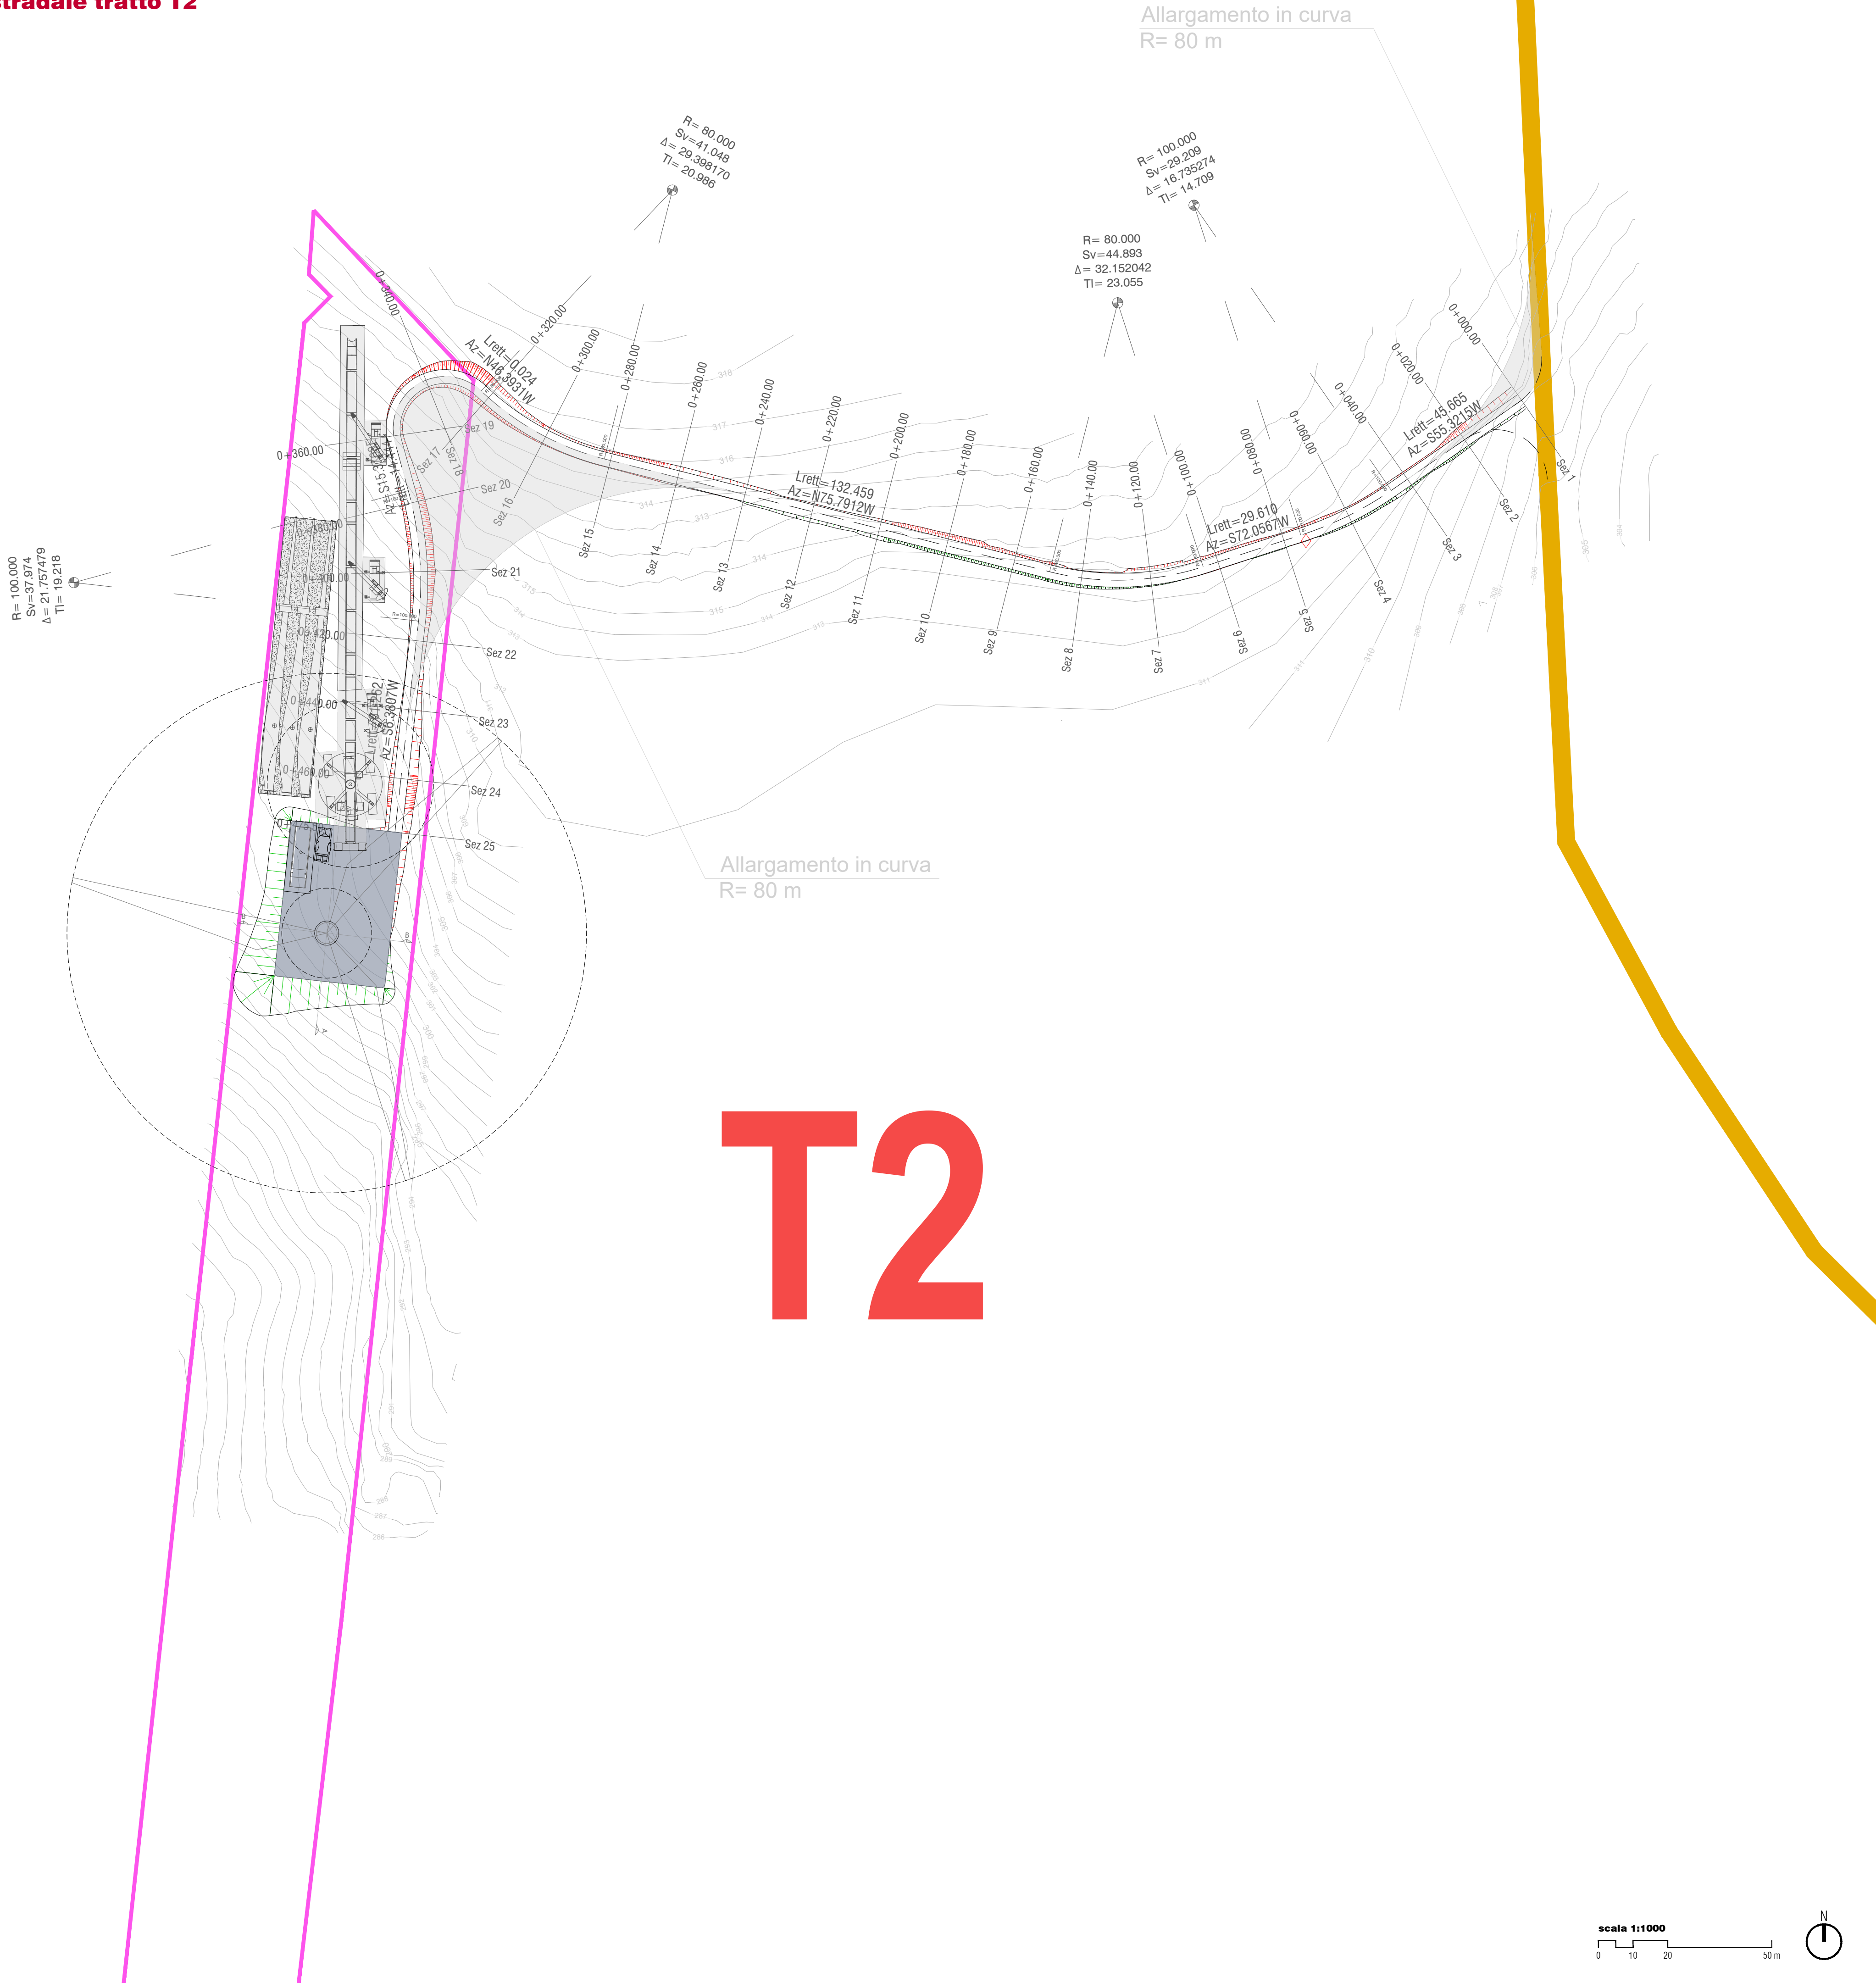


Riferimento tavola

VIABILITA' DI PROGETTO / ADEGUAMENTO - NUOVO CAVIDOTTO INTERRATO 36 kV
VIABILITA' ESISTENTE - NUOVO CAVIDOTTO INTERRATO 36 kV

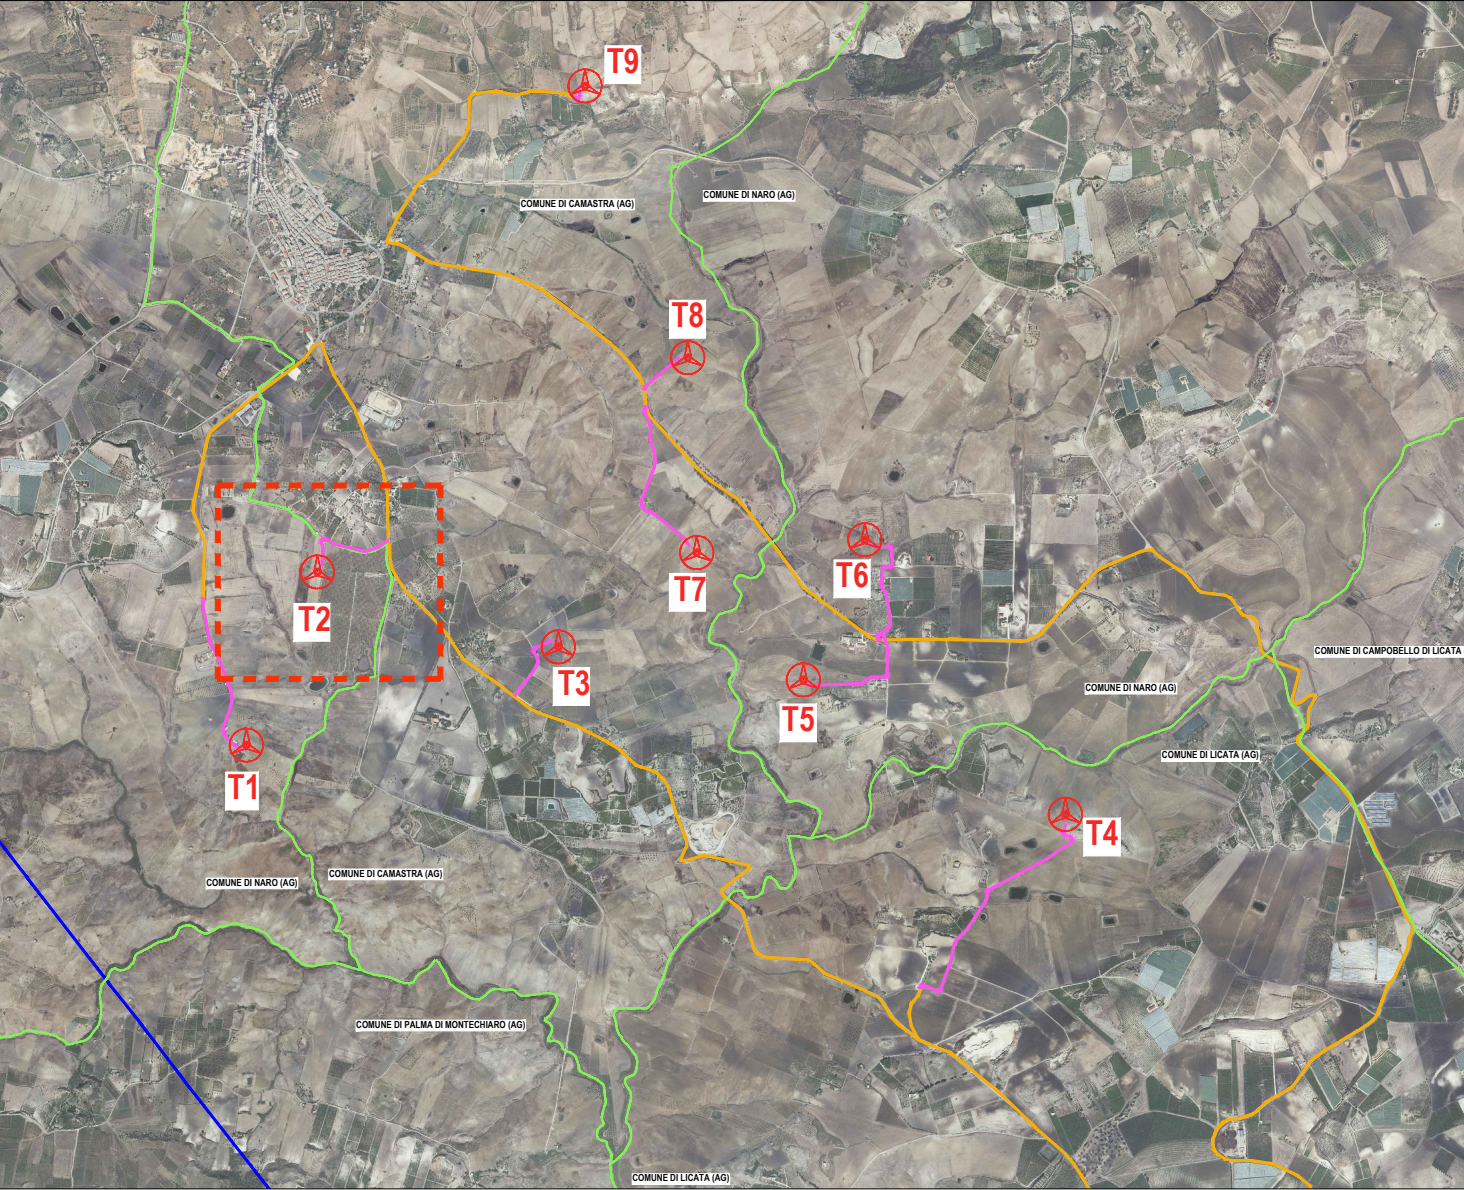

LEGENDA Carta Planimetria Progetto Stradale
Scala 1:1000

- LIMITE PROPRIETA' PARTICELLA CATASTALE PIAZZOLA
- VIABILITA' DI PROGETTO
- OCCUPAZIONE TEMPORANEA PER VIABILITA' E OPERE DI CANTIERE
- PIAZZOLA DI ESERCIZIO
- PORZIONI DI SCAVO STRADALE
- PORZIONI DI RILEVATO STRADALE

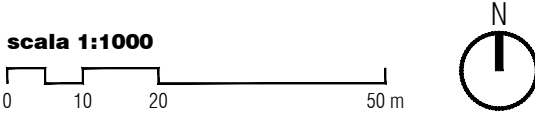

PROponente
ESE SALADINO S.R.L.
Via Lavaredo, 44/52
30174 Venezia

elettrostudio

PROGETTAZIONE E CORDINAMENTO

LAAP ARCHITECTS
urban quality consultants
LAAP ARCHITECTS Srl
via Francesco Laurana 28
90143 - Palermo - Italy
t 091.7834427 - fax 091.7834427
laap.it - info@laap.it

Architetto e Dottore Agrotecnico Antonino Palazzolo

Architetto
ANTONINO PALAZZOLO
PAESAGGI
n° 3957

COLLEGO degli AGROTECNICI e degli AGROTECNICI LAUREATI
ANTONINO PALAZZOLO
Agrotecnico laureato
n° 667

Numero di commessa laap: 383

N° COMMESSA
1570

PARCO EOLICO SALADINO
POTENZA EOLICA 64,8 MW + 41,6 MW SISTEMA DI ACCUMULO
LIBERO CONSORZIO COMUNALE DI AGRIGENTO
IMPIANTO E OPERE DI CONNESSIONE COMUNI DI NARO (AG), CAMASTRA (AG) E LICATA (AG)

ELABORATO
CARTA PLANIMETRIA PROGETTO STRADALE:
VIABILITA' E PIAZZOLA T2

CODICE ELABORATO
PD.33.B

00	31/05/2024	PRIMA EMISSIONE	LAAP ARCHITECTS	Arch. Sandro Di Gangi	Arch. e Agr. Antonino Palazzolo
REV. I	DATA	DESCRIZIONE REVISIONE	REDATTO	VERIFICA	APPROVAZIONE