
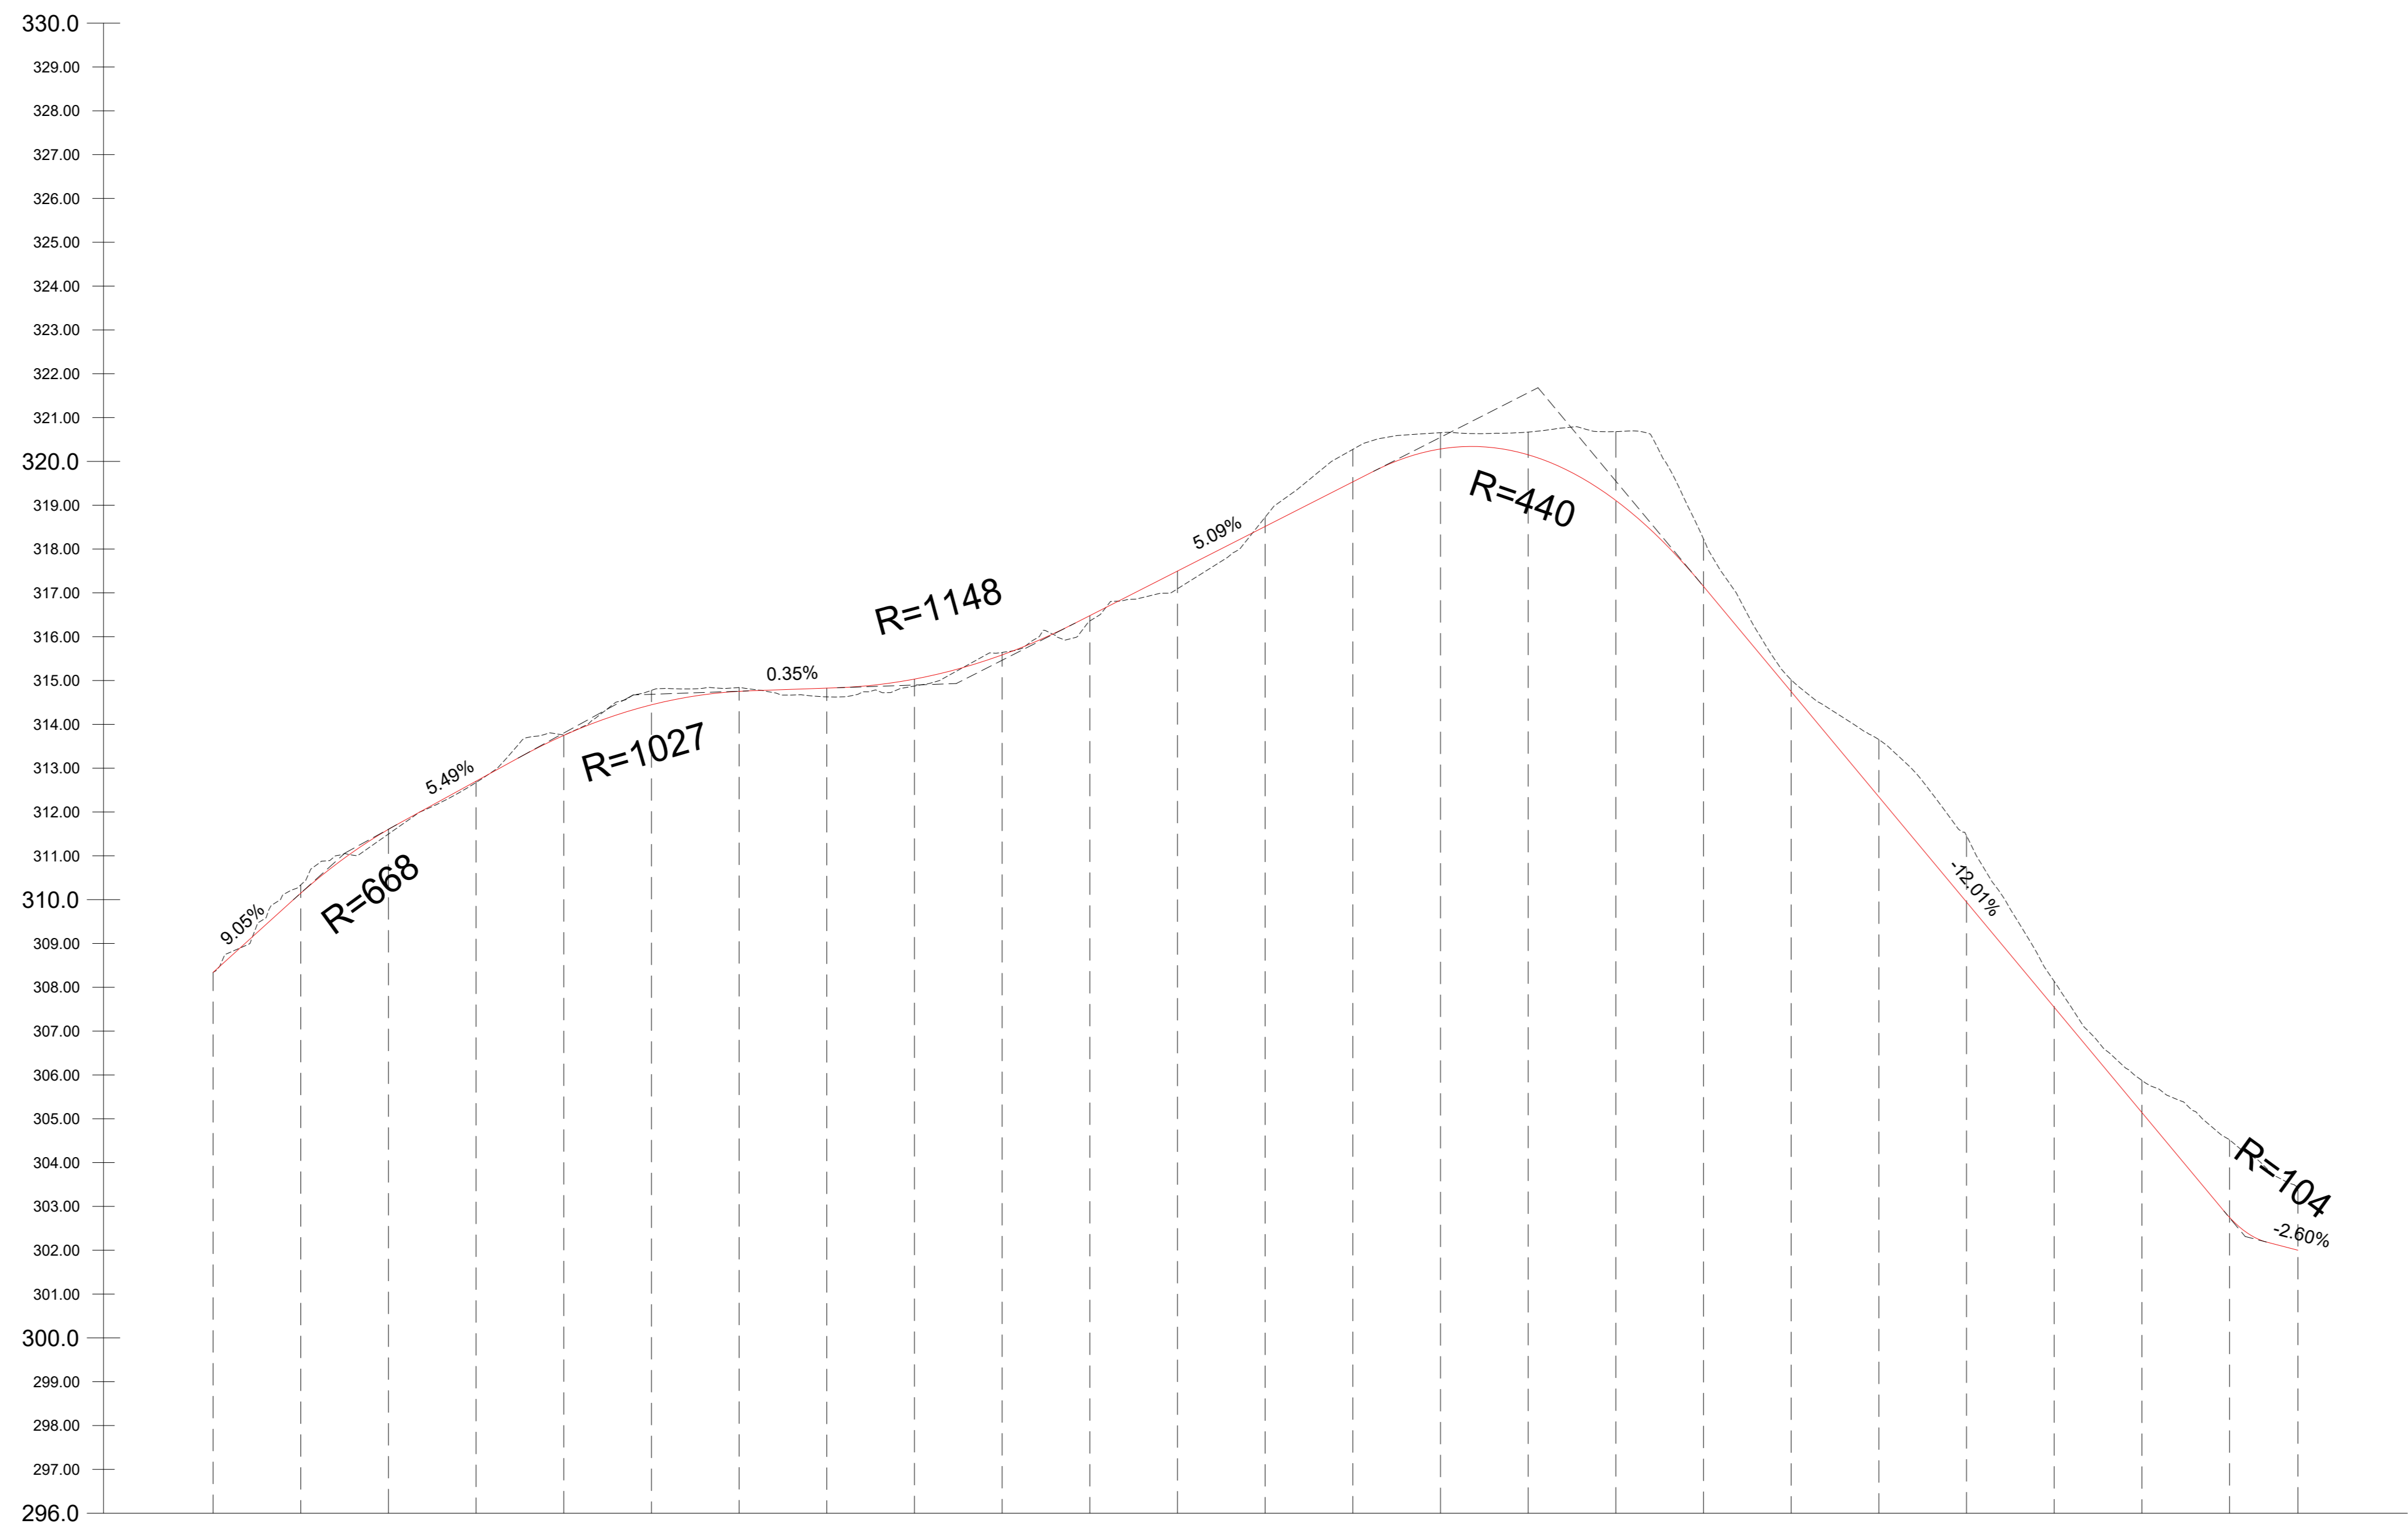


LIVELLETTA

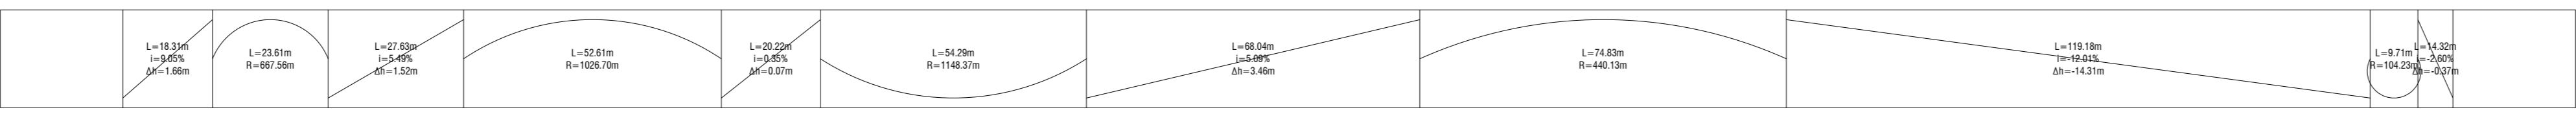


Profilo: Profilo T2
Scala : 1000:100
Q.Rif. : 296.00

NUMERO SEZIONE	1	2	3	4	5	6	7	8	9	10	11	12	13	14	15	16	17	18	19	20	21	22	23	24	25	
QUOTE TERRENO	305.34	310.34	311.50	312.67	312.76	314.78	314.64	314.63	314.67	315.64	316.36	317.09	318.73	320.27	320.66	320.67	318.11	316.23	315.02	312.35	309.84	307.54	305.14	302.75	302.43	
QUOTE PROGETTO	305.34	310.15	311.60	312.70	313.75	314.45	314.75	314.83	314.93	315.58	316.64	317.50	318.52	319.53	320.28	320.15	318.11	317.15	314.75	312.35	309.84	307.54	305.14	302.75	302.00	
DIFFERENZA QUOTE	0.00	-0.19	0.11	0.03	-0.01	-0.33	-0.09	0.20	0.16	-0.06	0.12	0.40	-0.21	-0.74	-0.37	-0.52	-1.57	-1.08	-0.27	-1.31	-1.51	-0.59	-0.73	-1.77	-1.43	

1	2	3	4	5	6	7	8	9	10	11	12	13	14	15	16	17	18	19	20	21	22	23	24	25	
305.34	310.34	311.50	312.67	312.76	314.78	314.64	314.63	314.67	315.64	316.36	317.09	318.73	320.27	320.66	320.67	318.11	316.23	315.02	312.35	309.84	307.54	305.14	302.75	302.43	
305.34	310.15	311.60	312.70	313.75	314.45	314.75	314.83	314.93	315.58	316.64	317.50	318.52	319.53	320.28	320.15	318.11	317.15	314.75	312.35	309.84	307.54	305.14	302.75	302.00	
0.00	-0.19	0.11	0.03	-0.01	-0.33	-0.09	0.20	0.16	-0.06	0.12	0.40	-0.21	-0.74	-0.37	-0.52	-1.57	-1.08	-0.27	-1.31	-1.51	-0.59	-0.73	-1.77	-1.43	

Riferimento tavola
 VIABILITA' DI PROGETTO / ADEGUAMENTO - NUOVO CAIVDOTTO INTERRATO 36 KV
 VIABILITA' ESISTENTE - NUOVO CAIVDOTTO INTERRATO 36 KV

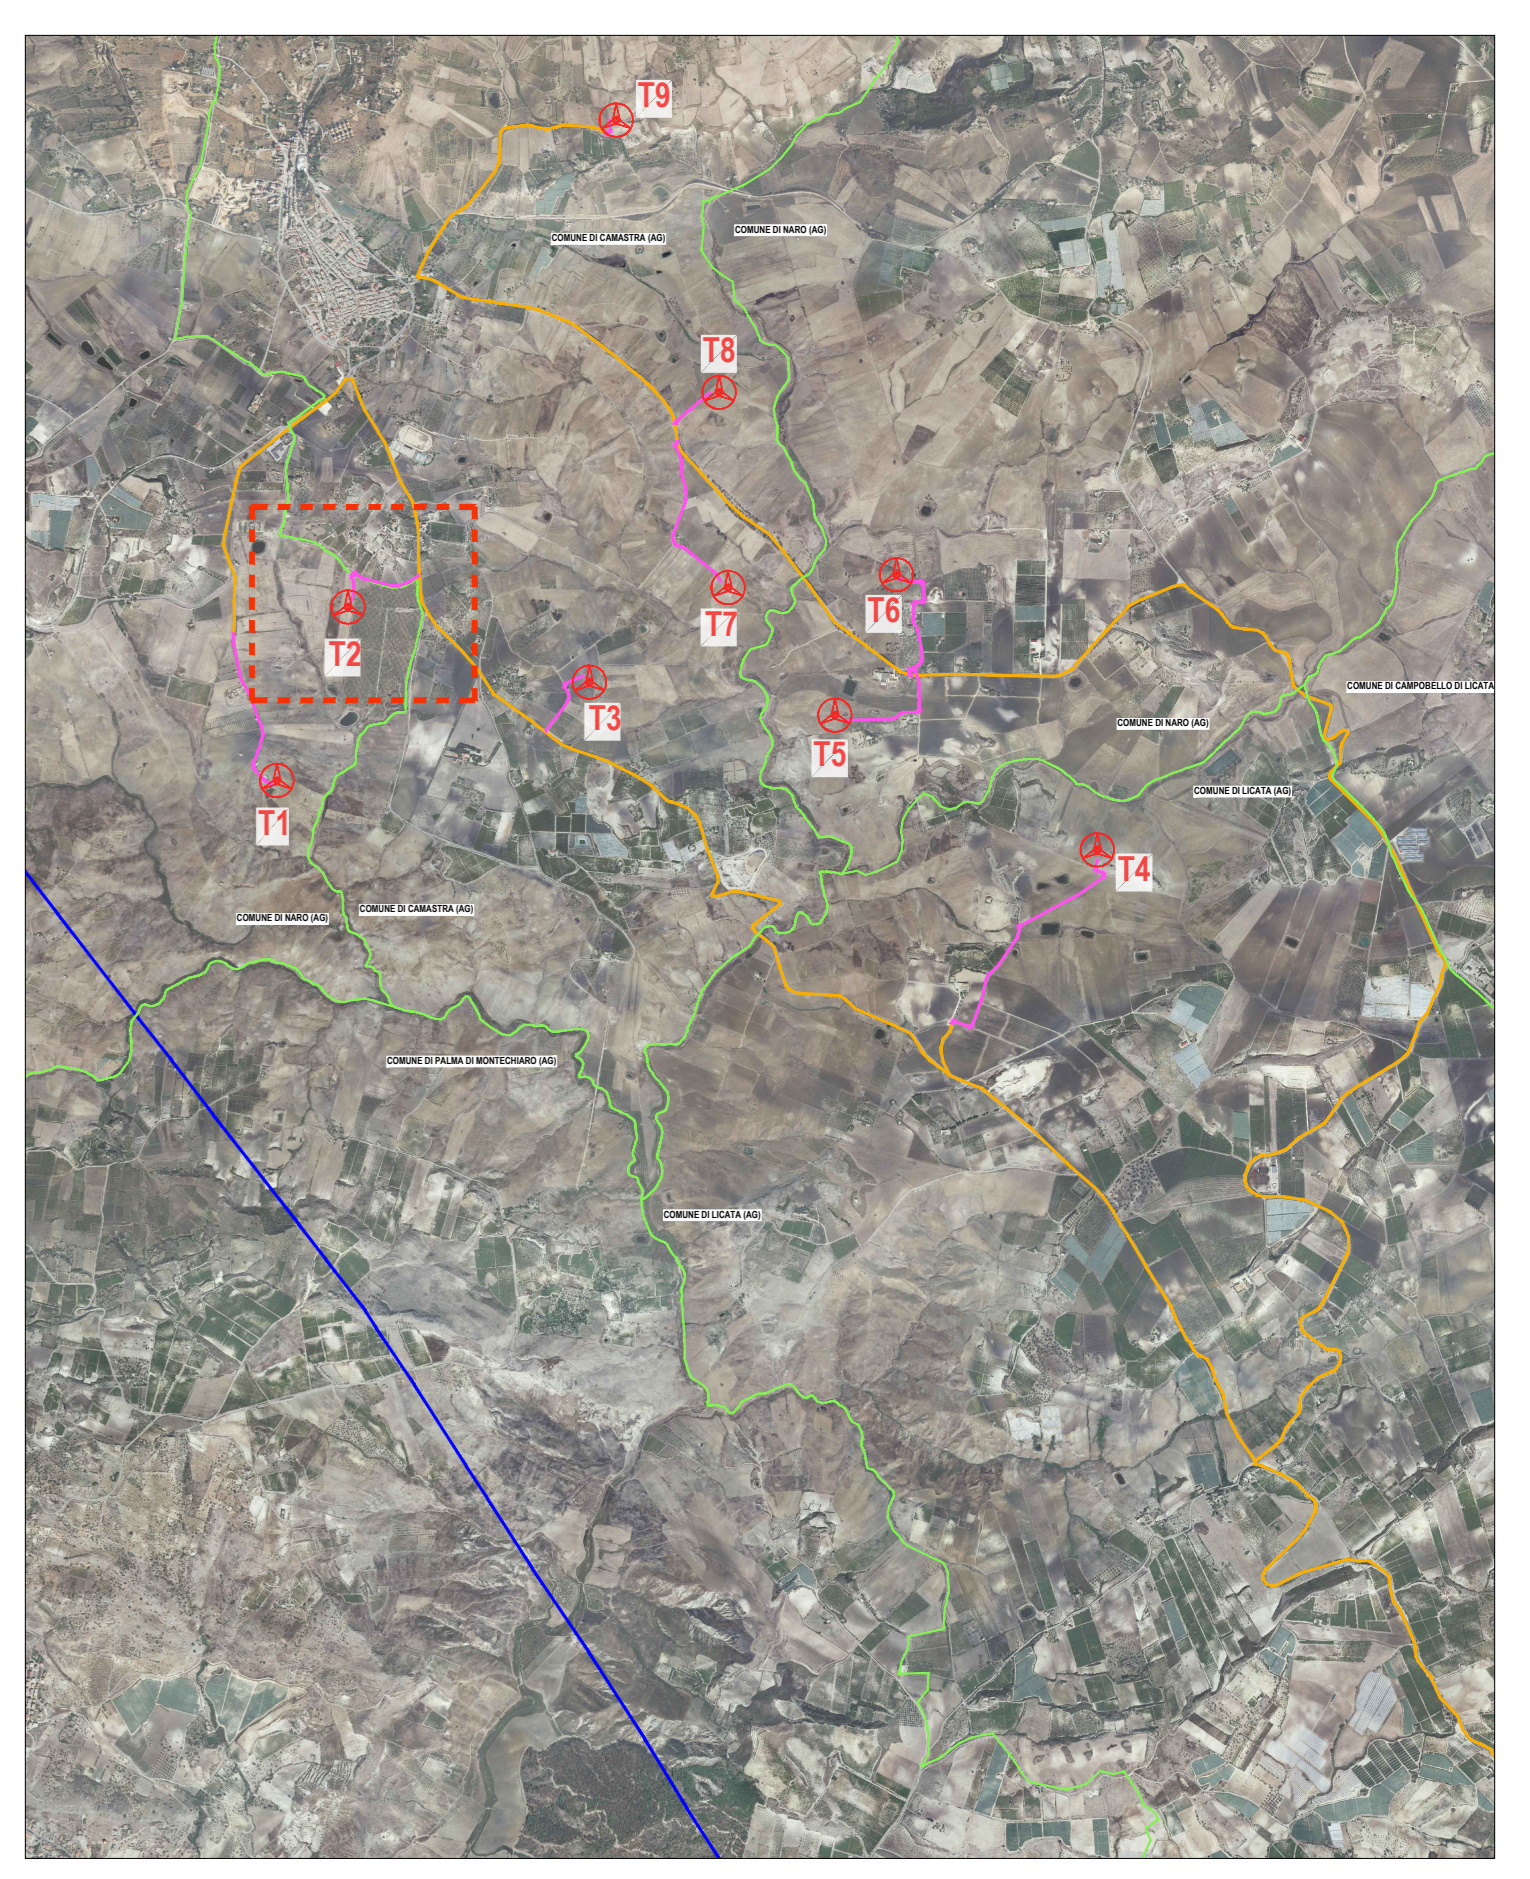

PROPRONTE
ESE SALADINO S.R.L.
 Via Venezia, 4542
 30174 Venezia

PROGETTAZIONE E COORDINAMENTO
LAAP ARCHITECTS urban quality consultants
 LAAP ARCHITECTS Srl
 via Francesco Laurana 28
 90143 - Palermo - Italy
 I 091 7834427 - fax 091 7834427
 laap.it - info@laap.it

N° COMMESSA **1570**
 PARCO EOLICO SALADINO
 POTENZA SOLICA 64.8 MW - 41.6 MW SISTEMA DI ACCUMULO
 LIBERO CONSORZIO COMUNALE DI AGRIGENTO
 IMPIANTO E OPERE DI CONNESSIONE COMUNI DI NARO (AG), CAMASTRA (AG) E LICATA (AG)

ELABORATO **CARTA DEI PROFILI LONGITUDINALI DEL PROGETTO STRADALE: VIABILITA' T2**

CODICE ELABORATO **PD.34.B**