



Profilo: Profilo T7  
Scala : 1000:100  
Q.Rif. : 240.00

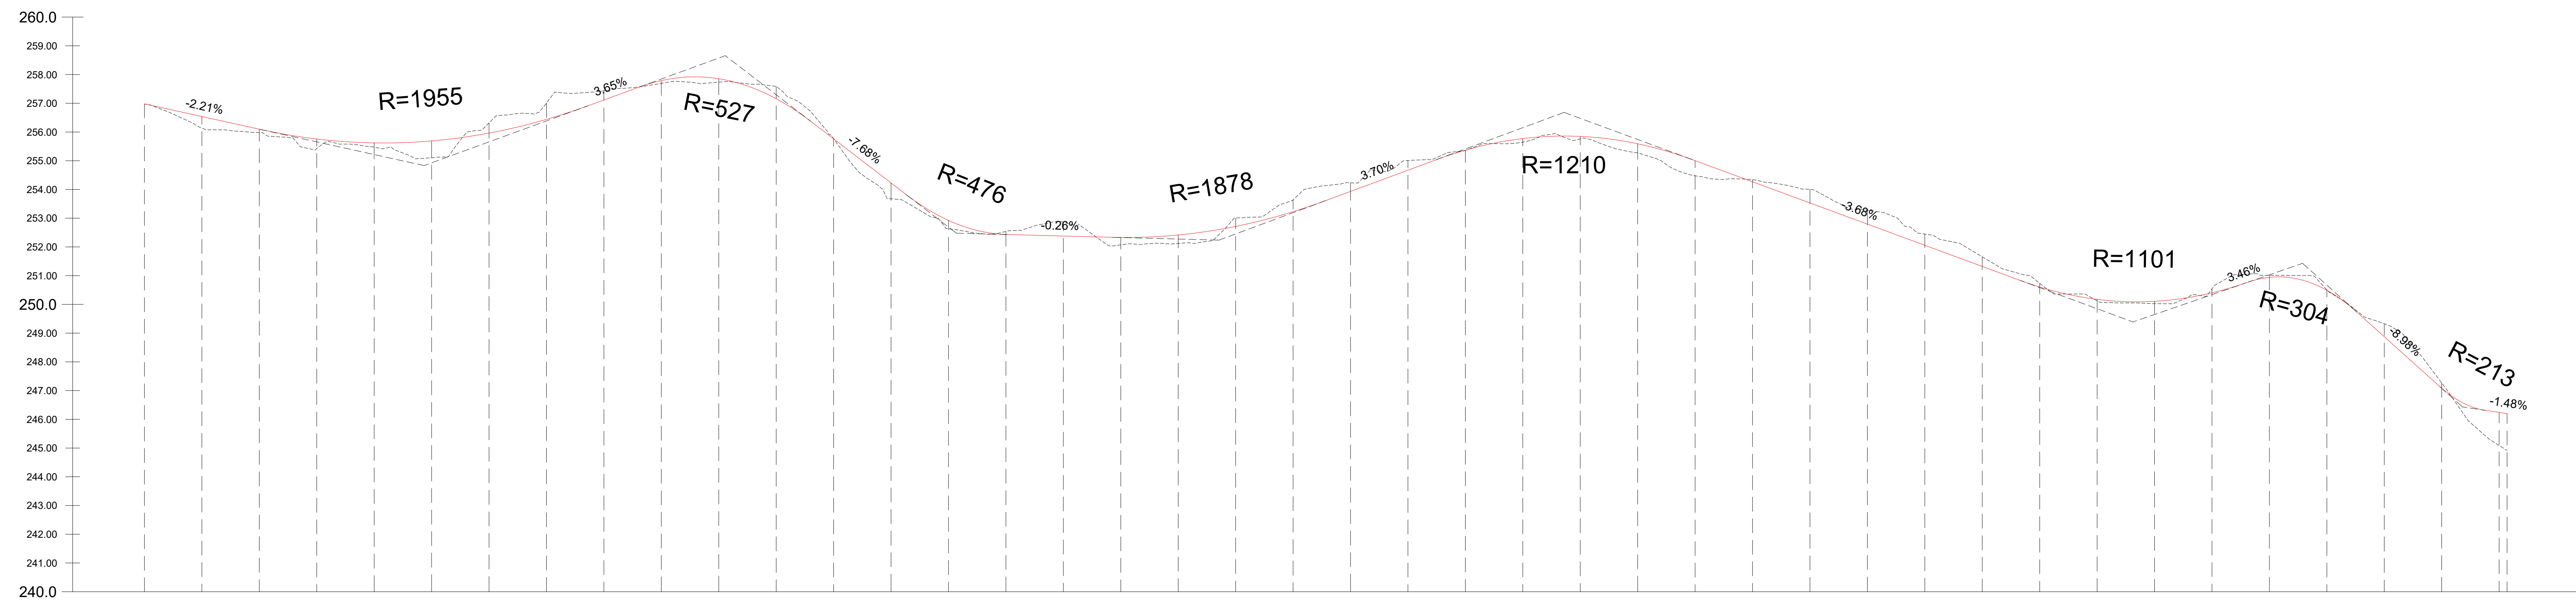

NUMERO SEZIONE	1	2	3	4	5	6	7	8	9	10	11	12	13	14	15	16	17	18	19	20	21	22	23	24	25	26	27	28	29	30	31	32	33	34	35	36	37	38	39	40	41	483				
DISTANZE PROGRESSIVE	0+000.00	0+020.00	0+040.00	0+060.00	0+080.00	0+100.00	0+120.00	0+140.00	0+160.00	0+180.00	0+200.00	0+220.00	0+240.00	0+260.00	0+280.00	0+300.00	0+320.00	0+340.00	0+360.00	0+380.00	0+400.00	0+420.00	0+440.00	0+460.00	0+480.00	0+500.00	0+520.00	0+540.00	0+560.00	0+580.00	0+600.00	0+620.00	0+640.00	0+660.00	0+680.00	0+700.00	0+720.00	0+740.00	0+760.00	0+780.00	0+800.00	0+820.00	0+839.77			
QUOTE TERRENO	256.96	256.13	256.86	255.43	255.47	255.10	256.32	257.00	257.44	257.78	257.73	257.59	256.76	253.87	252.83	252.42	252.12	253.00	253.84	254.23	254.87	255.37	255.85	255.76	255.99	255.00	254.27	253.33	252.79	252.05	251.32	250.74	250.17	250.03	250.11	250.46	250.84	251.01	250.49	248.87	247.27	246.26	245.02	243.26		
QUOTE PROGETTO	256.96	256.54	256.10	255.76	255.82	255.69	255.96	256.44	257.12	257.78	257.85	257.16	256.76	254.23	252.92	252.42	252.71	253.23	253.84	254.23	254.87	255.37	255.77	255.85	255.76	255.99	255.00	254.27	253.33	252.79	252.05	251.32	250.74	250.17	250.12	250.03	250.11	250.46	250.84	251.01	250.49	248.87	247.27	246.26	245.02	243.26
DIFFERENZA QUOTE	0.00	0.40	0.12	0.33	0.15	0.59	-0.36	-0.56	-0.32	0.10	0.12	-0.43	0.00	0.55	0.29	-0.11	-0.48	0.26	0.30	-0.29	-0.41	-0.30	-0.34	0.01	0.13	0.09	0.32	0.53	-0.07	-0.47	-0.49	-0.39	-0.34	-0.13	0.05	0.08	-0.14	-0.07	-0.01	-0.45	-0.19	1.25				

Riferimento tavola

VIABILITA' DI PROGETTO - ADEGUAMENTO - NUOVO CAIVOTTO INTERRATO 36 kV  
VIABILITA' ESISTENTE - NUOVO CAIVOTTO INTERRATO 36 kV

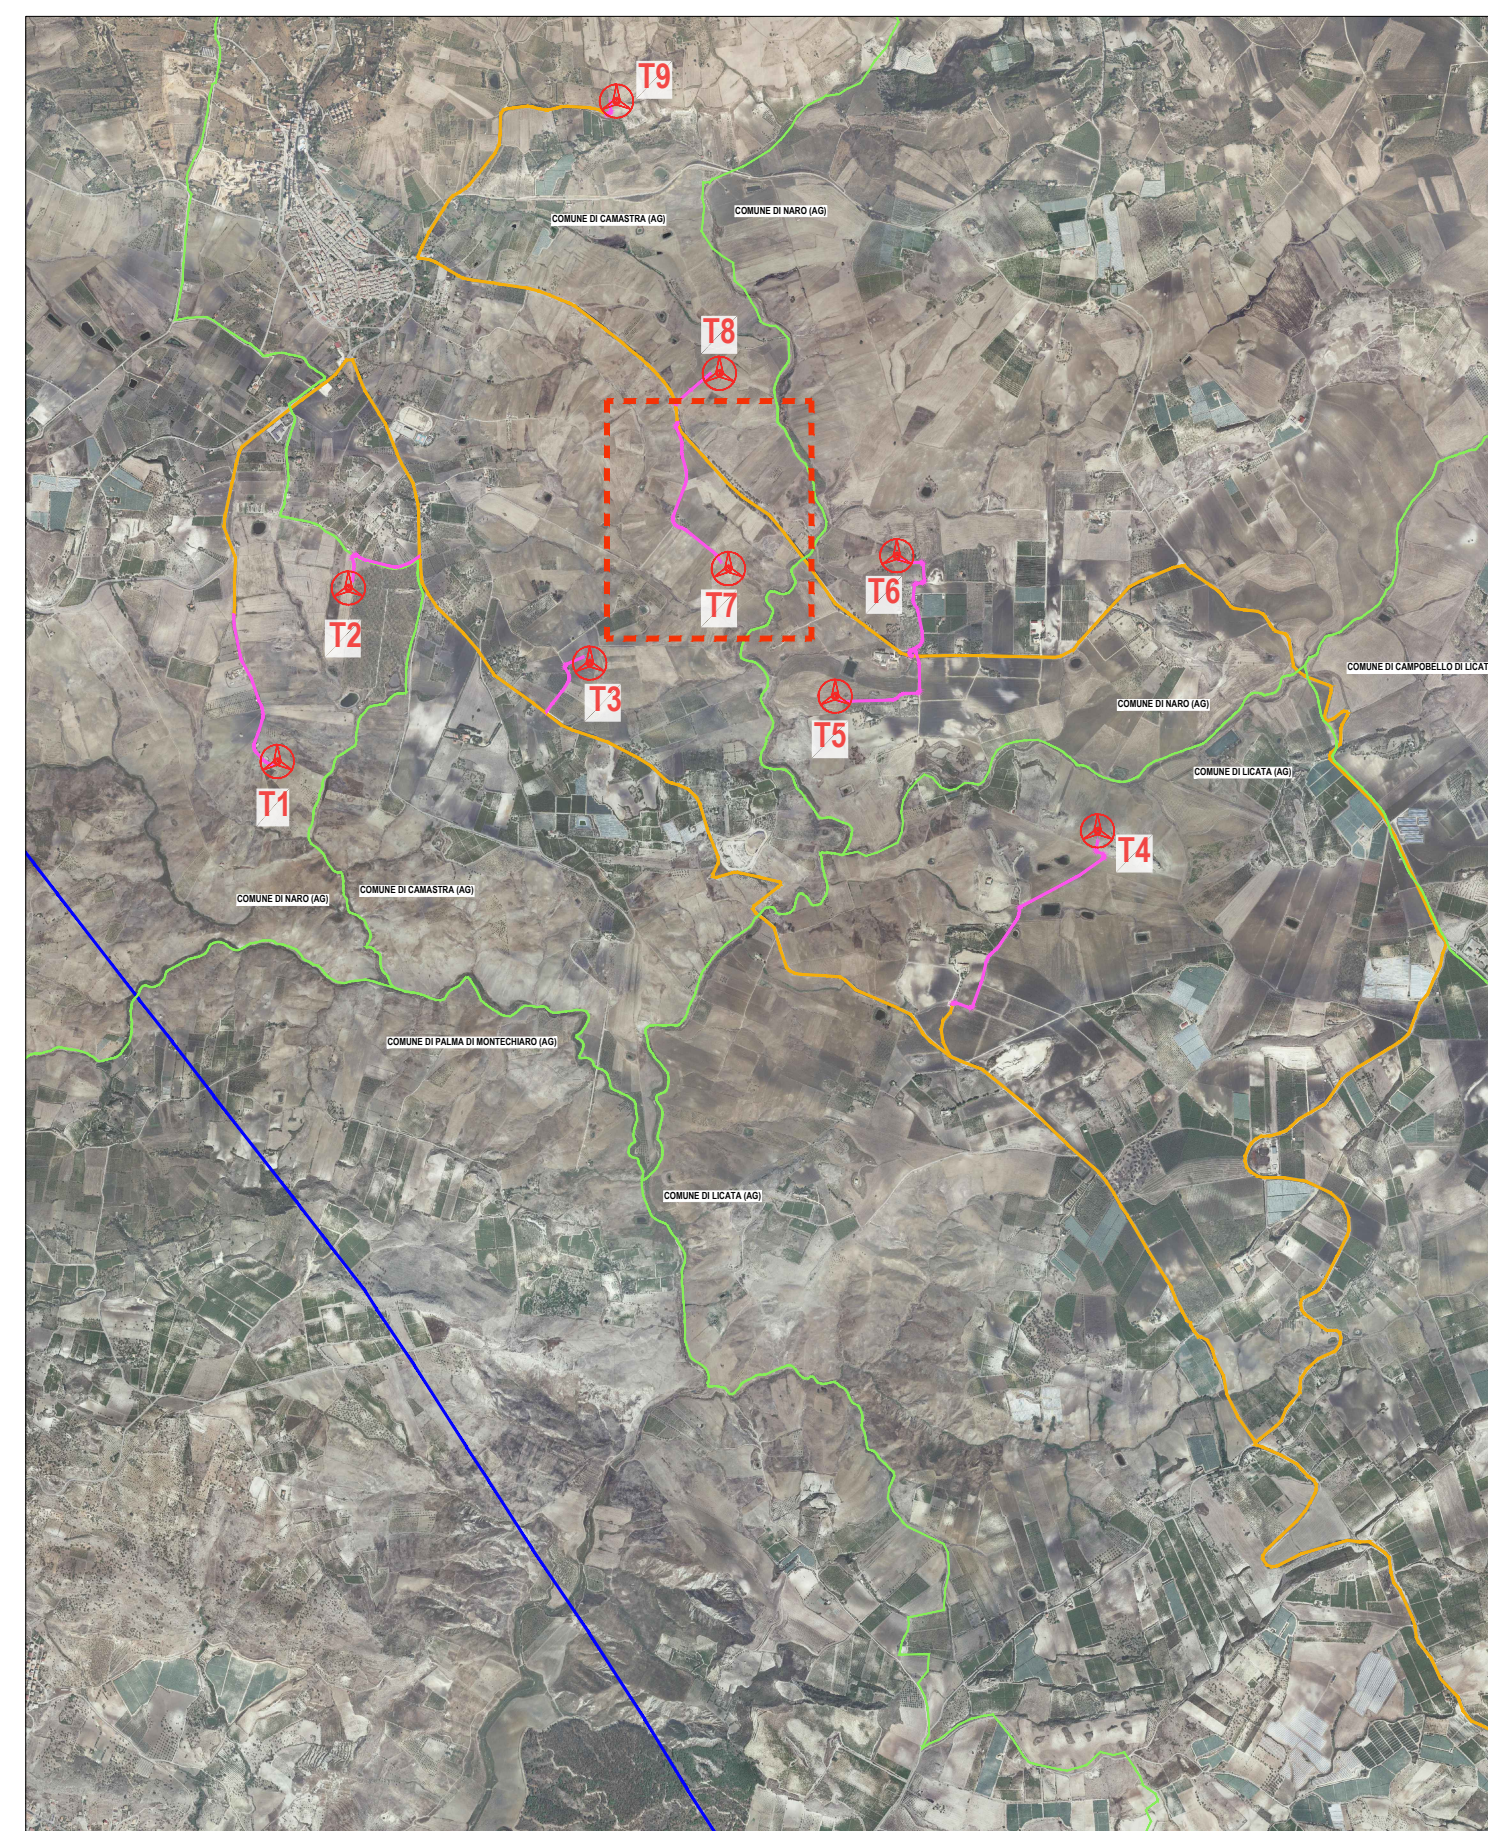

PROPRIONTE  
**ESSE SALADINO S.R.L.**  
Via Lancia, 44/2  
30114 Venezia



PROGETTAZIONE E CORDINAMENTO

**LAAP ARCHITECTS** Architetto e Dottore Agronomo Antonino Palazzotto  
urban quality consultants  
LAAP ARCHITECTS S.p.A.  
via Francesco Laurana 28  
90143 - Palermo - Italy  
t.091.7634217 - fax.091.7634217  
lap.it - info@lap.it

**ARCHITETTI**  
ANTONIO PALAZZOTTO  
PALESTRA  
ANTONIO PALAZZOTTO  
ANTONIO PALAZZOTTO  
ANTONIO PALAZZOTTO  
ANTONIO PALAZZOTTO

Numero di commessa lap: 383

N° COMMESSA **1570** PARCO EOLICO SALADINO  
POTENZA EOLICA 96.8 MW + 41.6 MW SISTEMA DI ACCUMULO  
LIBERO CONSORZIO COMUNALE DI AGRIGENTO  
IMPIANTO E OPERE DI CONNESSIONE COMUNI DI NARO (AG), CAMASTRA (AG) E LICATA (AG)

ELABORATO **PD.34.G** CARTA DEI PROFILI LONGITUDINALI DEL PROGETTO STRADALE: VIABILITA' T7

NOTE FILE: 1570\_CARTA\_abbonata\_00.dwg