

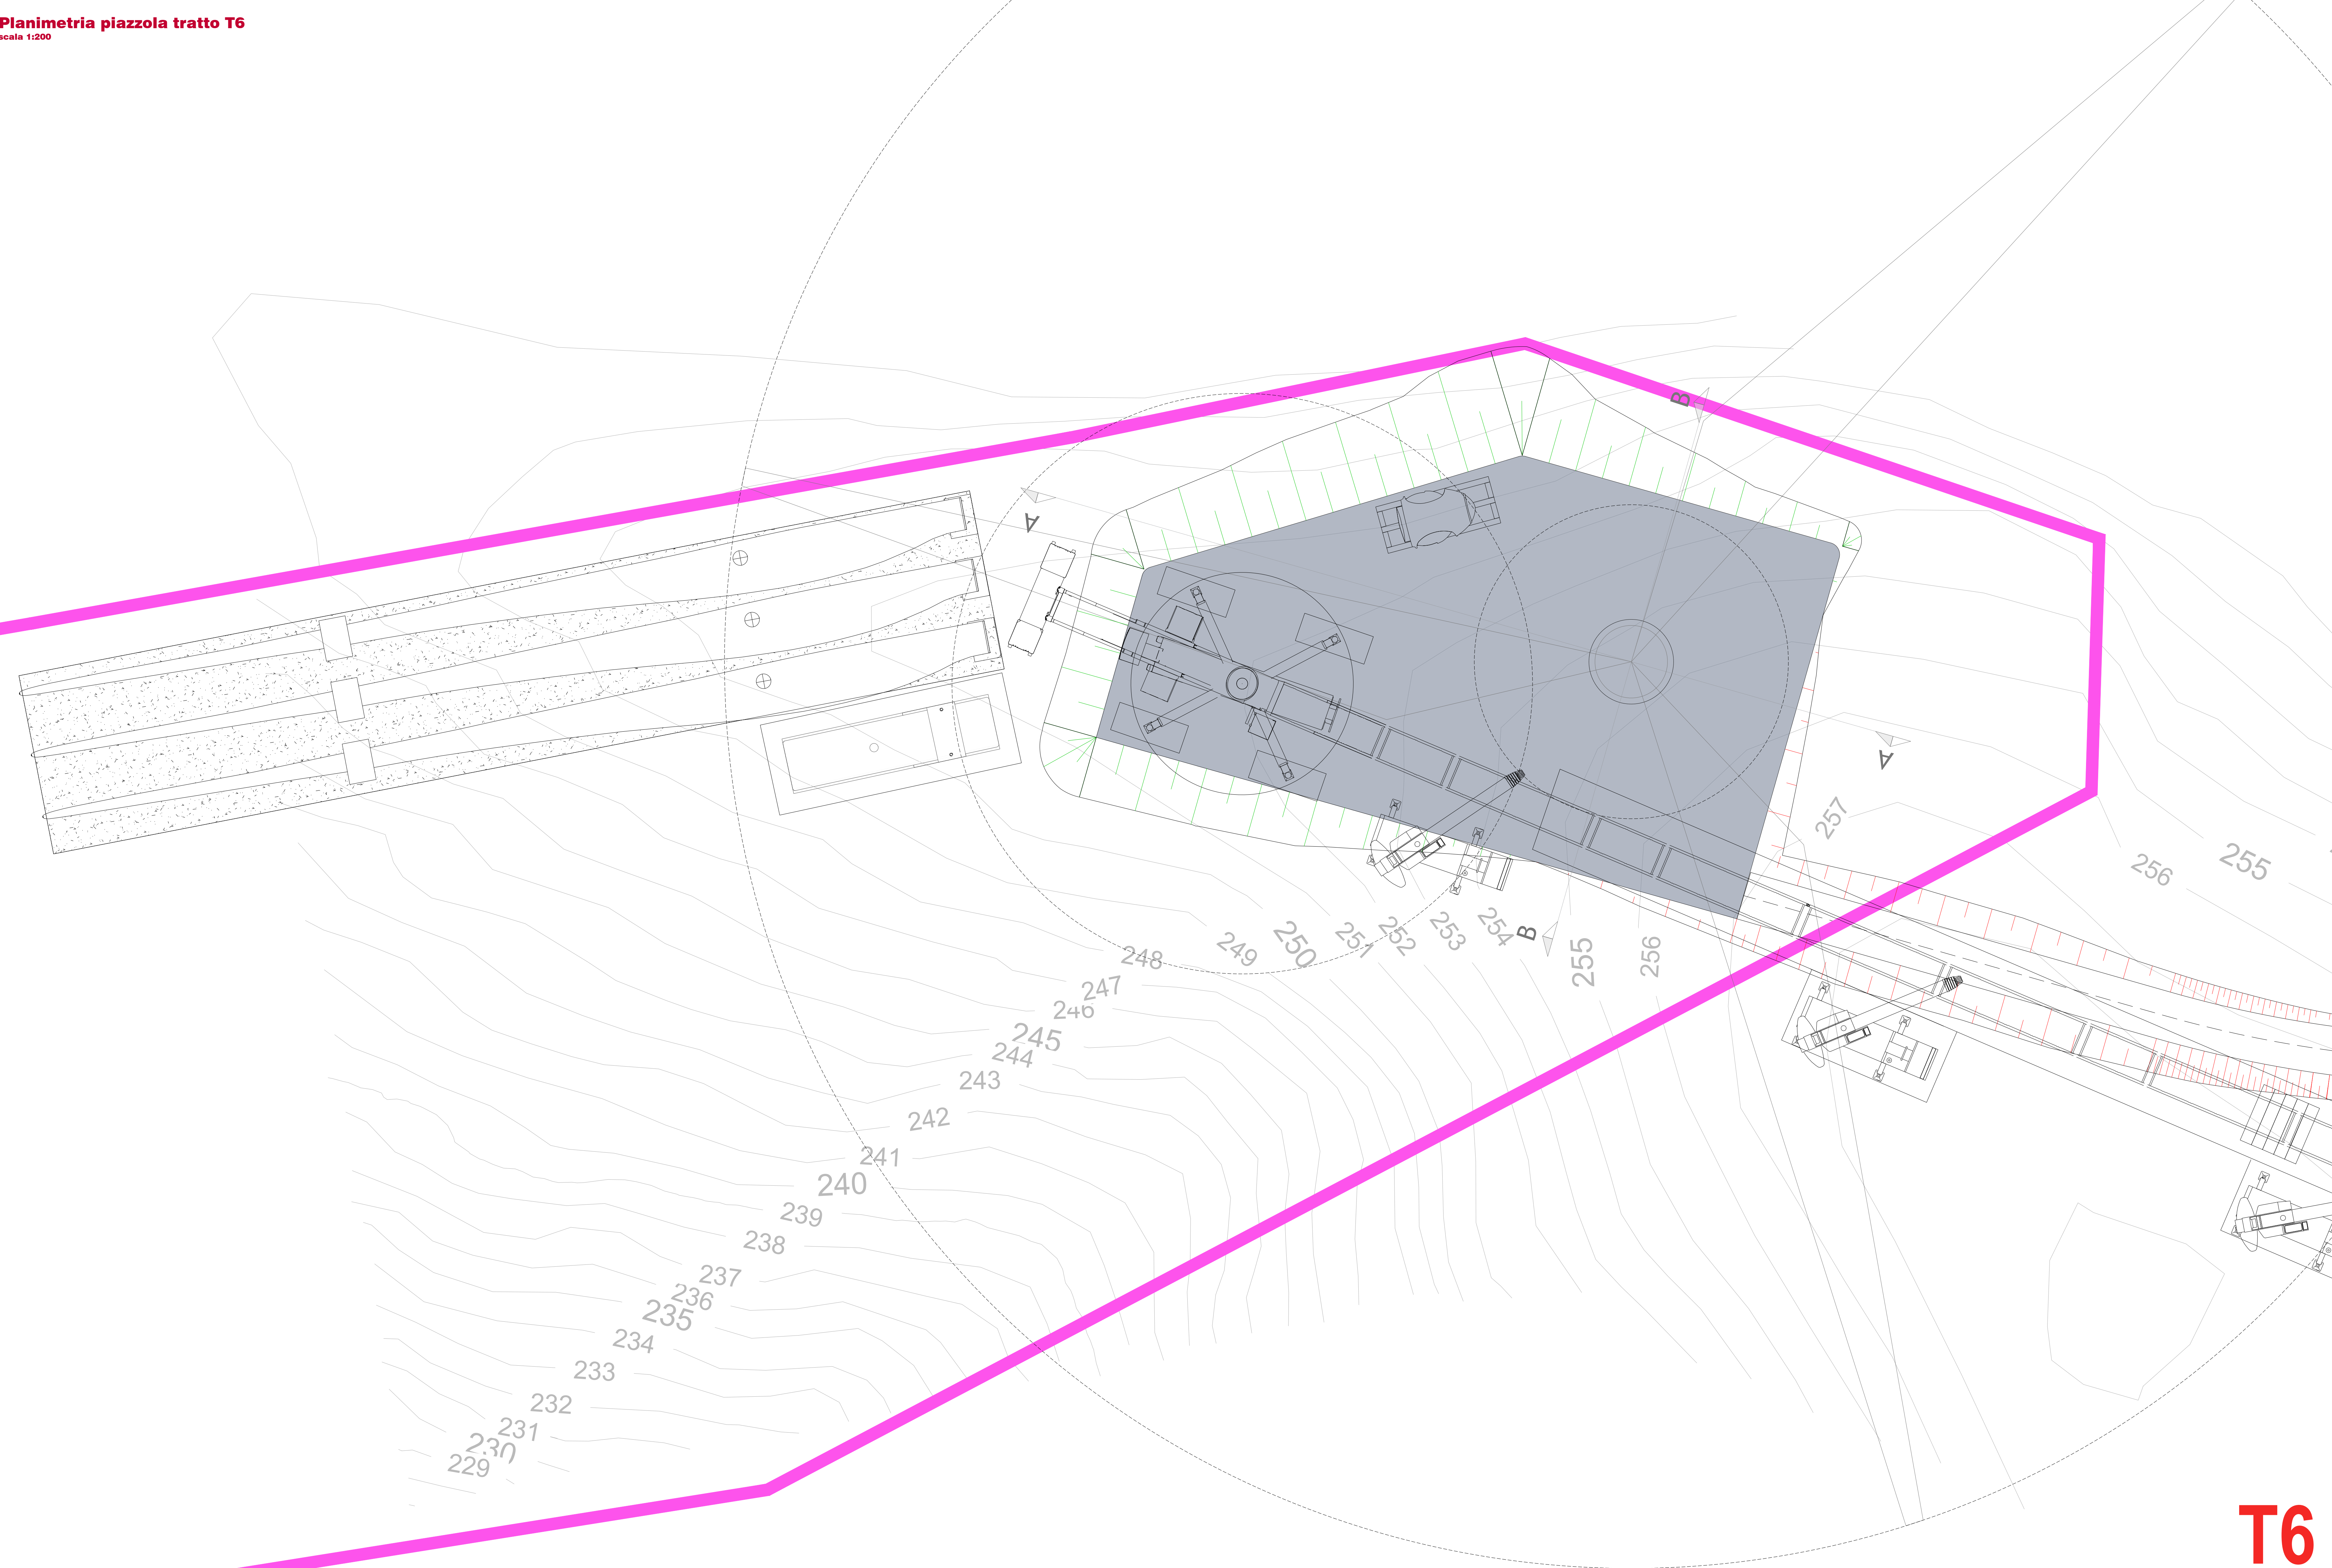
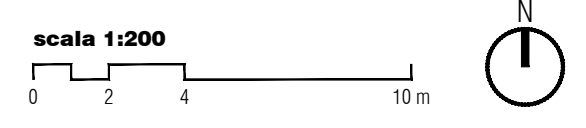


**LEGENDA Planimetria Piazzola**  
Scala 1:200

- LIMITE PROPRIETA' PARTICELLA CATASTALE PIAZZOLA
- ▨ PORZIONI DI SCAVO STRADALE
- ▨ PORZIONI DI RILEVATO STRADALE
- PIAZZOLA DI ESERCIZIO

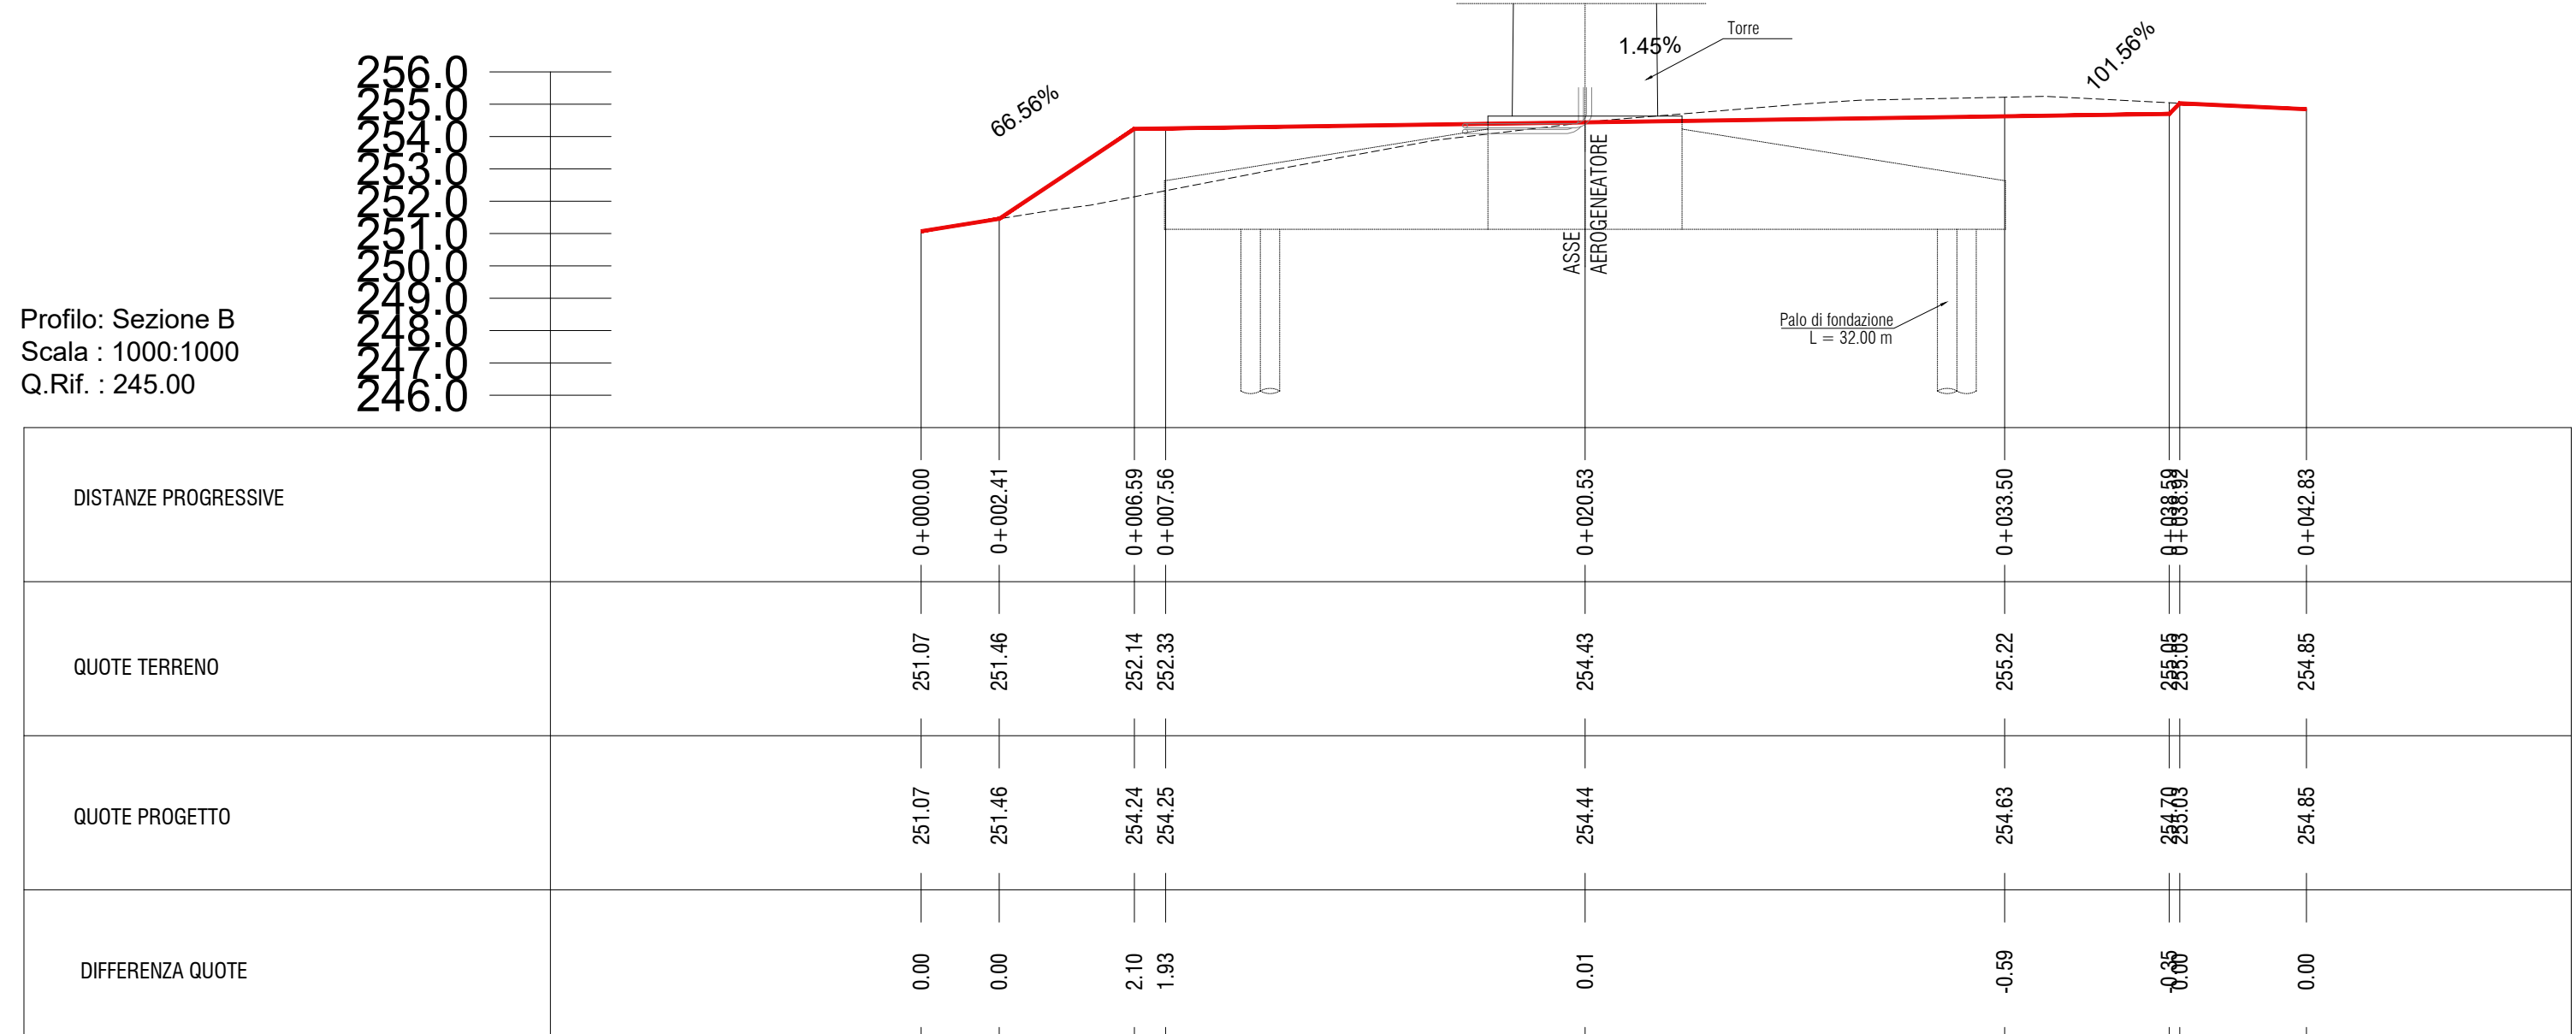

**T6**

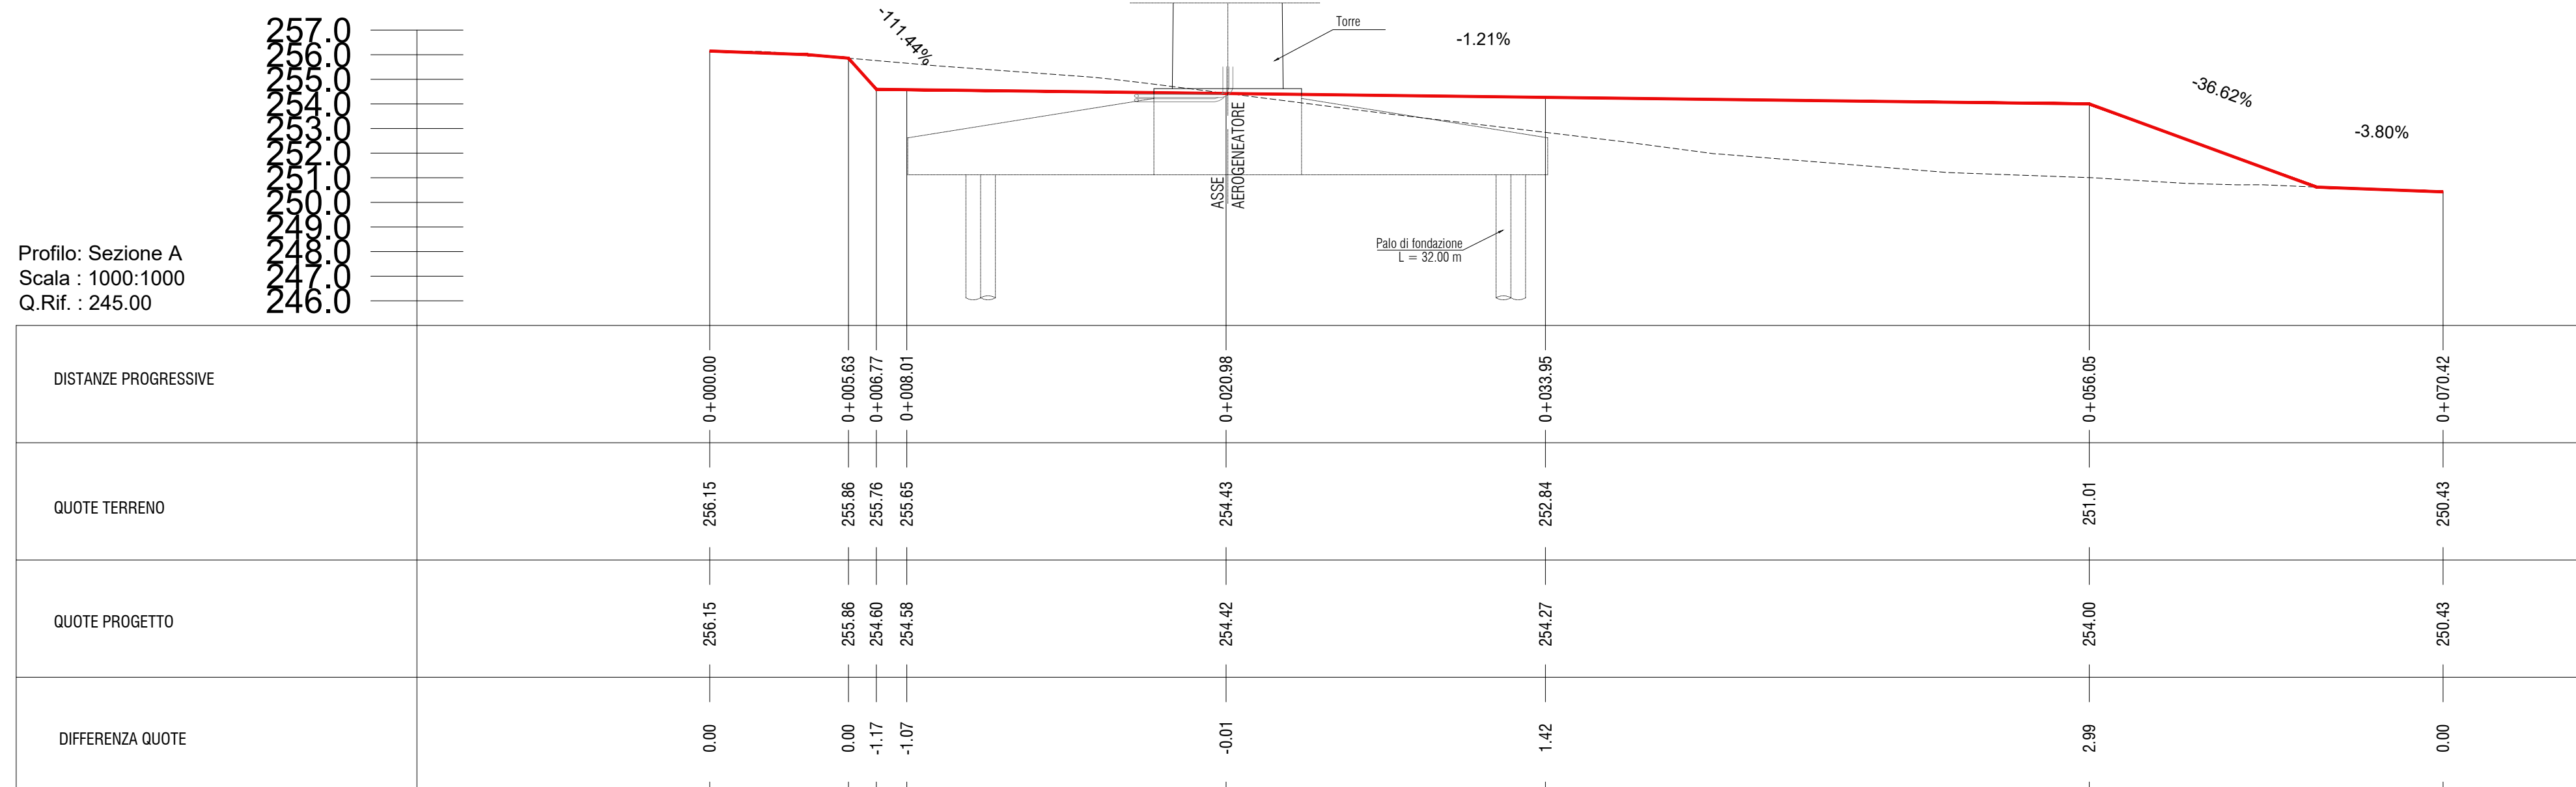

**elettrostudio**

PROGETTAZIONE E CORDINAMENTO  
**LAB ARCHITECTS** urban quality consultants  
 Architetto e Dottore Agragrotecnico: Antonino Palazzolo  
**LAB ARCHITECTS Srl**  
 via Francesco Laurana 28  
 90143 - Palermo - Italy  
 1091.7834427 - fax 091.7834427  
 laap.it - info@laap.it  
 Numero di commessa laap: 383

**ARCHITETTI & INGEGNERI**  
 PALERMO  
 ANTONINO PALAZZOLO  
 ING. PERIT  
 ANTONINO PALAZZOLO  
 ING. PERIT  
 ALESSANDRO  
 ING. PERIT

**N° COMMESA 1570**  
 PARCO EOLICO SALADINO  
 POTENZA SCOLICA DA 8 MW - 41.6 MW SISTEMA DI ACCUMULO  
 LIBERO CONSORZIO COMUNALE DI AGRIGENTO  
 IMPIANTO E OPERE DI CONNESSIONE COMUNI DI NARO (AG), CAMASTRA (AG) E LICATA (AG)

PROGETTO DEFINITIVO  
 ELABORATO CARTA PLANIMETRIA E SEZIONI: PIAZZOLA T6

CODICE ELABORATO **PD.36.F**  
 NOME FILE: 1570\_CARTA\_elaborato\_r00.dwg

01\_31/05/2024 PRIMA EMISSIONE LAAP ARCHITECTS S.r.l. Ass. Studio Di Genio Arch. e Agr. Antonino Palazzolo  
 DESCRIZIONE REVISIONE VERIFICA PRODUZIONE