
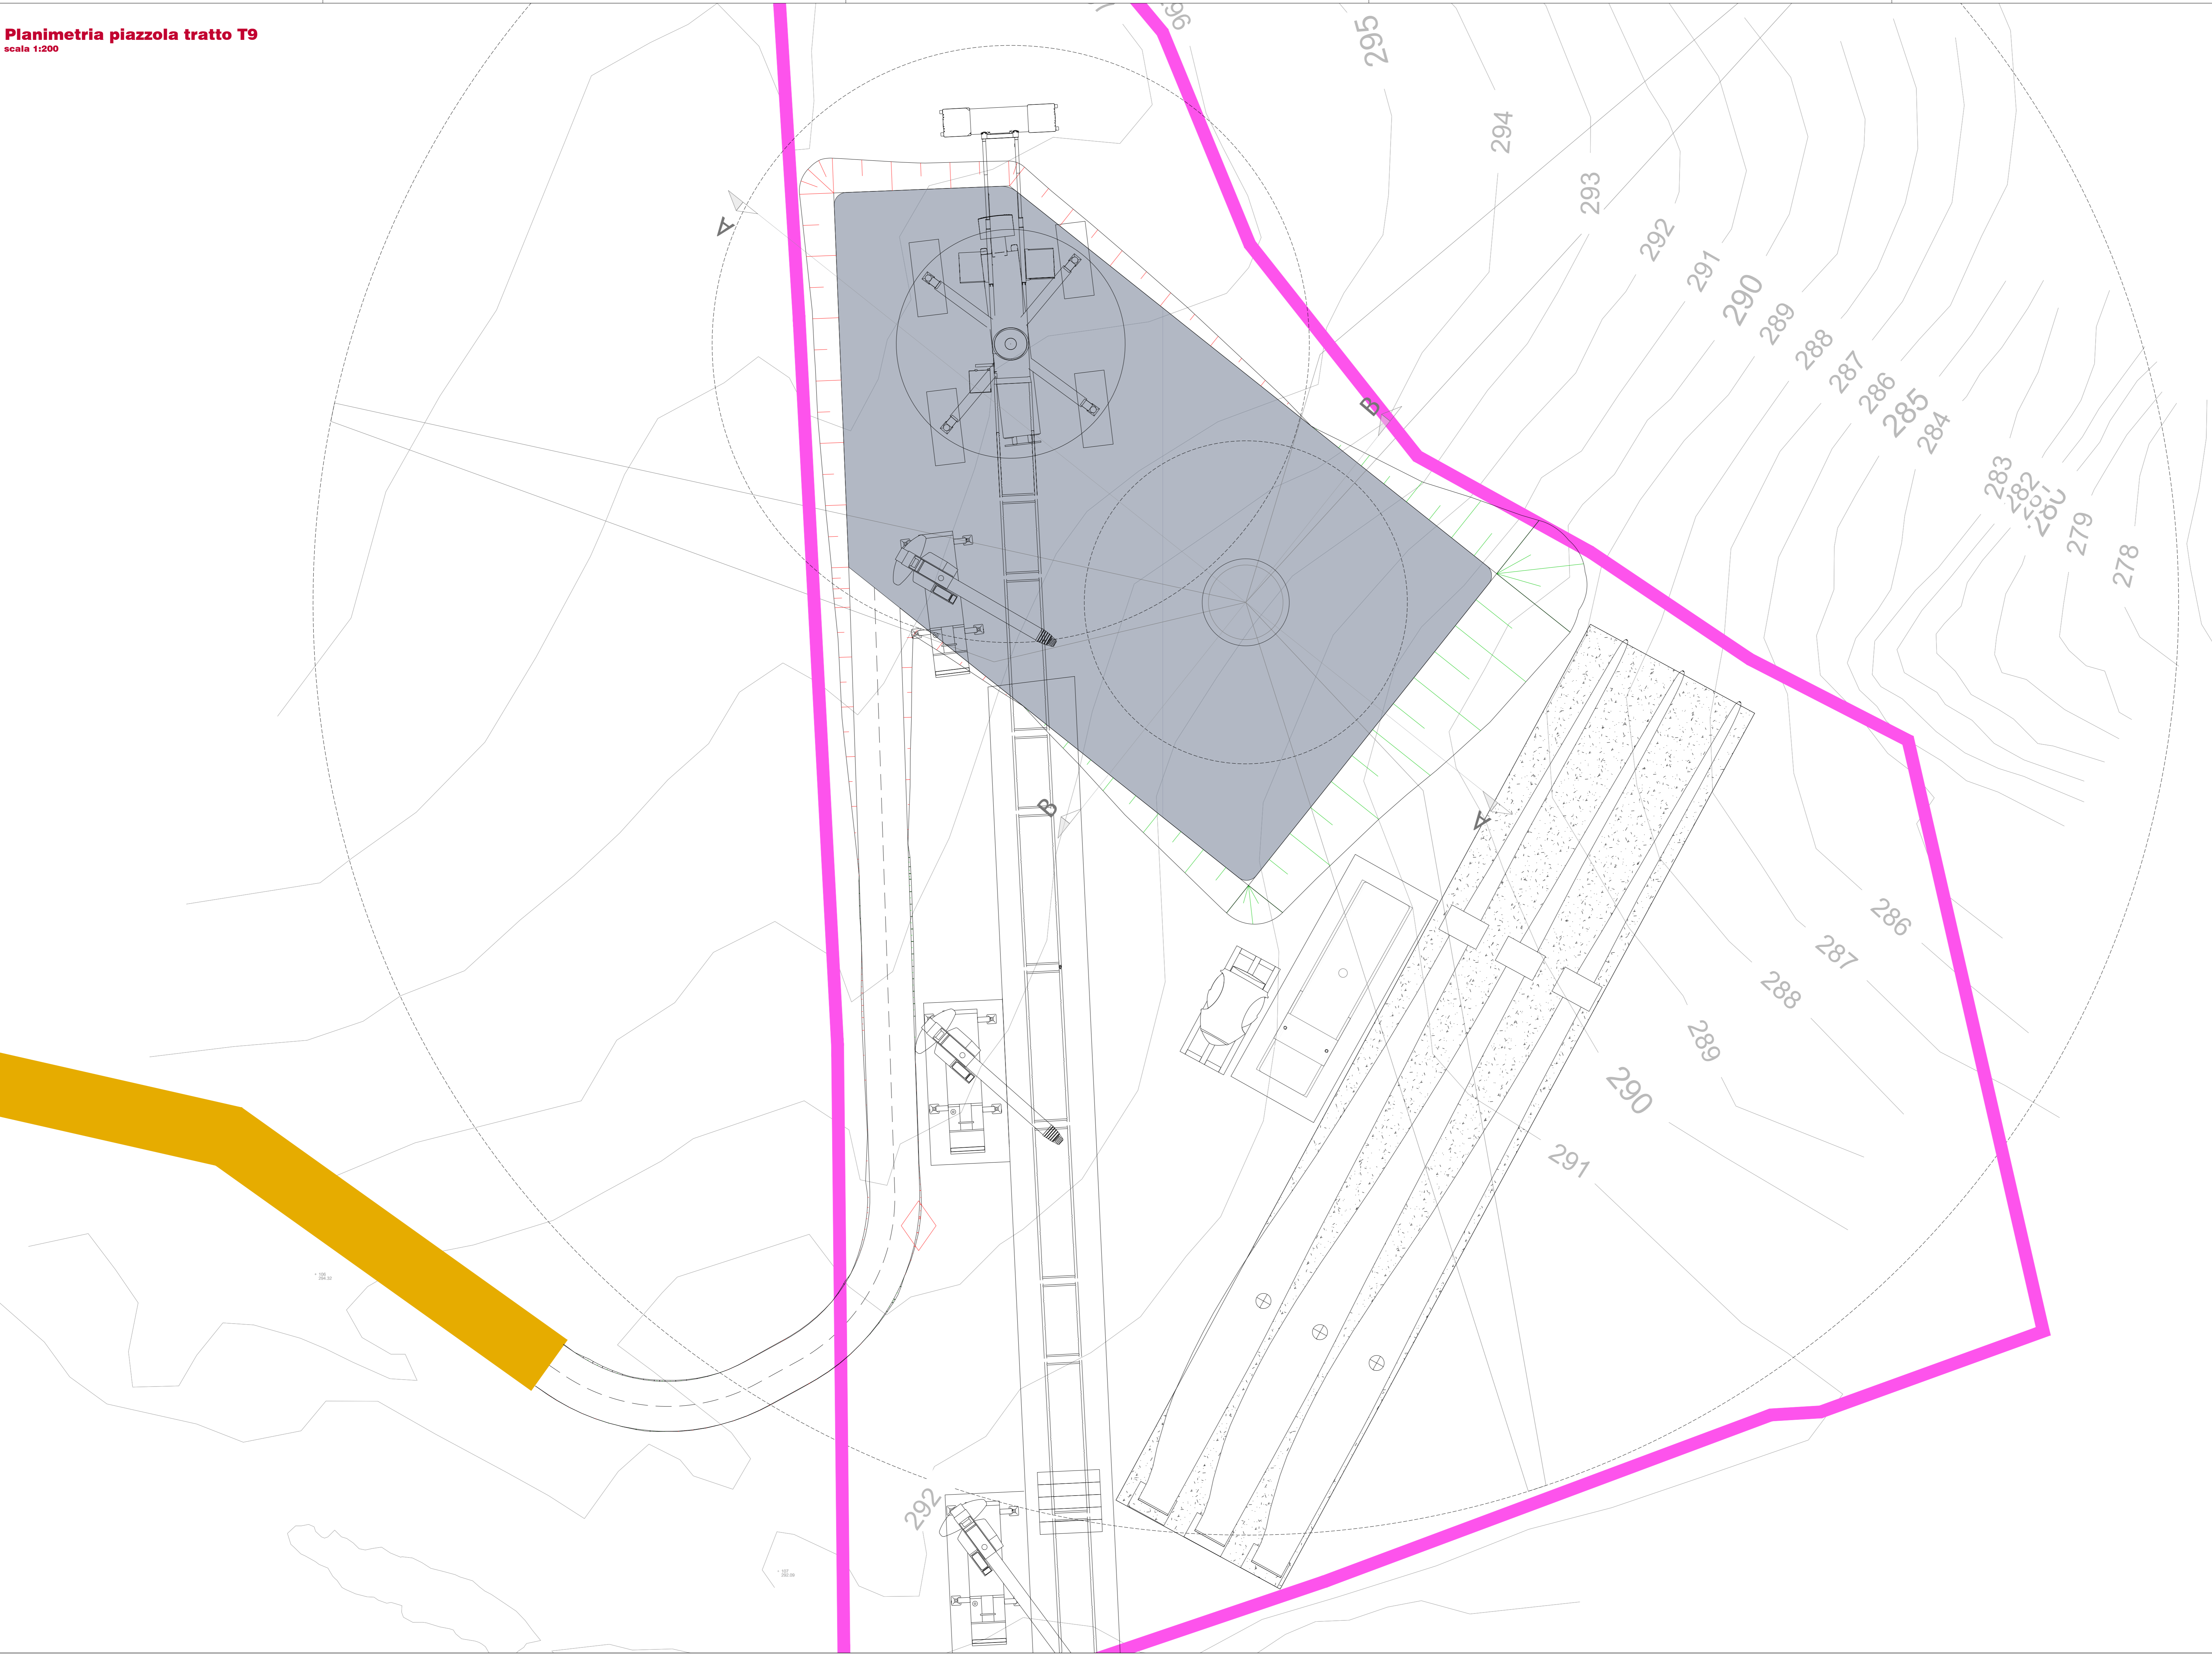



LEGENDA Planimetria Piazzola
Scala 1:200

- LIMITE PROPRIETÀ PARTICELLA CATASTALE PIAZZOLA
- PORZIONI DI SCAVO STRADALE
- PORZIONI DI RILEVATO STRADALE
- PIAZZOLA DI ESERCIZIO

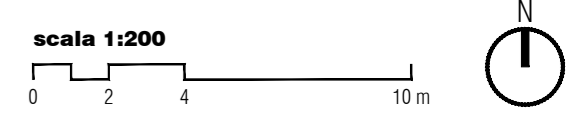


T9

Profilo: Sezione A
Scala: 1000:1000
Q.Rif.: 285.00

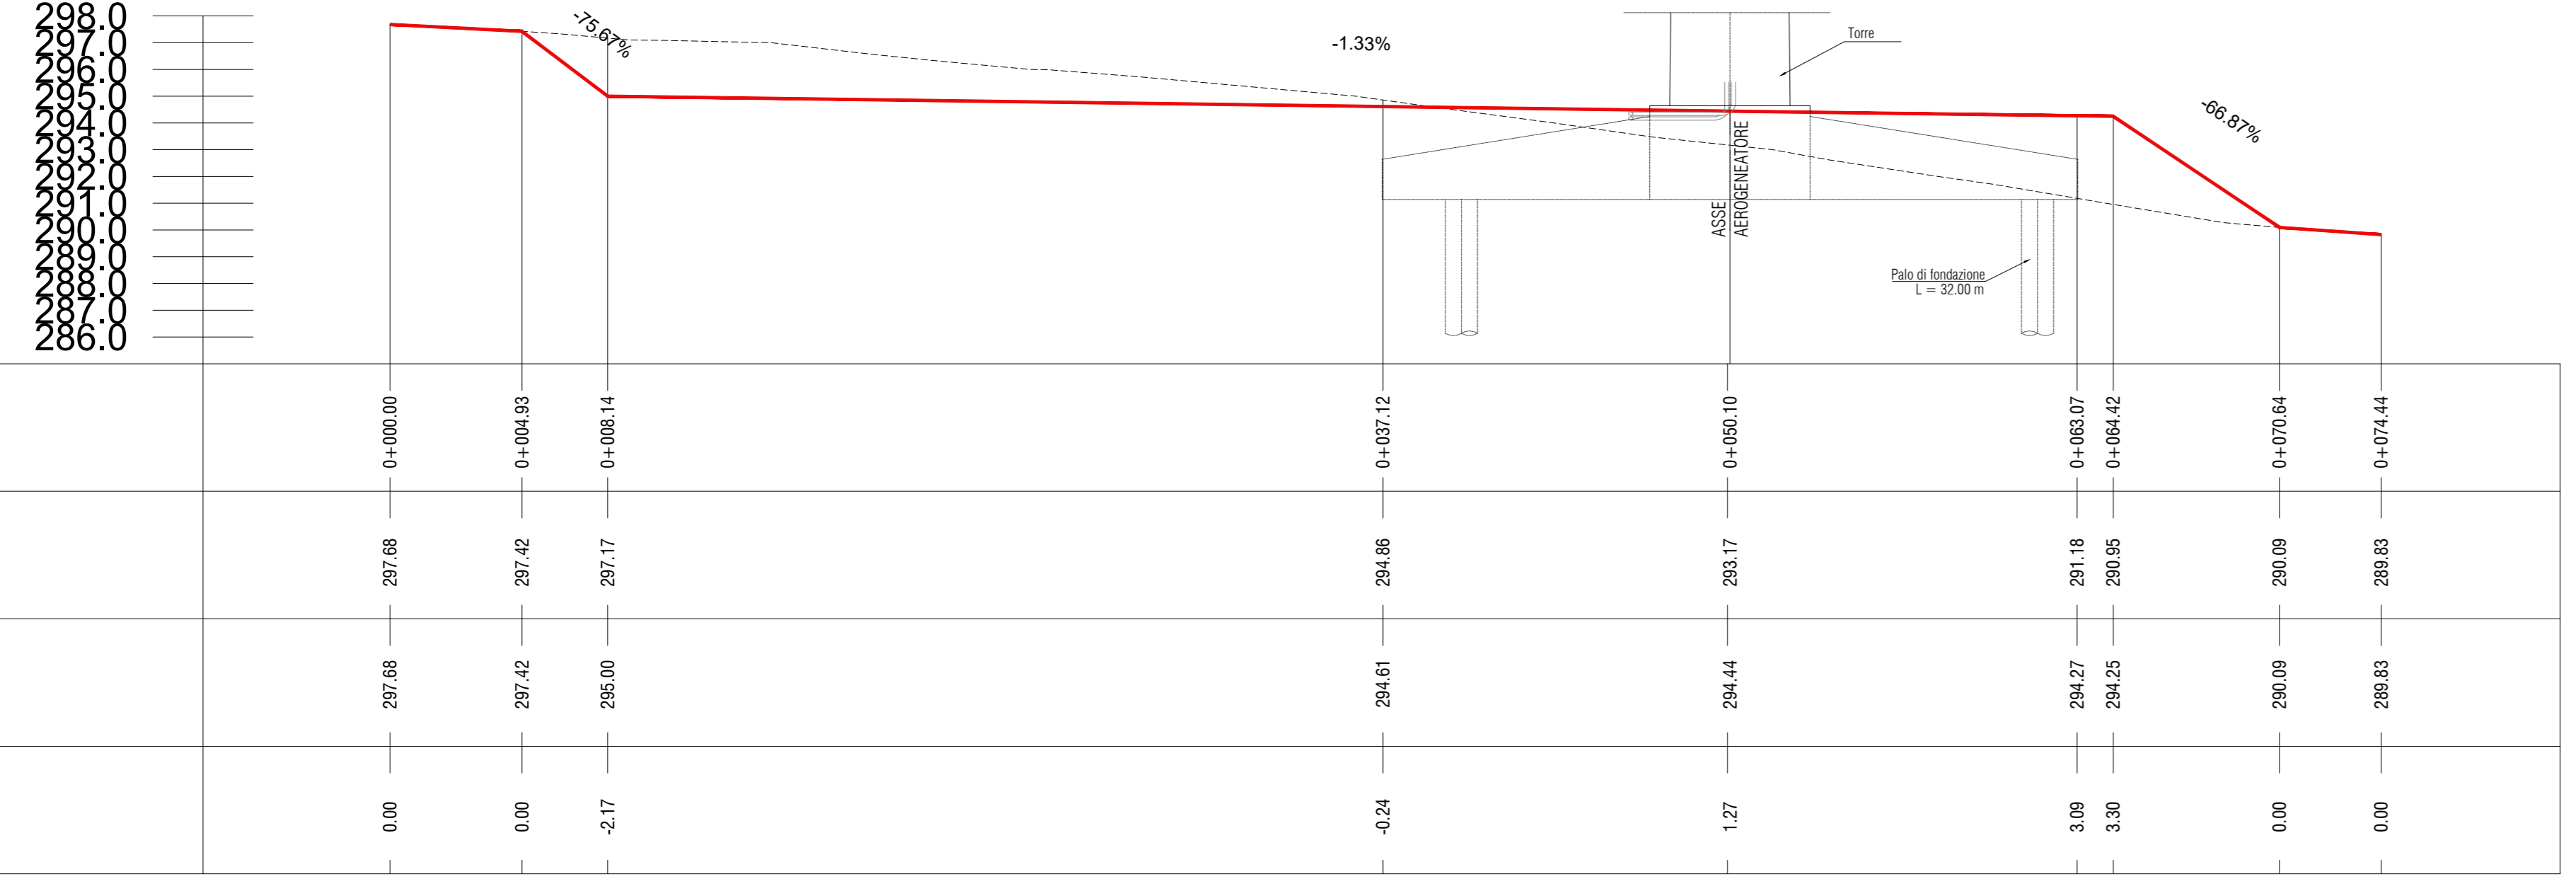

Profilo: Sezione B
Scala: 1000:1000
Q.Rif.: 288.00

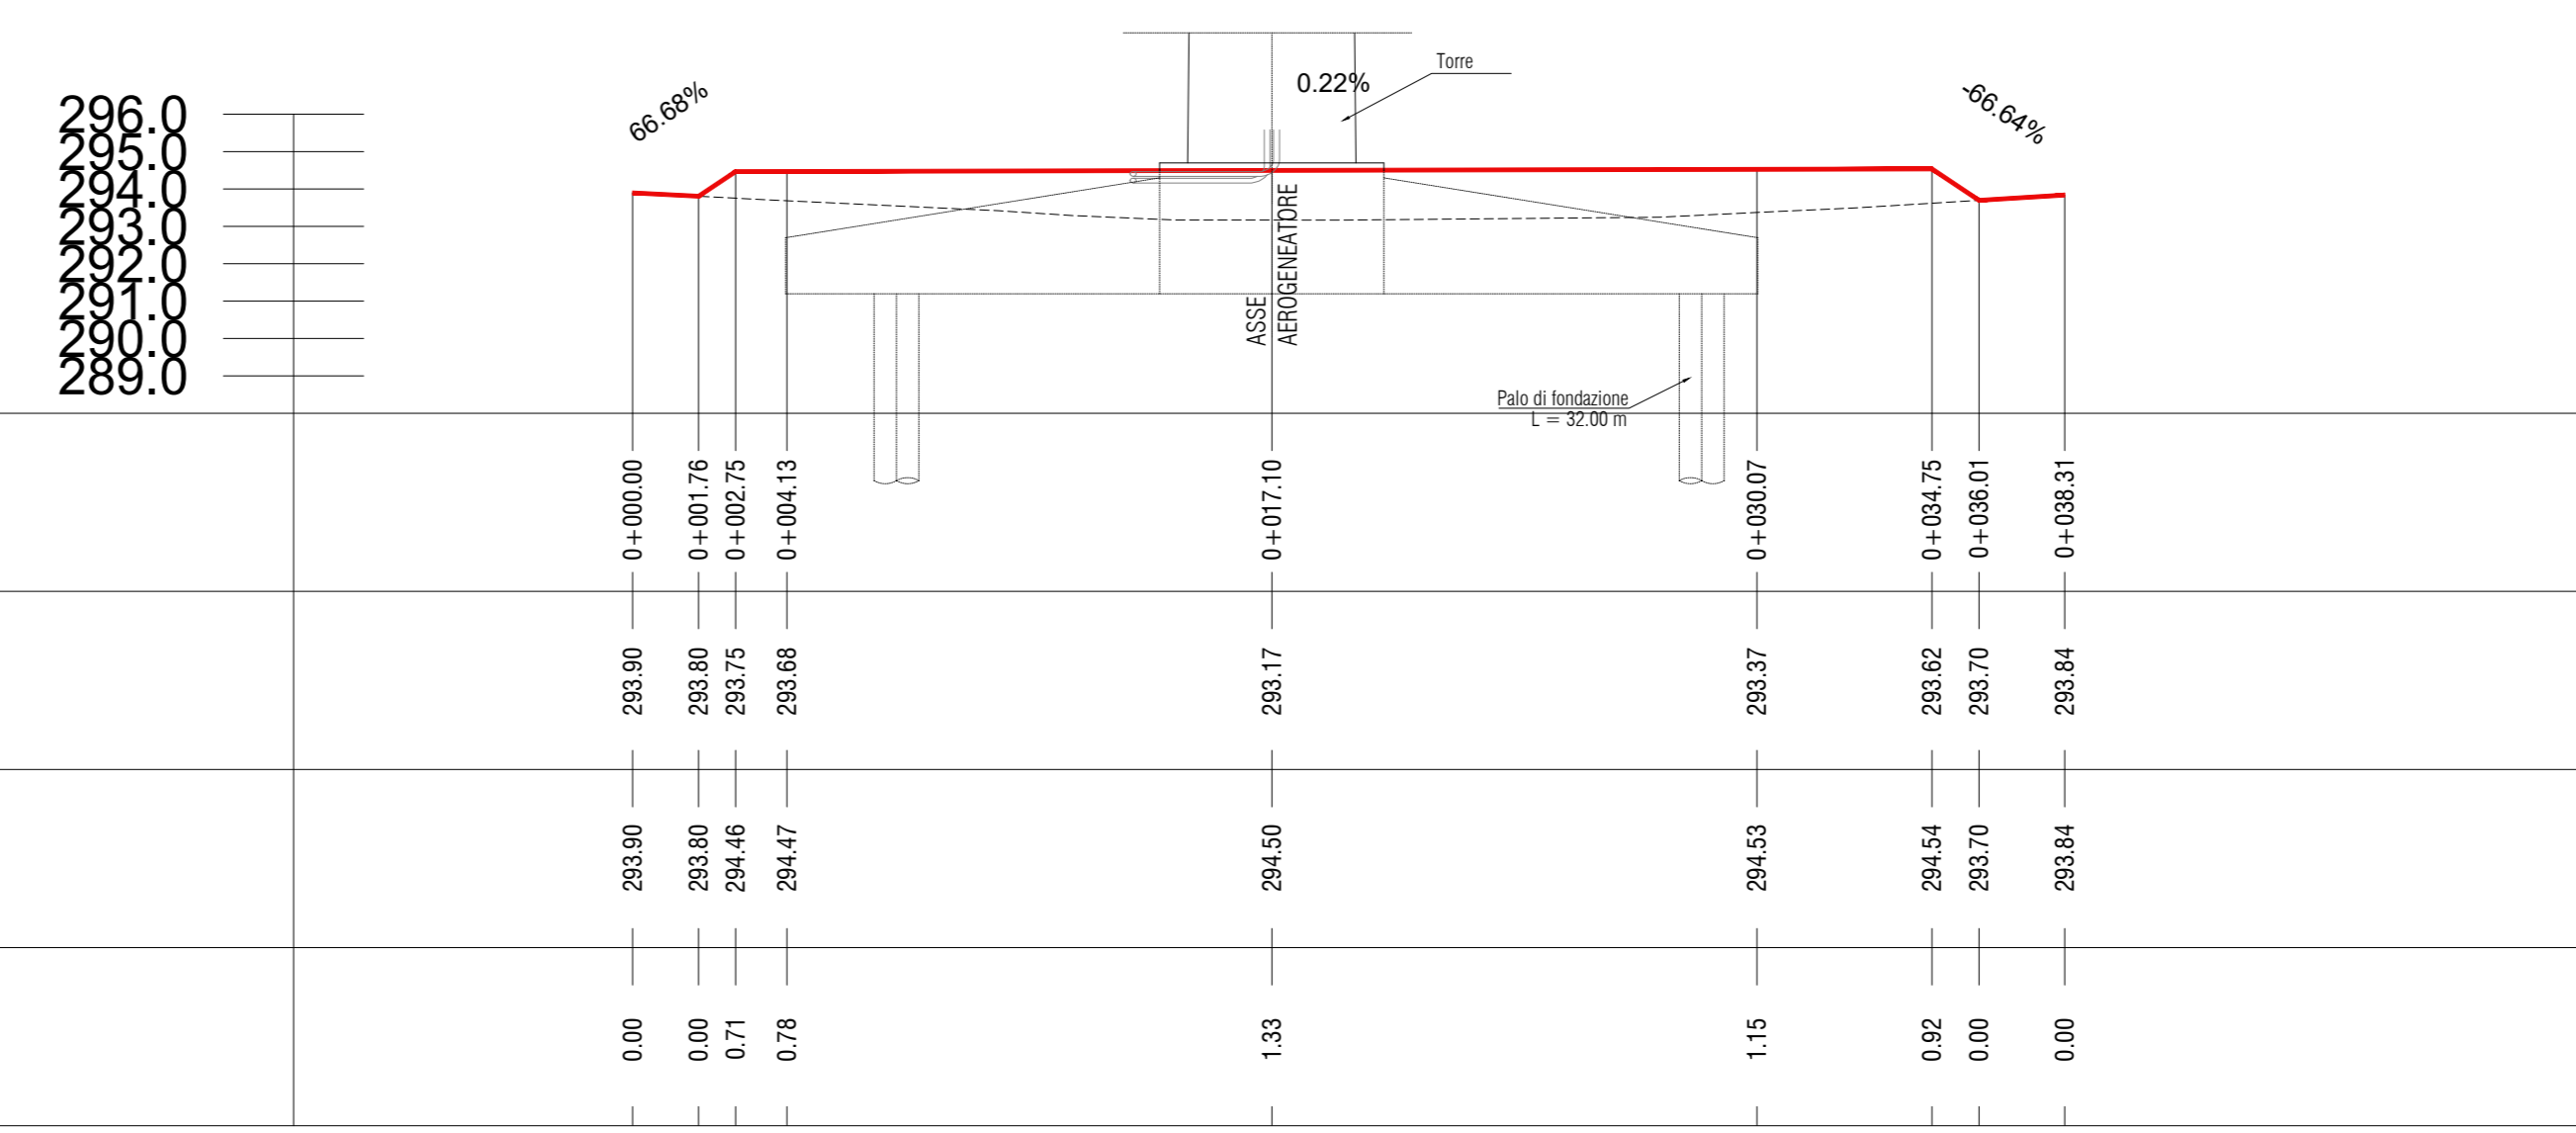

PROPRIONTE
EE SALADINO S.R.L.
Via Linate, 44/2
30174 Venezia

PROGETTAZIONE E CORDINAMENTO
LAAP ARCHITECTS urban quality consultants
Architetto e Dottore Agragrico: Antonino Palazzolo

LAAP ARCHITECTS Srl
via Francesco Laurana 28
50143 - Palermito - Italy
1091.7834427 - fax 091.7834427
laap.it - info@laap.it

Numero di commessa laap: 383

N° COMMESA **1570** PARCO EOLICO SALADINO
POTENZA SCALDA DA 8 MW - 41.6 MMY SISTEMA DI ACCUMULO
LIBERO CONSORZIO COMUNALE DI AGRIGENTO
IMPIANTO E OPERE DI CONNESSIONE COMUNI DI NARO (AG), CAMASTRA (AG) E LICATA (AG)

ELABORATO **CARTA PLANIMETRIA E SEZIONI: PIAZZOLA T9**

CODICE ELABORATO **PD.36.1**

NOI: 31/02/2004 PRIMA EMISSIONE
REV: 0/01 DATA DESCRIZIONE REVISIONE

LAAP ARCHITECTS
VIA FRANCESCO LAURANA 28
50143 PALERMITO (PA) ITALY

Arch. Sandro Di Gangi
ARCHITETTO

Arch. e Agr. Antonino Palazzolo
AGRONOMO

Copyright - Tutti i diritti sono riservati a norma di legge