



Sezione Sottostazione Utente

1:100

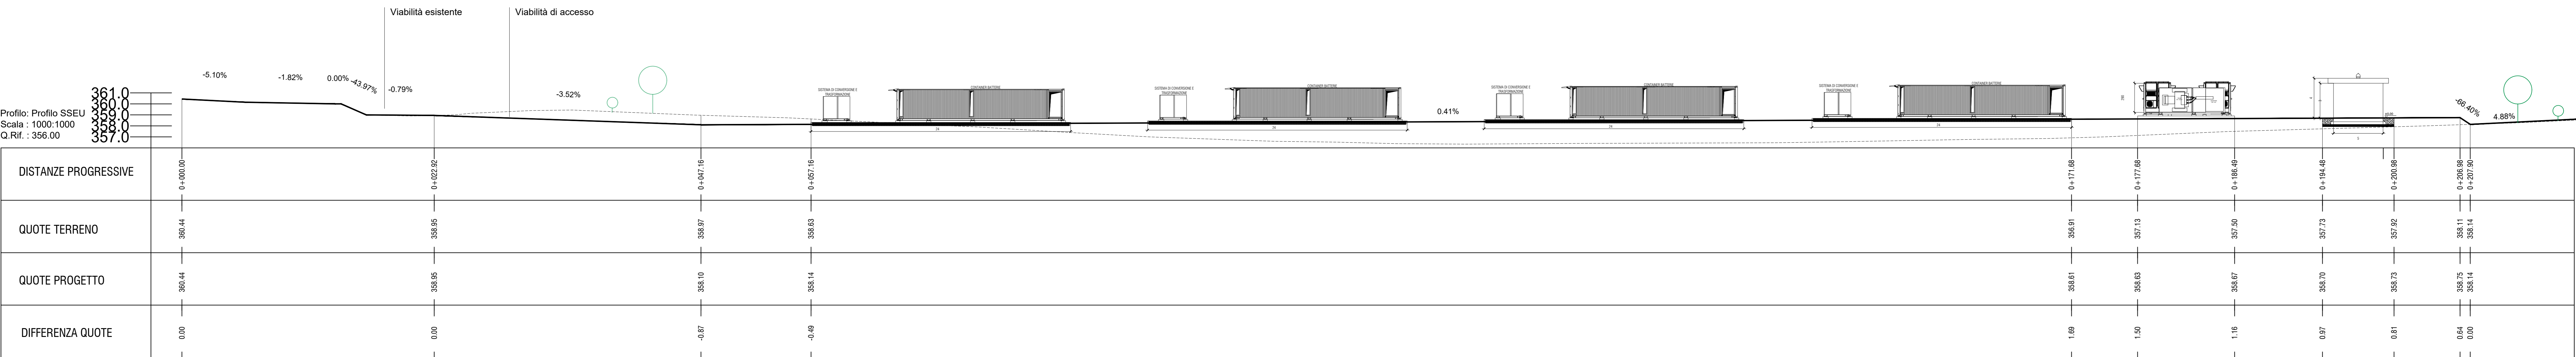

Planimetria Sottostazione Utente

1:200

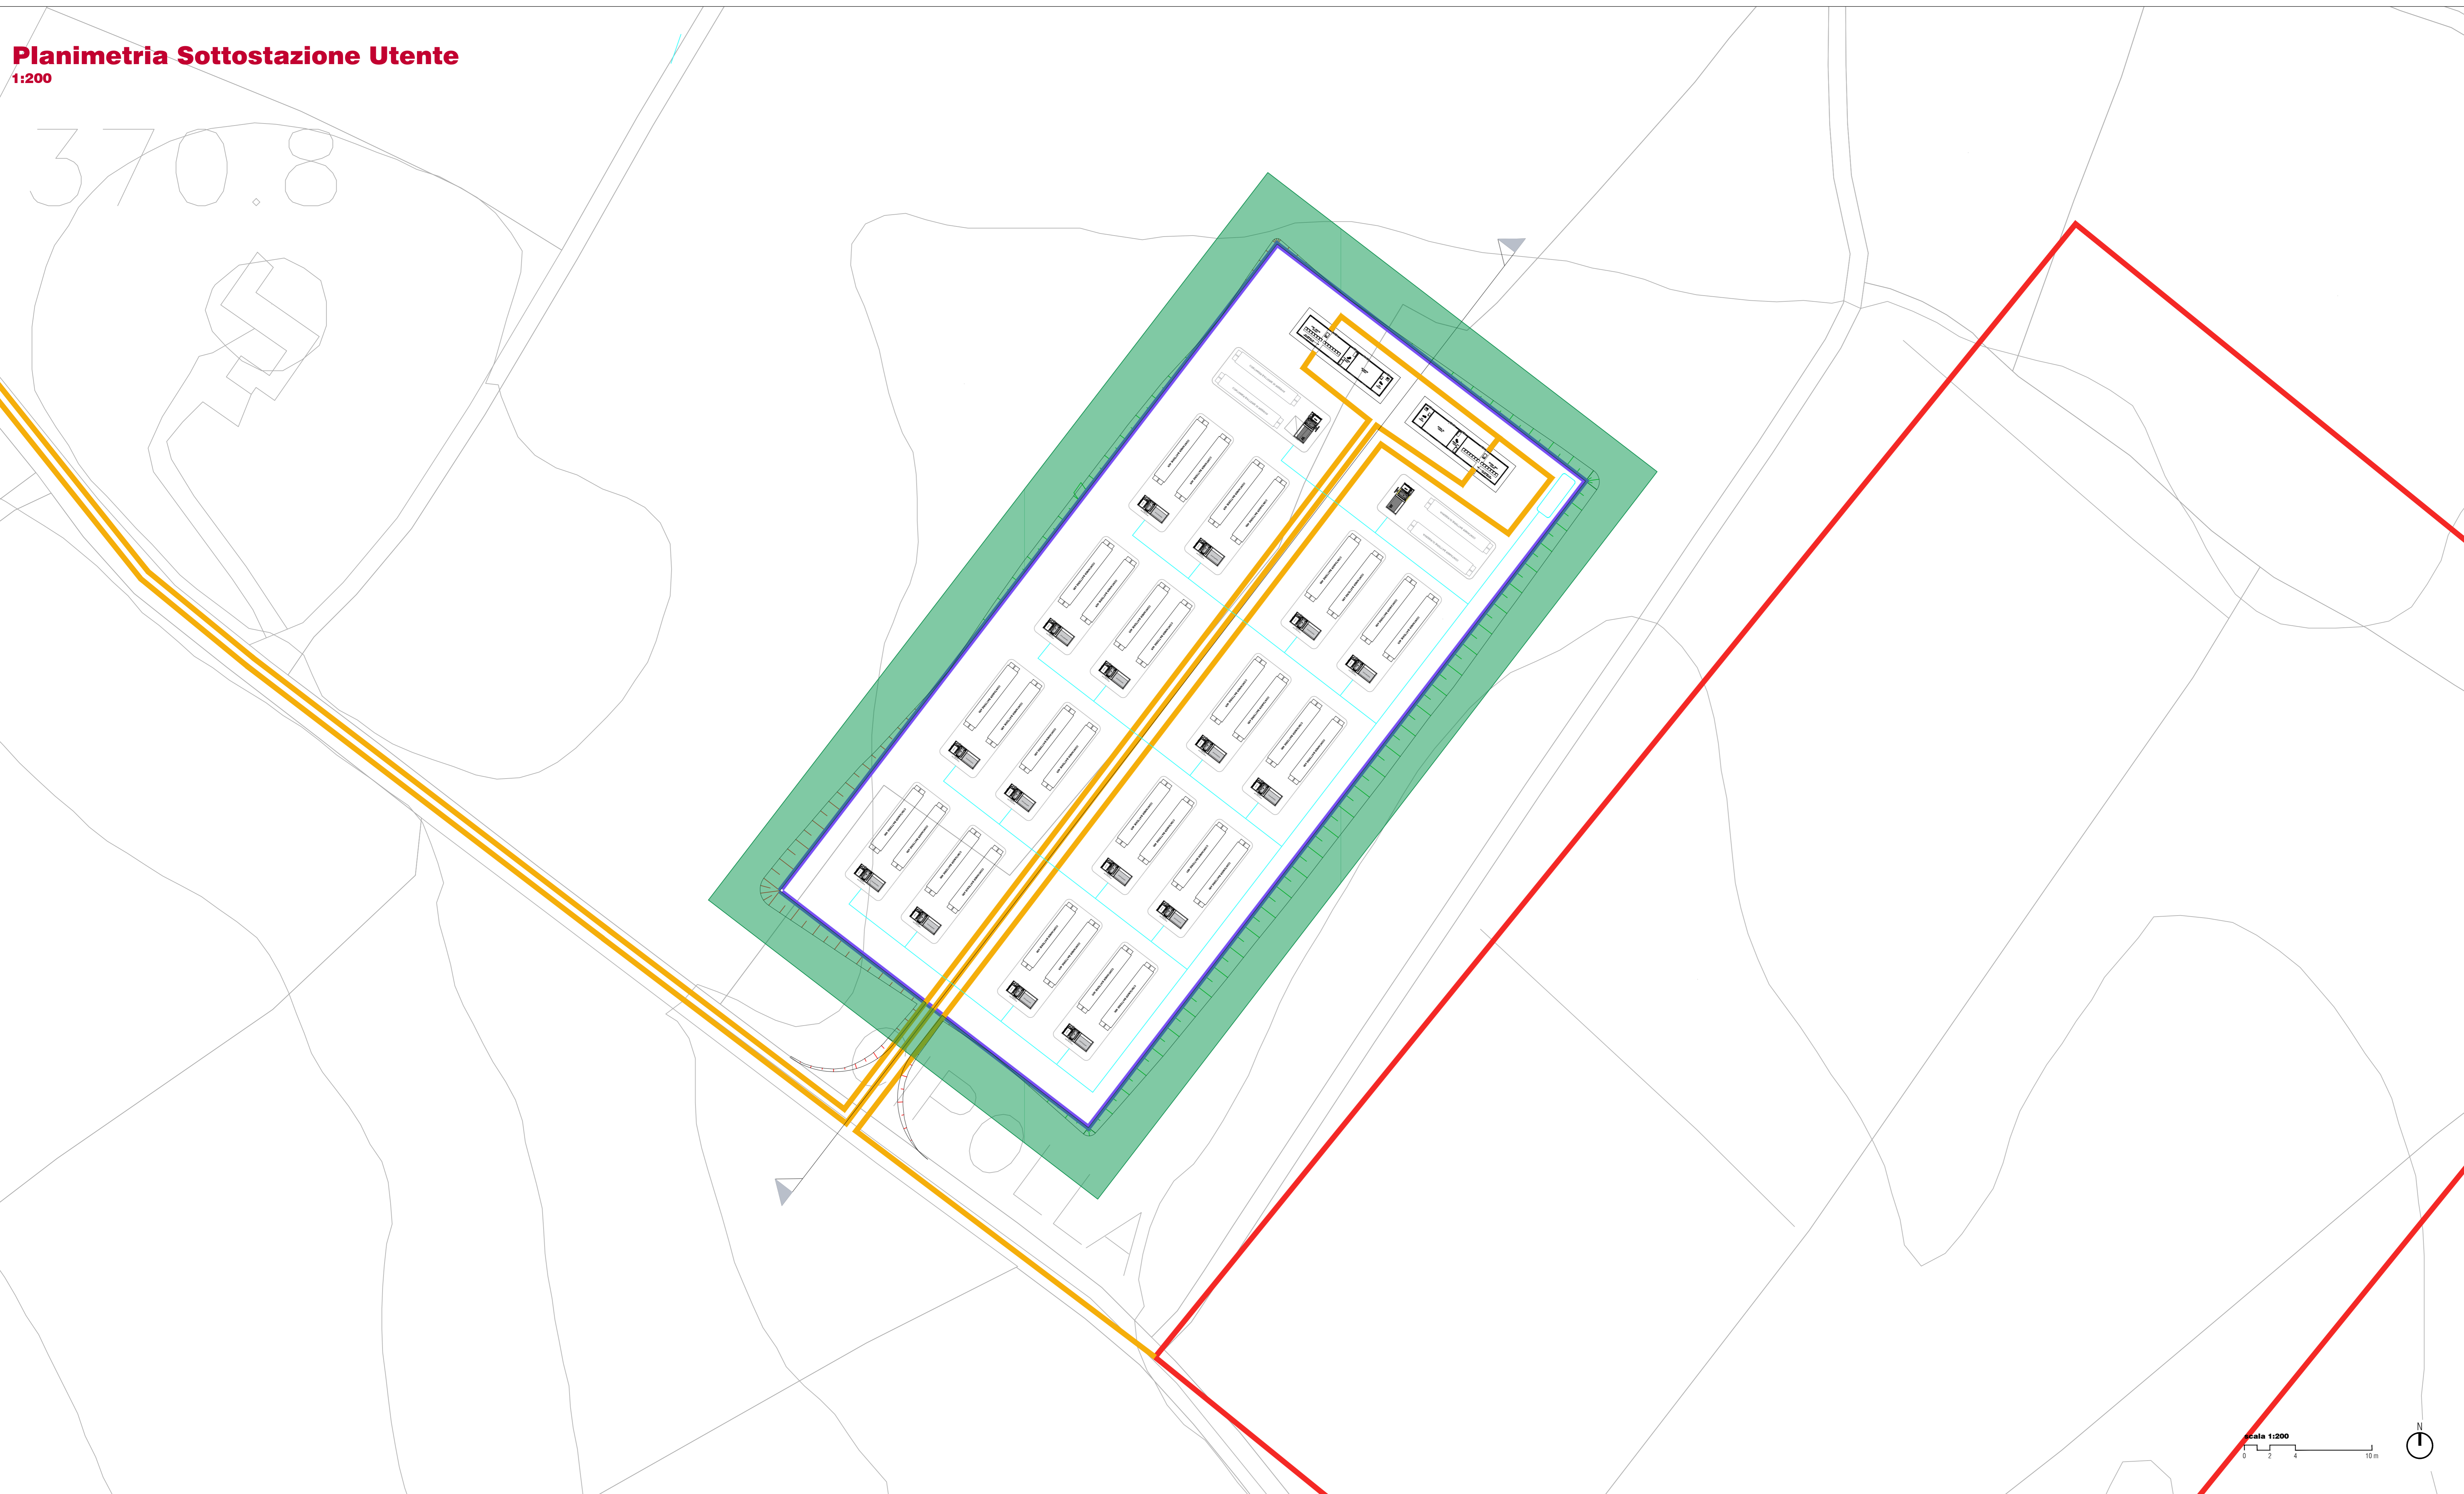

LEGENDA Inquadramento Sottostazione utente
Scala 1:200

- AREA STAZIONE UTENTE
- CANALETTA DI RACCOLTA ACQUE METEORICHE
- FASCIA DI MITIGAZIONE
- NUOVO CAVIDOTTO INTERRATO 36 KV
- AREA SE TERNA

PROPRIONTE
ESE SALADINO S.R.L.
Via Linnato, 44/2
37174 Verona

PROGETTAZIONE E CORDINAMENTO
LAAP ARCHITECTS urban quality consultants Architetto e Dottore Agronomo Antonino Palazzolo

LAAP ARCHITECTS Srl
via Francesco Laurana 28
90143 - Palermo - Italy
t.091.7834427 - fax.091.7834427
laap.it - info@laap.it

Numero di commessa laap: 383

N° COMMESSA 1570
PARCO EOLICO SALADINO
POTENZA SCALA DA 8.1MW - 41.6 MW SISTEMA DI ACCUMULO
LIBERO CONSORZIO COMUNALE DI AGRIGENTO
IMPIANTO E OPERE DI CONNESSIONE COMUNI DI NARO (AG), CAMASTRA (AG) E LICATA (AG)

ELABORATO CARTA DELLA SOTTOSTAZIONE ELETTRICA PRODUTTORE:
PLANIMETRIA E SEZIONE

CODICE ELABORATO: **PD.43**

NUMERO FILE: 1570_CARTA_elaborato_r01.dwg