


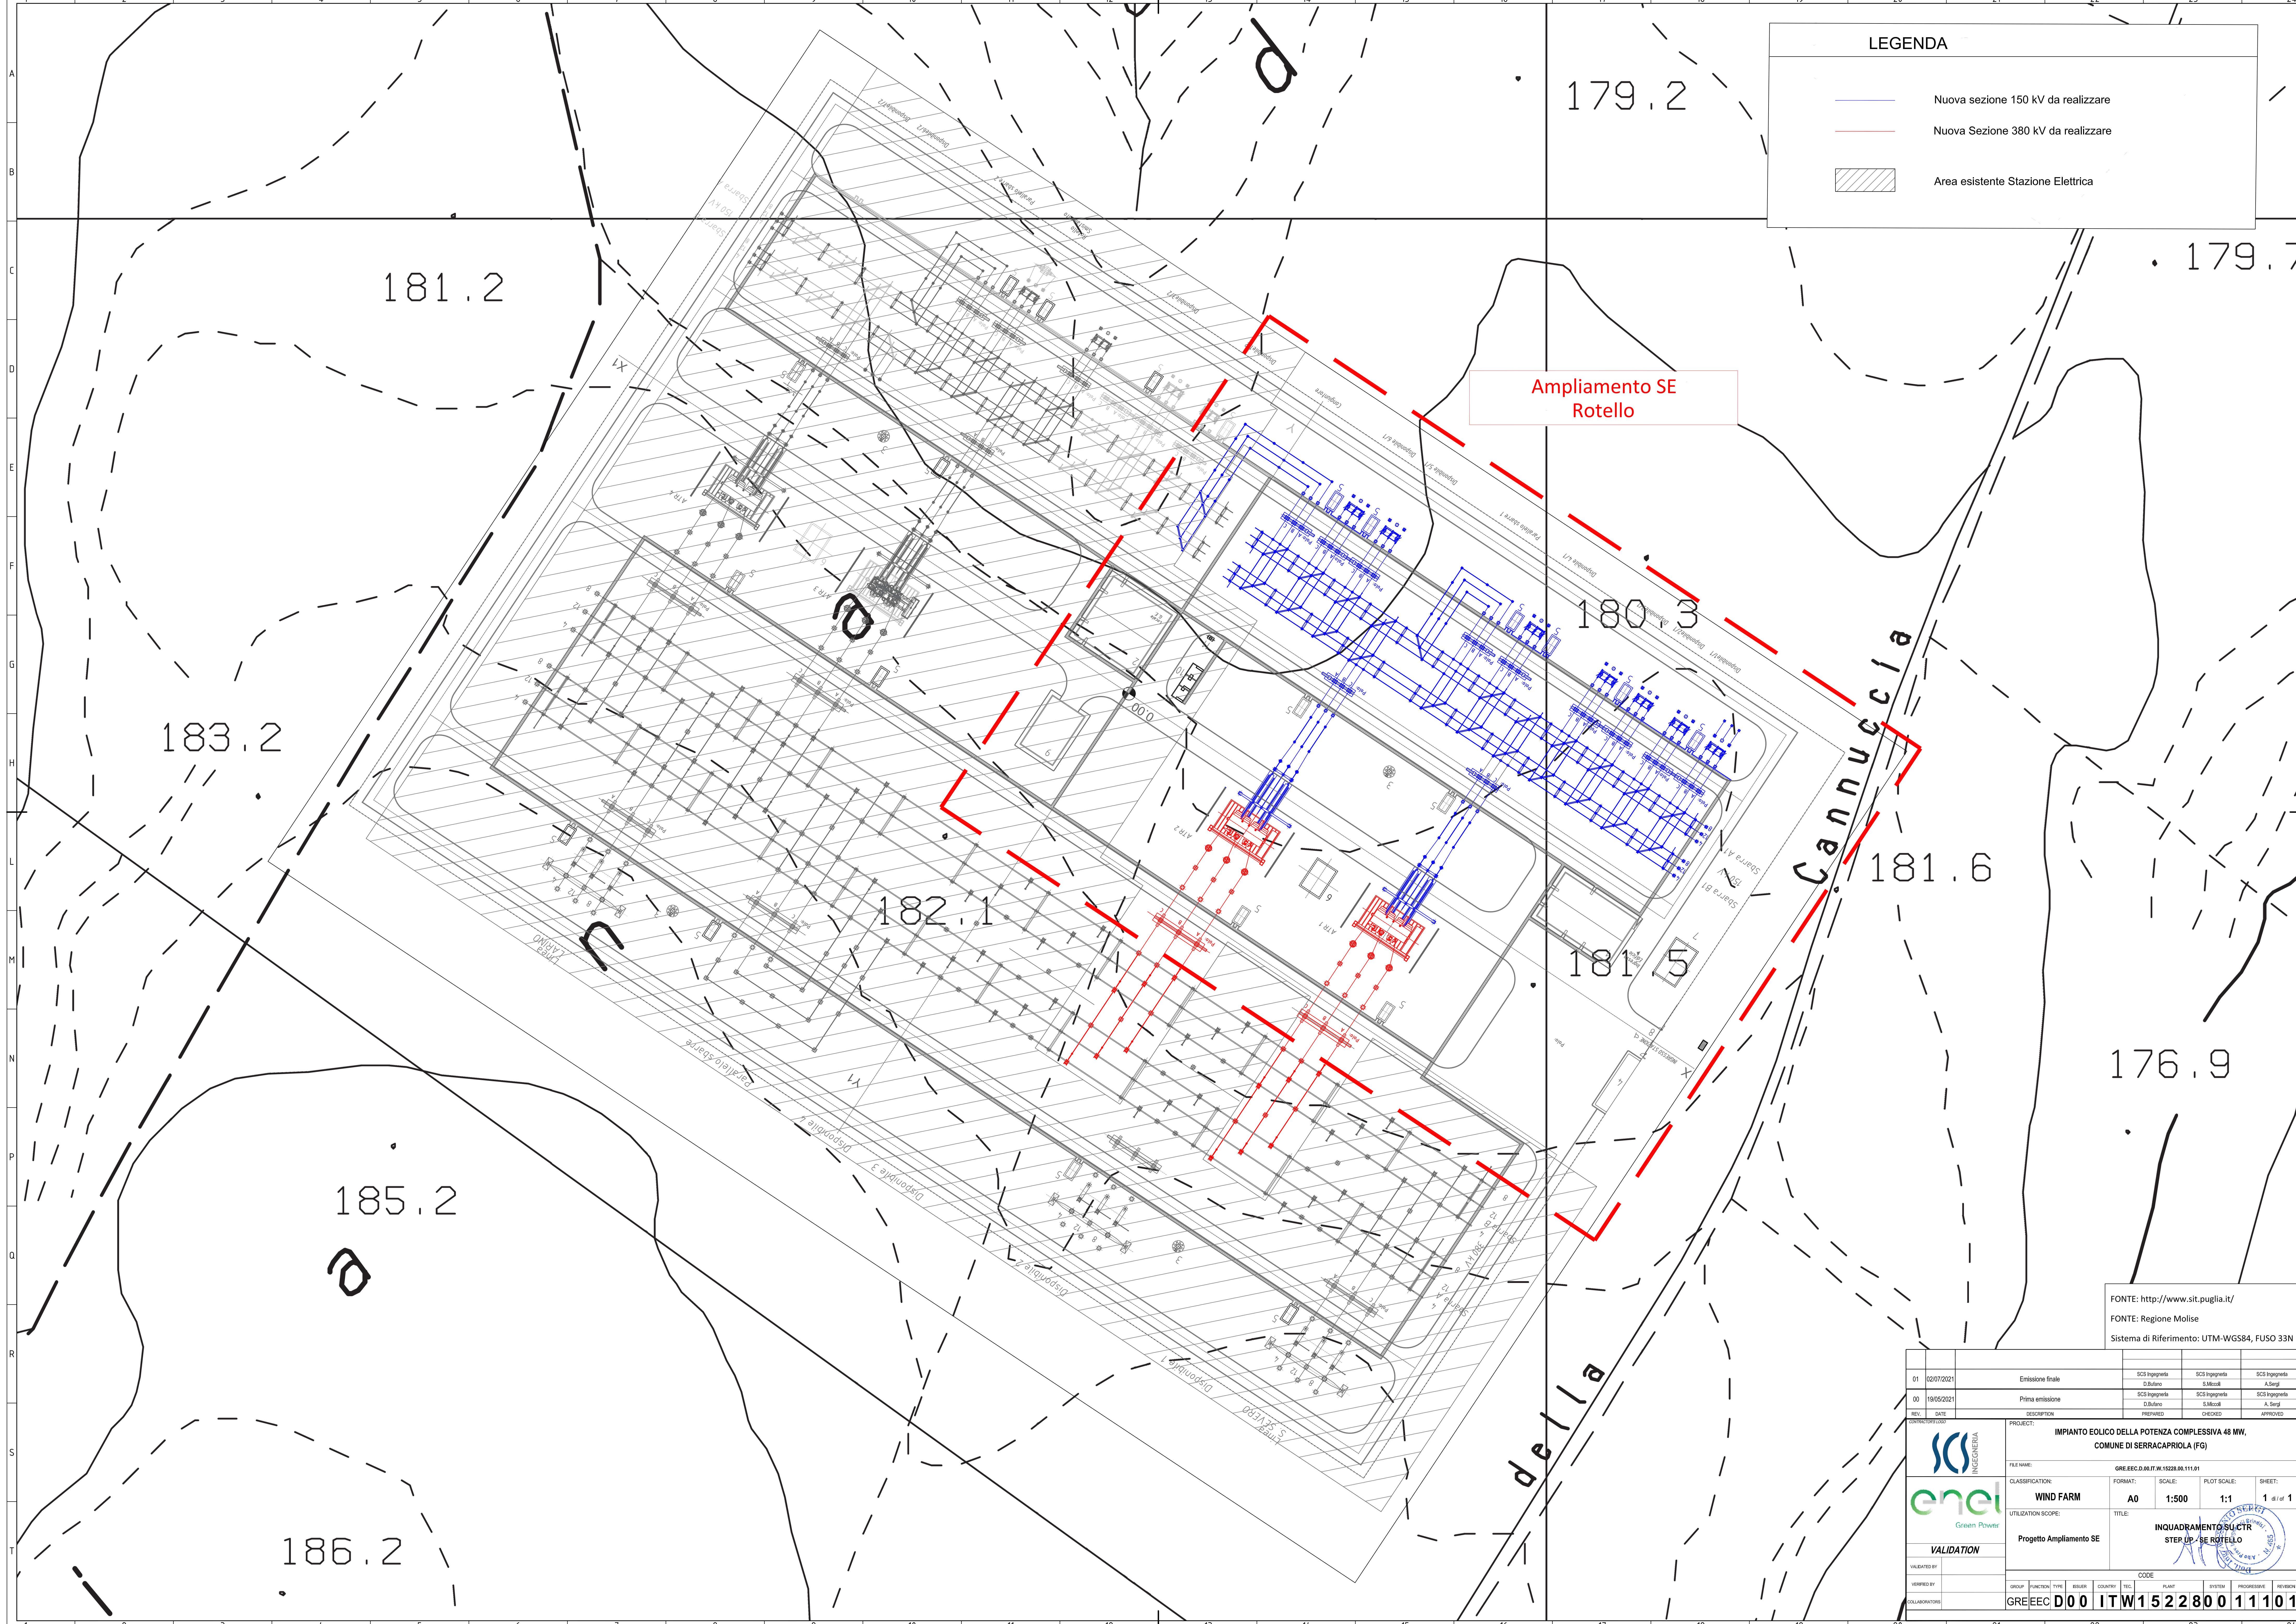

LEGENDA

Nuova sezione 150 kV da realizzare

Nuova Sezione 380 kV da realizzare

Area esistente Stazione Elettrica

Fonte: <http://www.sit.puglia.it/>
Fonte: Regione Molise
Sistema di Riferimento: UTM-WGS84, FUSO 33N

01	02/07/2021	Emissione finale	SCS Ingegneria	SCS Ingegneria	SCS Ingegneria
00	19/05/2021	Prima emissione	D.Bilano	S.Micali	A.Serj
REV.	DATE	DESCRIPTION	PREPARED	CHECKED	APPROVED
CONTRACT NO. 1/2020		PROJECT: IMPIANTO EOLICO DELLA POTENZA COMPLESSIVA 48 MW, COMUNE DI SERRACAPRIOLA (FG)			
SCS INGENIERIA		FILE NAME: GRE.EEC.D.00.IT.W.15228.00.111.01			
enel Green Power		CLASSIFICATION: WIND FARM	FORMAT: A0	SCALE: 1:500	PLOT SCALE: 1:1
		UTILIZATION SCOPE: Progetto Ampliamento SE	TITLE: INQUADRAMENTO SU CTR STEP UP - SE ROTELLO		
VALIDATION		A0101101			
VALIDATED BY:			CODE		
VERIFIED BY:			PLANT		
COLLABORATORS:			SYSTEM		
		GROUP	FUNCTION	TYPE	REVISION
		GRE.EEC.D.00	ITW1522800	111101	