


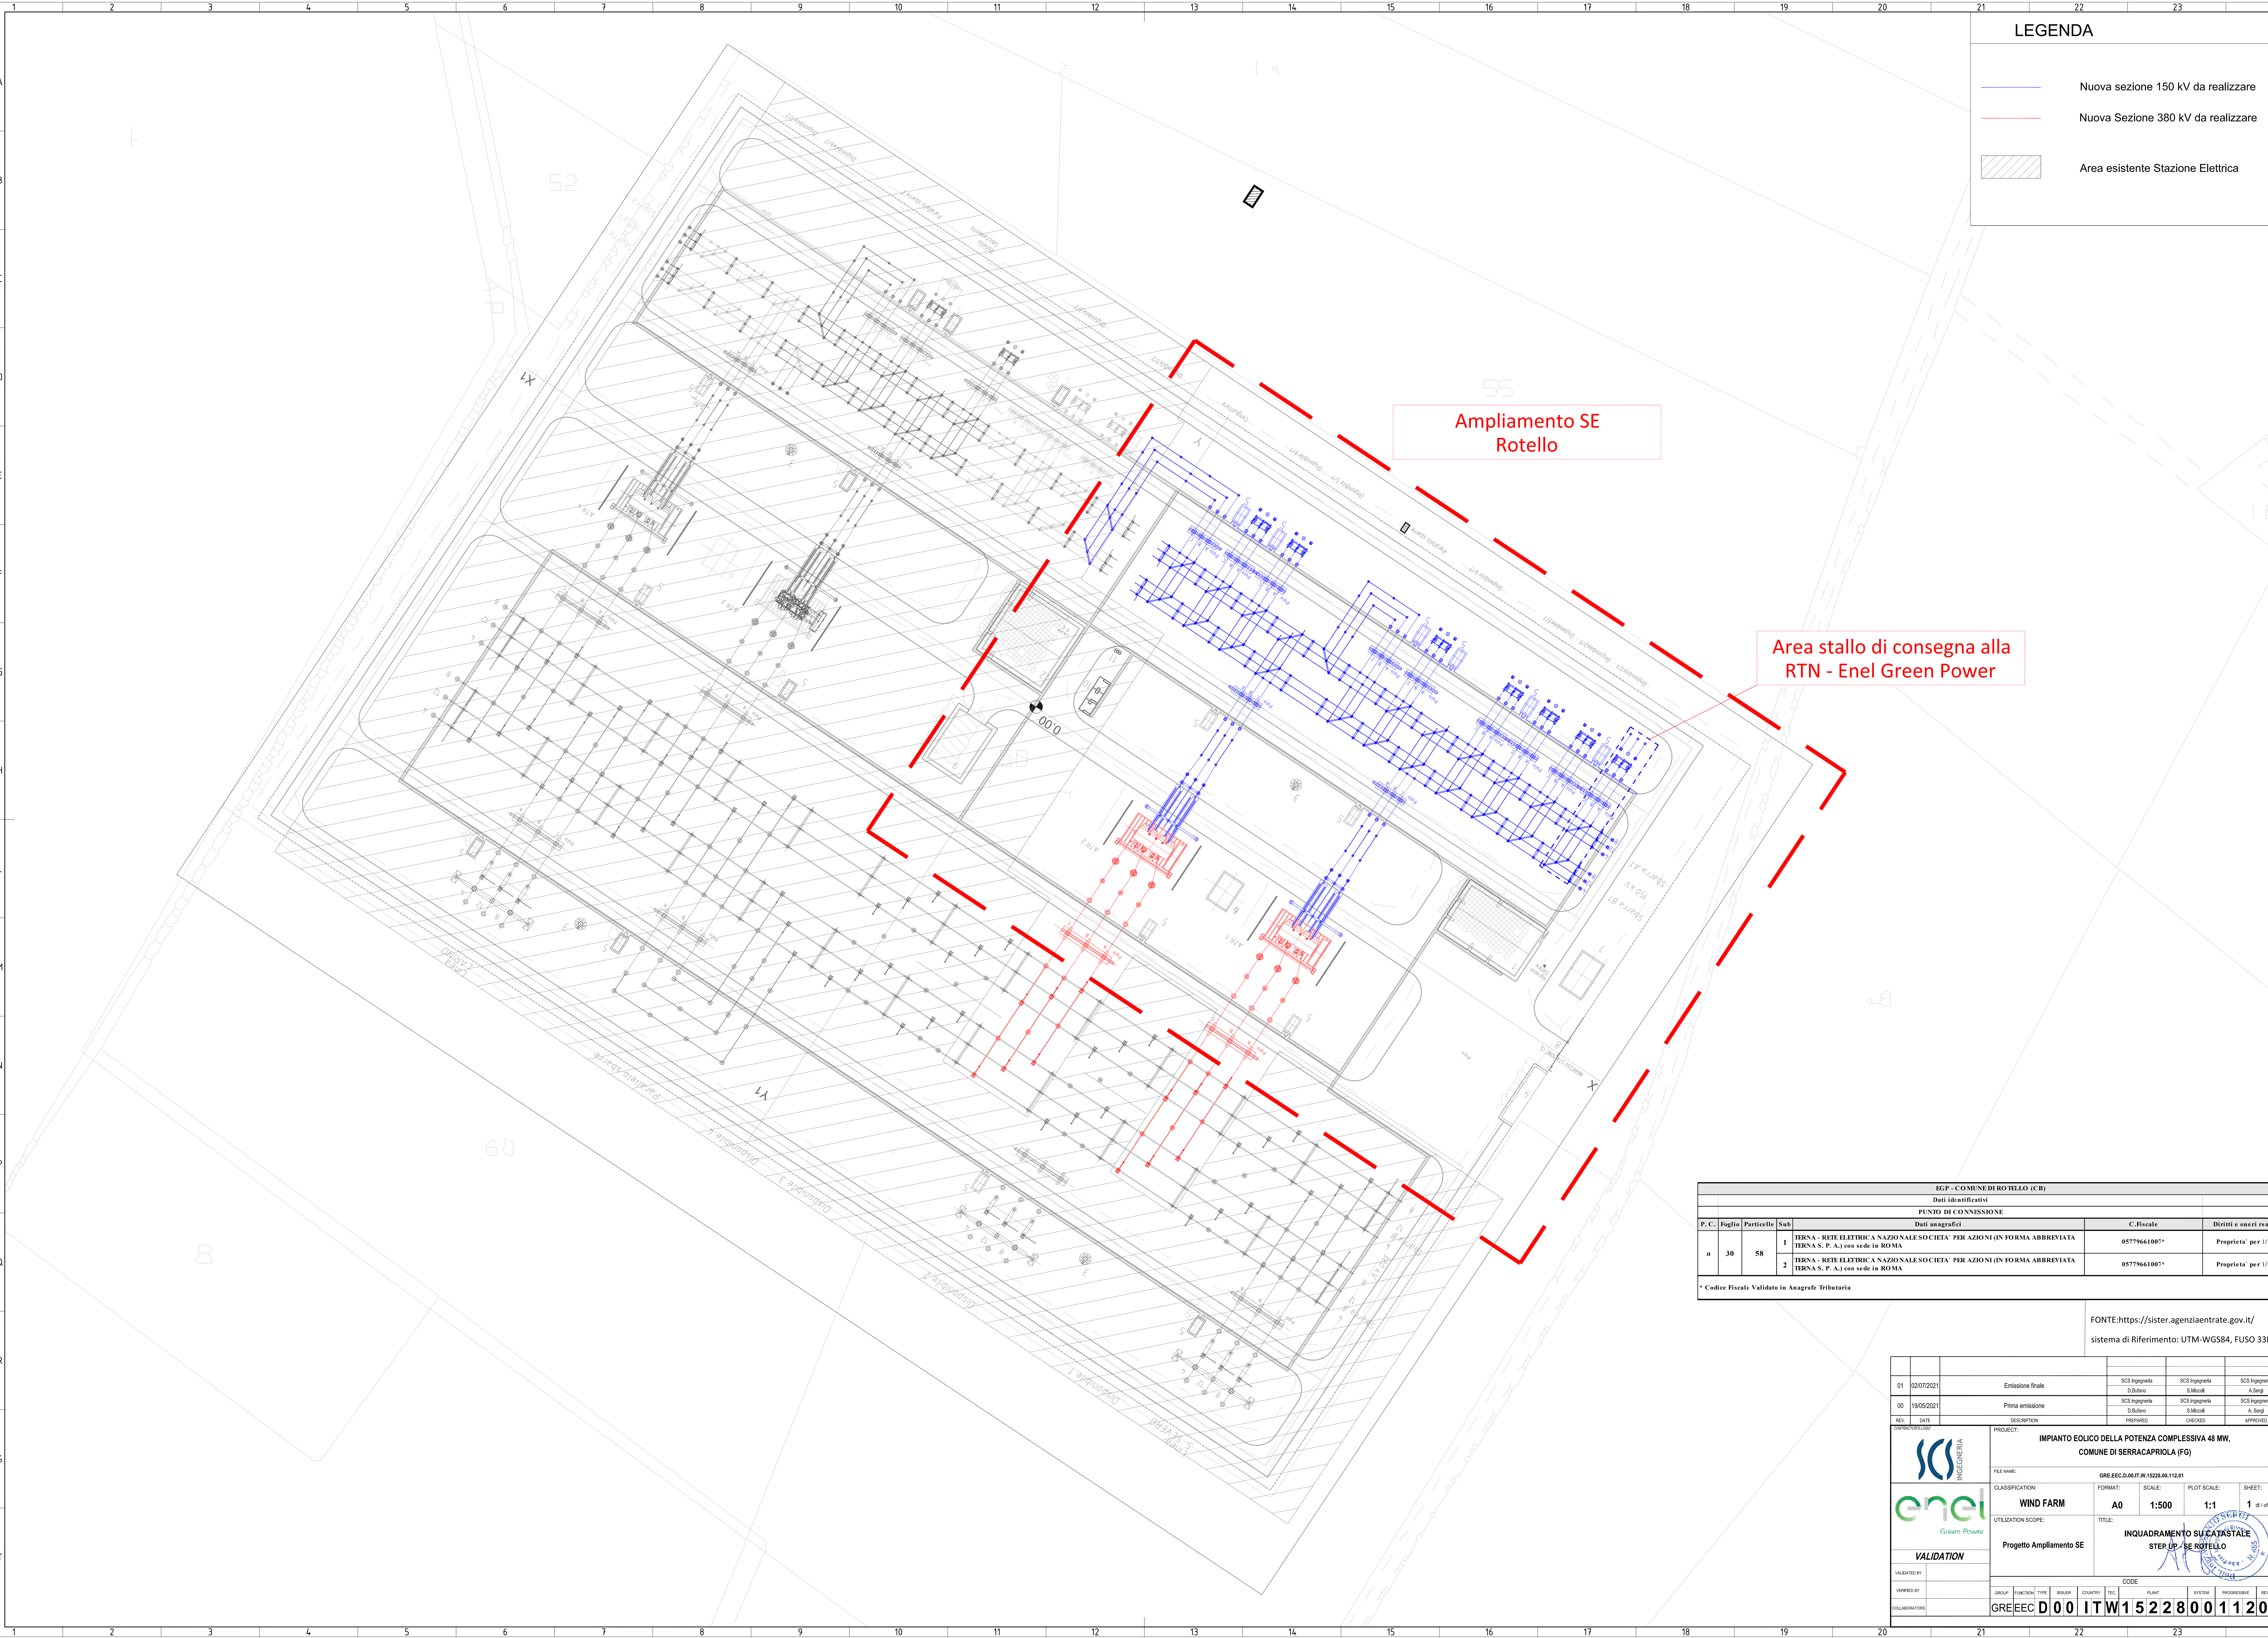

LEGENDA

Nuova sezione 150 kV da realizzare

Nuova Sezione 380 kV da realizzare

Area esistente Stazione Elettrica

Ampliamento SE
Rotello

Area stallo di consegna alla
RTN - Enel Green Power

EGP - C O M U N E D I R O T E L L O (C B)					
Dati identificativi					
PUNTO DI CONNESSIONE					
Dati anagrafici				C. Fiscale	Diritti e oneri reali
P.C.	Foglio	Particelle	Sub		
o	30	58	1	TERNA - RETE ELETTRICA NAZIONALE SOCIETA' PER AZIONI (IN FORMA ABBREVIATA TERNA S. P. A.) con sede in ROMA	057796610007*
			2	TERNA - RETE ELETTRICA NAZIONALE SOCIETA' PER AZIONI (IN FORMA ABBREVIATA TERNA S. P. A.) con sede in ROMA	057796610007*
* Codice Fiscale Validato in Anagrafe Tributaria					

FONTE: <https://sister.agenziaentrate.gov.it/>
sistema di Riferimento: UTM-WGS84, FUSO 33N

01

02/07/2021

Emissione finale

SCS Ingegneria

O. Bifulco

A. Serj

00

19/05/2021

Prima emissione

SCS Ingegneria

O. Bifulco

A. Serj

REV.

DATE

DESCRIPTION

PREPARED

CHECKED

APPROVED

SCS

INGEGNERIA

enel

Green Power

VALIDATION

VALIDATED BY

VERIFIED BY

COLLABORATORS

PROJECT:

IMPIANTO EOLICO DELLA POTENZA COMPLESSIVA 48 MW,
COMUNE DI SERRACAPRIOLA (FG)

FILE NAME:

GRE.EEC.D.00.IT.W.15228.00.112.01

CLASSIFICATION:

WIND FARM

UTILIZATION SCOPE:

Progetto Ampliamento SE

FORMAT:

A0

SCALE:

1:500

PLOT SCALE:

1:1

SHEET:

1 d/r 1

TITLE:

INQUADRAMENTO SU CATASTALE
STEP UP - SE ROTELLO

CODE

GRE.EEC.D.00.IT.W.15228.00.112.01

GROUP

FUNCTION

TYPE

ISSUER

COUNTRY

SEC.

PLANT

SYSTEM

PROGRESSIVE

REVISION