



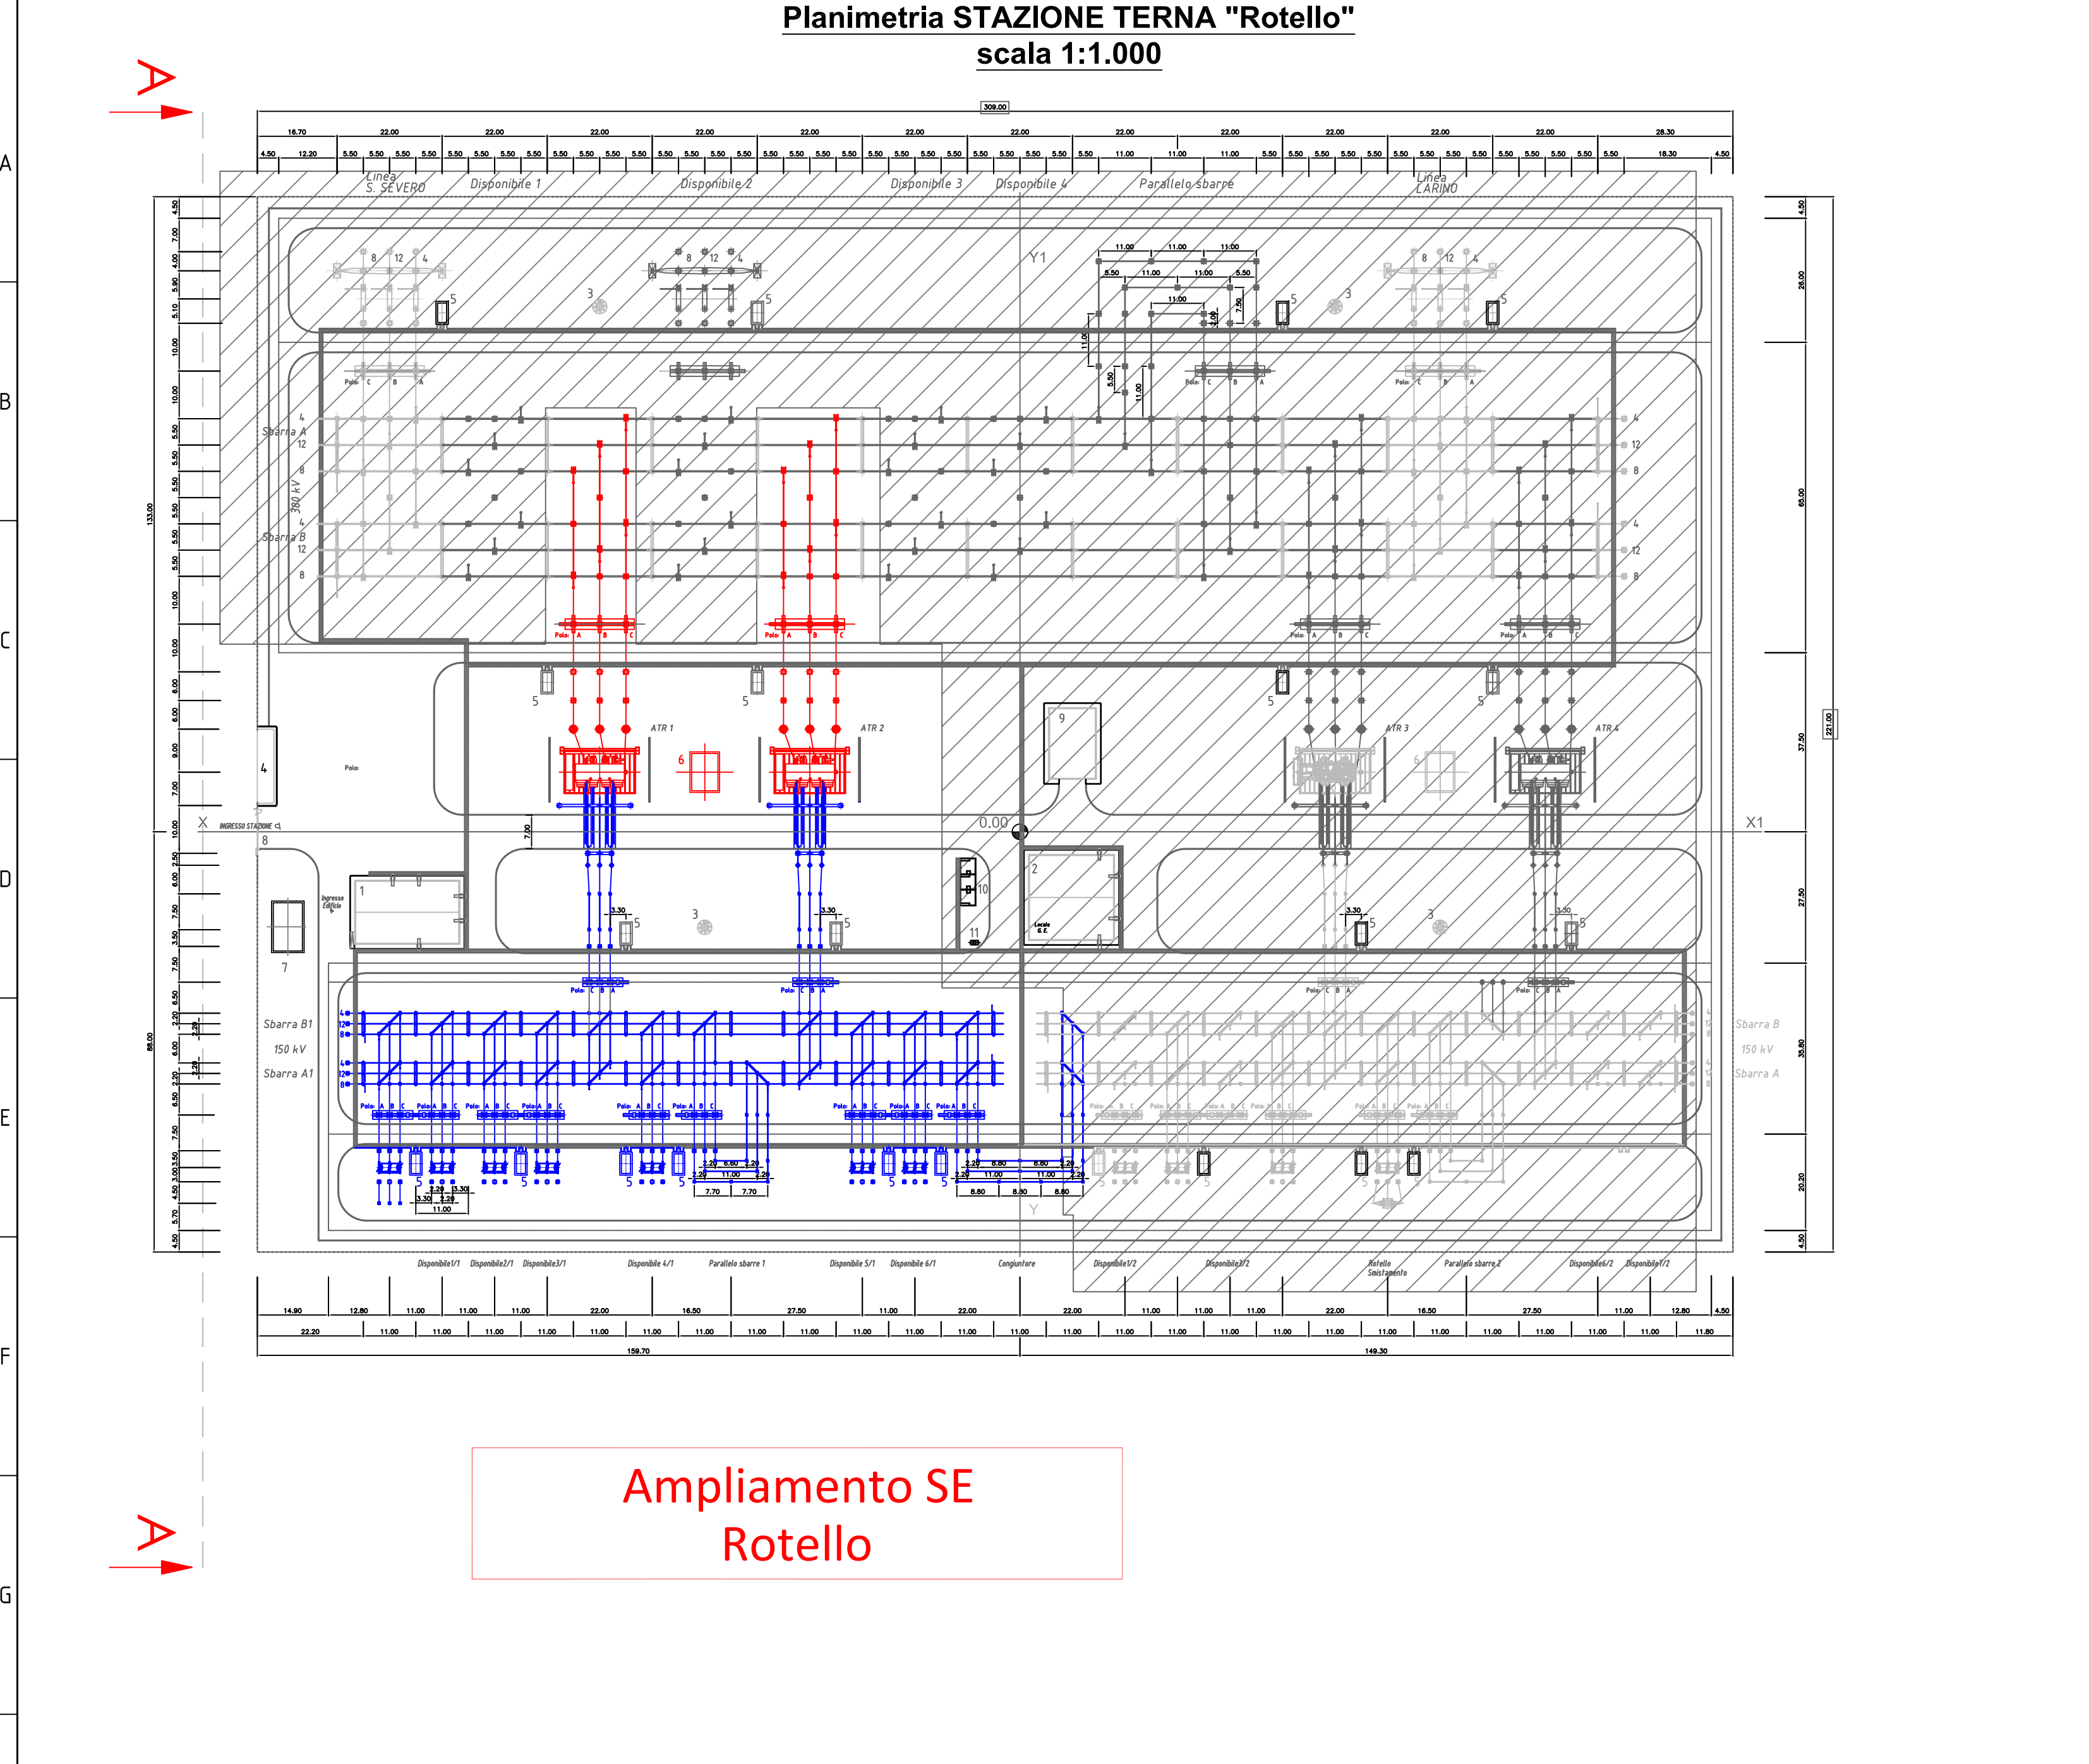

LEGENDA

- Nuova sezione 150 kV da realizzare
- Nuova Sezione 380 kV da realizzare
- Area esistente Stazione Elettrica

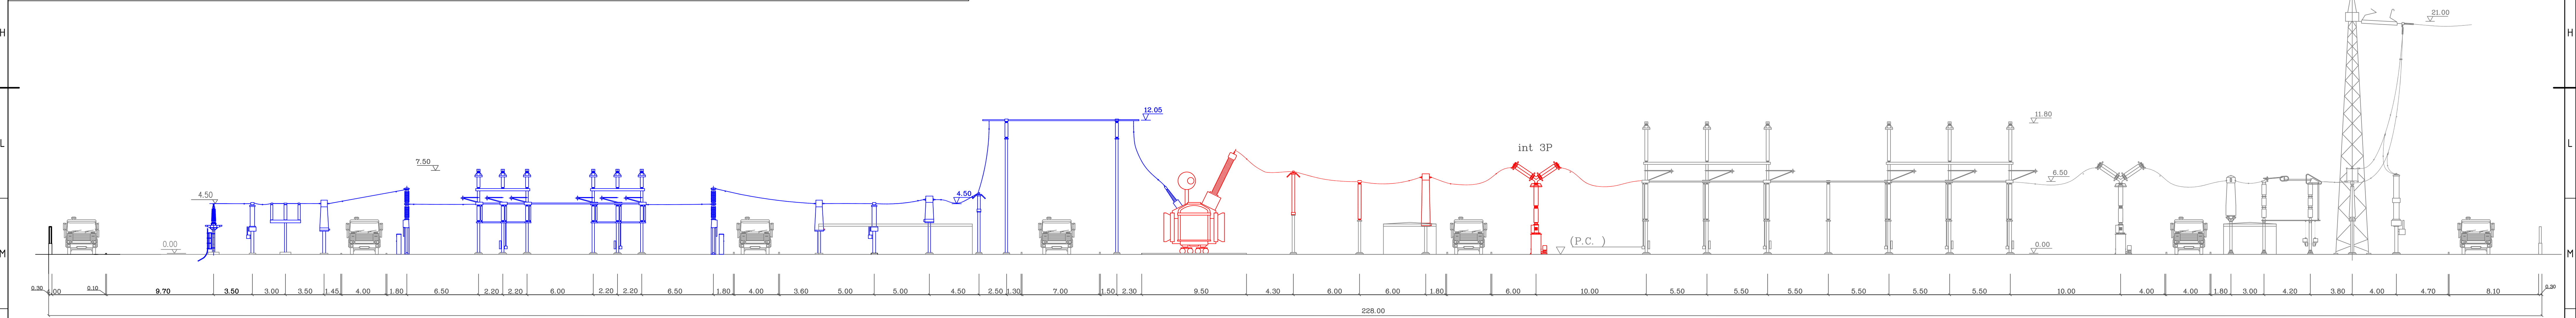

01	02/07/2021	Emissione finale	SCS Ingegneria	SCS Ingegneria	SCS Ingegneria
00	19/05/2021	Prima emissione	SCS Ingegneria	SCS Ingegneria	SCS Ingegneria
REV.	DATE	DESCRIPTION	DRAWN	CHECKED	APPROVED
PROJECT: IMPIANTO EOLICO DELLA POTENZA COMPLESSIVA 48 MW, COMUNE DI SERRACAPRIOLA (FG)			FILE NAME: GRE.EEC.D.00.IT.W.15228.00.113.01		
CLASSIFICATION: WIND FARM			FORMAT: A0	SCALE: 1:200	PLOT SCALE: 1:1
UTILIZATION SCOPE: Progetto Ampliamento SE			TITLE: SEZIONI E PROFILI LONGITUDINALI DELLE OPERE DI AMPLIAMENTO SE ROTELLO		
VALIDATION			CODE		
VALIDATED BY			PLANT	SYSTEM	PROGRESSIVE
VERIFIED BY			PLANT	SYSTEM	PROGRESSIVE
COORDINATORS			PLANT	SYSTEM	PROGRESSIVE
GRE.EEC.D.00.IT.W.15228.00.113.01			1 d / 1		