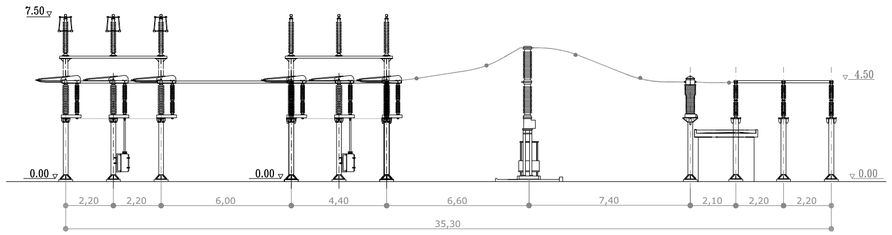

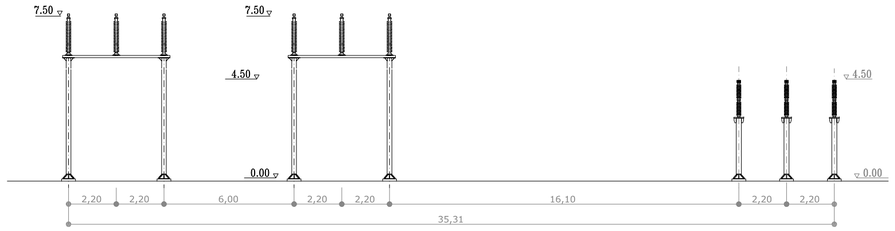

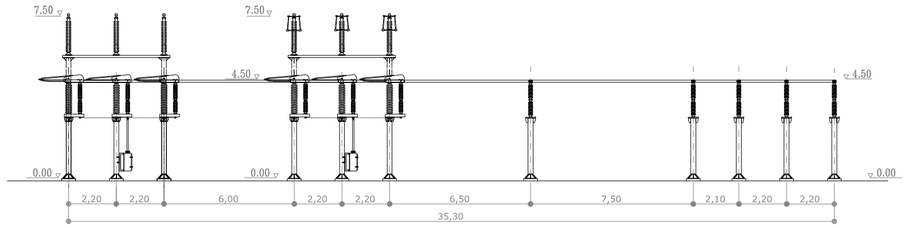

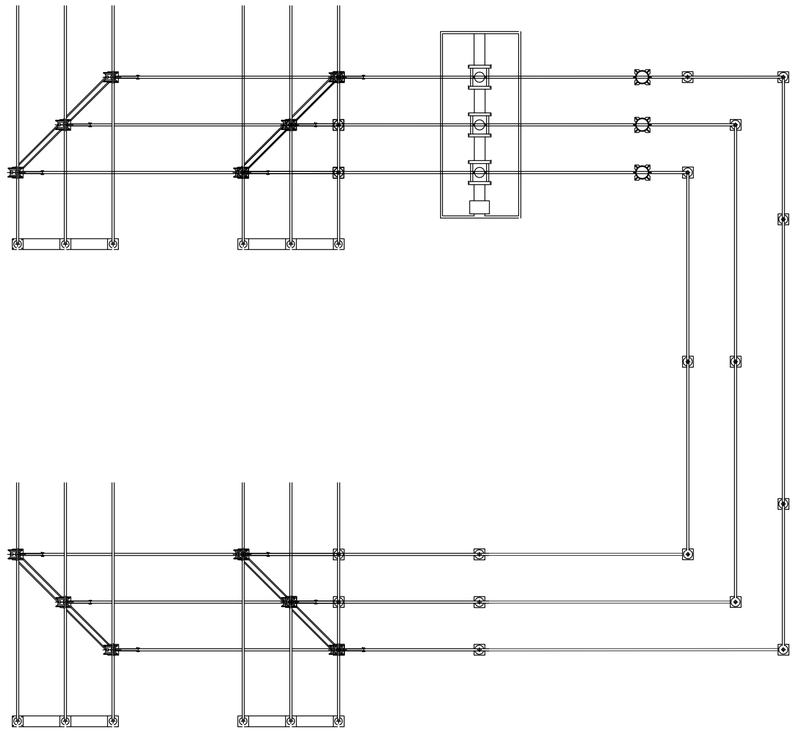

REV.	DATE	DESCRIPTION	PREPARED	CHECKED	APPROVED
01	02/07/2021	Emissione finale	SCS Ingegneria D.Bufano	SCS Ingegneria S.Miccoli	SCS Ingegneria A.Sergi
00	04/06/2021	Prima emissione	SCS Ingegneria D.Bufano	SCS Ingegneria S.Miccoli	SCS Ingegneria A. Sergi

CONTRACTOR'S LOGO

SCS INGEGNERIA

enel Green Power

VALIDATION

VALIDATED BY	
VERIFIED BY	
COLLABORATORS	

PROJECT:

IMPIANTO EOLICO DELLA POTENZA COMPLESSIVA 48 MW,
COMUNE DI SERRACAPRIOLA (FG)

FILE NAME: **GRE.EEC.D.00.IT.W.15228.00.121.01**

CLASSIFICATION:	FORMAT:	SCALE:	PLOT SCALE:	SHEET:
WIND FARM	**A2**	**1:200**	**1:1**	**1** di / of **1**

UTILIZATION SCOPE: **Progetto Ampliamento SE**

TITLE: **Sezione Congiuntore Sbarre 150 kV**
OPERE DI AMPLIAMENTO - SE ROTELLO

CODE

GROUP	FUNCTION	TYPE	ISSUER	COUNTRY	TEC.	PLANT	SYSTEM	PROGRESSIVE	REVISION
GRE	EEC	D	00	IT	W	15228	00	121	01