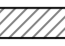

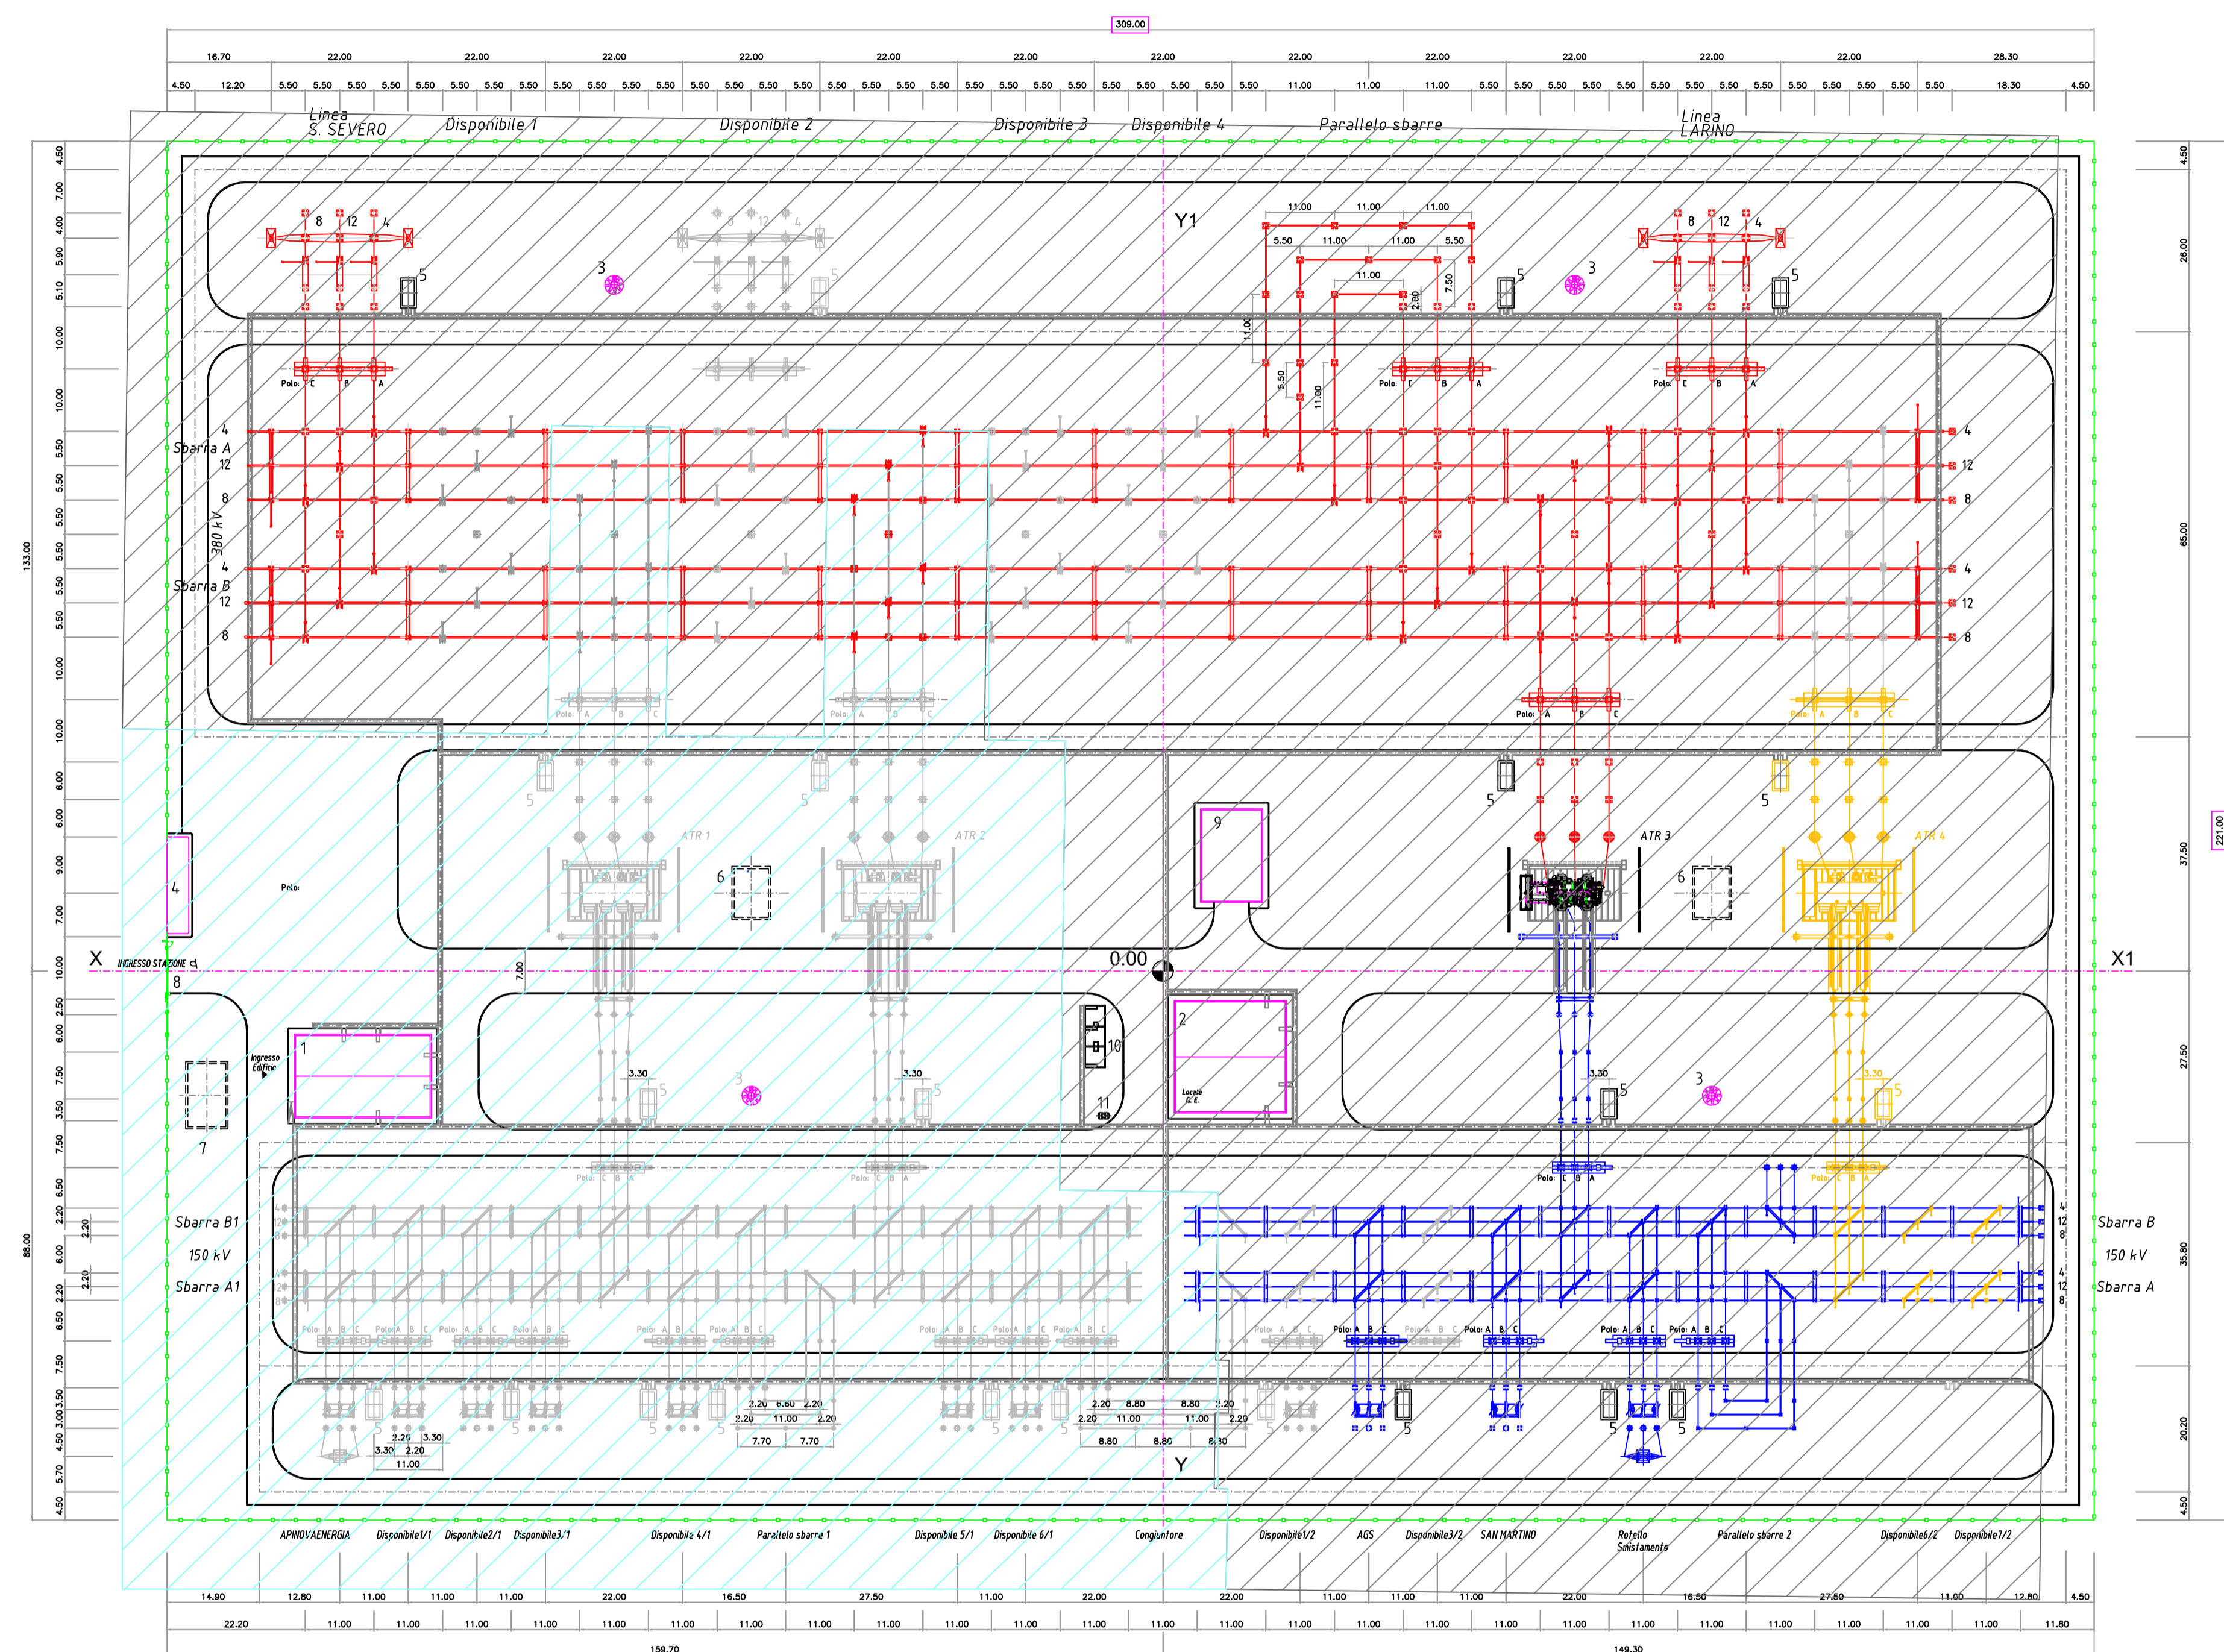


LEGENDA

 Area esistente Stazione Elettrica

 Area Stazione Elettrica da Realizzare



00	08/09/2021	Prima emissione	SCS Ingegneria	SCS Ingegneria	SCS Ingegneria
REV.	DATE	DESCRIPTION	PREPARED	CHECKED	APPROVED
			PROGETTO: IMPIANTO EOLICO DELLA POTENZA COMPLESSIVA 48 MW, COMUNE DI SERRACAPRIOLA (FG)		
			FILE NAME: GRE.EEC.D.00.IT.W.15228.00.124.00		
CLASSIFICATION: WIND FARM		FORMAT: A1	SCALE: 1:500	PLOT SCALE: 1:1	SHEET: 1 di 1
UTILIZATION SCOPE: Progetto Ampliamento SE			TITLE: SE ROTELLO STATO DI FATTO OPERE DI AMPLIAMENTO - SE ROTELLO		
VALIDATION					
VALIDATED BY:					
DESIGNED BY:					
CHECKED BY:					
COLLABORATOR:	GRE.EEC.D.00	ITW15228	0012400		