


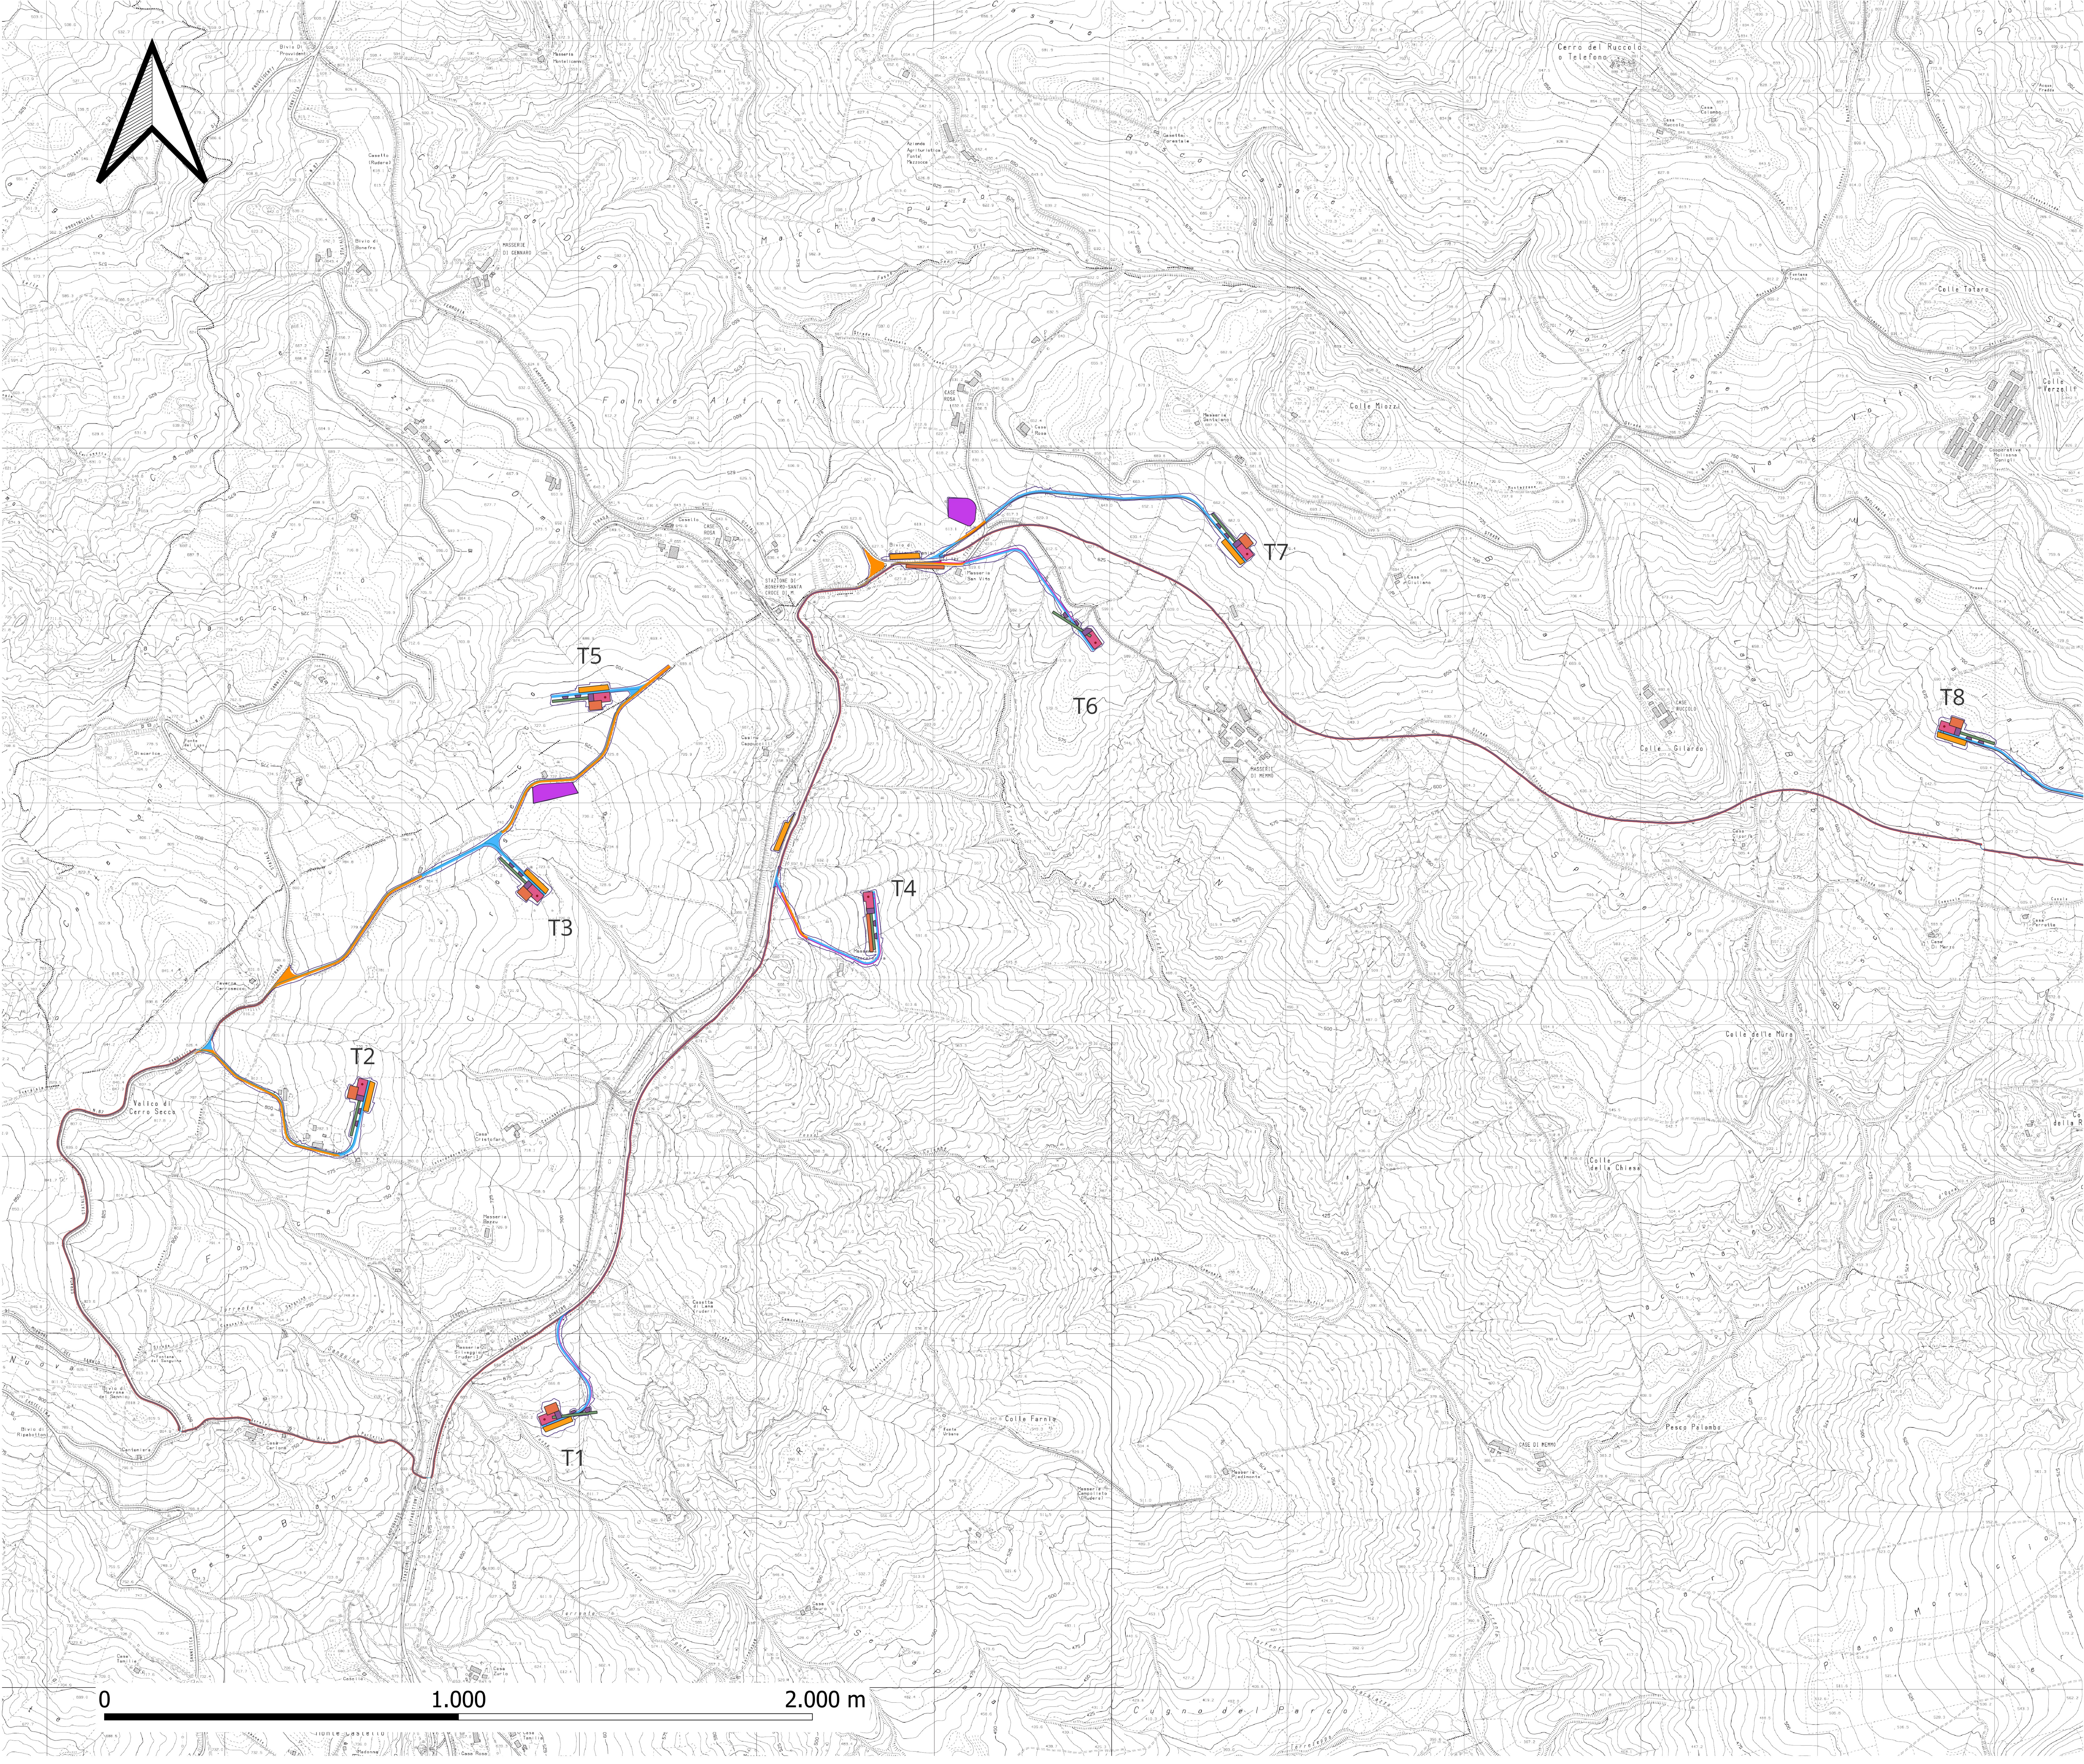

Area Impianto Eolico

Legenda

- Aerogeneratori
- Piazzole temporanee
- Zona stoccaggio torri
- Zona stoccaggio pale
- Gru ausiliarie
- Area di montaggio gru
- Piazzole definitive
- Aree cantiere
- Cavidotti
 - Sottocampo MT 1
 - Sottocampo MT 2
 - Sottocampo MT 3
 - Sottocampo MT 4
 - Cavo AT
 - Fascia 4 m cavidotto
- SEU+ BESS
 - Recinzione BESS+SEU
 - SEU
 - BESS
- SSE Rotello
- Stazione di condivisione stallo
- Strade di progetto
- Strade di nuova realizzazione
- Strade da riadattare
- Ingombri opere civili

Progetto per la costruzione e l'esercizio di un Impianto eolico denominato "Energia Molise"

Oggetto:

MOL1.11 - Inquadramento impianto eolico e opere
utente per la connessione su CTR

Proponente:

Fred. Olsen Renewables

Fred. Olsen Renewables Italy S.r.l.
Viale Castro Pretorio, 122
Roma (RM)

Progettista:

Stantec

Stantec S.p.A.
Centro Direzionale Milano 2
Pulazzo Canova - 20090
Segrate
(Milano)
Tel: +39 02 94757420
www.stantec.com

Revisione	Integrati Commenti	G. Muso	M. Cornale	F. Polinelli	22/03/2024
01	PRIMA EMISSIONE	G. Muso	M. Cornale	F. Polinelli	01/03/2024
02	Seconda EMISSIONE	Redatto	Controllato	Approvato	Data

Fase del Progetto: Definitivo | Formato: A3 | Pag. 1/5 | Scala: 1:4000