


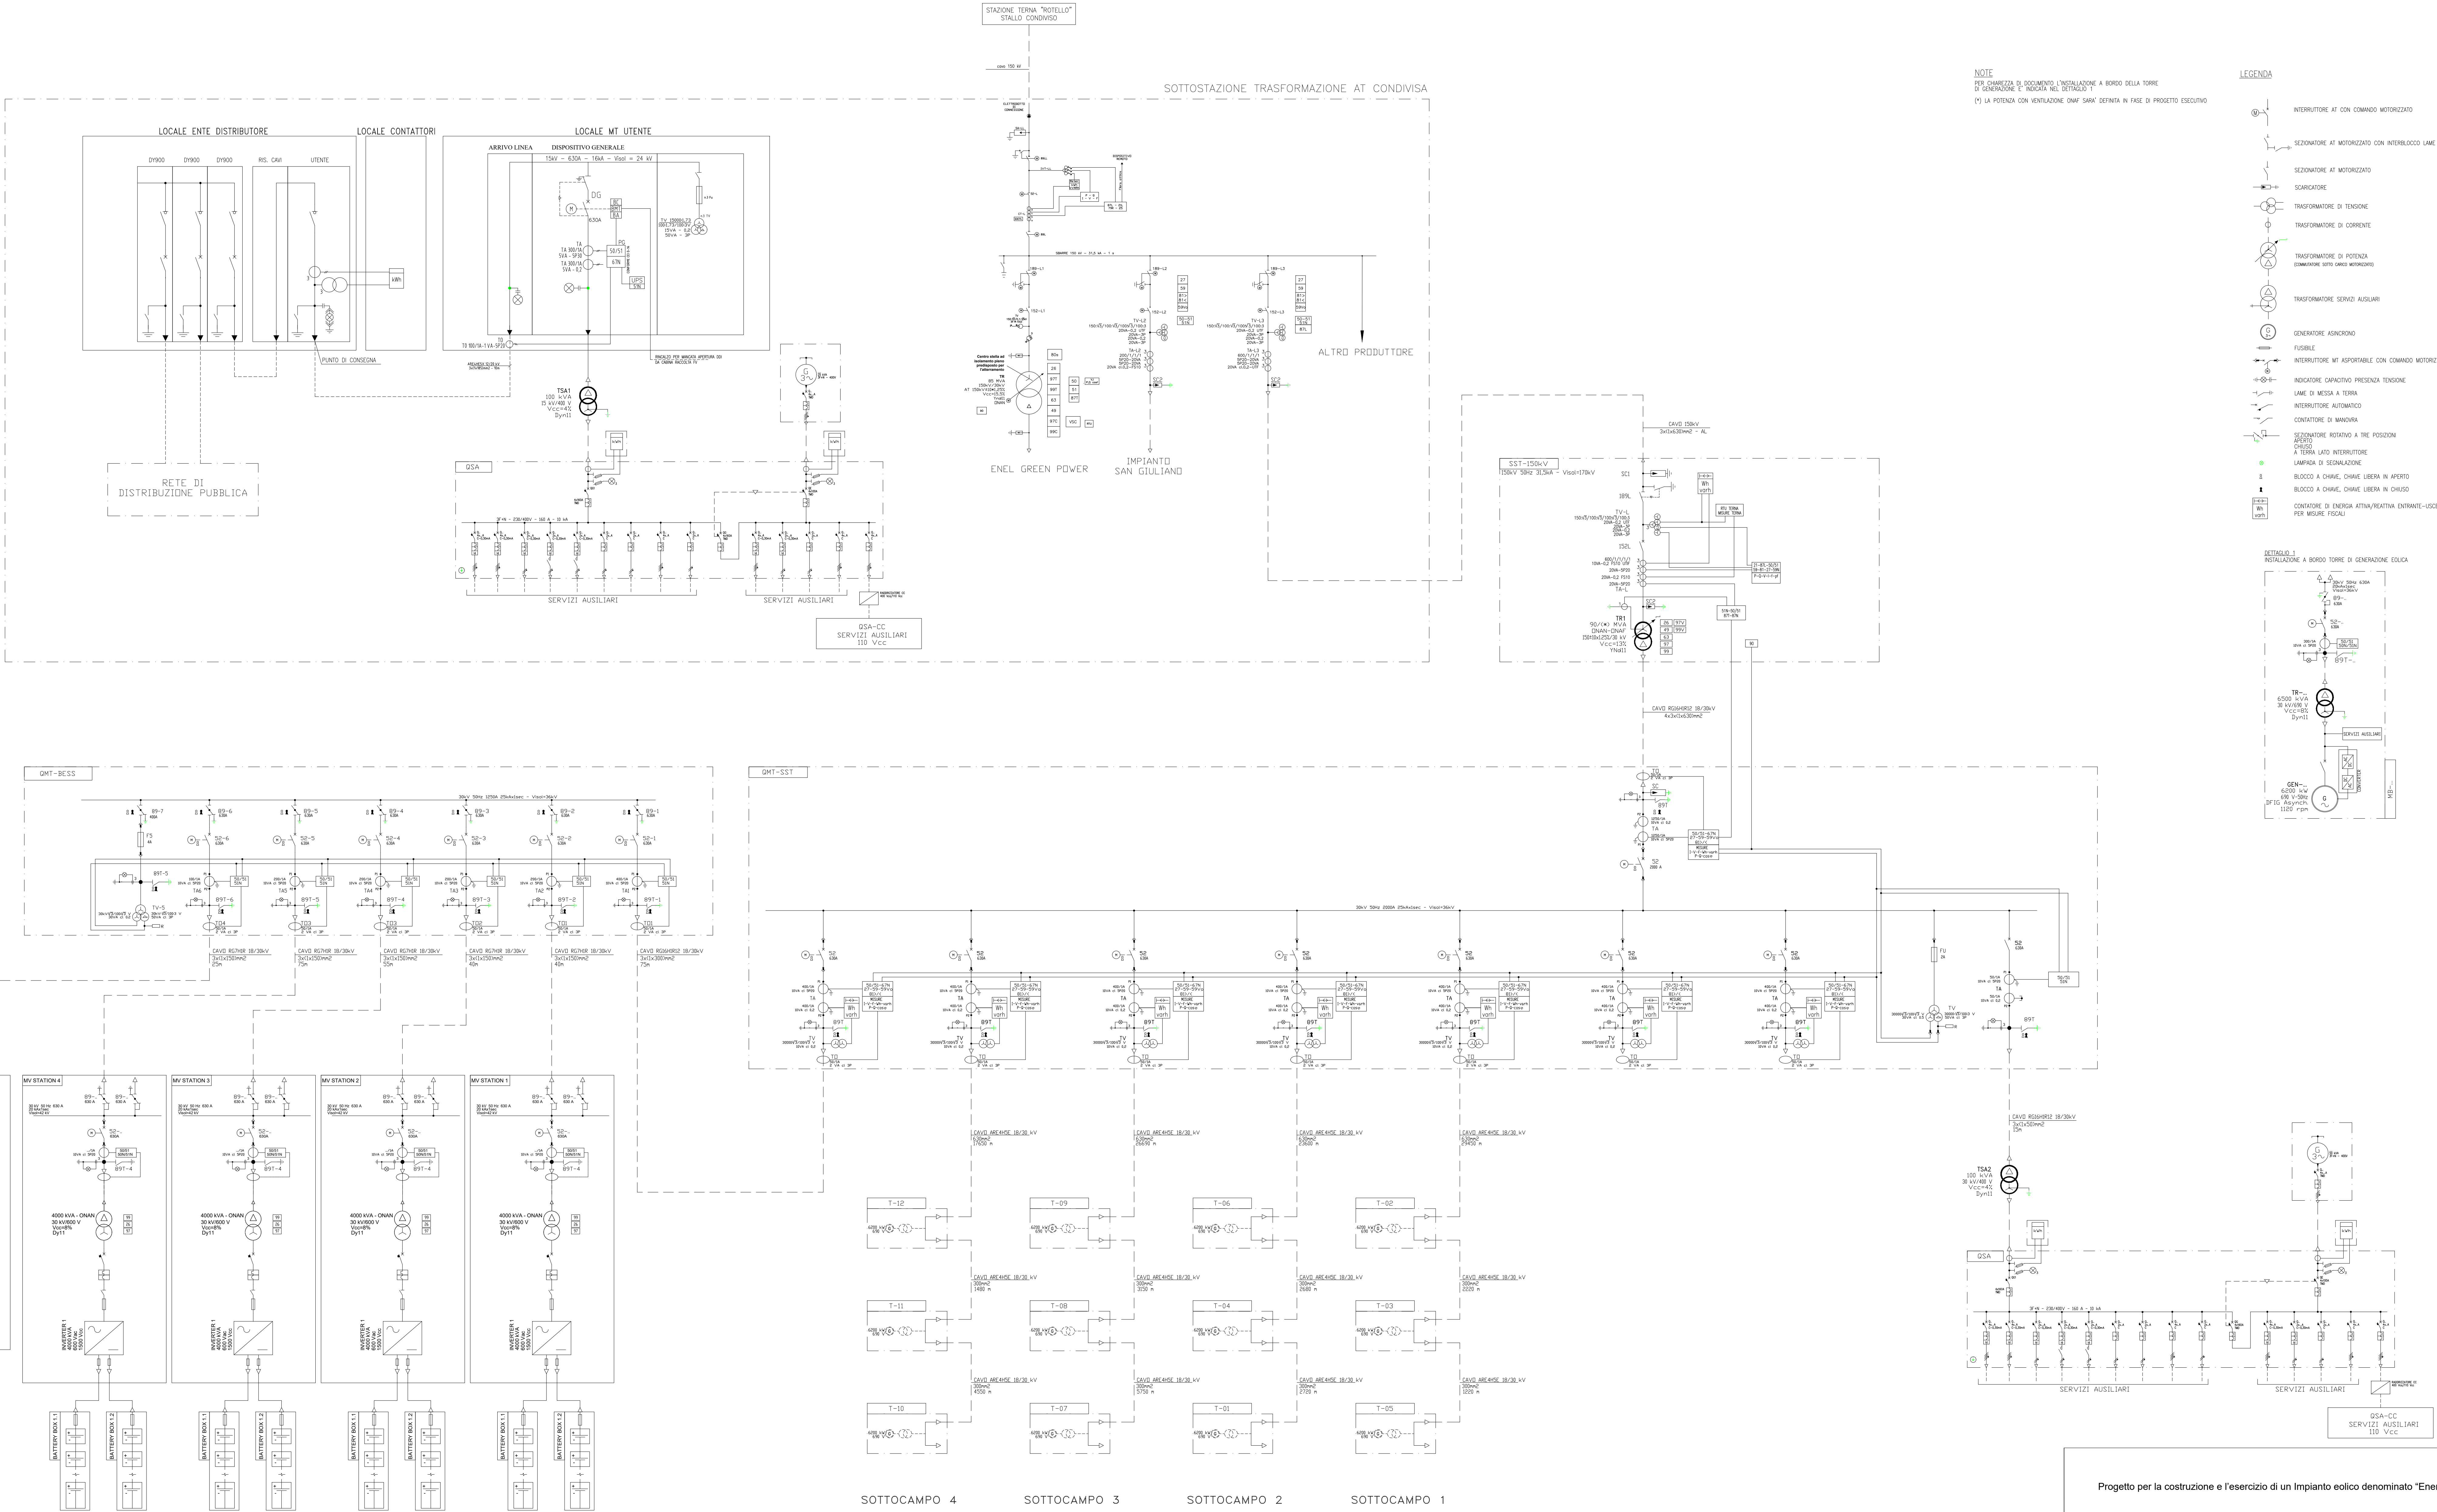

Progetto per la costruzione e l'esercizio di un impianto eolico denominato "Energia Molise"

Oggetto: MOL1.64 - Schema elettrico unifilare impianto eolico

Proponente:

Fred.Olsen Renewables

Fred.Olsen Renewables Italy s.r.l.

Via Castro Pretorio n.122
Roma (RM)

Progettista:

Stantec

Stantec S.p.A.

Centro Direzionale Milano 2 Palazzo Canova -20090
Segrate (MI)

01	INTEGRATI COMMENTI	D. Stangelino	G. Della Cia	D. Stangelino	03/04/2024
Revisione	Descrizione	Redatto	Controllato	Approvato	Data
Fase di progetto: Definitivo	Pagina: 1/1	Formato Elaborato: A0	Scala: -		