

**LEGENDA**

**ELETTRODOTTO 380 kV "CASSANO - CHIARI"**

**Modalità di Intervento A: Nuova Costruzione con Demolizione**

- Elettrdotto esistente L18 "Cassano Ric. Ovest Brescia", a 220 kV ST
- - - Demolizione esistente L18 "Cassano Ric. Ovest Brescia", a 220 kV ST
- Realizzazione Nuovo Elettrdotto 380 kV DT

**Modalità di Intervento B: Montaggio mensole e posa conduttori**

- - - Armamento Sostegni Esistenti con Conduttori 380 kV DT

**Modalità di Intervento C: Nuova Costruzione**

- Realizzazione Nuovo Elettrdotto 380 kV DT

**OPERE CONNESSE**

**1. Stazione Elettrica 380 kV di Cassano: Modifica delle calate esistenti**

- - - Rimozione delle calate esistenti
- Ricollocazione delle calate

**2. Raccordo dell'elettrodotto esistente L18, a 220 kV ST, verso la stazione elettrica di Chiari**


- - - Demolizione esistente L18 "Cassano Ric. Ovest Brescia", a 220 kV ST
- Realizzazione nuovo raccordo 220 kV ST

**3. Abbassamento dell'ingresso sulla Stazione di Chiari dell'esistente elettrodotto DT 132 kV n° 141/142 "Chiari - Cividate"**

- Elettrdotto esistente DT 141/142 "Chiari - Cividate" a 132 kV
- - - Demolizione tratto di elettrodotto 132 kV esistente
- Modifica da apportare all'elettrodotto 132 kV

**Simboli:**

- Confini comunali
- Autostrada Bre.Be.Mi.
- Linea Ferroviaria RFI AV-AC

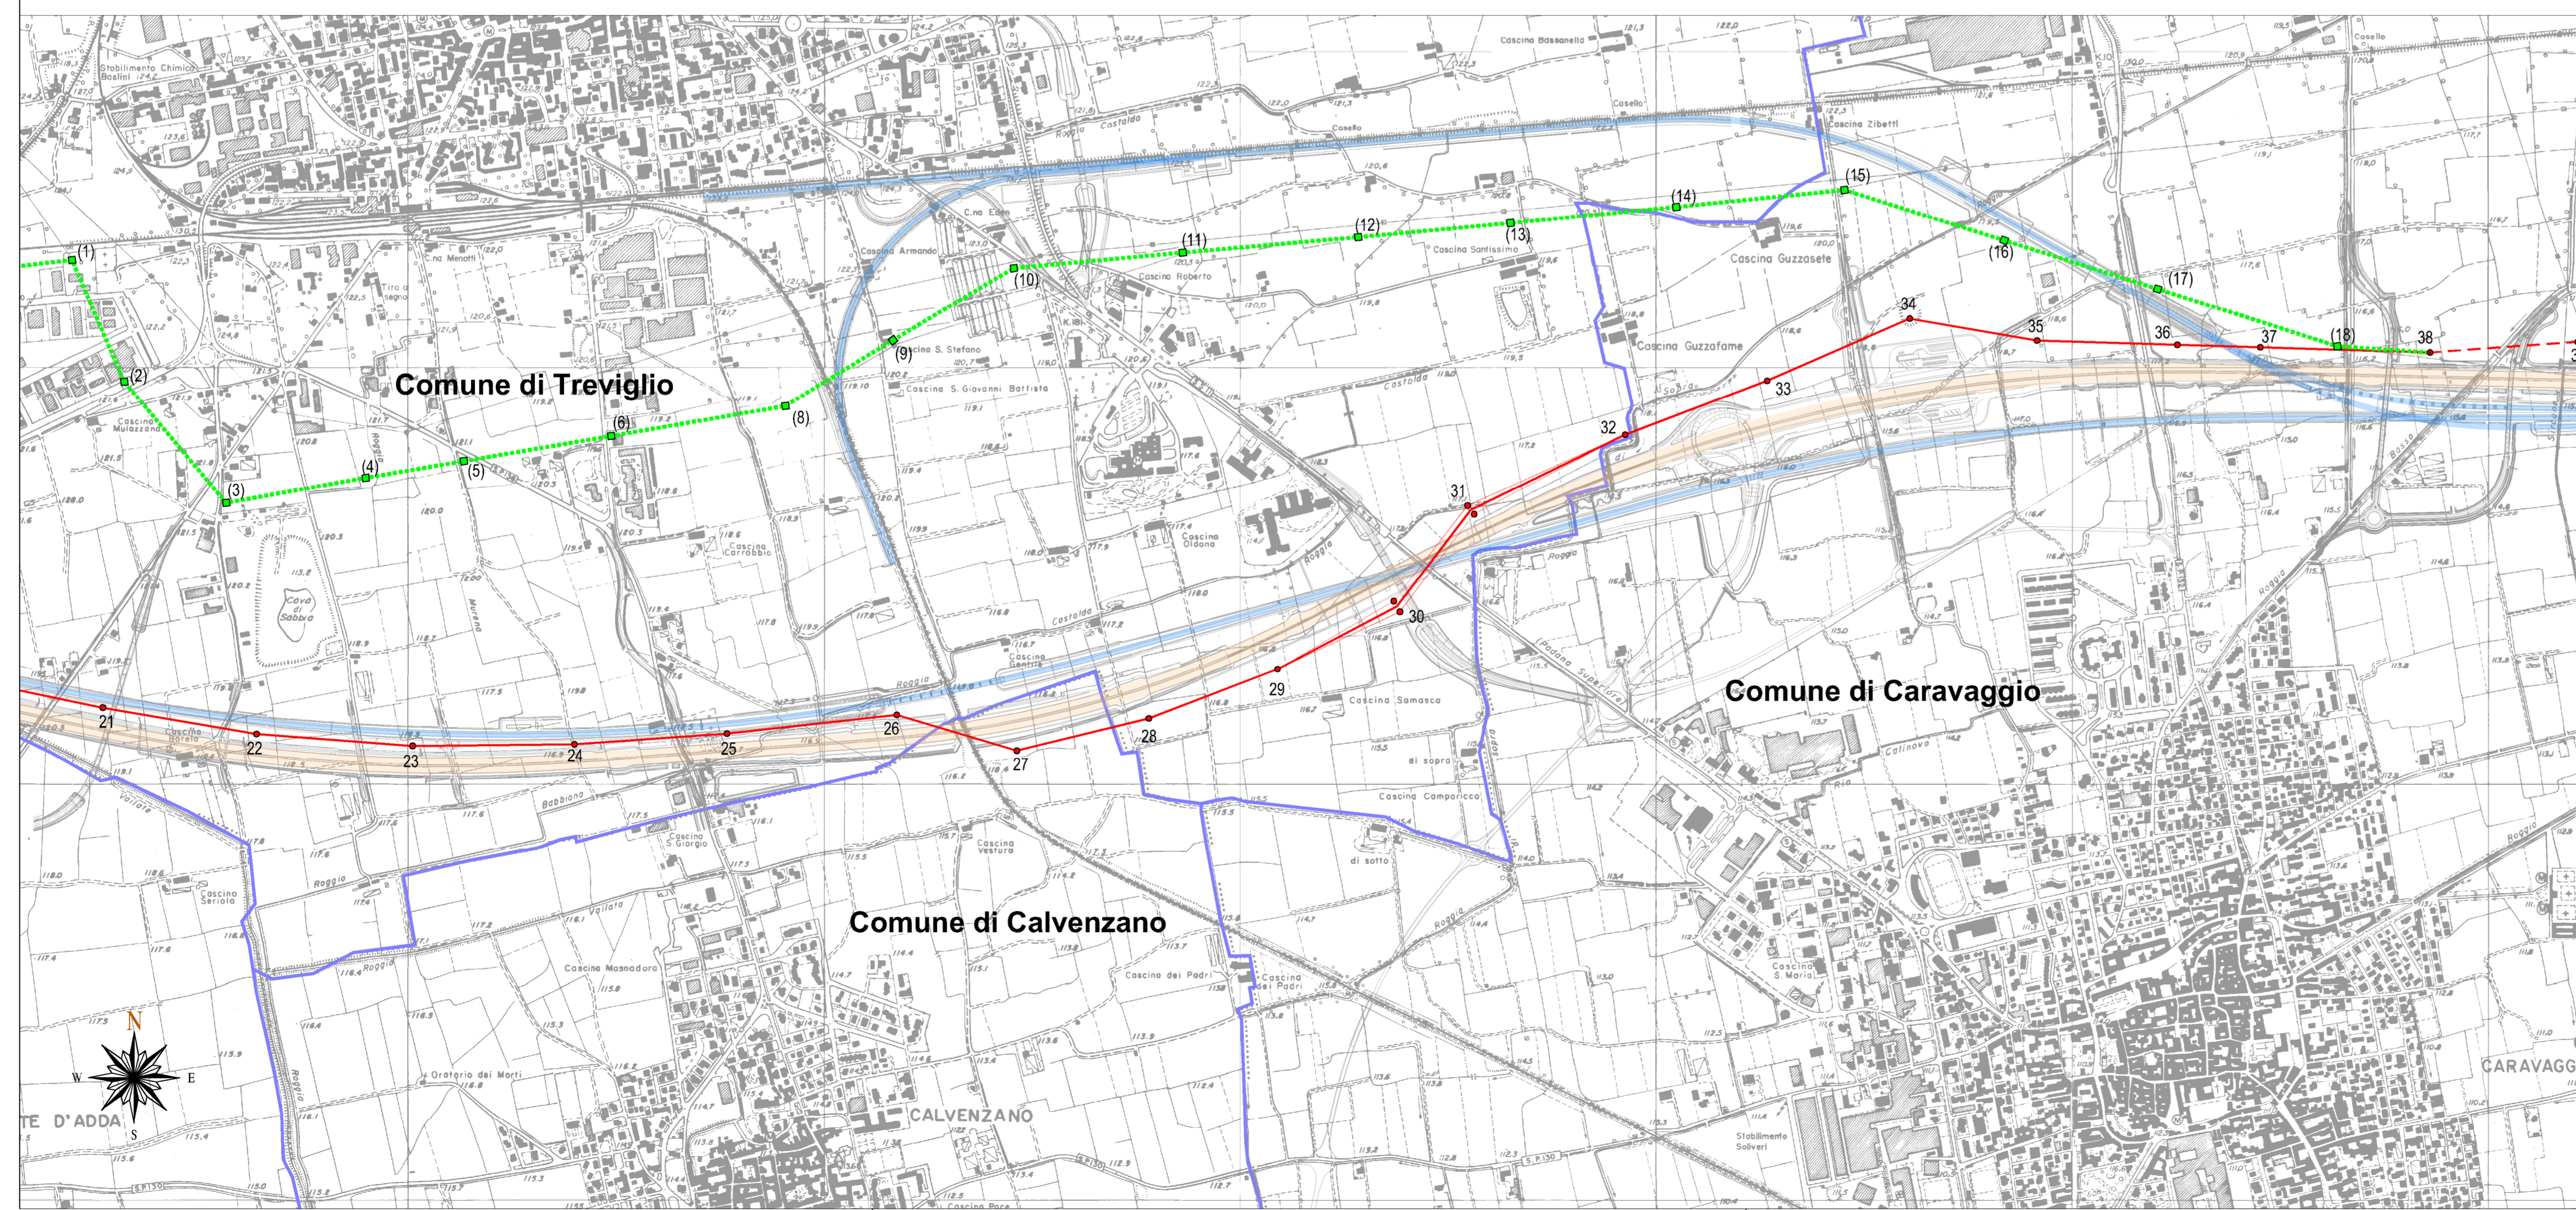



REVISIONI		TIPOLOGIA DELL'ELABORATO		CODIFICA DELL'ELABORATO	
01	28/03/2014	Approfondimento su opere intermedie	Corografia M	ING.ELA.APRI.NE	Fioravio G.
00	30/02/2013	Piano Emissione	Corografia M	ING.ELA.APRI.NE	Fioravio G.
N.	DATA	DESCRIZIONE	ELABORATO	VERIFICATO	APPROVATO
Corografia			DEBR11002CRX00205		
PROGETTO			TITOLO		
<b>RIQUALIFICAZIONE A 380 kV DELL'ELETTRODOTTO AEREO "CASSANO-RIC. OVEST BRESCIA" NELLA TRATTA COMPRESA TRA LE CITTÀ DI CASSANO D'ADDA E CHIARI ED OPERE CONNESSE</b>					
<b>PIANO TECNICO DELLE OPERE - PARTE PRIMA</b> Corografia con interventi previsti					
NOME DEL FILE	SCALA CAD	FORMATO	SCALA	FOGLIO	
DEBR11002CRX00205_00.dwg	1 unità = 1 m	A1	1 : 10.000	1 / 3	
Questo documento contiene informazioni di proprietà Terna Rete Italia S.p.A. e deve essere utilizzato esclusivamente dal destinatario in relazione alla finalità per la quale è stato ricevuto. È vietata qualsiasi forma di riproduzione o di divulgazione senza l'esplicito consenso di Terna Rete Italia S.p.A. The document contains information proprietary to Terna Rete Italia S.p.A. and it will have to be used exclusively for the purposes for which it has been furnished. Whichever shape of spreading or reproduction without the written permission of Terna Rete Italia S.p.A. is prohibited.					