

LEGENDA

ELETTRODOTTO 380 kV "CASSANO - CHIARI"

Modalità di Intervento A: Nuova Costruzione con Demolizione

- Elettrodotto esistente L18 "Cassano Ric. Ovest Brescia", a 220 kV ST
- - - Demolizione esistente L18 "Cassano Ric. Ovest Brescia", a 220 kV ST
- Realizzazione Nuovo Elettrodotto 380 kV DT

Modalità di Intervento B: Montaggio mensole e posa conduttori

- - - Armamento Sostegni Esistenti con Conduttori 380 kV DT

Modalità di Intervento C: Nuova Costruzione

- Realizzazione Nuovo Elettrodotto 380 kV DT

OPERE CONNESSE

1. Stazione Elettrica 380 kV di Cassano: Modifica delle calate esistenti

- - - Rimozione delle calate esistenti
- Ricollocazione delle calate

2. Raccordo dell'elettrodotto esistente L18, a 220 kV ST, verso la stazione elettrica di Chiari


- - - Demolizione esistente L18 "Cassano Ric. Ovest Brescia", a 220 kV ST
- Realizzazione nuovo raccordo 220 kV ST

3. Abbassamento dell'ingresso sulla Stazione di Chiari dell'esistente elettrodotto DT 132 kV n° 141/142 "Chiari - Cividate"

- Elettrodotto esistente DT 141/142 "Chiari - Cividate" a 132 kV
- - - Demolizione tratto di elettrodotto 132 kV esistente
- Modifica da apportare all'elettrodotto 132 kV

Simboli:

- Confini comunali
- Autostrada Bre. Be. Mi.
- Linea Ferroviaria RFI AV-AC

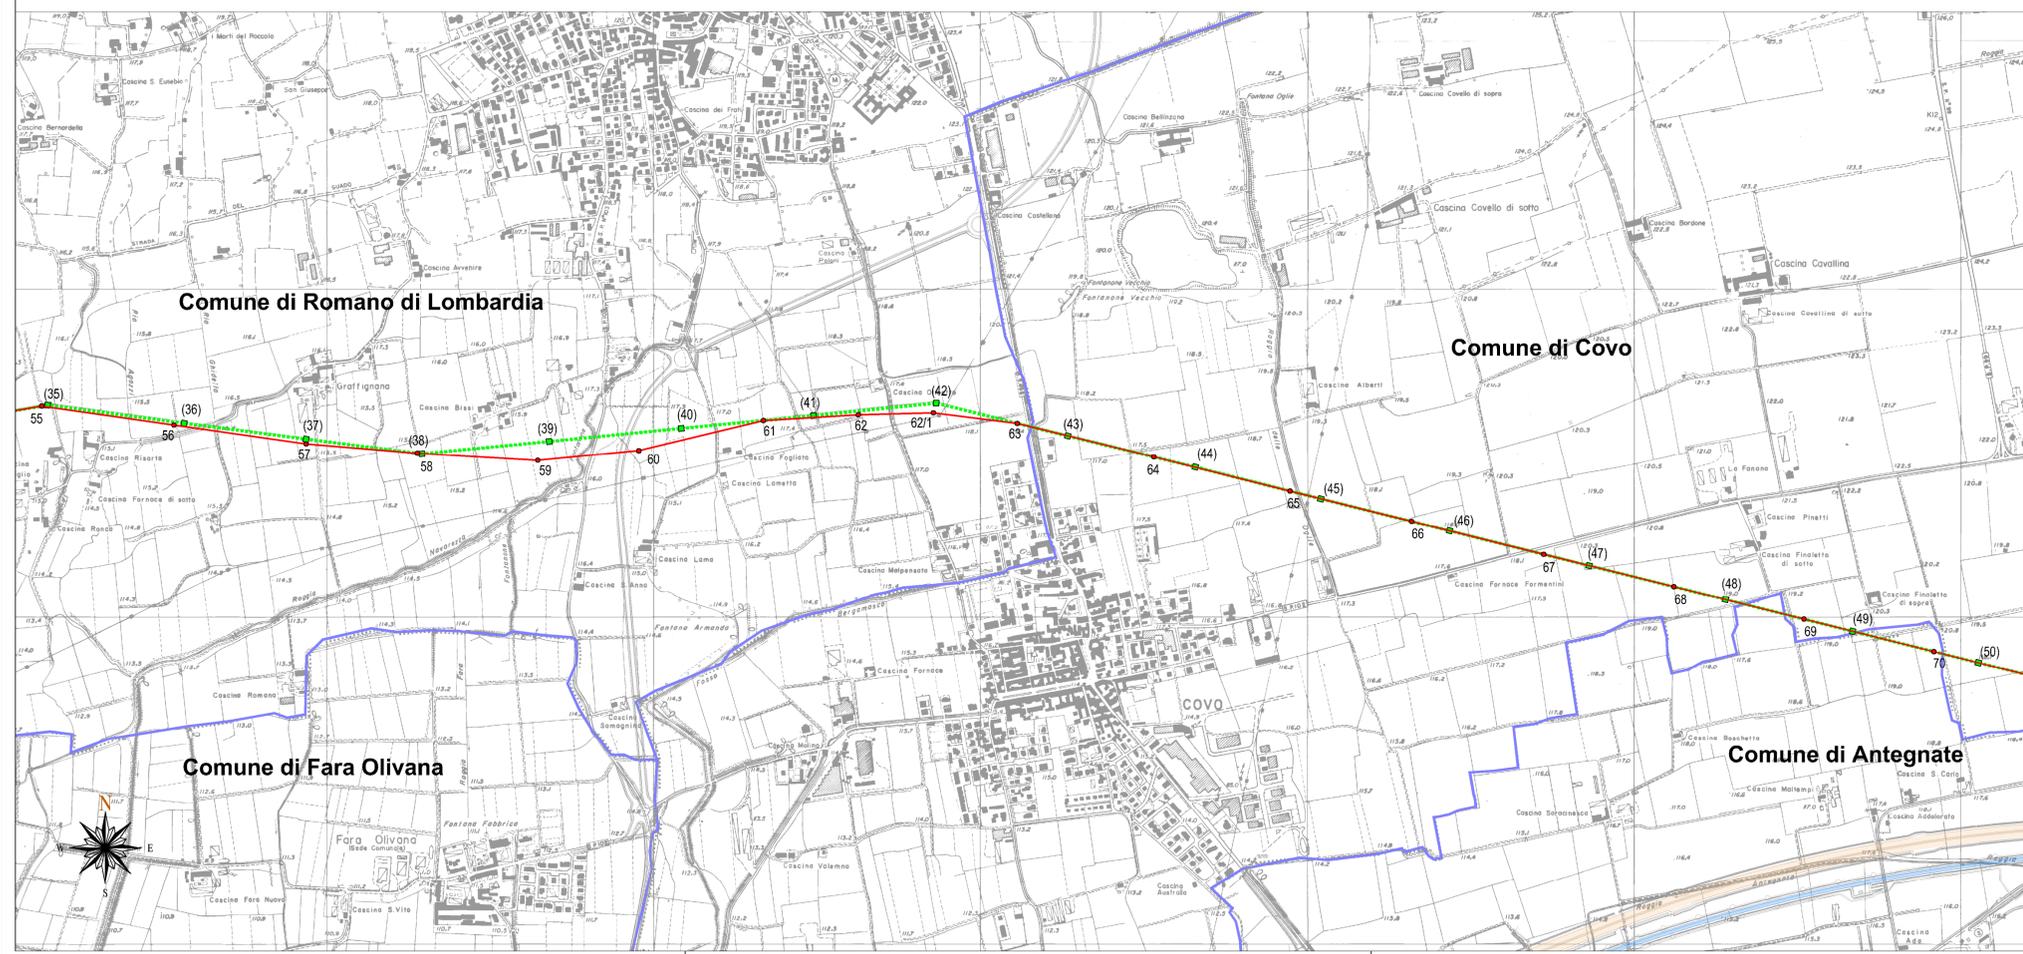



REVISIONI									
01	28/03/2014	Approfondimento su opere intermedie	Casella M	ING. RLA APRI. NE	Carovita M	ING. RLA APRI. NE	Fiorenzini G	ING. RLA APRI. NE	
02	30/07/2013	Piano Emissione	Casella M	ING. RLA APRI. NE	Carovita M	ING. RLA APRI. NE	Fiorenzini G	ING. RLA APRI. NE	
N.	DATA	DESCRIZIONE	ELABORATO	VERIFICATO	APPROVATO				
TIPOLOGIA DELL'ELABORATO			CODIFICA DELL'ELABORATO						
Corografia			DEBR11002CRX00205						
PROGETTO			TITOLO						
RIGAVATO DAL DOC. TERNA			RIQUALIFICAZIONE A 380 kV DELL'ELETTRODOTTO AEREO "CASSANO-RIC. OVEST BRESCIA" NELLA TRATTA COMPRESA TRA LE CITTÀ DI CASSANO D'ADDA E CHIARI ED OPERE CONNESSE						
CLASSIFICAZIONE DI SICUREZZA			PIANO TECNICO DELLE OPERE - PARTE PRIMA Corografia con interventi previsti						
NOME DEL FILE		SCALA CAD	FORMATO	SCALA	FOGLIO				
DEBR11002CRX00205_00.dwg		1 unità = 1 m	A1	1 : 10.000	2 / 3				
<small>Questo documento contiene informazioni di proprietà Terma Rete Italia S.p.A. e deve essere utilizzato esclusivamente dal destinatario in relazione alla finalità per la quale è stato ricevuto. È vietata qualsiasi forma di riproduzione o di divulgazione senza l'esplicito consenso di Terma Rete Italia S.p.A. The document contains information proprietary to Terma Rete Italia S.p.A. and it will have to be used exclusively for the purposes for which it has been furnished. Whichever shape of spreading or reproduction without the written permission of Terma Rete Italia S.p.A. is prohibited.</small>									