


LEGENDA

- Elettrodotto aereo 380 kV "Cassano - Chiari"
- Elettrodotto aereo 220 kV "Chiari - Ric. Ovest Brescia"
- Confini comunali
- Autostrada Bre.Be.Mi.
- Linea Ferroviaria RFI AV-AC

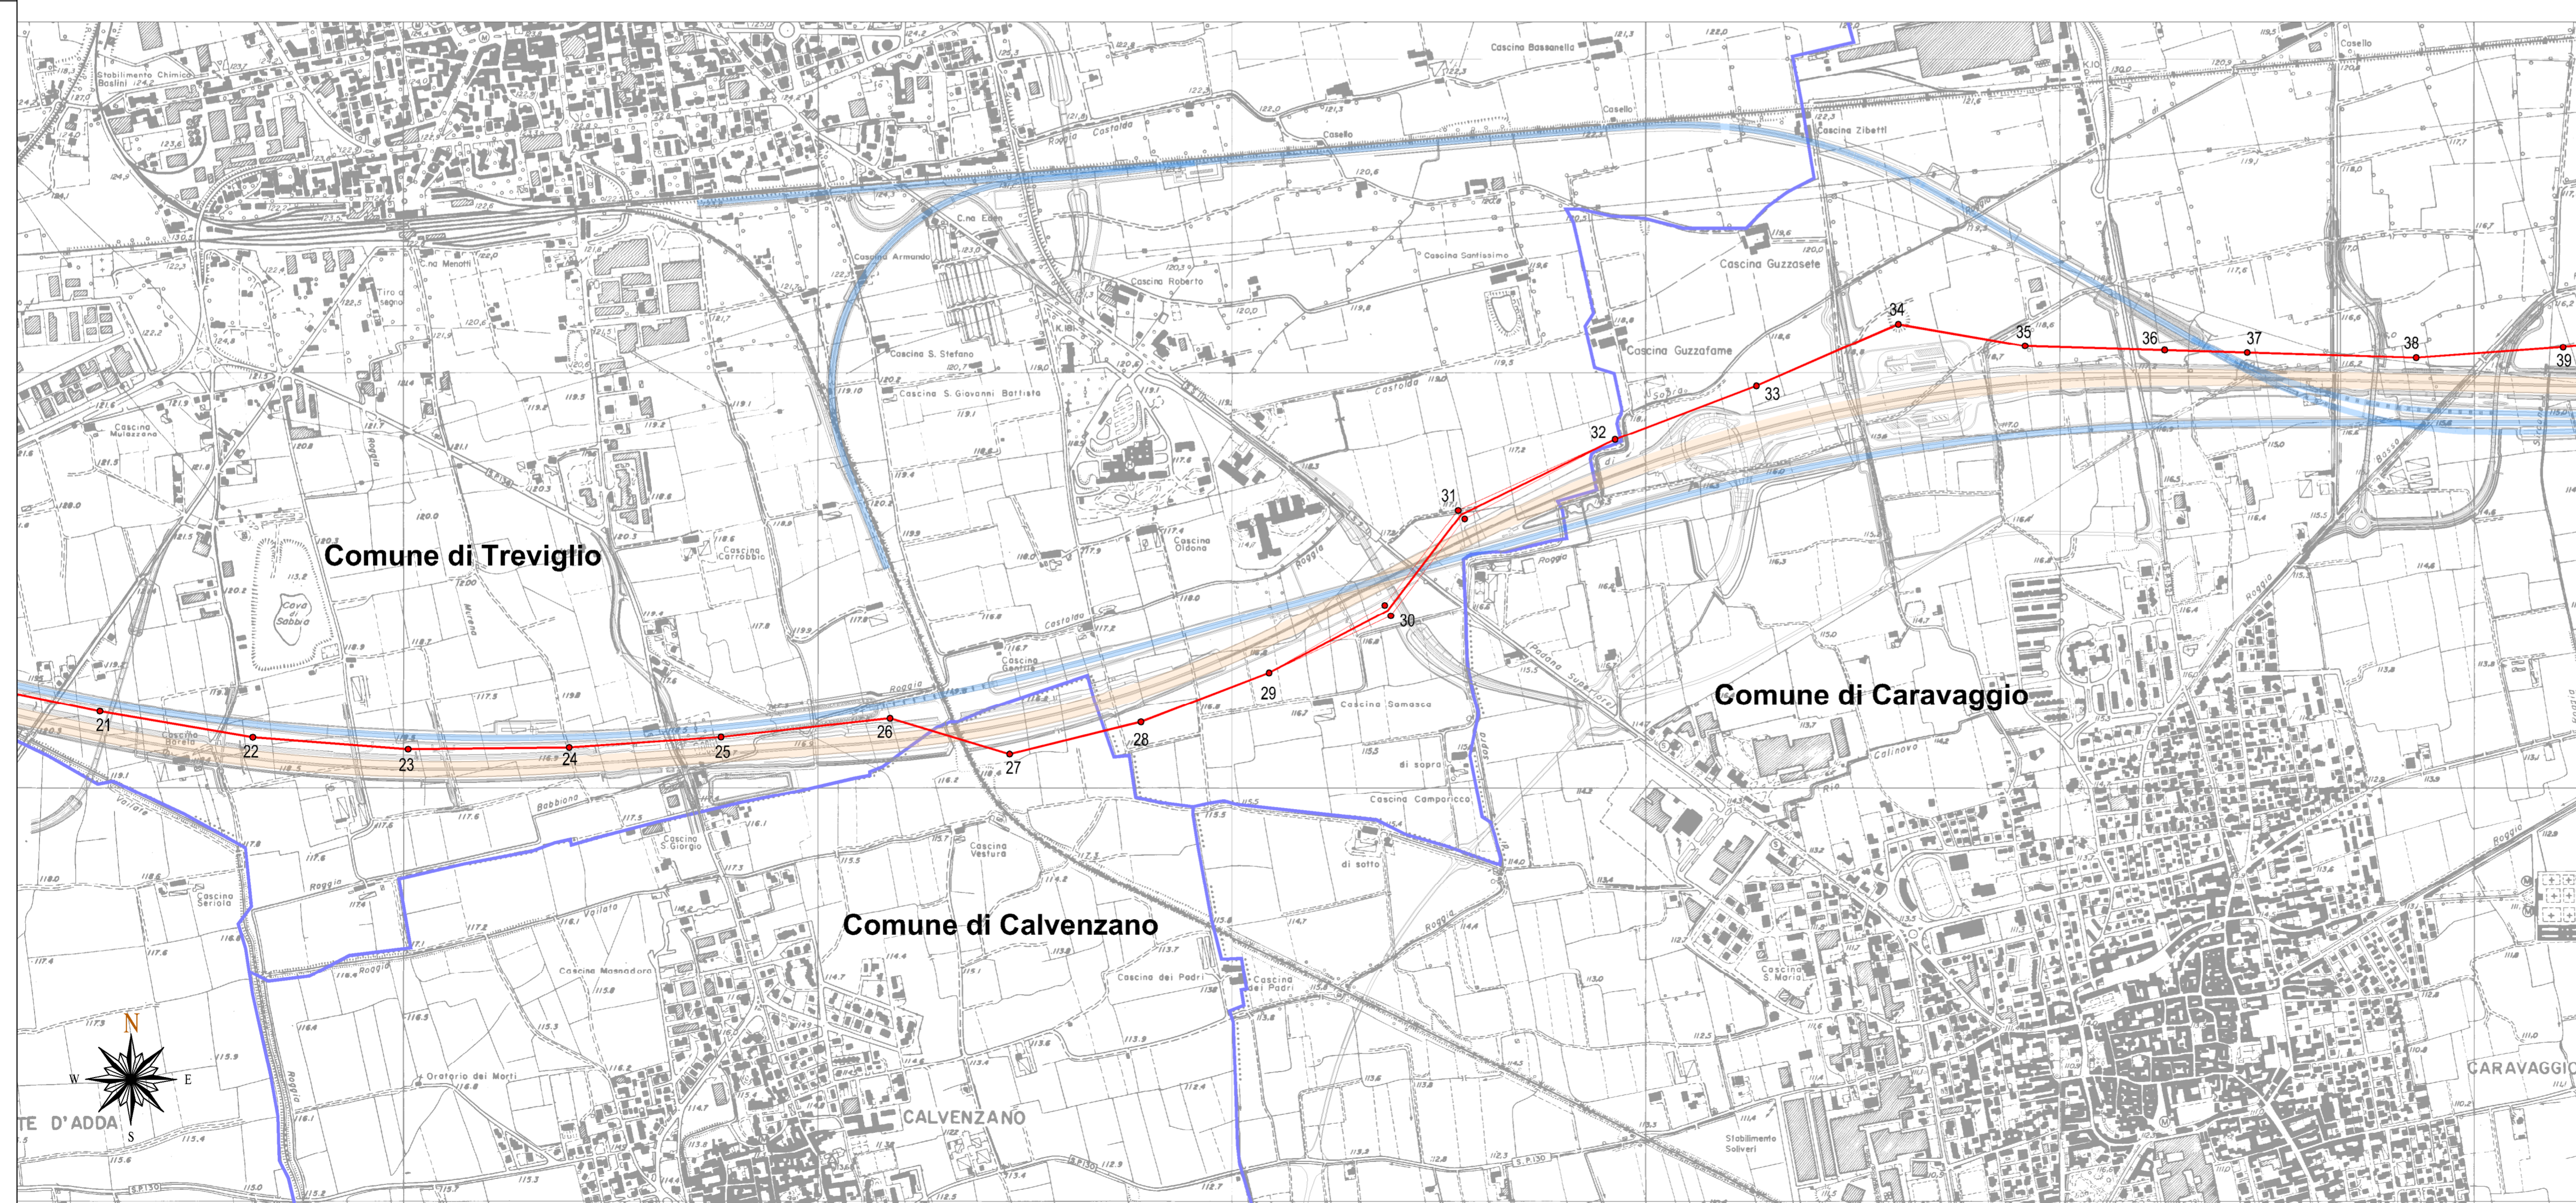

REVISIONI		TIPOLOGIA DELL'ELABORATO		CODIFICA DELL'ELABORATO	
00	30/10/2013	Prima Emissione		Corografia	DEBR11002CRX00206
N.	DATA	DESCRIZIONE	ELABORATO	VERIFICATO	APPROVATO
RIGAVATO DAL DOC. TERNA			TITOLO		
CLASSIFICAZIONE DI SICUREZZA			PIANO TECNICO DELLE OPERE - PARTE PRIMA Corografia con assetto finale dell'elettrodotto		
NOME DEL FILE		SCALA CAD	FORMATO	SCALA	FOLGIO
DEBR11002CRX00206_00.dwg		1 unità = 1 m	A1	1 : 10.000	1 / 3
<small>Questo documento contiene informazioni di proprietà Terma Rete Italia S.p.A. e deve essere utilizzato esclusivamente dai destinatari in relazione alle finalità per le quali è stato ricevuto. E' vietata qualsiasi forma di riproduzione o di divulgazione senza l'esplicito consenso di Terma Rete Italia S.p.A. This document contains information proprietary to Terma Rete Italia S.p.A. and it will have to be used exclusively for the purposes for which it has been furnished. Whichever shape of spreading or reproduction without the written permission of Terma Rete Italia S.p.A. is prohibited.</small>					