


LEGENDA

- Elettrodotto aereo 380 kV "Cassano - Chiari"
- Elettrodotto aereo 220 kV "Chiari - Ric. Ovest Brescia"
- Elettrodotto aereo 132 kV "Chiari - Cividate"
- n° Numero attraversamento
- Confini comunali
- Autostrada Bre. Be. Mi.
- Linea Ferroviaria RFI AV-AC

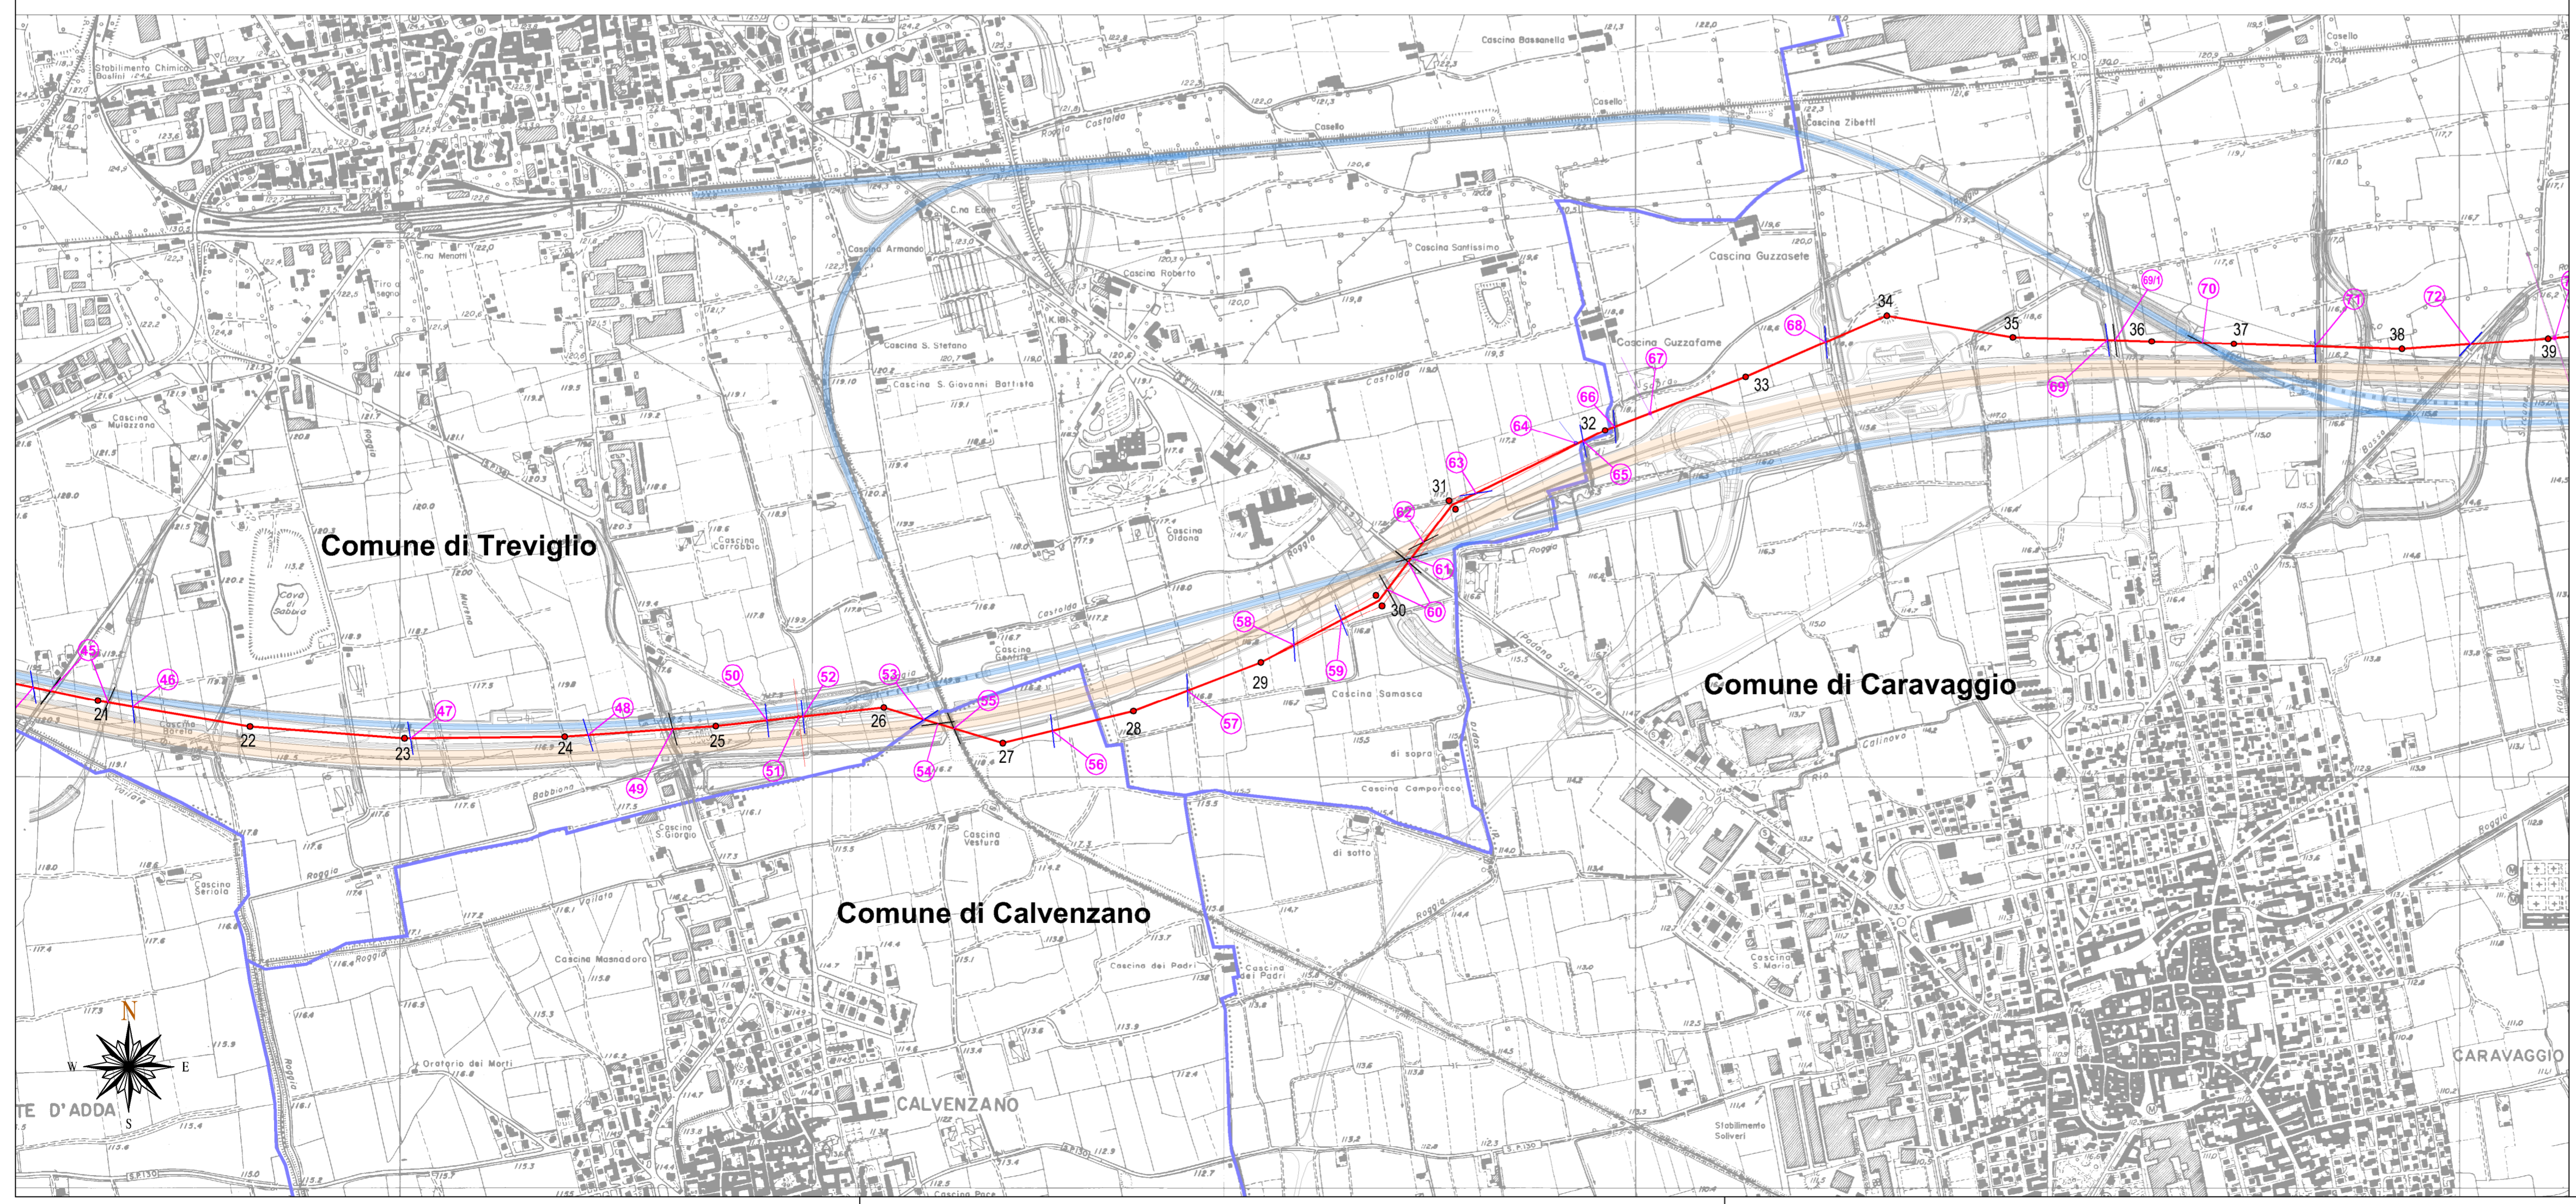

Terna Rete Italia S.p.A.
 Direzione Ingegneria - Realizzazione
 Area Progettazione e Realizzazione Impianti - Nord Est
 Via San Cristoforo, 22 - 36100 PADOVA
 IL RESPONSABILE
 Ing. Gaetano Pazienza

REVISIONI	DATA	DESCRIZIONE	ELABORATO	VERIFICATO	APPROVATO
01	29/03/2014	Approfondimento su opere infrastrutturali	Zucconi L. Studio Ing. Eurocod	Carera M. ING. REL. APRIANE	Pizzardi G. ING. REL. APRIANE
00	30/10/2013	Prima emissione	Zucconi L. Studio Ing. Eurocod	Carera M. ING. REL. APRIANE	Pizzardi G. ING. REL. APRIANE

TIPOLOGIA DELL'ELABORATO	CODIFICA DELL'ELABORATO	
Corografia	DEBR11002CRX00207	TITOLA
PROGETTO	RIQUALIFICAZIONE A 380 kV DELL'ELETTRODOTTO AEREO "CASSANO-RIC. OVEST BRESCIA" NELLA TRATTA COMPRESA TRA LE CITTÀ DI CASSANO D'ADDA E CHIARI ED OPERE CONNESSE	
RICAVATO DAL DOC. TERNA	PIANO TECNICO DELLE OPERE - PARTE PRIMA Corografia con opere attraversate	

NOME DEL FILE	SCALA CAD	FORMATO	SCALA	FOGLIO
DEBR11002CRX00207_01.dwg	1 unità = 1 m	A1	1 : 10.000	1 / 3

Questo documento contiene informazioni di proprietà Terna Rete Italia S.p.A. e deve essere utilizzato esclusivamente dal destinatario in relazione alle finalità per le quali è stato ricevuto. È vietata qualsiasi forma di riproduzione o di divulgazione senza l'esplicito consenso di Terna Rete Italia S.p.A.
 This document contains information proprietary to Terna Rete Italia S.p.A. and it will have to be used exclusively for the purposes for which it has been furnished. Whichever shape of spreading or reproduction without the written permission of Terna Rete Italia S.p.A. is prohibited.