


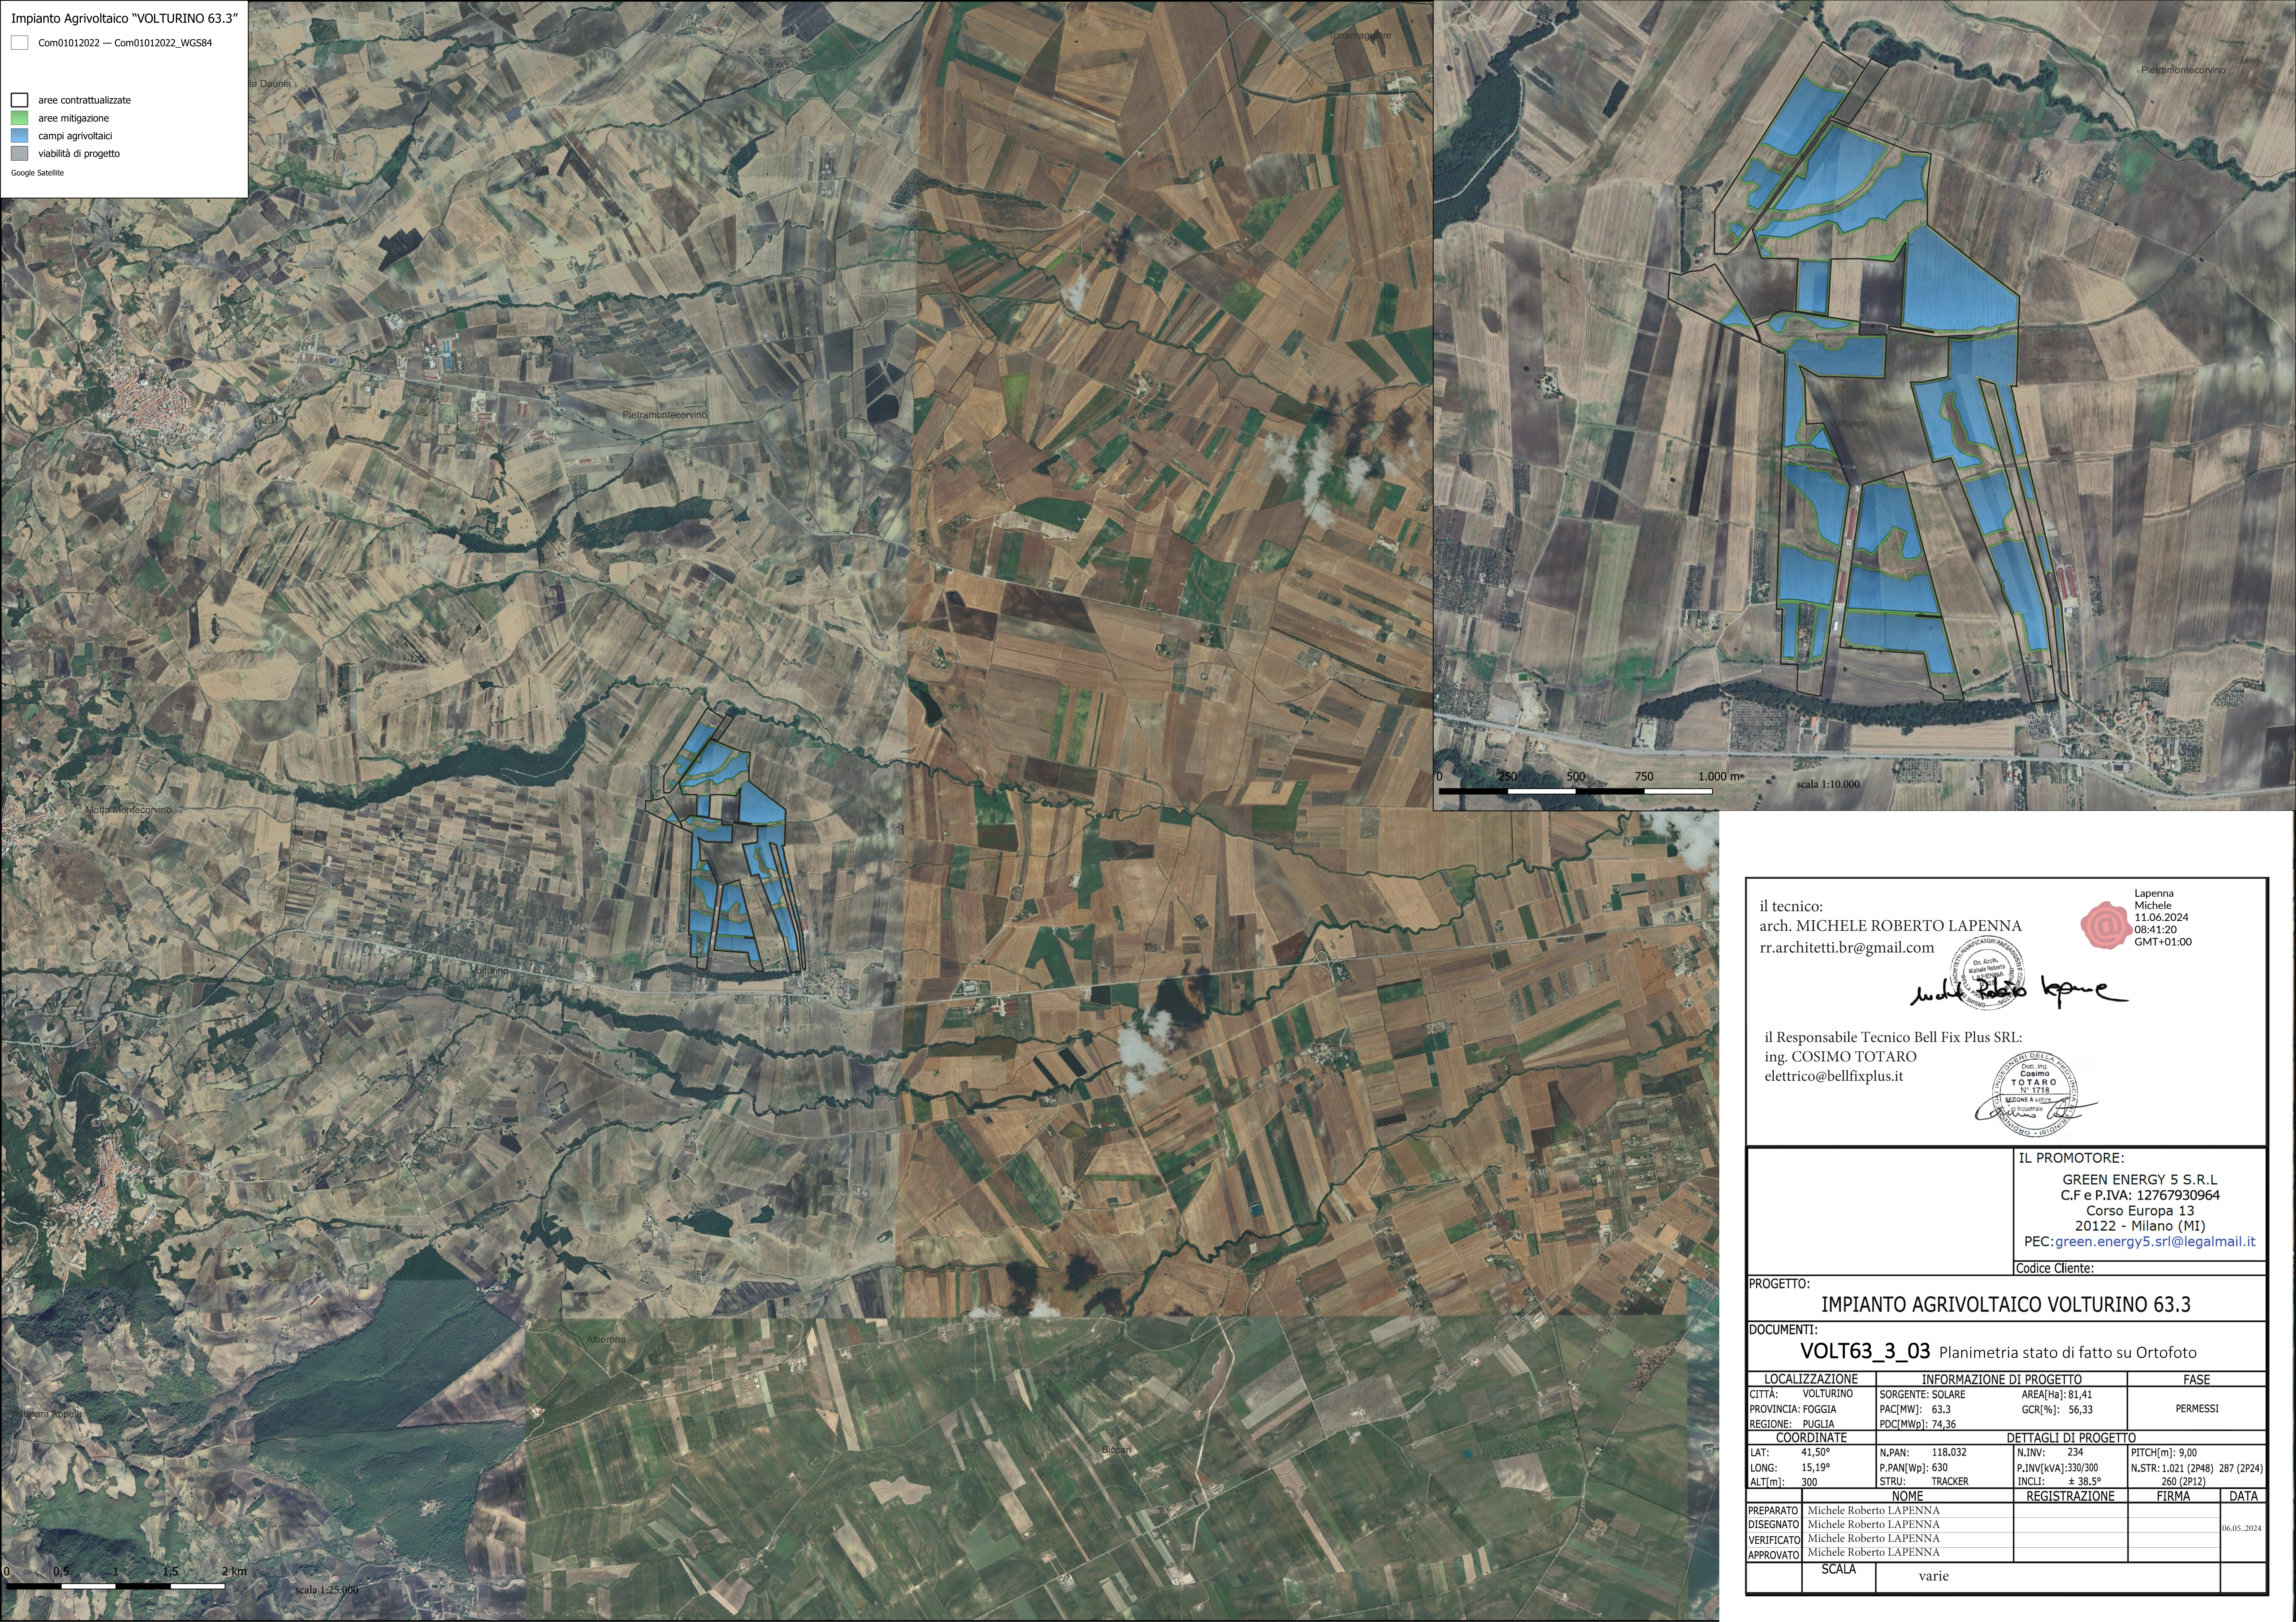

il tecnico:
arch. MICHELE ROBERTO LAPENNA
rr.architetti.br@gmail.com

Lapenna
Michele
11.06.2024
08:41:20
GMT+01:00

Michele Roberto Lapenna

il Responsabile Tecnico Bell Fix Plus SRL:
ing. COSIMO TOTARO
elettrico@bellfixplus.it

Dr. Ing.
Cosimo
TOTARO
N° 1718
SEZIONE A
Incaricato
INGEGNERIA
PUGLIA - 15/07/2024

IL PROMOTORE:
GREEN ENERGY 5 S.R.L.
C.F e P.IVA: 12767930964
Corso Europa 13
20122 - Milano (MI)
PEC: green.energy5.srl@legalmail.it
Codice Cliente:

PROGETTO:
IMPIANTO AGRIVOLTAICO VOLTURINO 63.3

DOCUMENTI:
VOLT63_3_03 Planimetria stato di fatto su Ortofoto

LOCALIZZAZIONE		INFORMAZIONE DI PROGETTO		FASE			
CITTA':	VOLTURINO	SORGENTE: SOLARE	AREA[Ha]: 81,41	PERMESSI			
PROVINCIA:	FOGGIA	PAC[MW]: 63,3	GCR[%]: 56,33				
REGIONE:	PUGLIA	PDC[Mwp]: 74,36					
COORDINATE		DETTAGLI DI PROGETTO					
LAT:	41,50°	N.PAN:	118,032	N.INV:	234	PITCH[m]: 9,00	
LONG:	15,19°	P.PAN[Wp]:	630	P.INV[KVA]:	330/300	N.STR.: 1.021 (2P48) 287 (2P24)	
ALT[m]:	300	STRU:	TRACKER	INCLI:	± 38,5°	260 (2P12)	
		NOME		REGISTRAZIONE		FIRMA	DATA
PREPARATO	Michele Roberto LAPENNA						06.05.2024
DISEGNATO	Michele Roberto LAPENNA						
VERIFICATO	Michele Roberto LAPENNA						
APPROVATO	Michele Roberto LAPENNA						
		SCALA		varie			