


LEGENDA

- Elettrodotto aereo 380 kV "Cassano - Chiari"
- Elettrodotto aereo 220 kV "Chiari - Ric. Ovest Brescia"
- Elettrodotto aereo 132 kV "Chiari - Cividate"
- n° Numero attraversamento
- Confini comunali
- Autostrada Bre.Be.Mi.
- Linea Ferroviaria RFI AV-AC

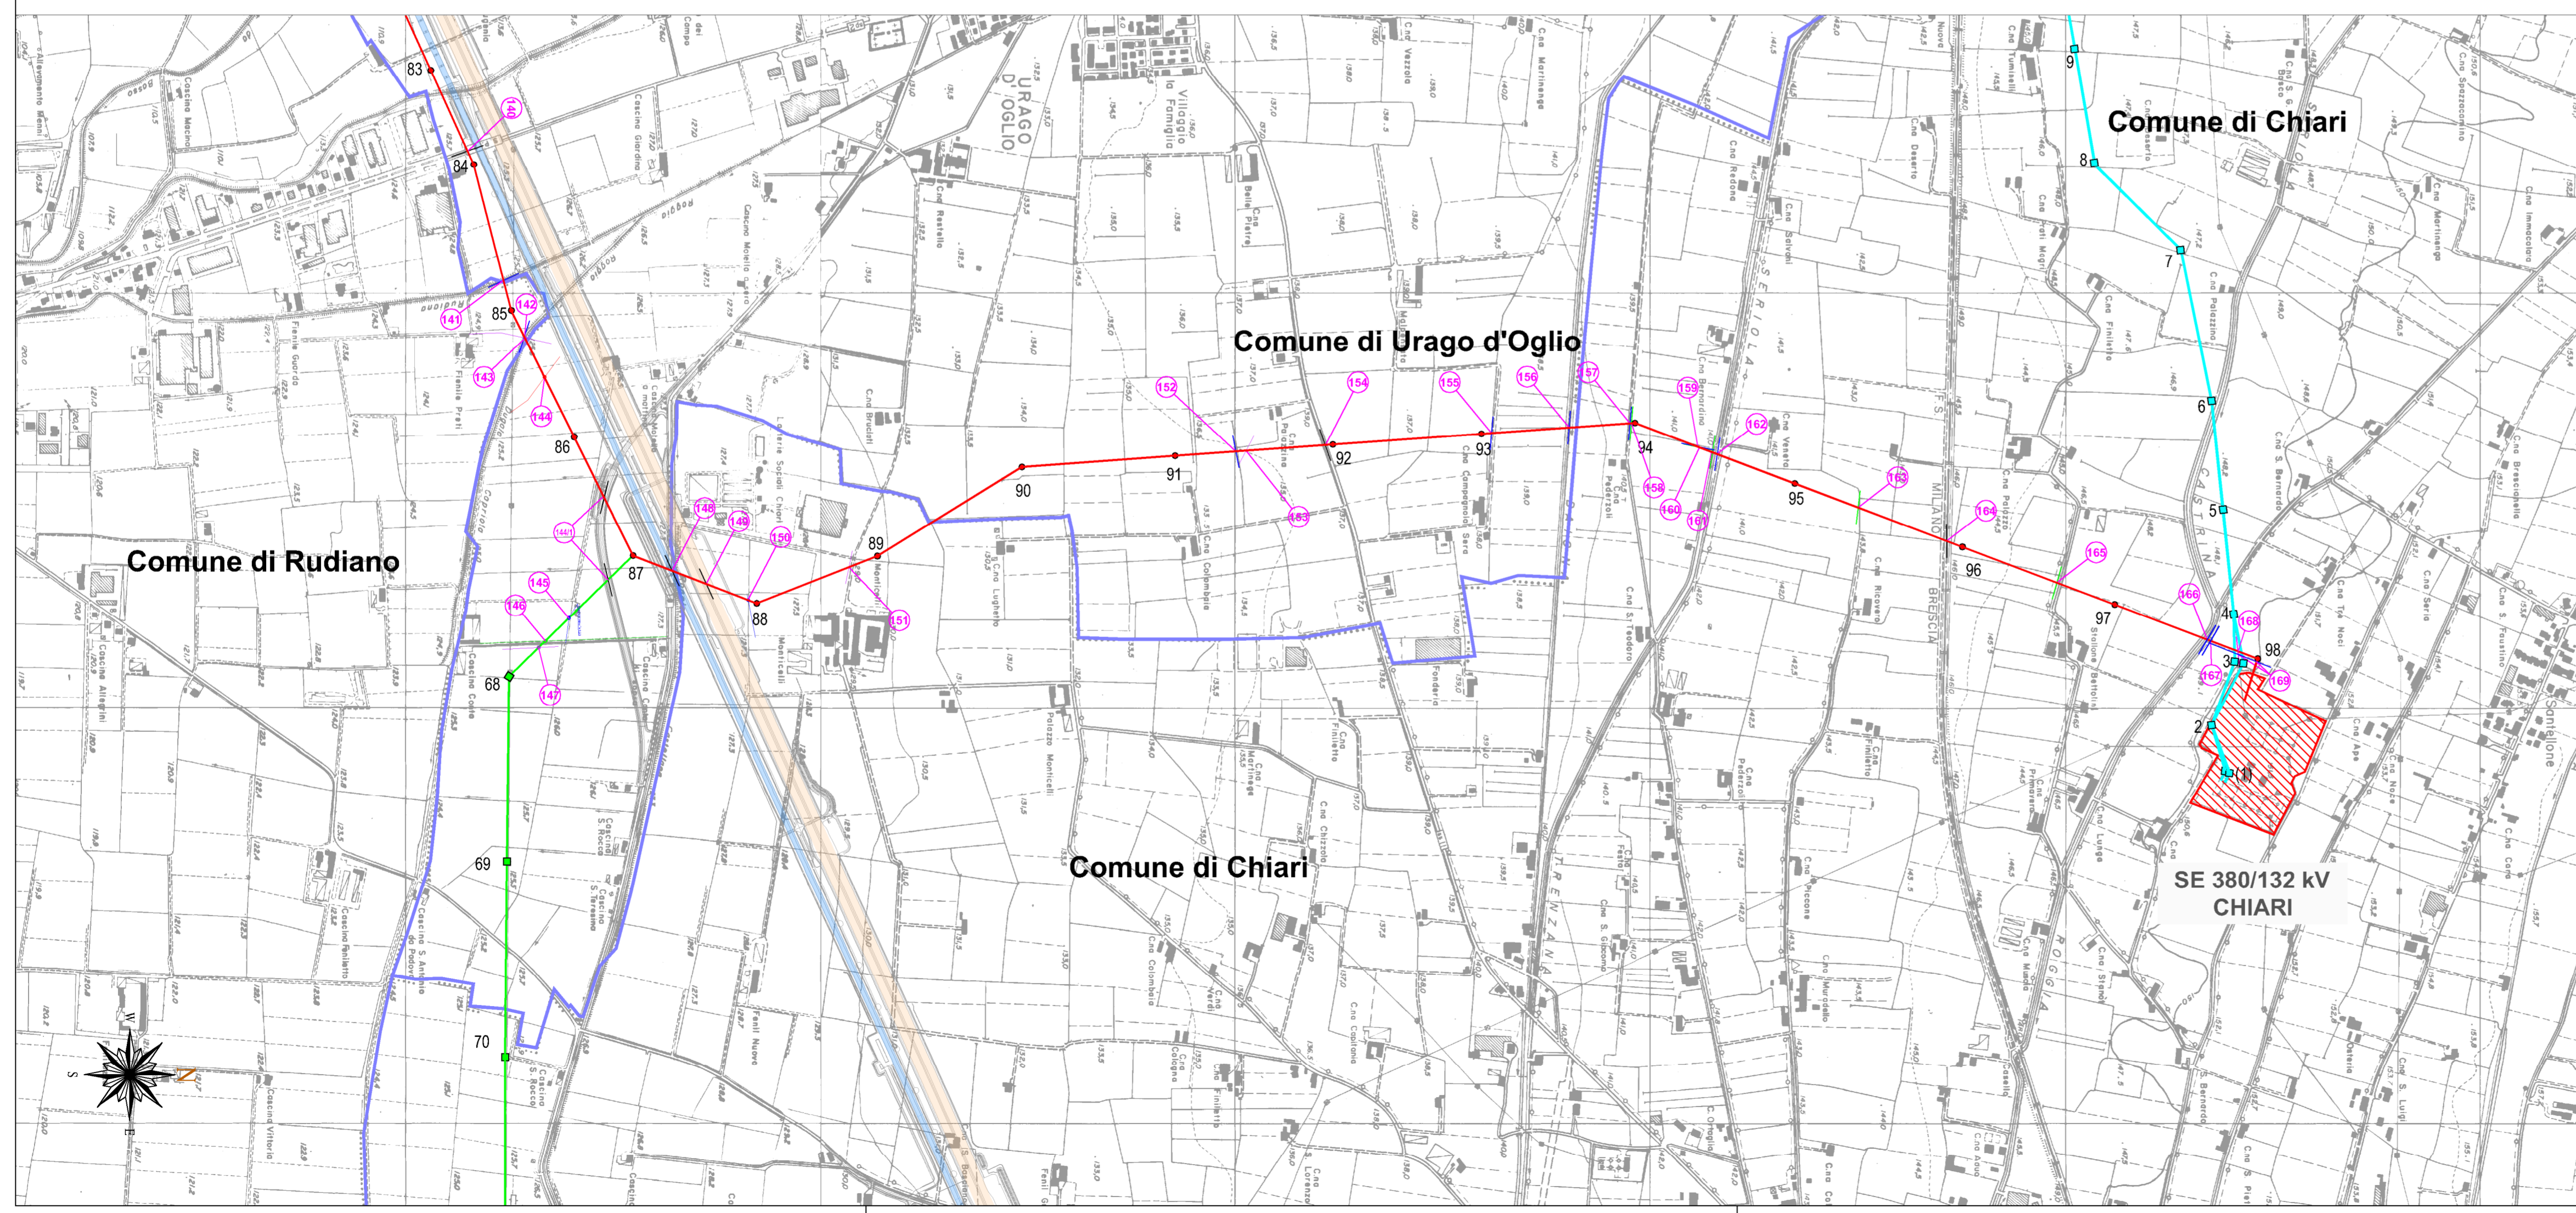

Terna Rete Italia S.p.A.
 Direzione Ingegneria - Realizzazione
 Area Progettazione e Realizzazione Impianti - Nord Est
 Via San Cristoforo, 22 - 35129 PADOVA
IL RESPONSABILE
 Ing. Gaetano Pazienza

REVISIONI	TIPOLOGIA DELL'ELABORATO	CODIFICA DELL'ELABORATO	Terna Rete Italia S.p.A. - Terna Group		
01	28/03/2014	Approfondimento su opere intermedie	Zucconi L.	Carera M.	Pizzardi G.
00	30/10/2013	Prima emissione	Studio Ing. Zucconi	ING-REL-APR-INE	ING-REL-APR-INE
N.	DATA	DESCRIZIONE	ELABORATO	VERIFICATO	APPROVATO
Corografia		DEBR11002CRX00207			
PROGETTO		TITOLO			
RICAVATO DAL DOC. TERNA		RIQUALIFICAZIONE A 380 kV DELL'ELETTRODOTTO AEREO "CASSANO-RIC. OVEST BRESCIA" NELLA TRATTA COMPRESA TRA LE CITTÀ DI CASSANO D'ADDA E CHIARI ED OPERE CONNESSE			
CLASSIFICAZIONE DI SICUREZZA		PIANO TECNICO DELLE OPERE - PARTE PRIMA Corografia con opere attraversate			
NOME DEL FILE	SCALA CAD	FORMATO	SCALA	FOGLIO	
DEBR11002CRX00207_01.dwg	1 unità = 1 m	A1	1 : 10.000	3 / 3	
<small>Questo documento contiene informazioni di proprietà Terna Rete Italia S.p.A. e deve essere utilizzato esclusivamente dai destinatari in relazione alle finalità per le quali è stato ricevuto. È vietata qualsiasi forma di riproduzione o di divulgazione senza l'esplicito consenso di Terna Rete Italia S.p.A. This document contains information proprietary to Terna Rete Italia S.p.A. and it will have to be used exclusively for the purposes for which it has been furnished. Whichever shape of spreading or reproduction without the written permission of Terna Rete Italia S.p.A. is prohibited.</small>					