




LIMITE DI DISEGNO

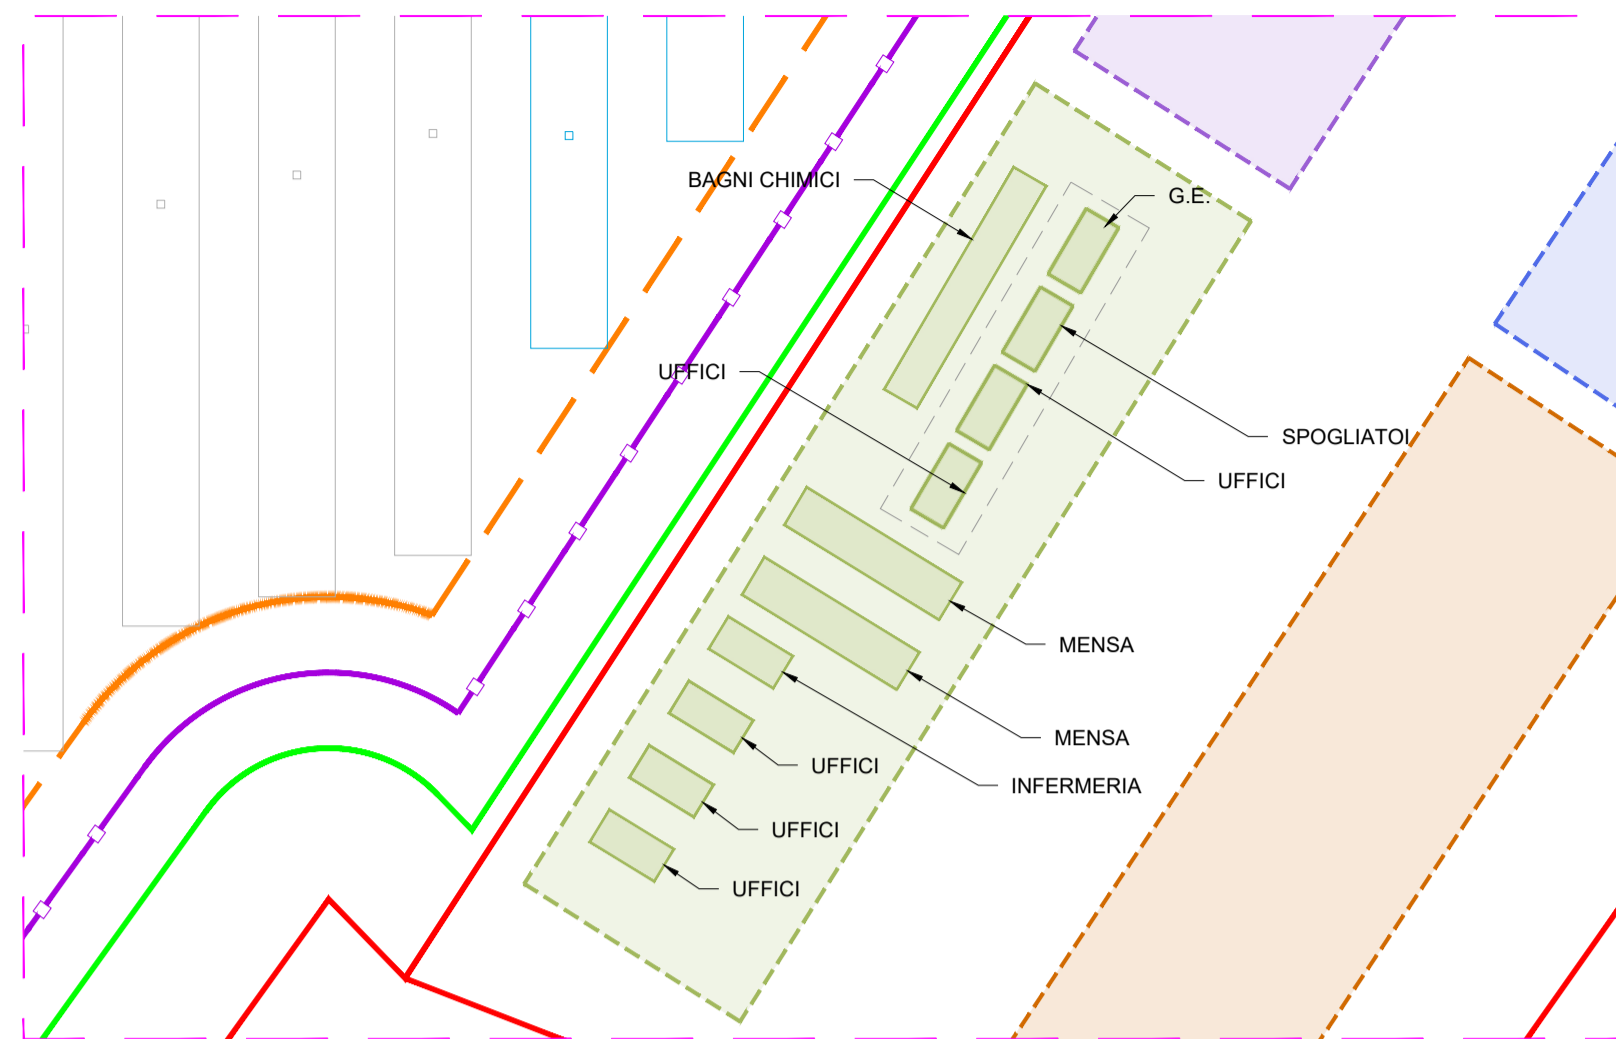



DETTAGLIO AREA DI SERVIZIO
LIMITATA
SCALA 1:500

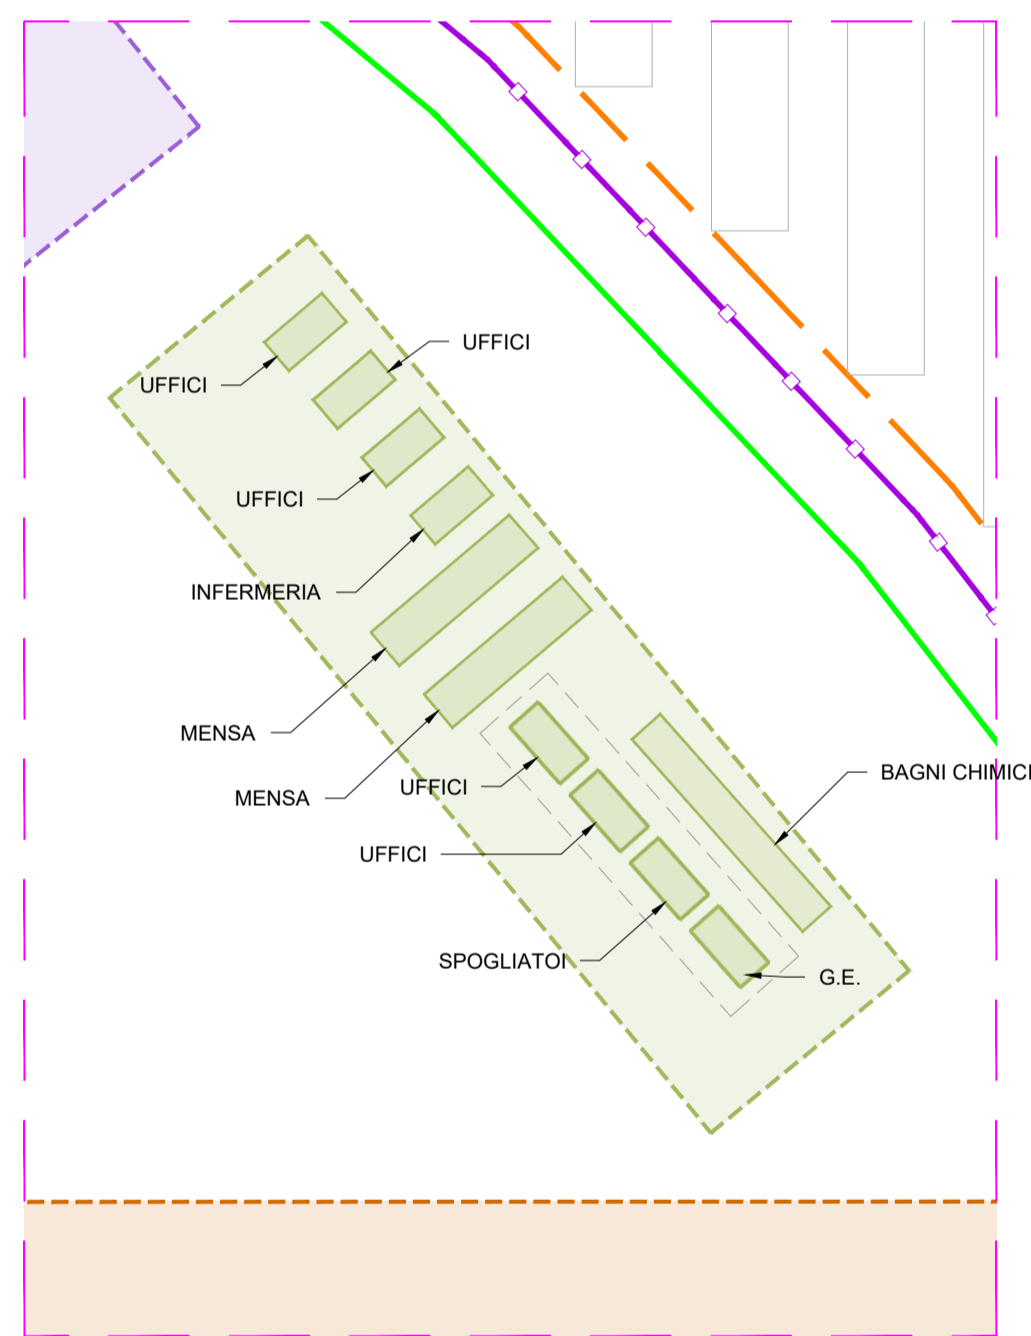

DETTAGLIO AREA DI SERVIZIO
LIMITATA
SCALA 1:500

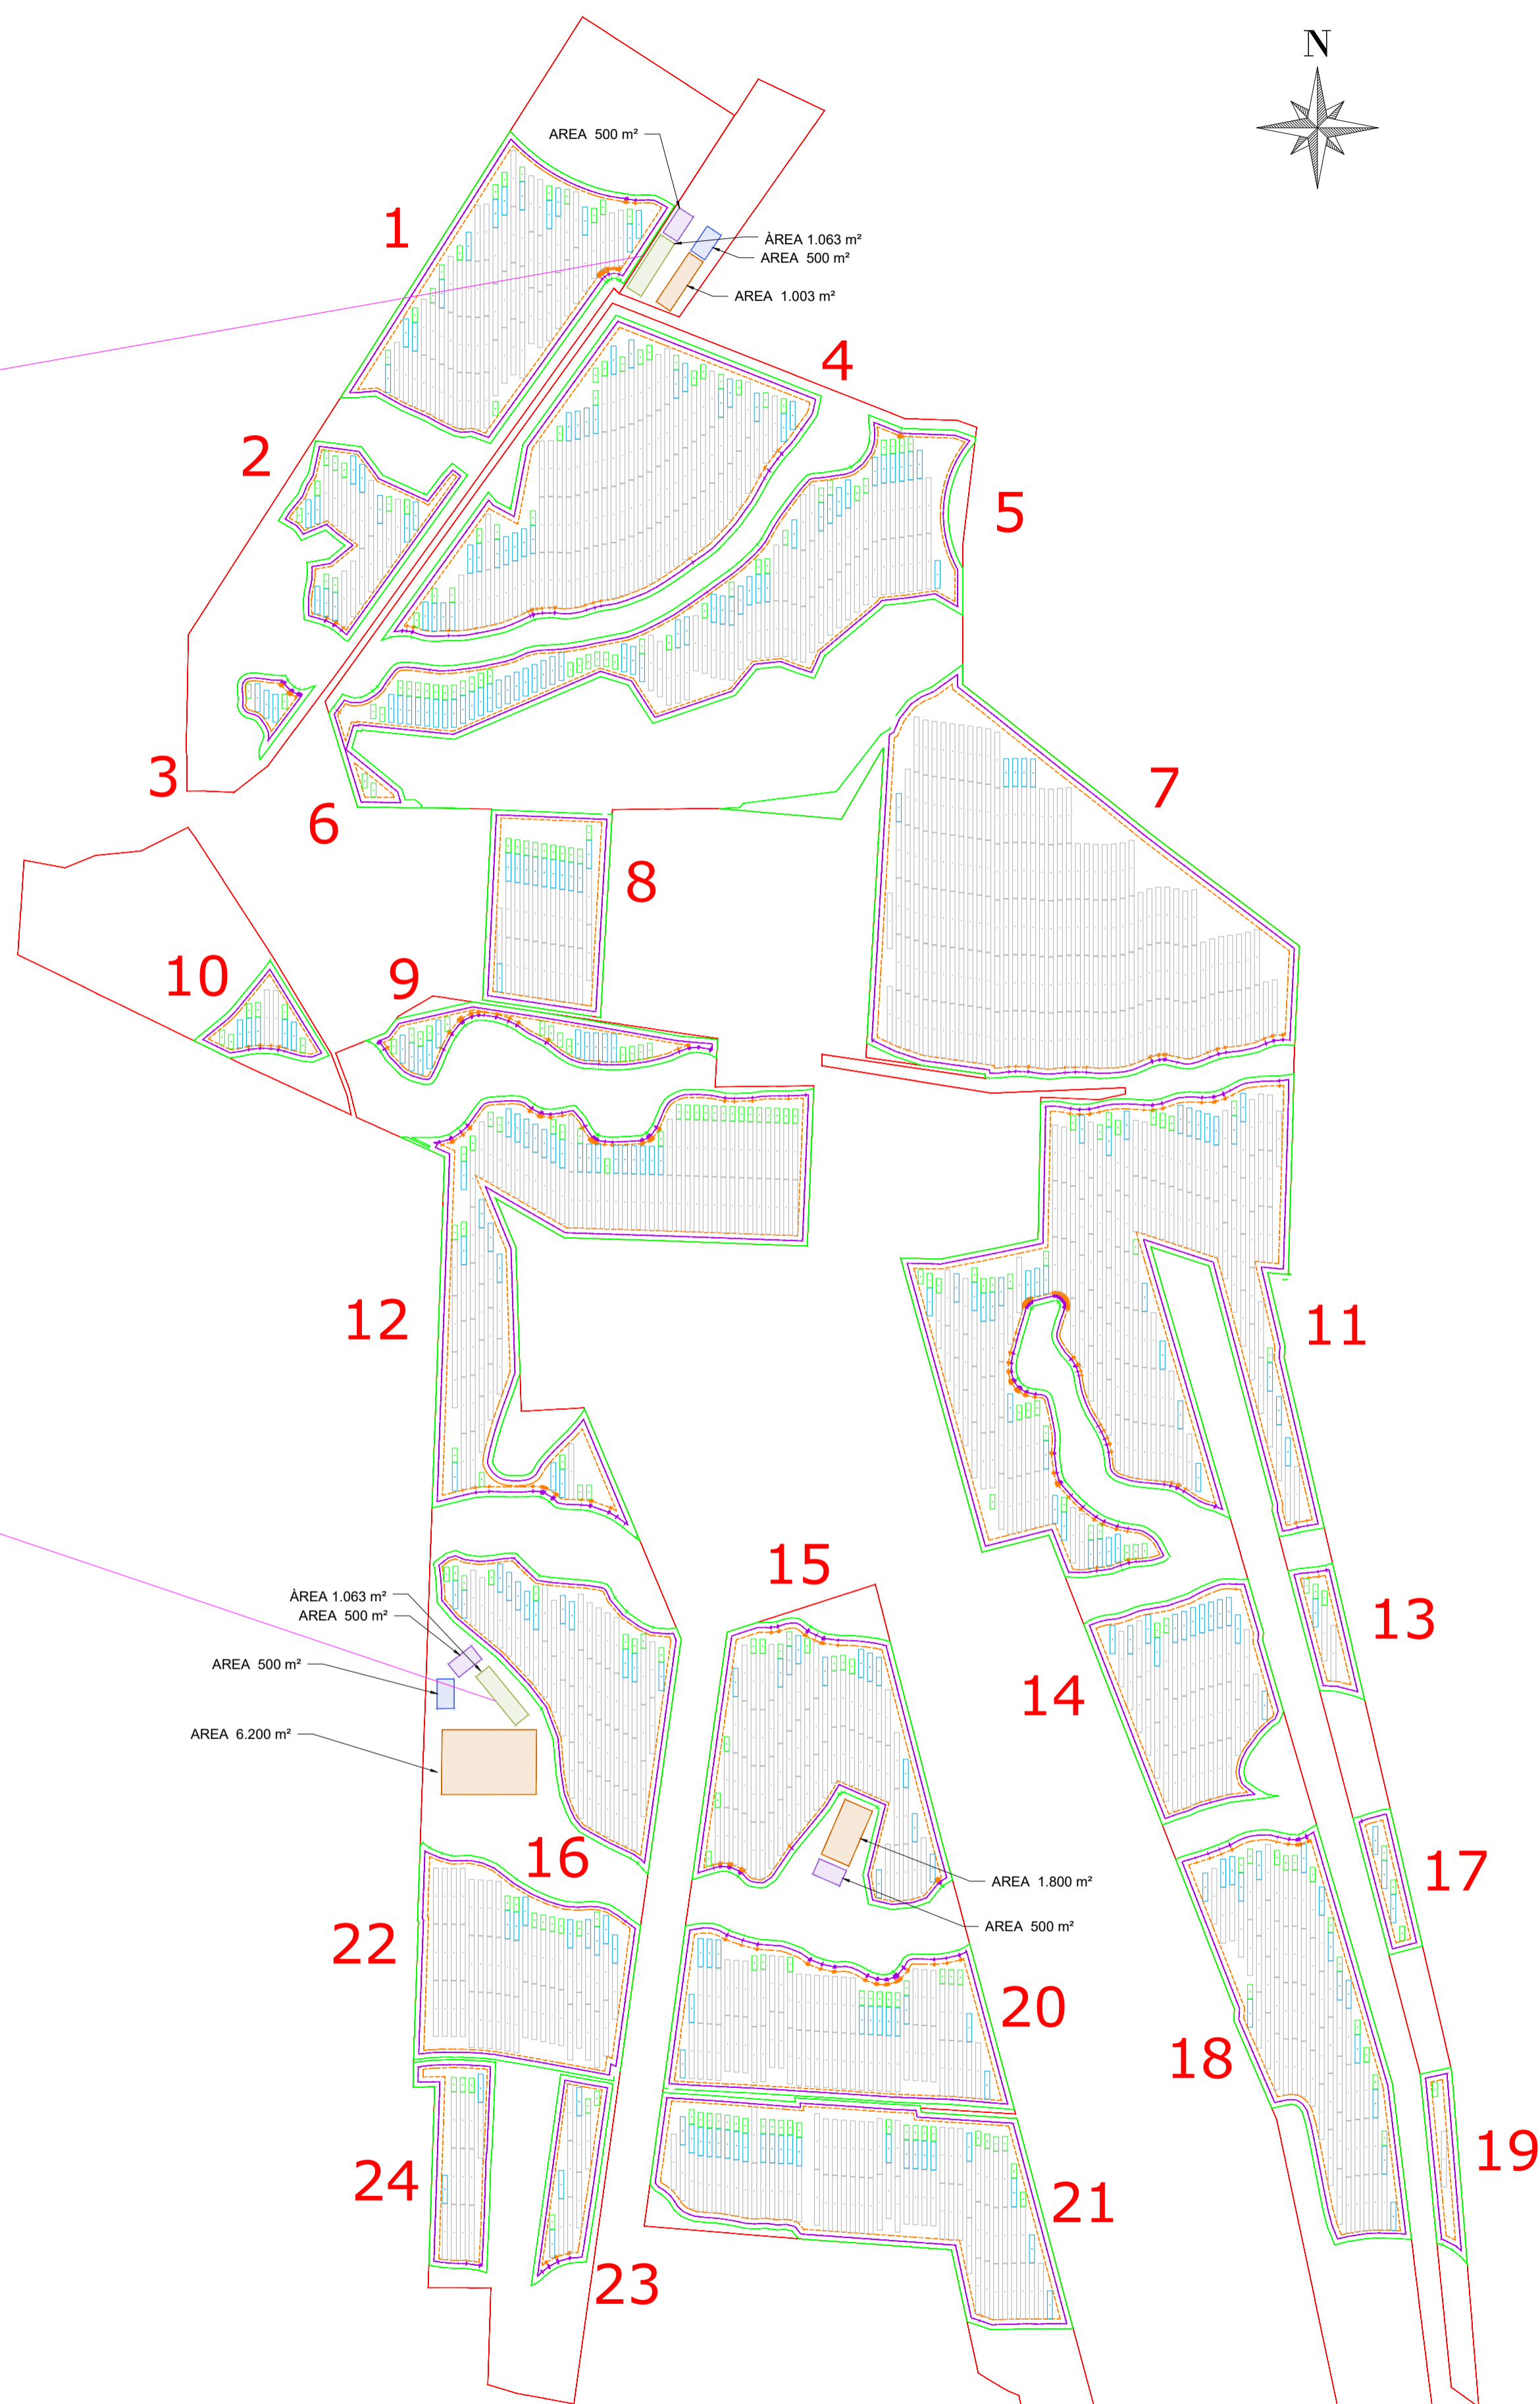

VISTA IN PIANTA
DETTAGLIO 2
SCALA 1:1.500

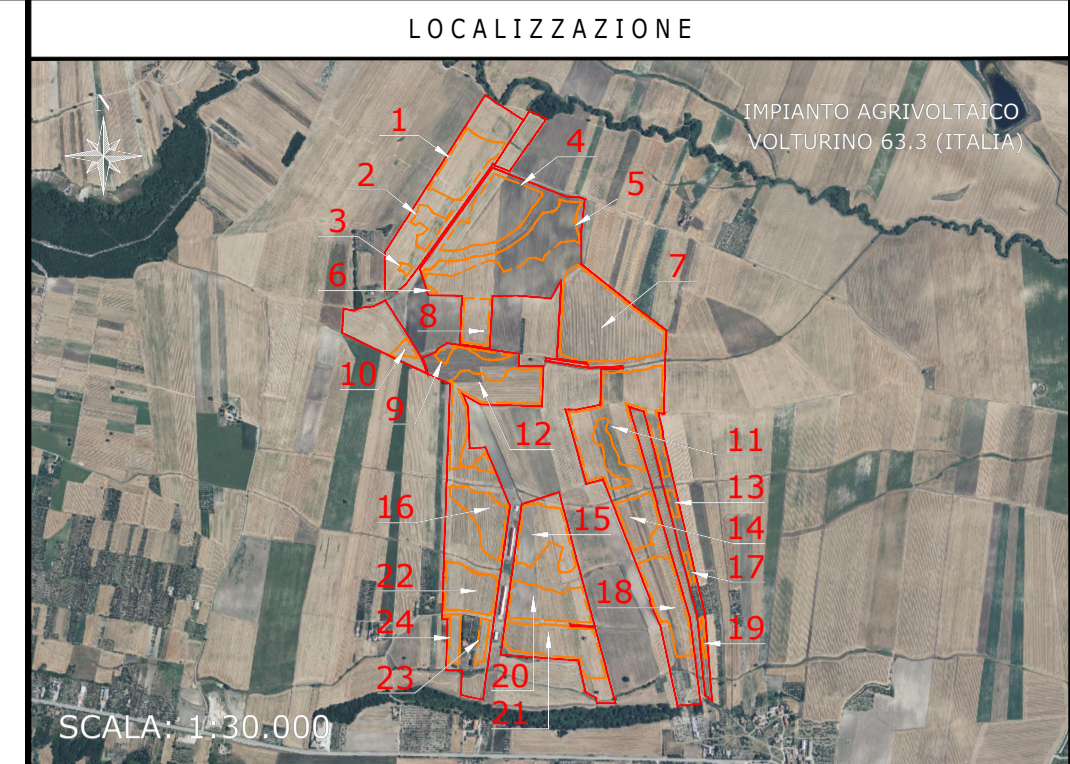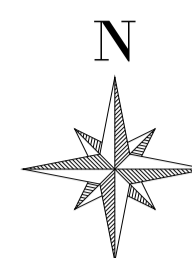

NOTE / TIMBRI

PROGETTISTI

Responsabile tecnico
Ingegnere
Maurizio De Donno
(per NRG Plus Italia S.r.l.)
mdedonno@nrgplus.global



LEGENDA

- LIMITE LOTTO
- FASCIA DI MITIGAZIONE
- RECINZIONE
- PV AREA
- VIABILITÀ INTERNA
- VIABILITÀ ESTERNA
- INGRESSO
- PORTONE D' ACCESSO
- CABINA DI RICEZIONE SEZIONAMENTO E CONTROLLO
- CABINA TRASFORMAZIONE MT/BT 3.300 kVA
- CABINA TRASFORMAZIONE MT/BT 6.600 kVA
- PANNELLI FOTOVOLTAICI VELA 2P48
- PANNELLI FOTOVOLTAICI VELA 2P24
- PANNELLI FOTOVOLTAICI VELA 2P12
- 1-2-... IDENTIFICAZIONE AREA MODULI FOTOVOLTAICI
- 1-2-... IDENTIFICAZIONE CABINA TRASFORMAZIONE BT/MT
- CABINA STOCCAGGIO MATERIALE
- AREA DEPOSITO MATERIALE
- AREA LAVORI DI PREASSEMBLAGGIO
- AREA DI SERVIZIO LIMITATA
- AREA DI SCARICO
- AREA DI PARCHEGGI

REV	DATA	DESCRIZIONE	PREP.	DISEG.	VERIF.	APPR.
0	06/06/24	EMISSIONE FINALE	C.M	E.A	A.M	M.DD
A	04/06/24	EMISSIONE INIZIALE	C.M	R.S	A.M	M.DD

IL PROMOTORE:
GREEN ENERGY 5 S.R.L.
C.F e P.IVA: 12767930964
Corso Europa 13
20122 - Milano (MI)
PEC: green.energy5.srl@legalmail.it
Codice Cliente:

PROGETTO:
IMPIANTO AGRIVOLTAICO VOLTURINO 63.3

DOCUMENTI:
PIANO DISPOSIZIONE DI CANTIERE

LOCALIZZAZIONE	INFORMAZIONE DI PROGETTO	FASE
CITTA': VOLTURINO PROVINCIA: FOGGIA REGIONE: PUGLIA	SORGENTE: SOLARE PAC(MW): 63.3 PDC(MWp): 74,36	AREA(S): 81,41 GCR(%): 56,33
COORDINATE		PERMESSI

COORDINATE		DETTAGLI DI PROGETTO	
LAT: 41,50°	N.PAN: 118,032	N.INV: 234	PITCH(m): 9,00
LONG: 15,19°	P.PAN(W): 630	P.INV(KVA): 330/300	N.STR: 1.021 (2P48) 287 (2P24)
ALT(m): 300	STRU: TRACKER	INCL: +38,5°	280 (2P12)
PREPARATO	NOME	REGISTRAZIONE	FIRMA
DISEGNATO			
VERIFICATO			
APPROVATO			
DATA			
06/06/24			
06/06/24			
06/06/24			
06/06/24			

TAVOLA No	SCALA	IMPIANTO	D. T. S. DOC.	REV.	FASE	EMI.
1 DI 1	1:1.500	IMPIANTO	D. T. S. DOC.	REV.	FASE	EMI.

IMPIANTO AGRIVOLTAICO VOLTURINO 63.3
PIANO DISPOSIZIONE DI CANTIERE
DIMENSIONI IN m / SCALA 1:1.500