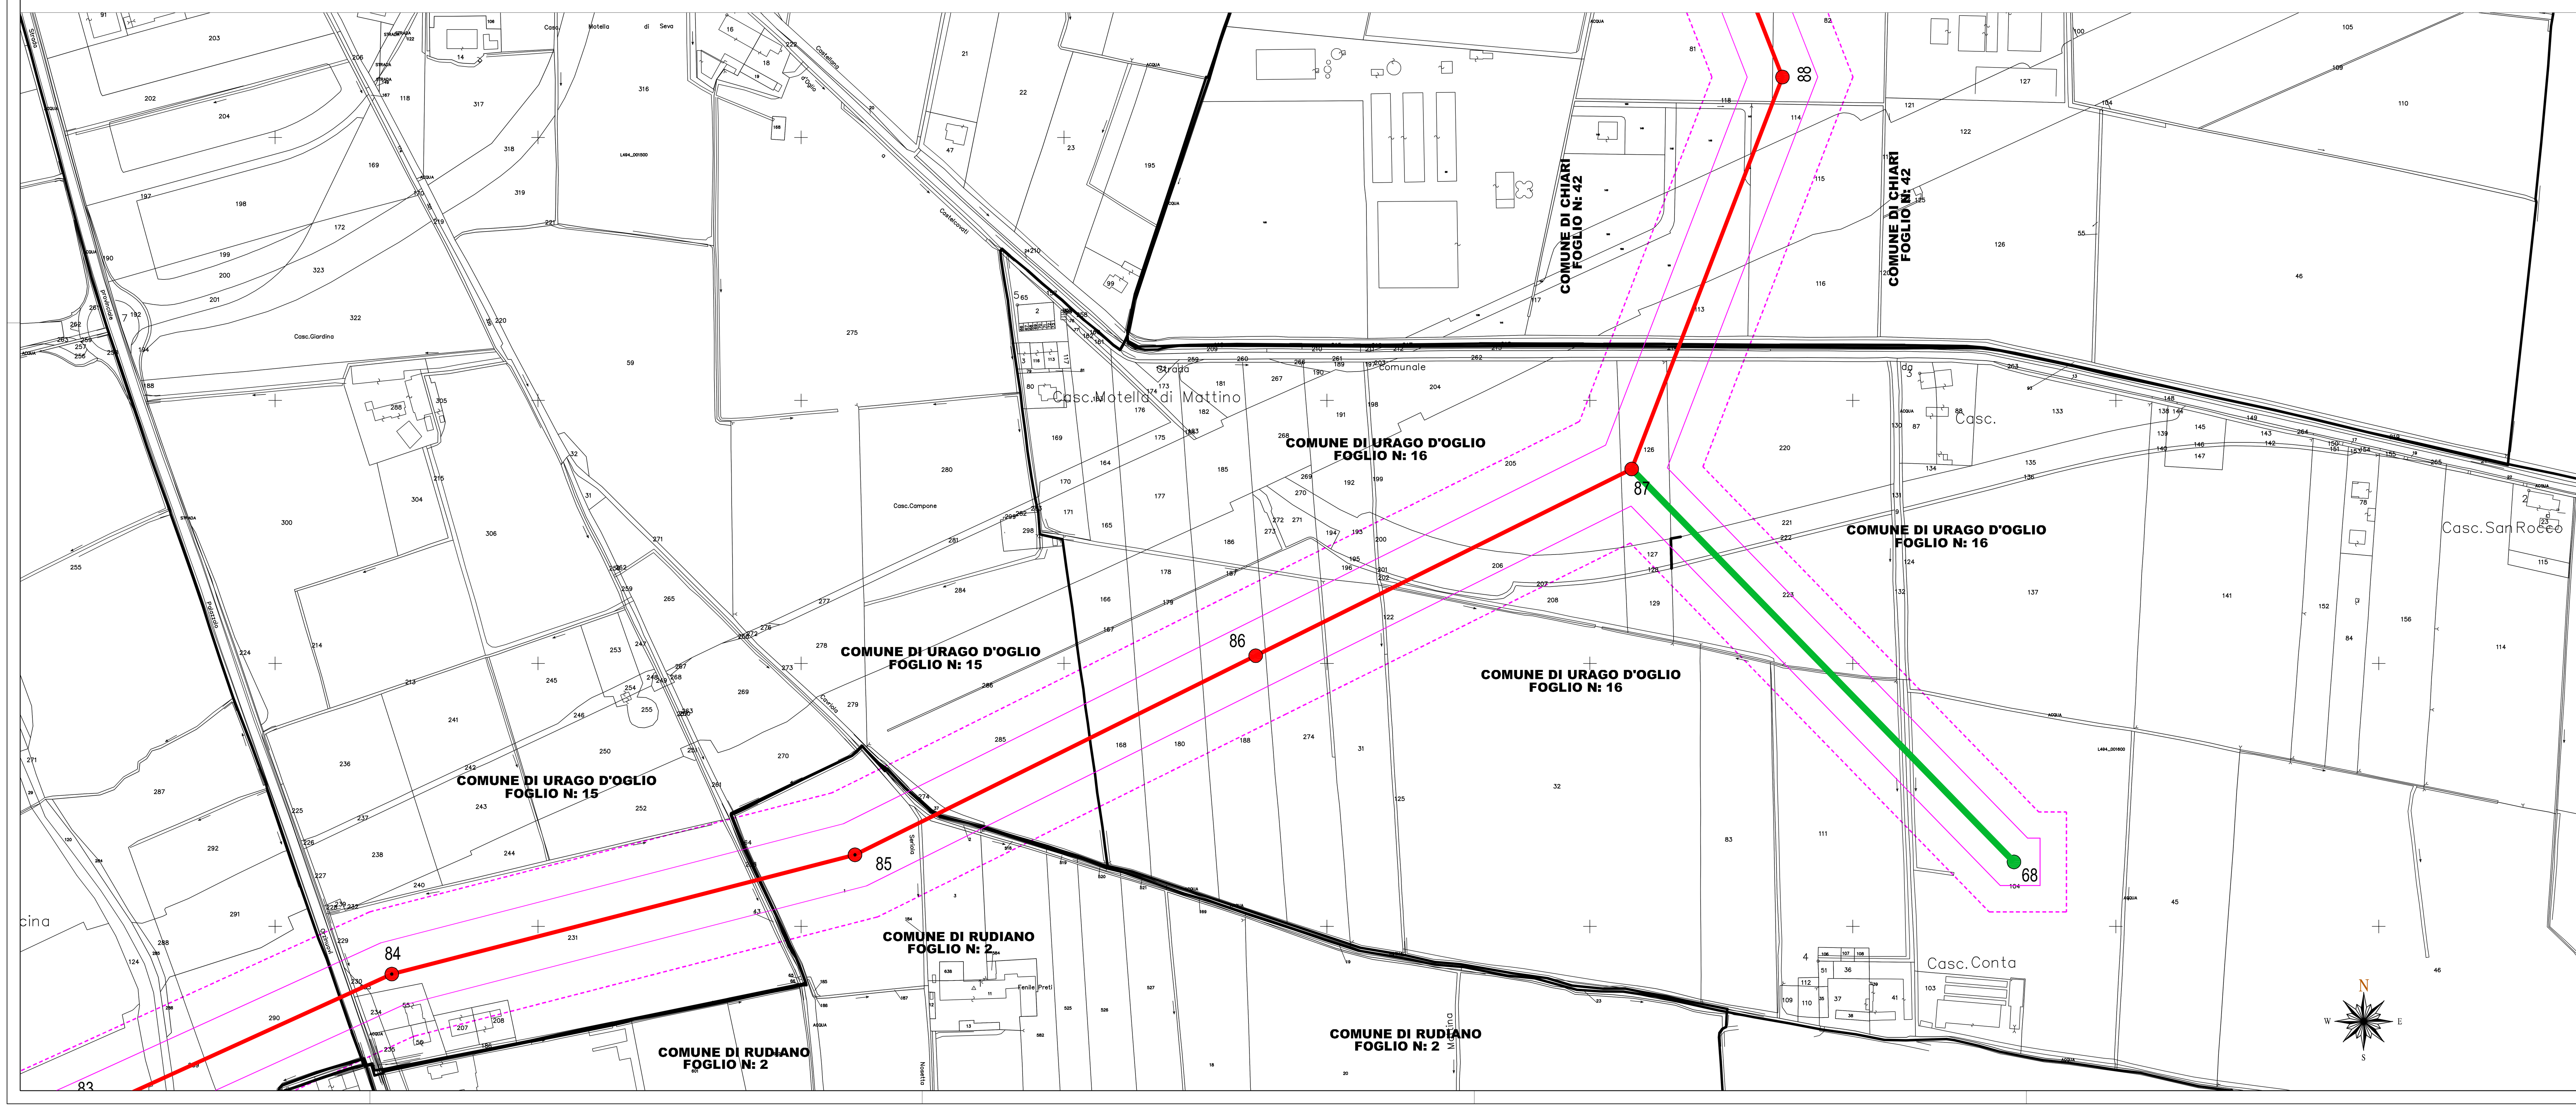

LEGENDA

- Limite area impegnata
- Limite area potenzialmente impegnata
- Elettrodotti 380 kV oggetto di intervento
- Elettrodotti 220 kV oggetto di intervento
- Elettrodotti 132 kV oggetto di intervento
- Sostegno 380 kV esistente (rappresentazione fuori scala)
- Sostegno 380 kV di nuova realizzazione (rappresentazione fuori scala)
- Sostegno 220 kV di nuova realizzazione (rappresentazione fuori scala)
- Sostegno 132 kV esistente (rappresentazione fuori scala)
- Sostegno 132 kV di nuova realizzazione (rappresentazione fuori scala)
- n° Numero di riferimento del sostegno
- Limiti foglio catastale

ORDINE INGEGNERI PROVINCIA DI TREVISO
Dott. Ing. LUCIANO ZUCCOLO
A 875

Terna Rete Italia S.p.A.
Direzione Ingegneria - Realizzazione
Area Progettazione e Realizzazione Impianti - Nord Est
Via San Crispino, 22 - 35129 PADOVA
IL RESPONSABILE
Ing. Gaetano Pazienza

REVISIONI					
02	19/05/2014	Correzione simboli grafici	Zuccolo L. Studio Ing. Zuccolo	Caneva M. ING-REA-APRI-NE	Pazienza G. ING-REA-APRI-NE
01	28/03/2014	Aprofondimento su opere interferenti	Zuccolo L. Studio Ing. Zuccolo	Caneva M. ING-REA-APRI-NE	Pazienza G. ING-REA-APRI-NE
00	30/10/2013	Prima Emissione	Zuccolo L. Studio Ing. Zuccolo	Caneva M. ING-REA-APRI-NE	Pazienza G. ING-REA-APRI-NE
N.	DATA	DESCRIZIONE	ELABORATO	VERIFICATO	APPROVATO

TIPOLOGIA DELL'ELABORATO	CODIFICA DELL'ELABORATO
Planimetria catastale	DEBR11002CRX00210

Terna Rete Italia — TERNA GROUP

PROGETTO	TITOLO
RICAVATO DAL DOC. TERNA	RIQUALIFICAZIONE A 380 kV DELL'ELETTRODOTTO AEREO "CASSANO-RIC. OVEST BRESCIA" NELLA TRATTA COMPRESA TRA LE CITTA' DI CASSANO D'ADDA E CHIARI ED OPERE CONNESSE
CLASSIFICAZIONE DI SICUREZZA	Documentazione catastale ai fini dell'apposizione del vincolo preordinato all'asservimento coattivo - Planimetria catastale

NOME DEL FILE	SCALA CAD	FORMATO	SCALA	FOGLIO
DEBR11002CRX00210_02.dwg	1 unità = 1 m	A0	1 : 2.000	8 / 9

Questo documento contiene informazioni di proprietà Terna Rete Italia S.p.A. e deve essere utilizzato esclusivamente dal destinatario in relazione alle finalità per le quali è stato ricevuto. E' vietata qualsiasi forma di riproduzione o di divulgazione senza l'esplicito consenso di Terna Rete Italia S.p.A.
This document contains information proprietary to Terna Rete Italia S.p.A. and it will have to be used exclusively for the purposes for which it has been furnished. Whichever shape of spreading or reproduction without the written permission of Terna Rete Italia S.p.A. is prohibit.