



# Planimetria Opere di Mitigazione - Tratto A

Scala 1:500

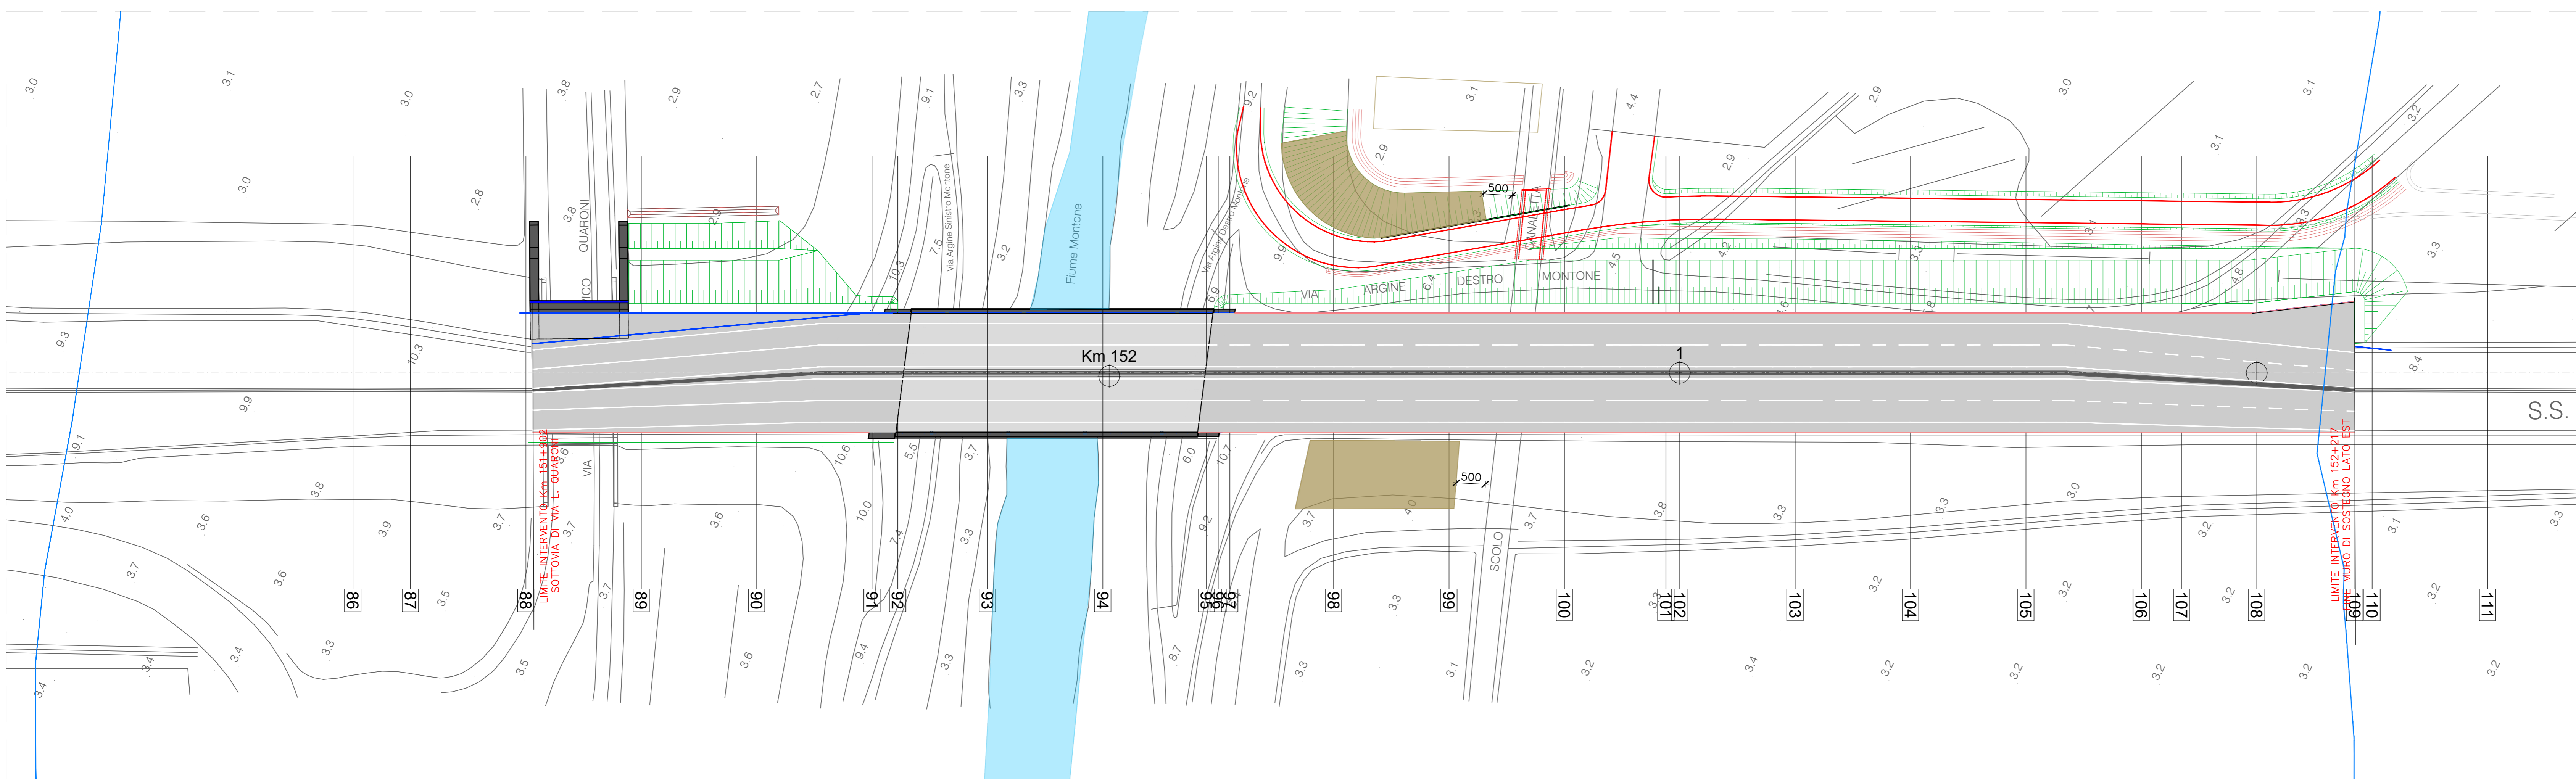


# Sezione Tipo Opere di Mitigazione

Scala 1:500

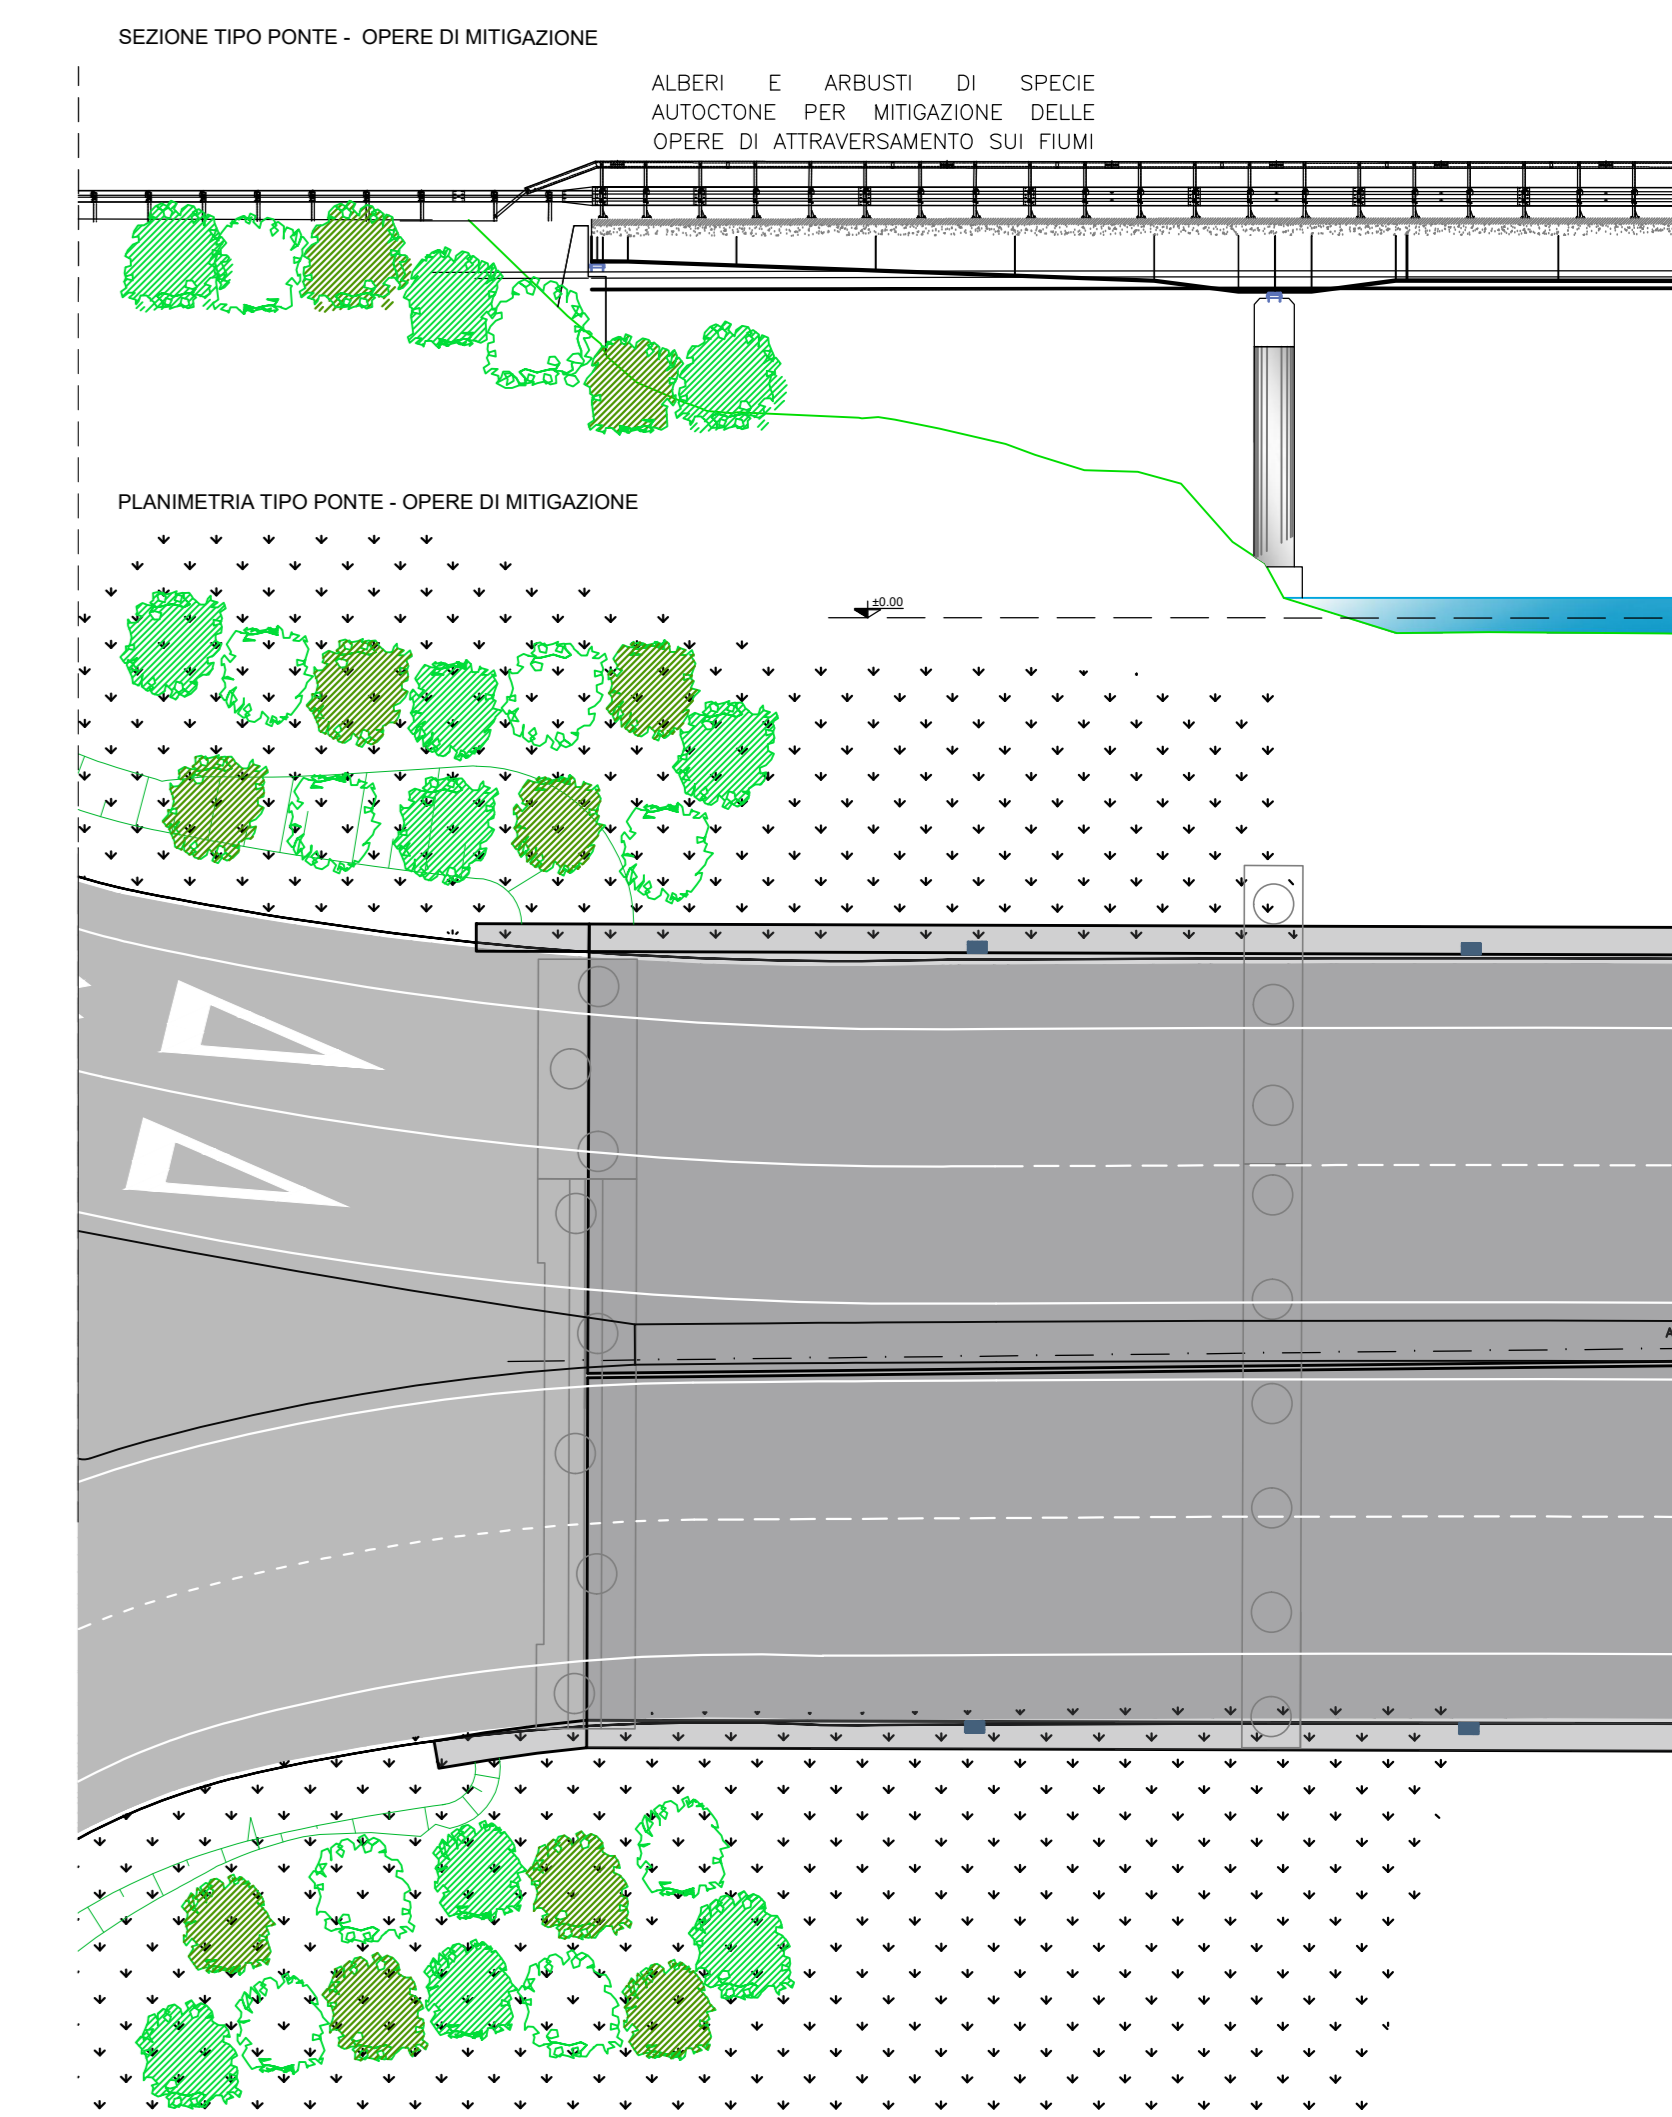

# Planimetria Opere di Mitigazione - Tratto B

Scala 1:500

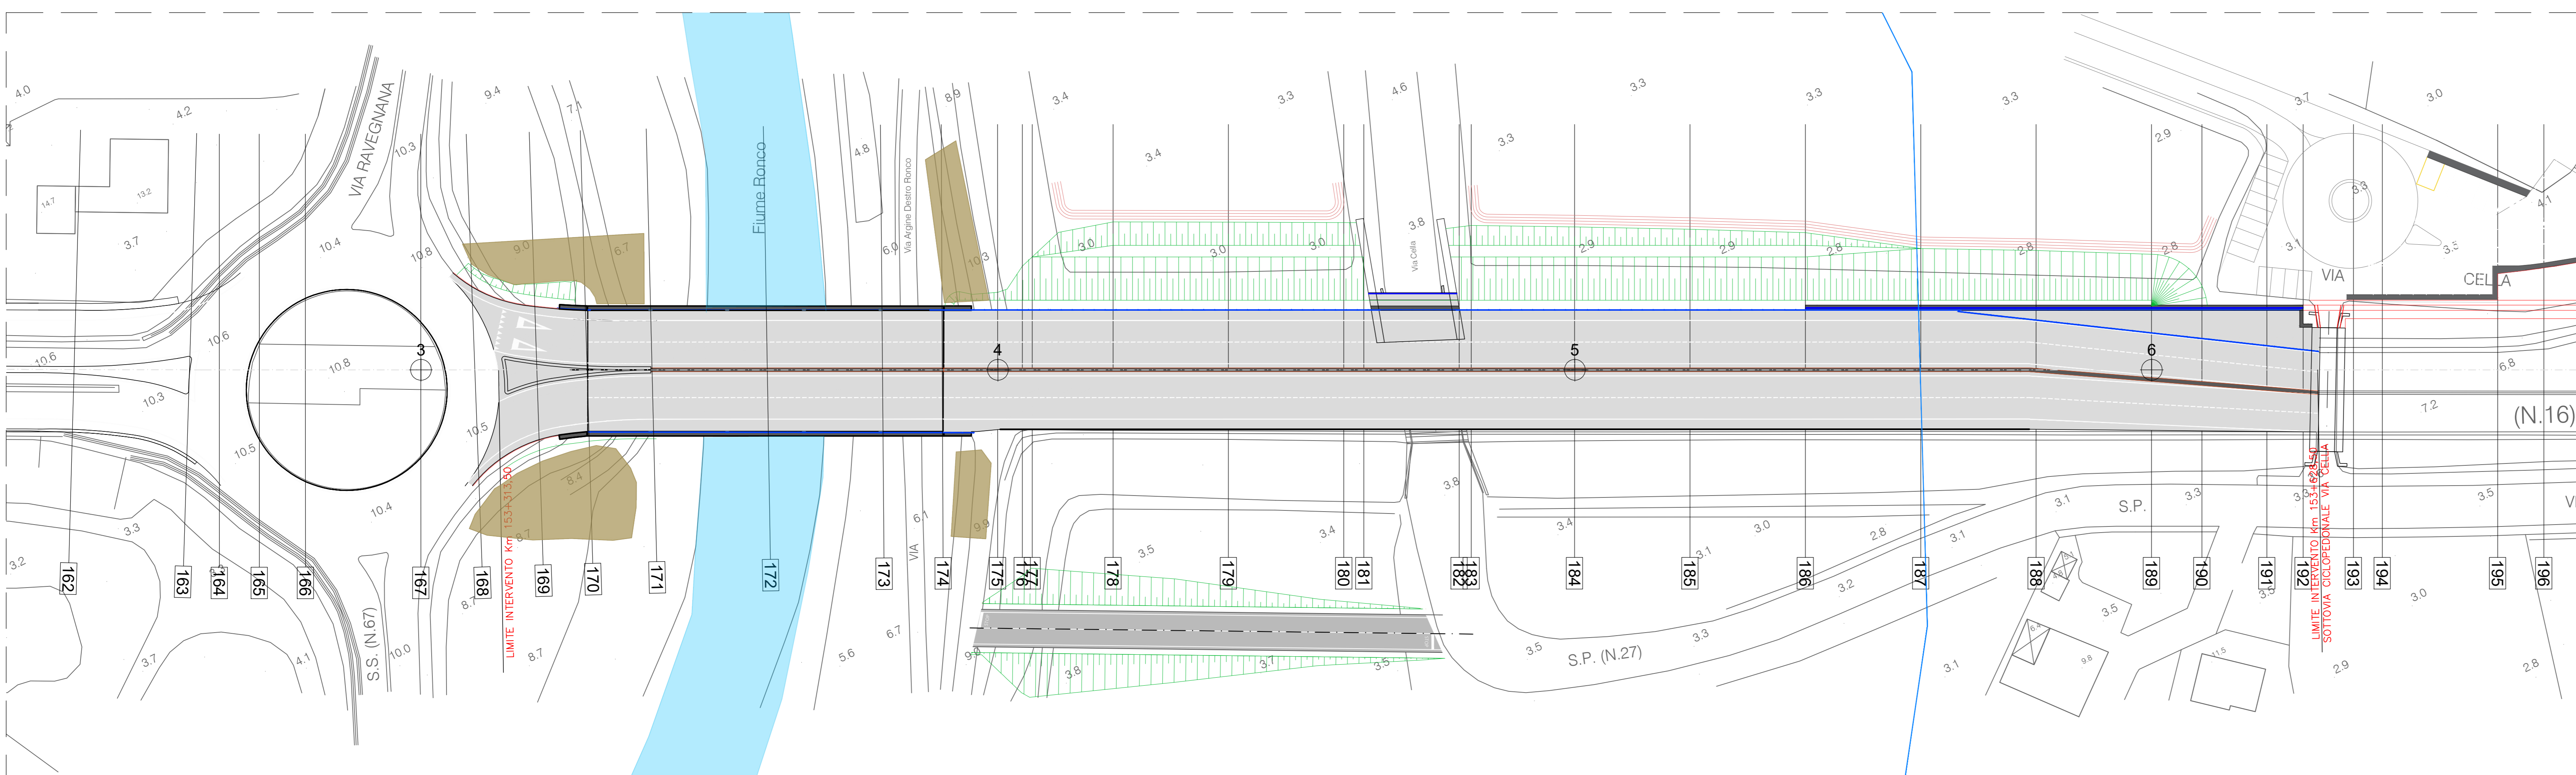

## LEGENDA

-  Fascia di rispetto fluviale
-  Aree per mitigazione opere di attraversamento sui fiumi
-  Sanguinella
-  Corniolo
-  Frangola

**anos** S.p.A. — Gruppo Ferrovie dello Stato Italiano  
Società con socio unico soggetto all'attività di direzione e coordinamento di Ferrovie dello Stato Italiano S.p.A. e concessionaria ai sensi del D.L. 138/2002 (convertito con L. 178/2002)

Struttura Territoriale Emilia Romagna  
Viale A. Masini, 8 - 40126 Bologna T [+39] 051 6301111 - F [+39] 051 244970  
Pec: anos.emiliaromagna@postacert.stradeanos.it - www.stradeanos.it

**Miglioramento del collegamento tra SS16 "Adriatica" e SS309 Dir. "Romea" interventi di adeguamento della Tangenziale di Ravenna**  
**II STRALCIO**  
dal Km 151+902 al Km 152+217 e dal Km 153+313 al Km 153+628

**PROGETTO ESECUTIVO**

<p><b>PROGETTISTI:</b> Ing. Michele Boglietti</p> <p><b>IL GEOLOGO:</b> Dott. Gian Massimo Romagnoli</p> <p><b>COORDINATORE PER LA SICUREZZA IN FASE DI PROGETTAZIONE:</b> Geom. Maurizio Mezzalana</p> <p><b>VISTO: IL RESP. DEL PROCEDIMENTO:</b> Ing. Annalisa Lambertini</p> <p><b>PROTOCOLLO:</b> DATA</p>	<p><b>GRUPPO DI PROGETTAZIONE</b> Mandatario <b>sinergo</b> Strada Spa - Via Ce. Beato 100 - 00000 Roma (RM) - Tel. +39 061 5042111 - Fax +39 061 5042111 - www.sinergo.com</p> <p>Mandatario <b>AZ SRL</b> SOCIETÀ DI INGEGNERIA AZ S.r.l. Consulting &amp; Commercial Engineering Via S. Felice 4 - 40138 Bologna (BO) - Tel. +39 051 244970 - Fax +39 051 244971 - www.az.it</p> <p>Mandatario <b>PINI</b> INGEGNERIA Via S. Felice 4 - 40138 Bologna (BO) - Tel. +39 051 244970 - Fax +39 051 244971 - www.pini.com</p>
---	---

**AMBIENTE**  
Mitigazione Aree Fluviali

CODICE PROGETTO	NOME FILE	REVISIONE	SCALA
9185	230221 (Agg.2023)		1:500
C			
B	Revisione o seguito di verifica per validazione	05/2024	M.B. L.B. G.C.
A	Primo emissione	02/2024	L.A. L.B. G.C.
REV.	DESCRIZIONE	DATA	REDATTO VERIFICATO APPROVATO