


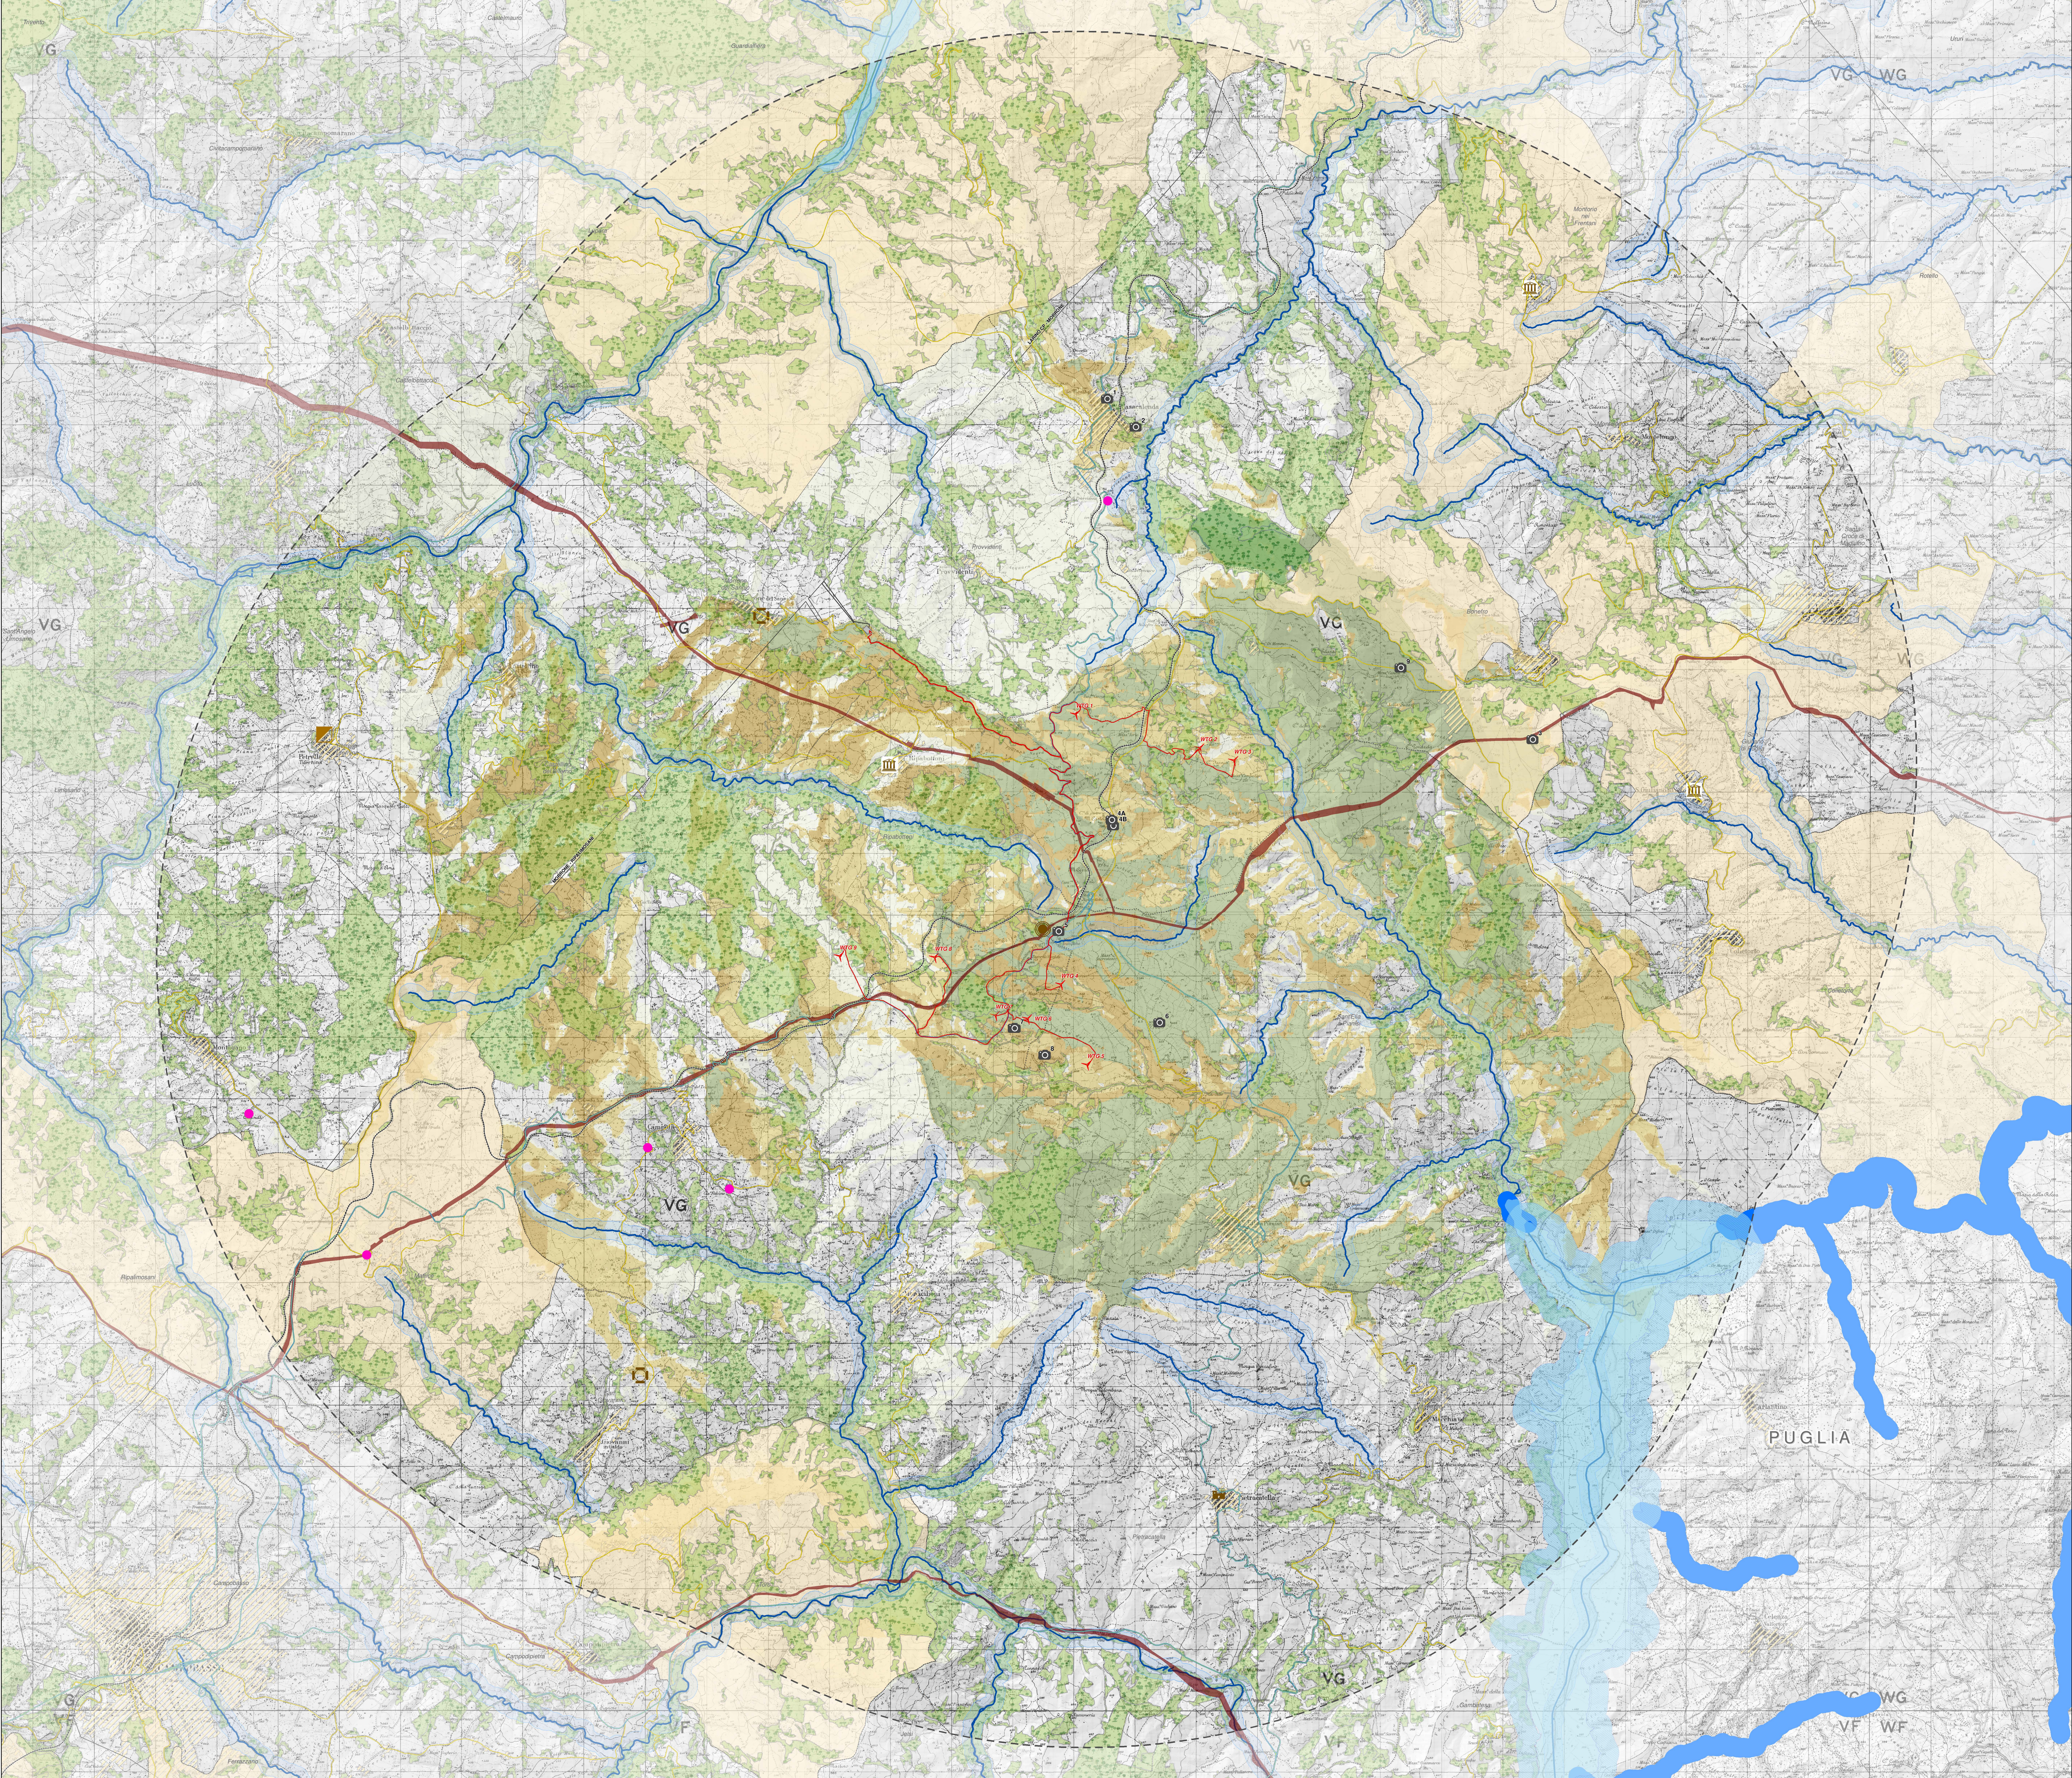

Carta della visibilità di dettaglio

Area di analisi dell'effetto visivo - 50 volte Hmax aerogeneratore : 11.150 m

Analisi di intervisibilità - numero di WTG visibili all'interno dell'area di analisi

0

1 - 2 WTG

3 - 4 WTG

5 - 6 WTG

7 - 8 WTG

9 WTG

Basi e canali di fruizione visiva

Rete stradale primaria

Rete stradale secondaria

Rete ferroviaria

Rete tratturale

Beni paesaggistici ex artt 136 e 142 DLgs 42/2004

Art. 136 - Immobili ed aree di notevole interesse pubblico

Art. 142 let b) - Territori contermini ai laghi compresi in una fascia della profondità di 300

Art. 142 let c) - Corsi d'acqua pubblici e relative sponde per una fascia di 150 metri

Art. 142 let f) - Parchi e riserve nazionali o regionali

Art. 142 let g) - Territori coperti da boschi e foreste

Beni culturali immobili di interesse dichiarato

Architettura religiosa

Castello, torre o fortificazione

Fabbricato o palazzo

Monumento archeologico

Tenuta

Loggia

Beni di interesse culturale non dichiarato

Masseria

Mete visive

Nuovi punti di vista fotografici con fotosimulazioni richiesti dal MIC

Aerogeneratori di progetto

Cavidotto di vettoramento

Cabine di consegna

Futura SE Terna

Fonti: ns. elaborazione

EN.IT

KNOW HOW, KNOW ENERGY

RIPABOTTONI - SANT'ELIA - MONACILIONI

REGIONE MOLISE

PROVINCIA DI CAMPOBASSO

IMPIANTO EOLICO DA 54 MW COMPOSTO DA N. 9 AEROGENERATORI RICADENTI NEI COMUNI DI RIPABOTTONI, SANT'ELIA A PIANISI E MONACILIONI IN PROVINCIA DI CAMPOBASSO, CON RELATIVE OPERE ED INFRASTRUTTURE

PROGETTO DEFINITIVO

CARTA DELL'INTERVISIBILITÀ DI DETTAGLIO

Proponente:

EN.IT s.r.l.
Via Antonio Locatelli n.1
37122 Verona
P.IVA 04642500237
www.enitspa.it
enitser@pec.enitspa.it

Progettazione:

WH Group s.r.l.
Via A. Locatelli n.1 - 37122 Verona (VR)
P.IVA 12336131003
ingegneria@enitgroup.eu

Ing. Antonio Tortaglio

Spazio riservato agli Enti:

File: 2022031_1_20_IntegrazioneMIC_ElaboratoC.pdf	Cod: 2022031	Scala: 1:35.000		
Rev.	Data	Descrizione	Redatto	Approvato
00	26/04/2024	Integrazione richiesta dal MIC MIC/MIC_SS PNRR_UO8/26/04/2024/0012514-P	A. Tartaglia	S.M. Caputo
1.20				

WH Group s.r.l. | Via A. Locatelli n.1 - 37122 Verona (VR) - P.IVA 12336131003 | ingegneria@enitgroup.eu