


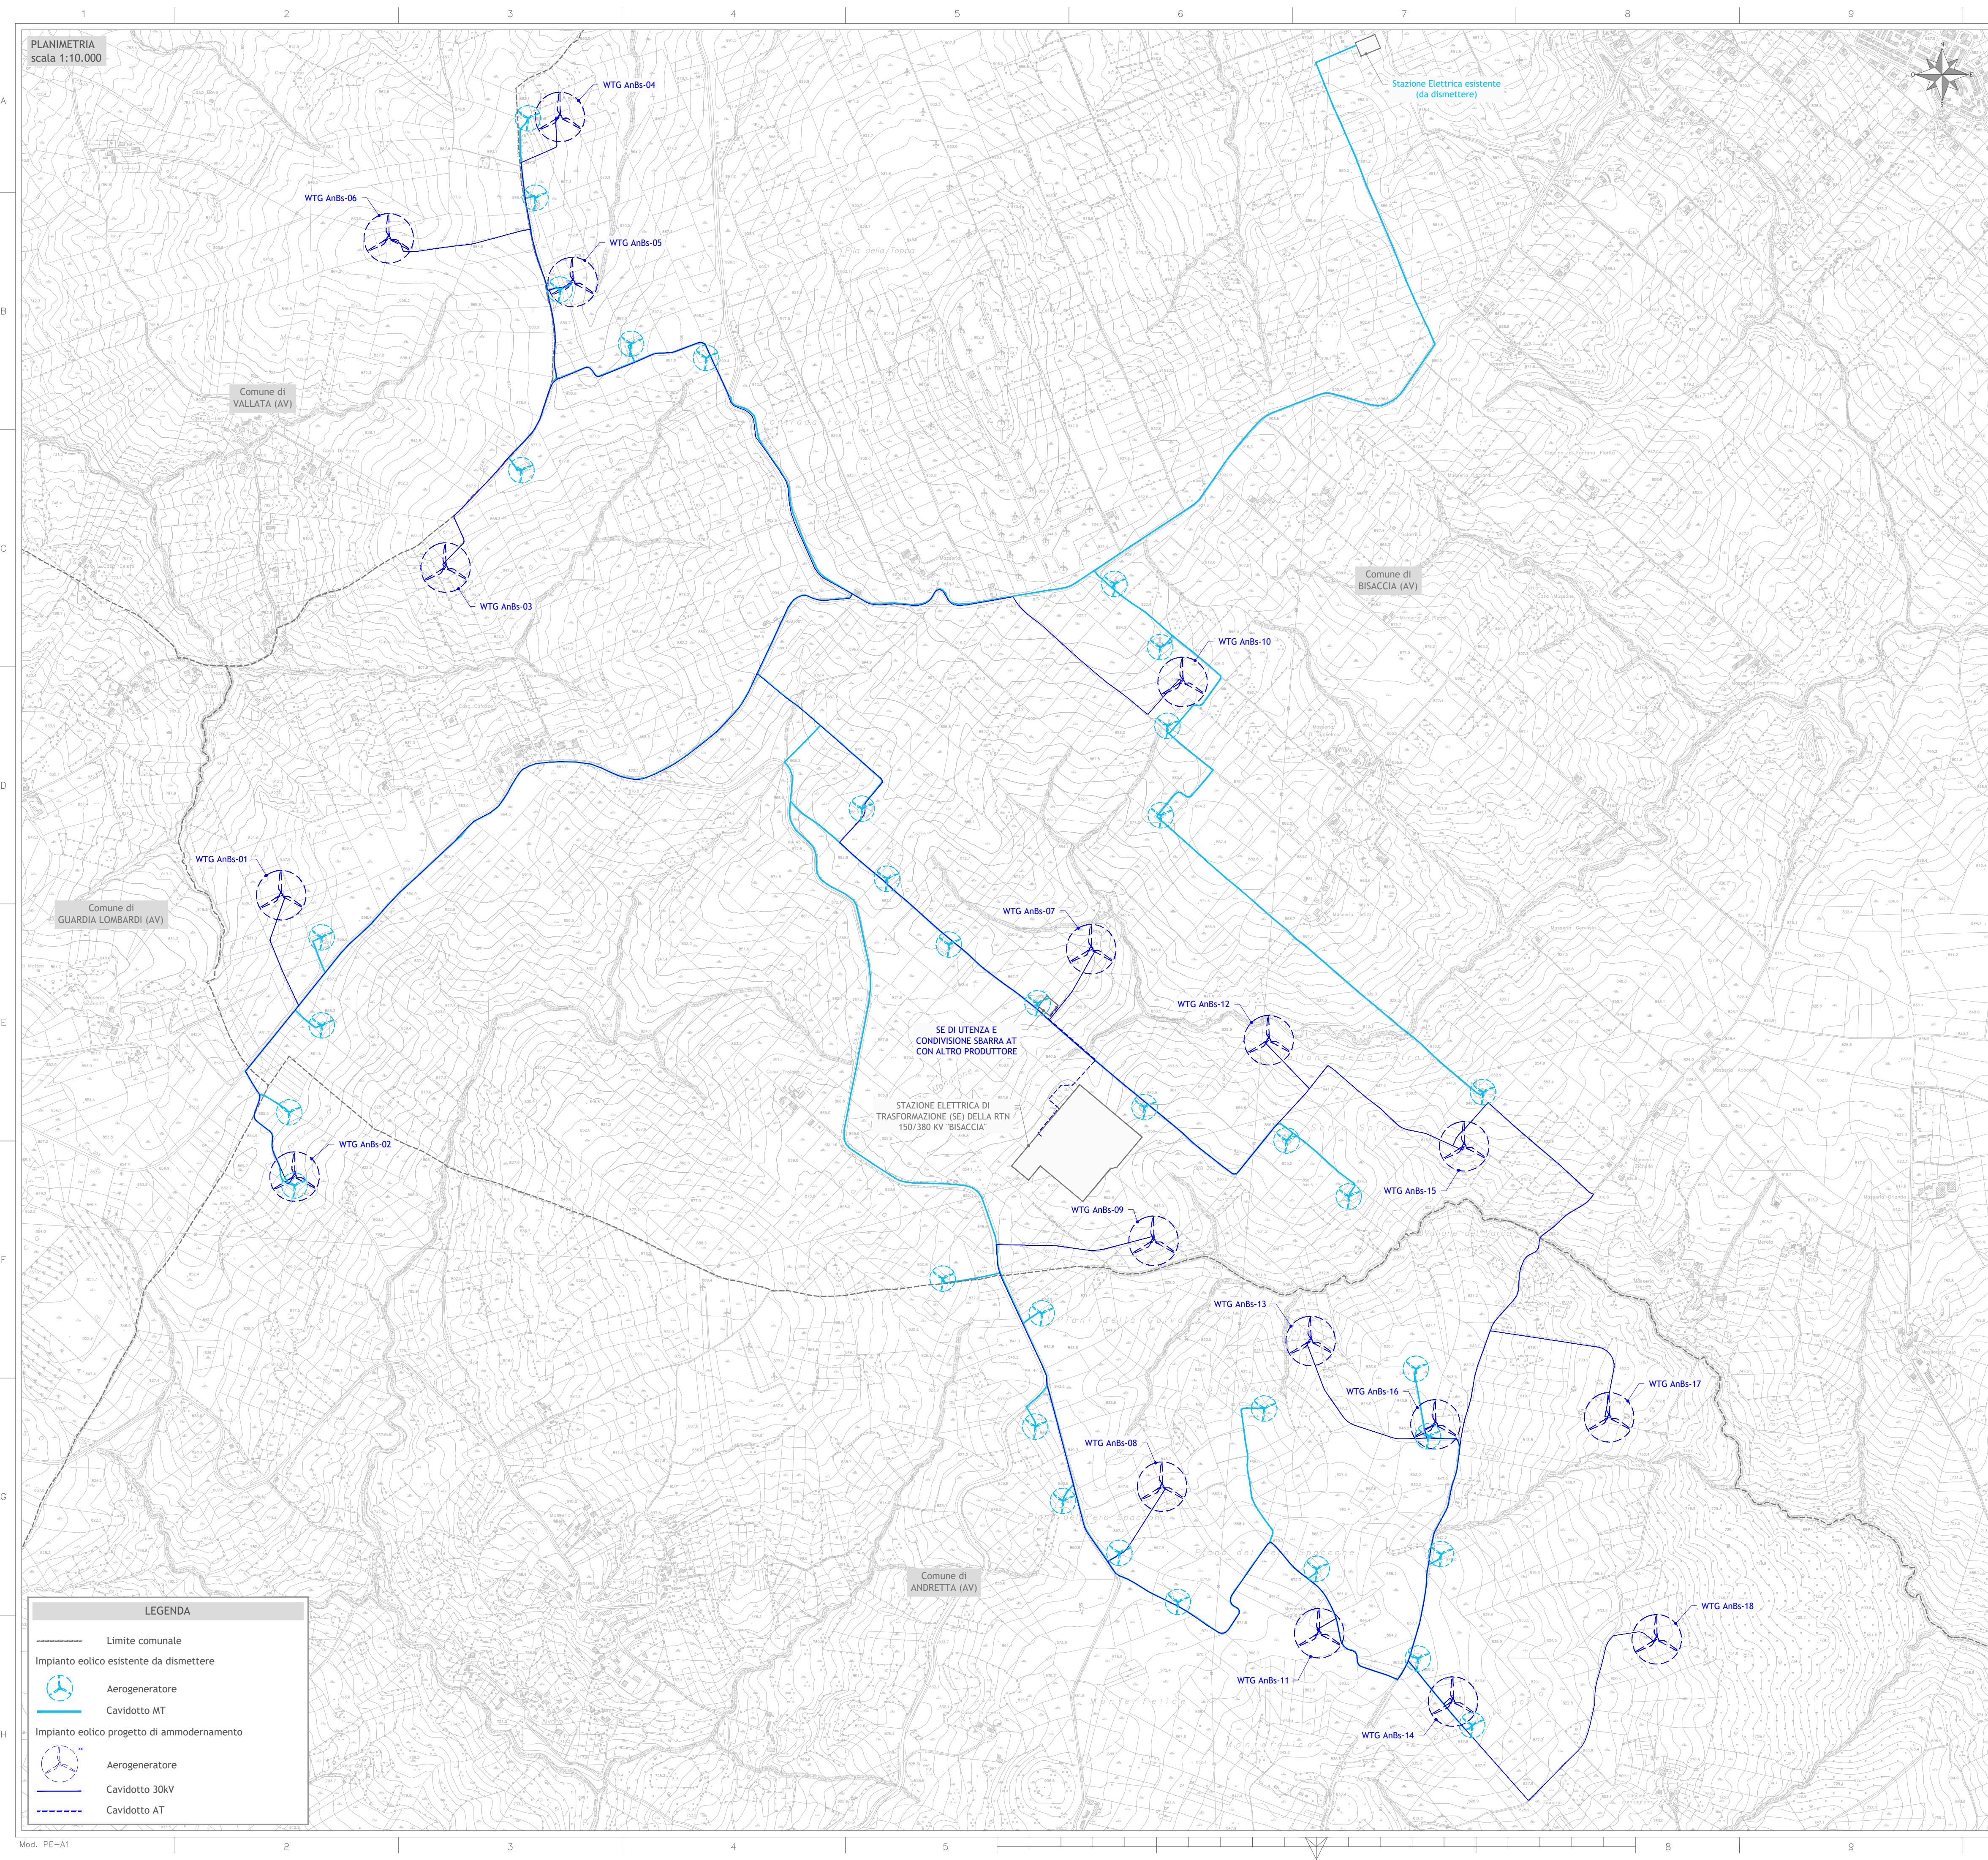

**INTEGRALE RICOSTRUZIONE PARCO EOLICO
"Andretta- Bisaccia"**

ADEGUAMENTO TECNICO IMPIANTO EOLICO MEDIANTE INTERVENTO DI REPOWERING DELLE TORRI ESISTENTI E RIDUZIONE NUMERICA DEGLI AEROGENERATORI

edison
Edison Rinnovabili Spa
Foro Buonaparte, 31 - 20121 MILANO

Progetto di integrale ricostruzione di un impianto eolico composto da 18 aerogeneratori da 6,6 MW per una potenza complessiva di 118,8MW e relative opere di connessione nei Comuni di Andretta, Bisaccia e Vallata (AV) con smantellamento di n.35 aerogeneratori di potenza in esercizio pari a 70MW

GEKO S.p.A.
Via Reno, 5 - 00198 Roma (RM)
Tel. 06.88803910 | Fax 06.45554740
E-Mail: gekopa@pec.gekopspa.it

Teasistemi
Via Ponte Piglieri, nr 8 - 56122 Pisa (PI)
Tel. 05.06396101
E-Mail: info@tea-group.com

Progettista:
Ing. Massimo Lo Russo
ISCRITTO ALL'ALBO PROFESSIONISTE
COL. N. 1555

Rev.	Data	Descrizione revisione	Redatto	Controllato	Approvato
00	02.05.2024	EMISSIONE PER AUTORIZZAZIONE	L. CONTE	D. LO RUSSO	M. LO RUSSO

Titolo Documento:

PLANIMETRIA CON SOVRAPPOSIZIONE IMPIANTO ESISTENTE E PROGETTO DI AMMODERNAMENTO

Scala:	Formato Stampa:	Numero Documento:
1:10.000	A1	Commissa
	Foglio:	Fase
	1 di 1	233502
		D
		D
		0126
		00