


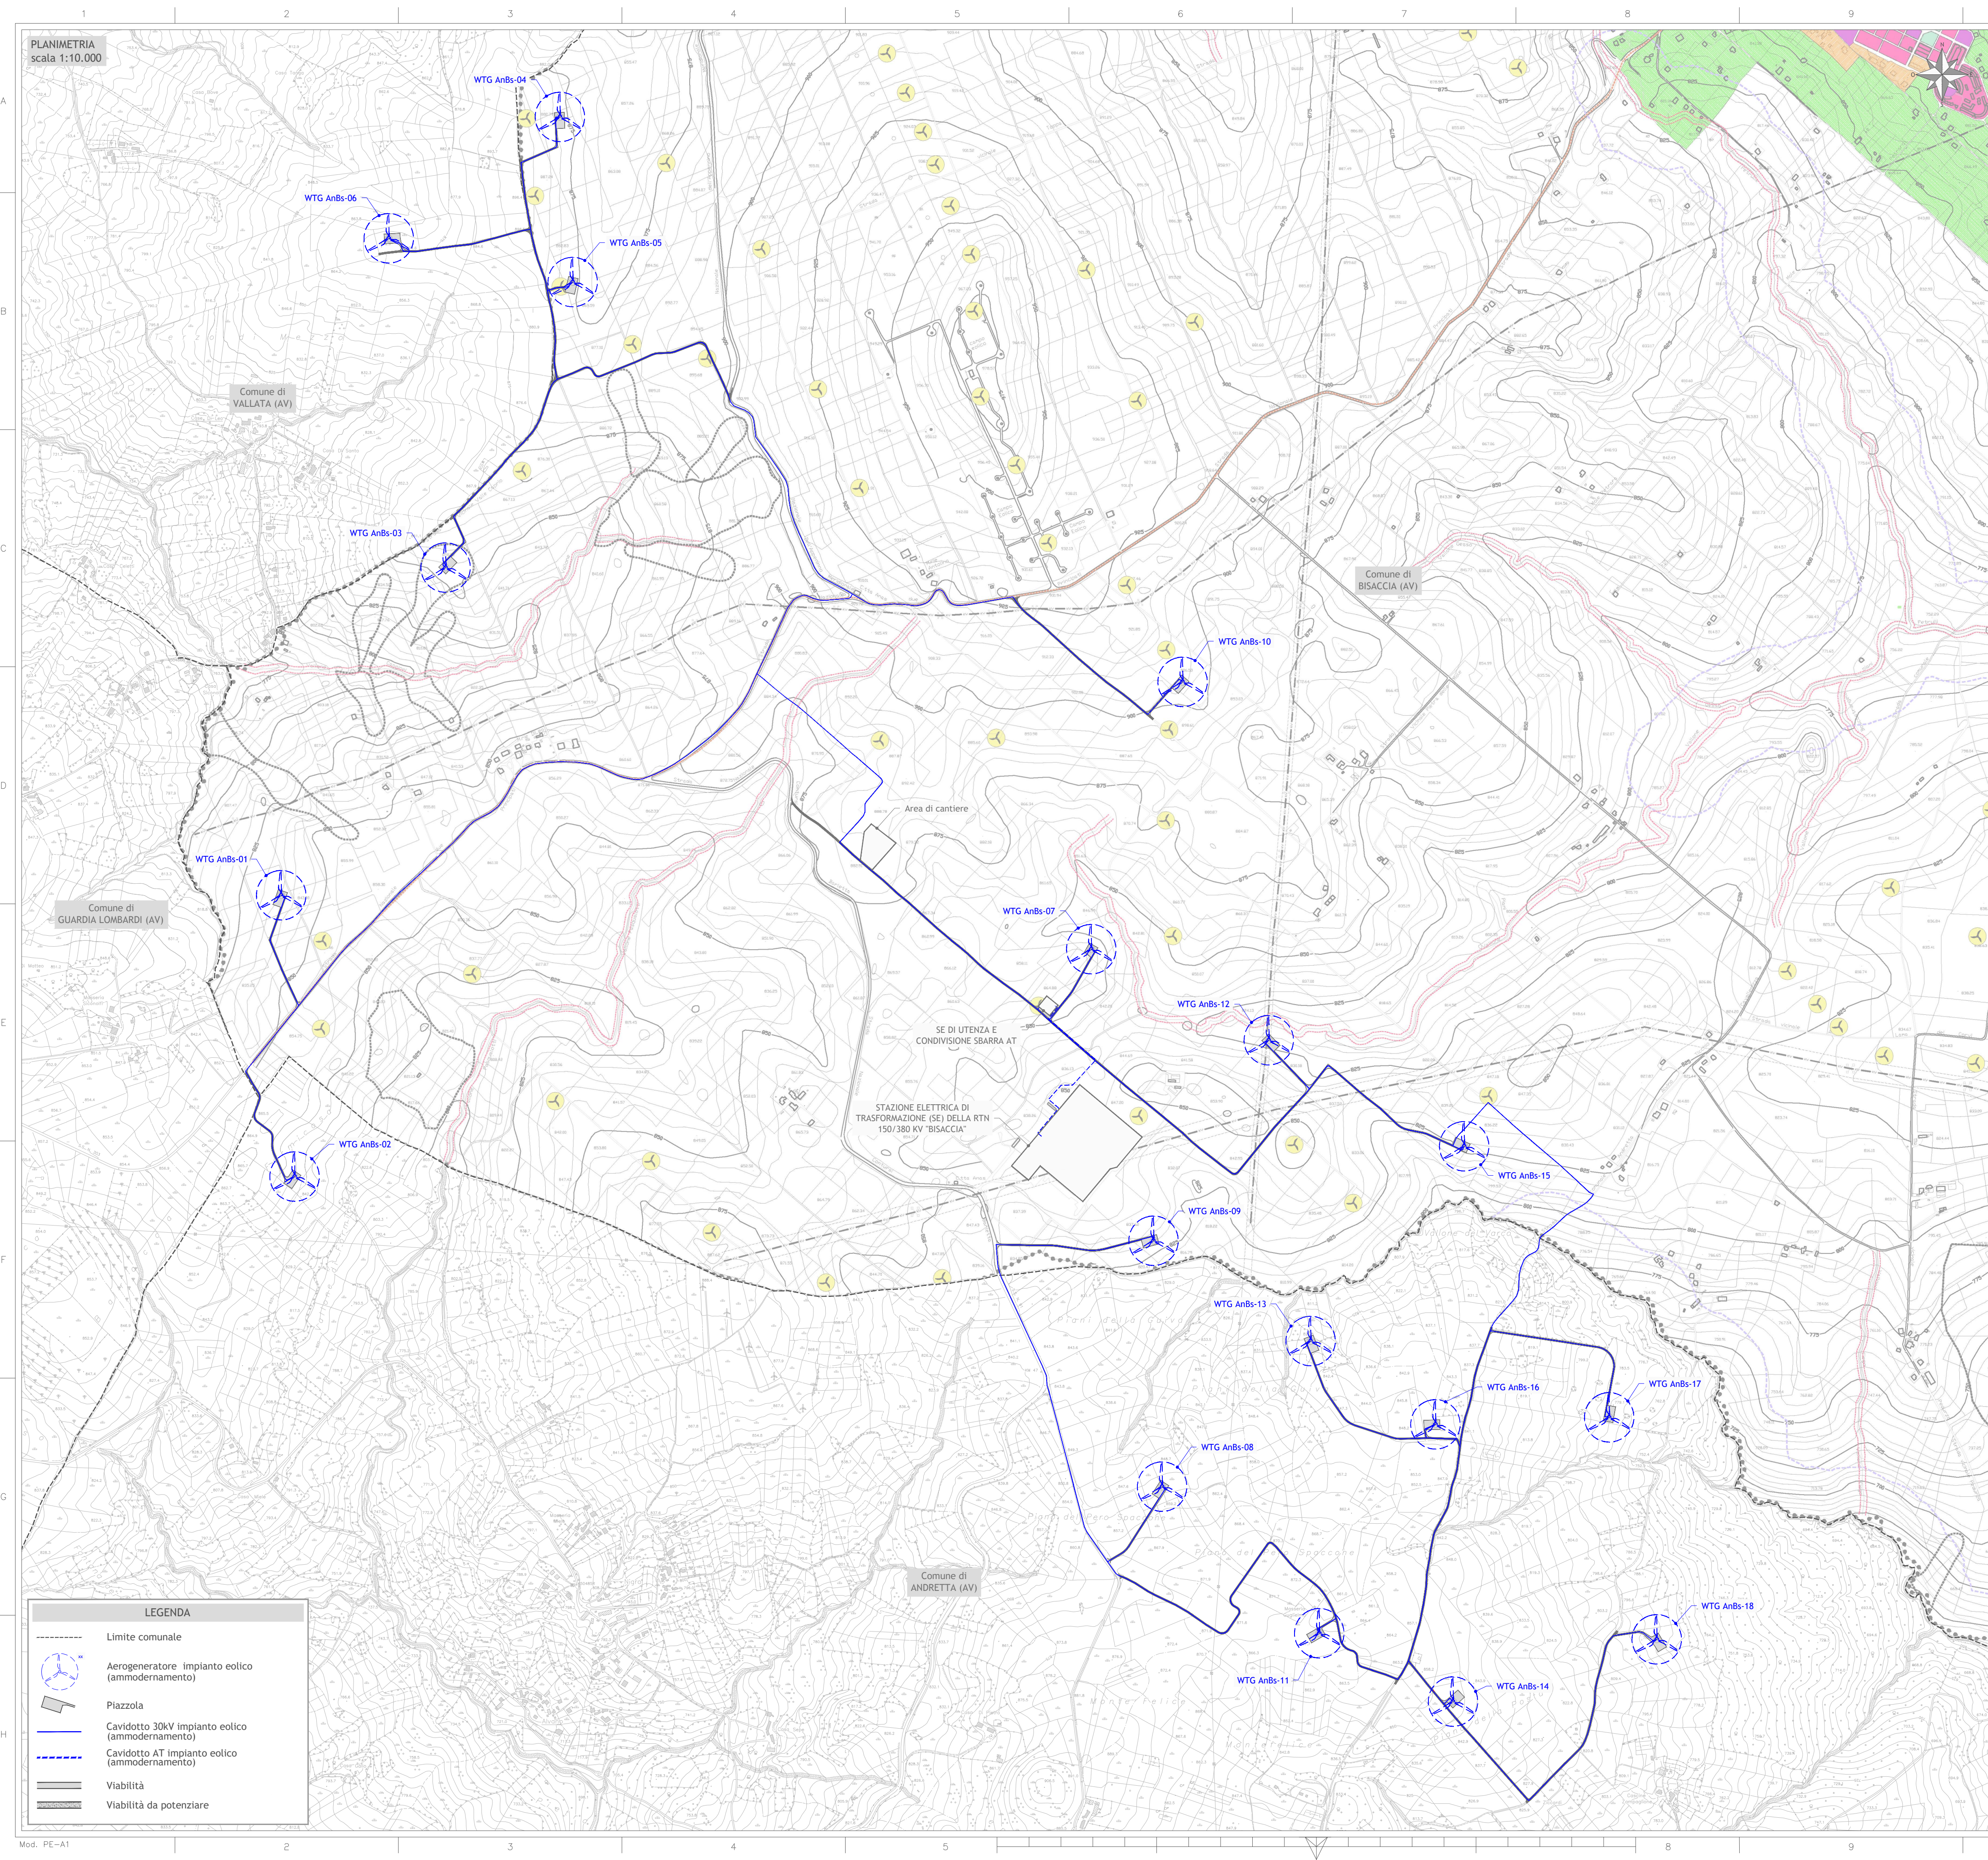

LEGENDA

Limite comunale

Aerogeneratore impianto eolico (ammodernamento)

Piazzola

Cavidotto 30kV impianto eolico (ammodernamento)

Cavidotto AT impianto eolico (ammodernamento)

Viabilità

Viabilità da potenziare

PRG BISACCIA

LEGENDA

Limite comunale

SISTEMA ASSERVITIVO

Zona A - Conservazione e valorizzazione del centro storico (art. 2 D.M. 1444/68)

Zona B - Riqualificazione e riqualificazione del tessuto urbano consolidato

Zona B1 - Completamento del tessuto urbano

Zona B2 - Completamento del tessuto perurbano

Zona C - Integrazione del tessuto perurbano (residenza e servizi)

Zona C1 - Edilizia di espansione residenziale

Zona C2 - Edilizia di espansione residenziale

Zona D - Produttiva consolidata

Zona D1 - Produttiva terziaria residenziale

Zona D2 - Produttiva di completamento

Zona D3 - Produttiva di nuovo impianto

Zona D4 - Produttiva di riqualificazione e bonifica ambientale

Zona E - Agricola (fondovalle e conche pianeggianti) art. 41 art. 30 P.T.P.

Zona E1 - Agricola di tutela (Aree di preminente valore paesaggistico) art. 41 art. 30 P.T.P.

Zona E2 - Agricola di salvaguardia perurbana

Zona N - Nodi estrattivi consolidati

Zona P - Parco urbano

ATTREZZATURE E SERVIZI (PUBBLICI E PRIVATI)

Zona F1 - Attrezzature comunali pubbliche e di uso pubblico - Standard urbanistici (D.M. 1444/68)

Zona F2 - Attrezzature di interesse territoriale

Zona F3 - Attrezzature religiose

Zona F4 - Attrezzature ombariali

Zona F5 - Attrezzature ecocompatibili e tecnologiche (depuratori, serbatoi, isole ecologiche, centrali elettriche ecc.)

PRG VALLATA

ZONA E - Agricola

PRG ANDRETTA

ZONA E - Agricola

INTEGRALE RICOSTRUZIONE PARCO EOLICO "Andretta- Bisaccia"

ADEGUAMENTO TECNICO IMPIANTO EOLICO MEDIANTE INTERVENTO DI REPOWERING DELLE TORRI ESISTENTI E RIDUZIONE NUMERICA DEGLI AEROGENERATORI

Edison Rinnovabili Spa
Foro Buonaparte, 31 - 20121 MILANO

GEKO S.p.A.
Via Reno, 5 - 00198 Roma (RM)
Tel. 06.88803910 | Fax 06.45554740
E-Mail: gekoipa@gekoipa.it

Teasistemi
Via Ponte Piglieri, nr 8 - 56122 Pisa (PI)
Tel. 05.06396101
E-Mail: info@tee-group.com

Progetto Energia s.r.l.
Via Cardito, 202 - 83031 Ariano Irpino (AV)
Tel. 0825.531313
E-Mail: info@progettonenergia.biz

Progettista:
Ing. Massimo LO RUSSO
ISCRITTO ALL'ALBO PROFESSIONISTICO COL. N. 1555

Rev.	Data	Descrizione revisione	Redatto	Controllato	Approvato
00	02.05.2024	EMISSIONE PER AUTORIZZAZIONE	L. CONTE	G. LO RUSSO	M. LO RUSSO

Titolo Documento:

STRALCIO DELLO STRUMENTO URBANISTICO GENERALE DEI COMUNI INTERESSATI DAL PROGETTO

Scala:

1:10.000

Formato Stampa:

A1
Foglio:
1 di 1

Numero Documento:

Commissa

Fase

Tipo doc.

Progr. doc.

Rev.

233502

D

D

0130

00

Opera

Progetto di Integrale Ricostruzione di un impianto eolico composto da 18 aerogeneratori da 6,6 MW per una potenza complessiva di 118,8MW e relative opere di connessione nei Comuni di Andretta, Bisaccia e Vallata (AV) con smantellamento di n.35 aerogeneratori di potenza in esercizio pari a 70MW

Rev.	Data	Oggetto della revisione	Elaborazione	Verifica	Approvazione
00	Maggio 2024	Emissione per progetto definitivo	Progetto Energia S.r.l.	Geko S.p.A.	Edison Rinnovabili S.p.A.