

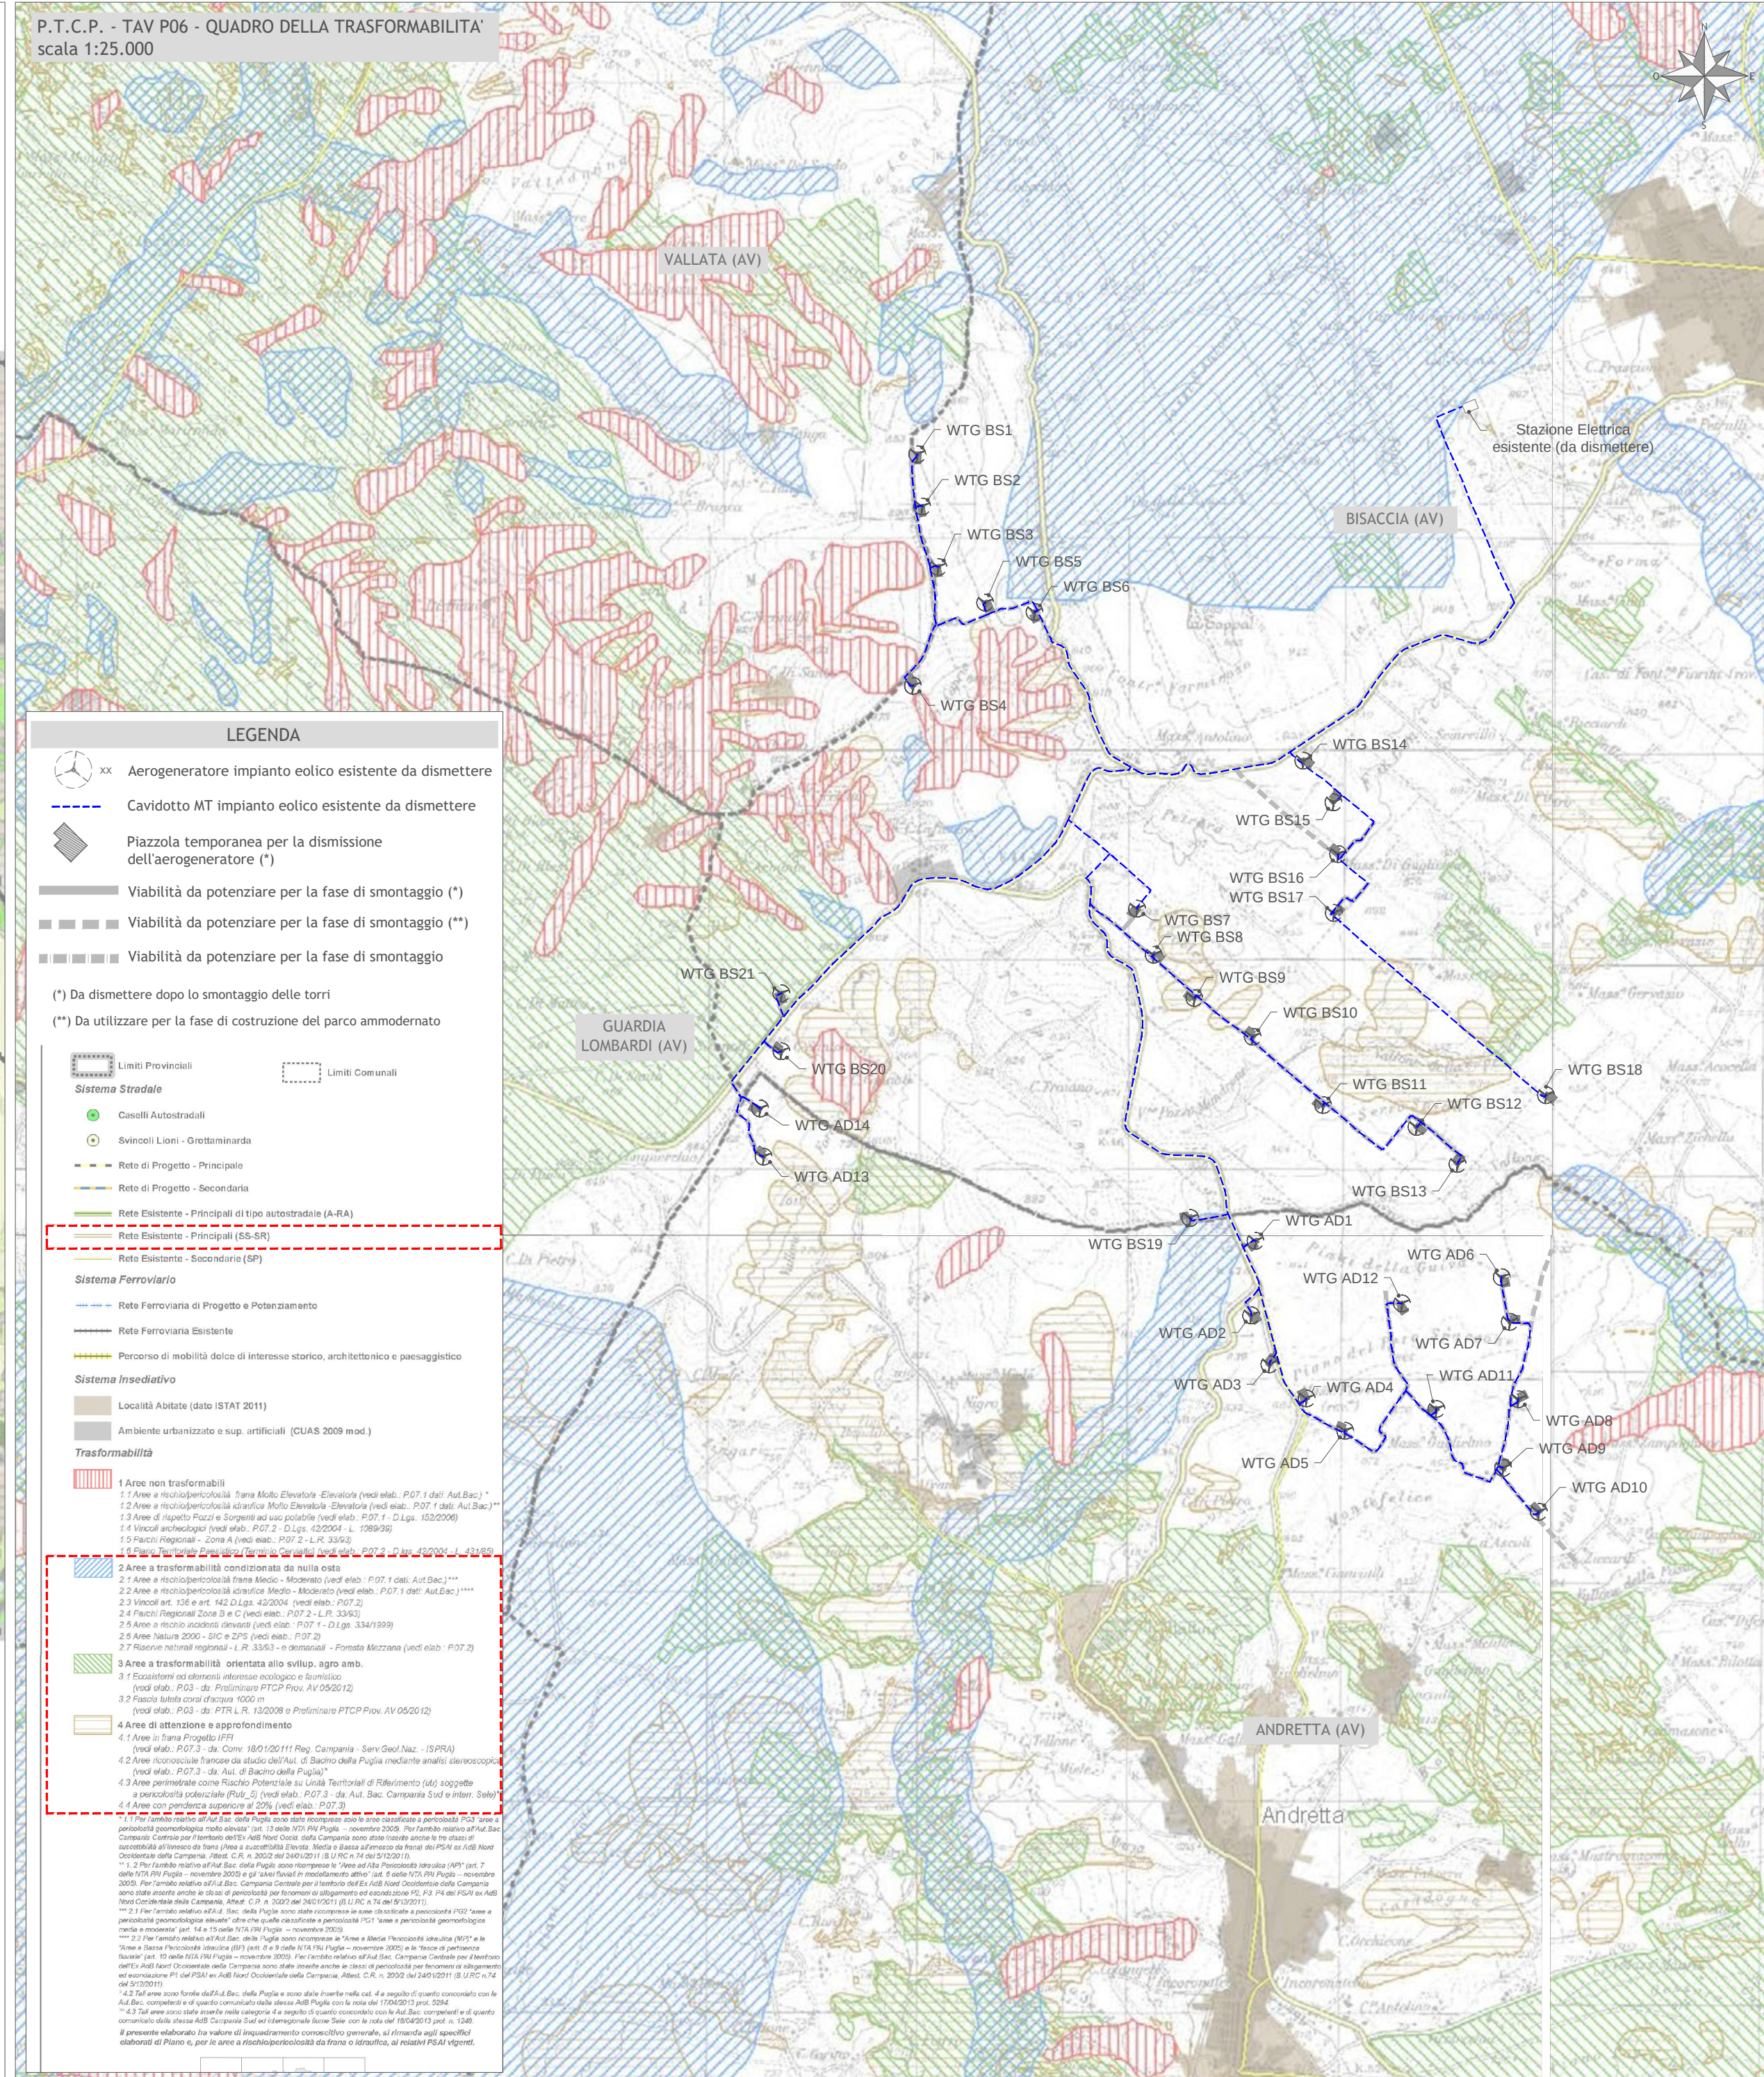
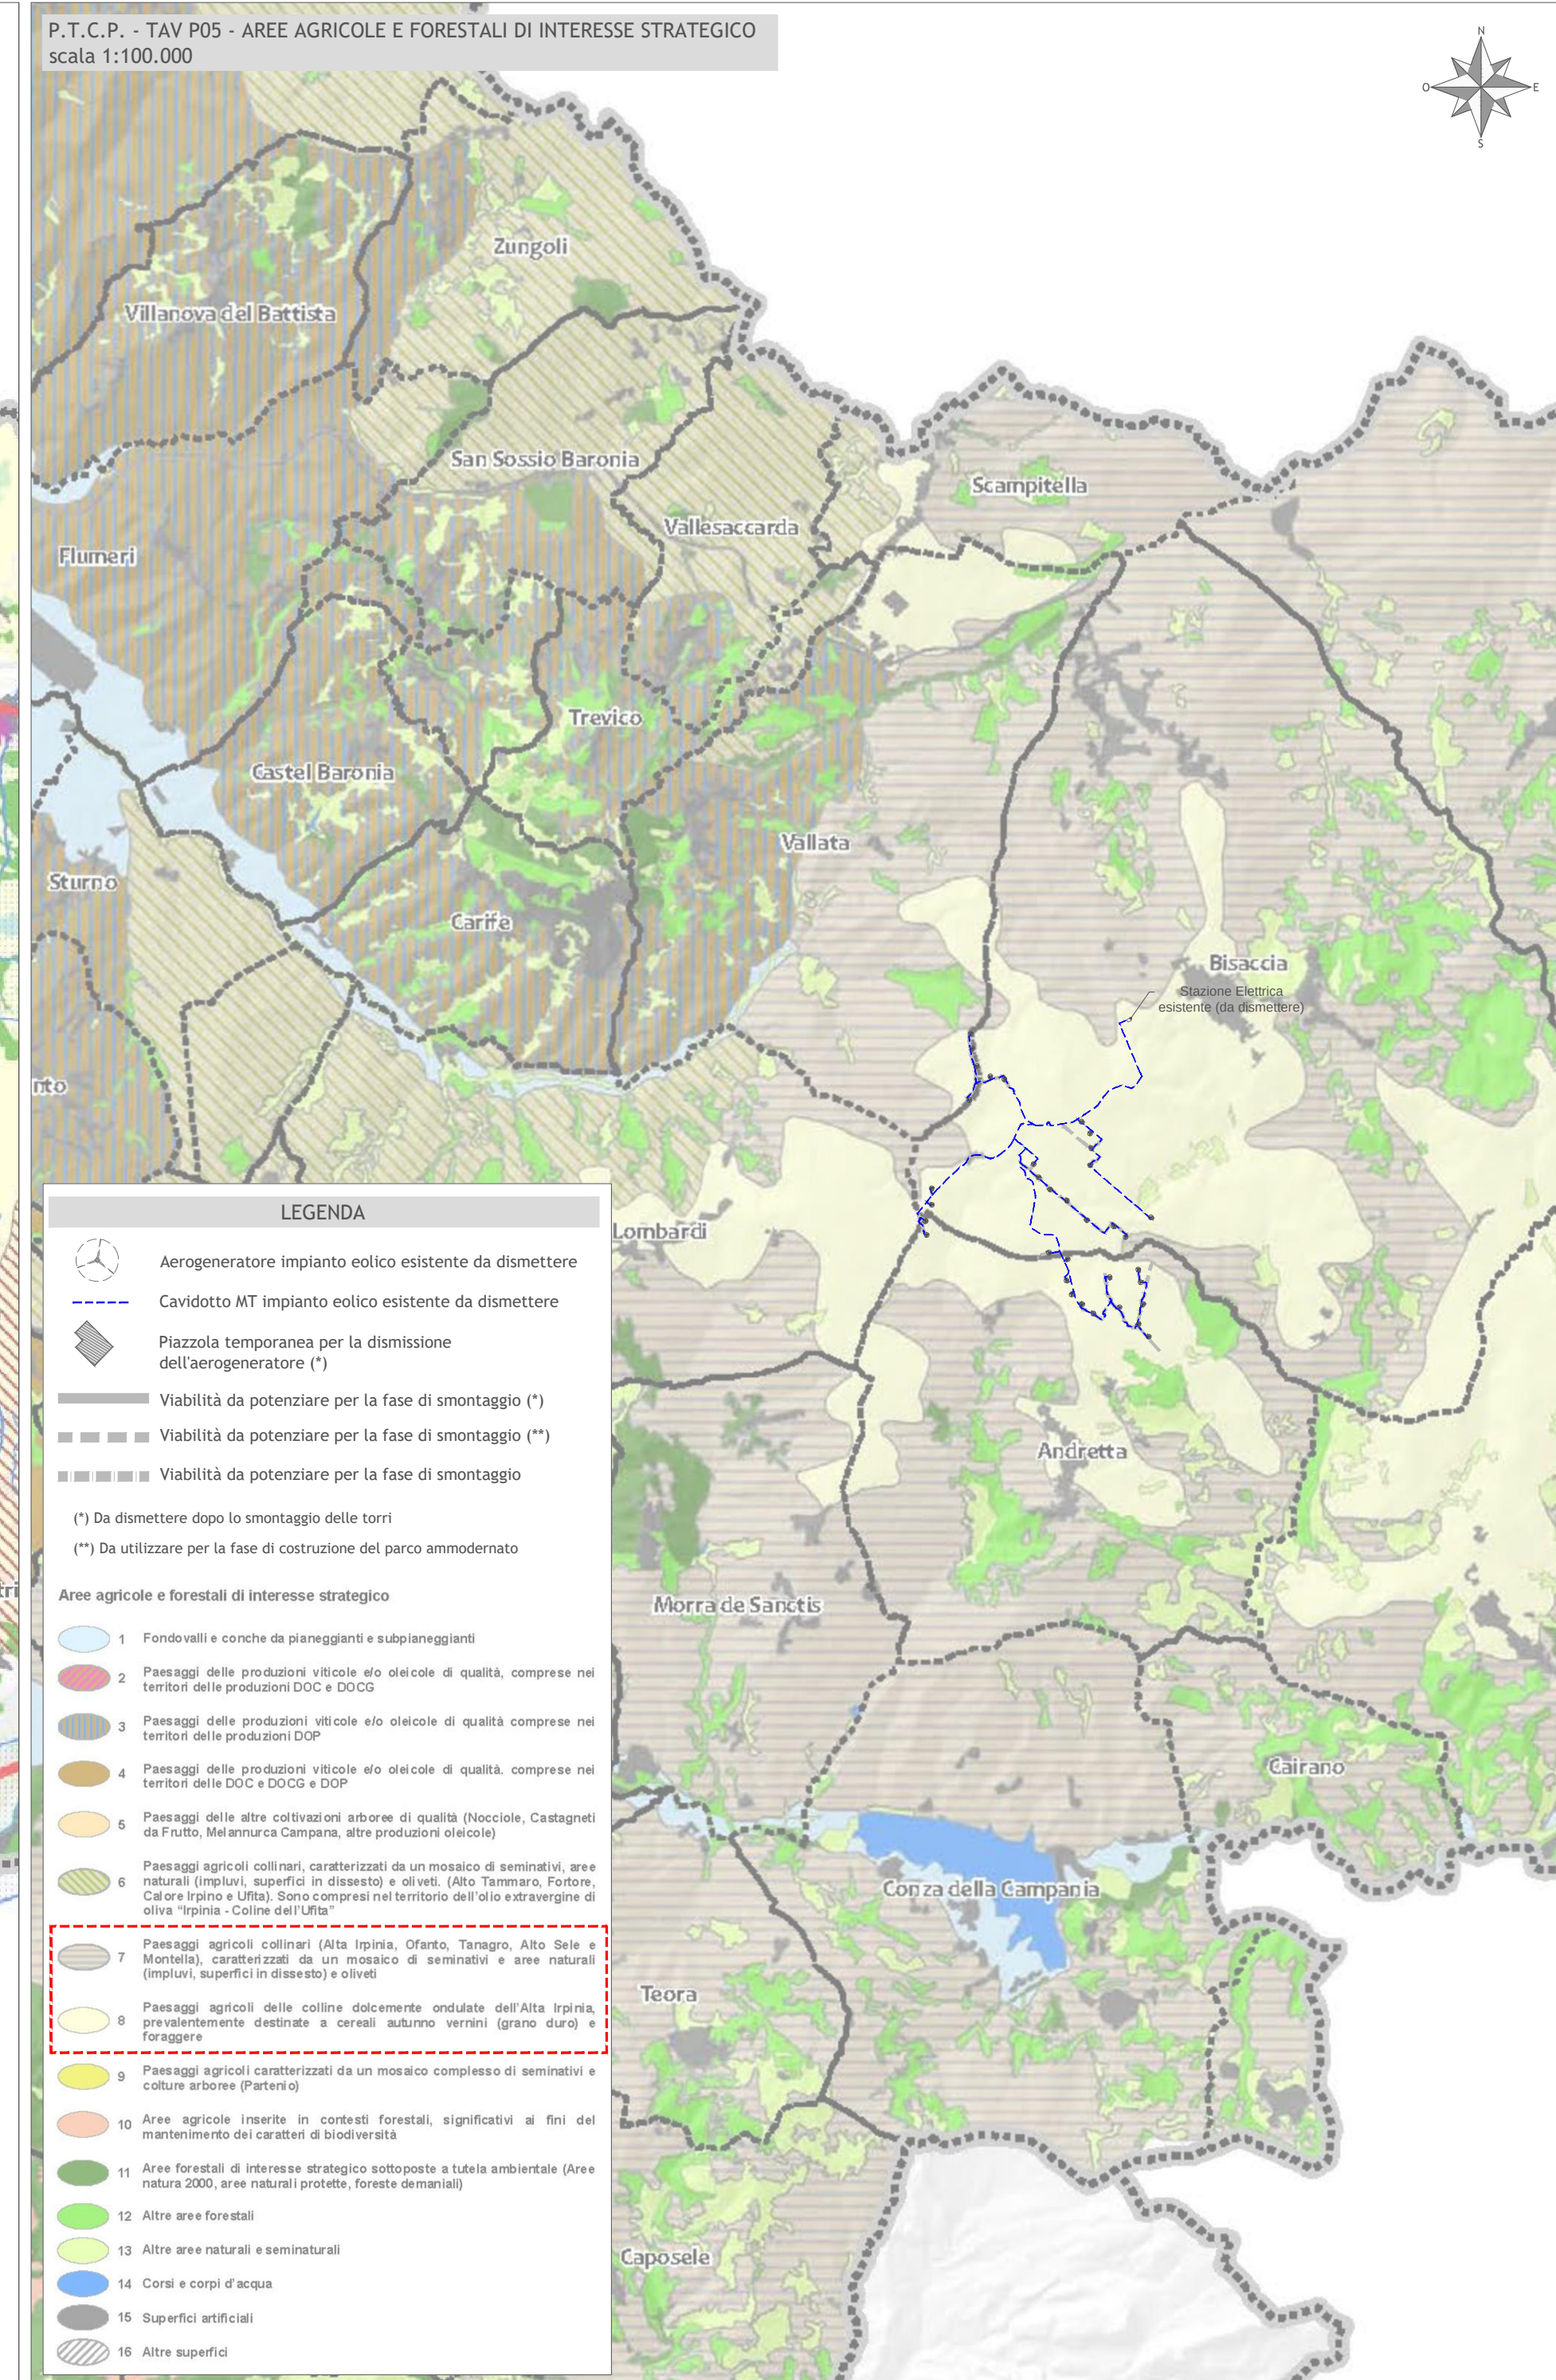


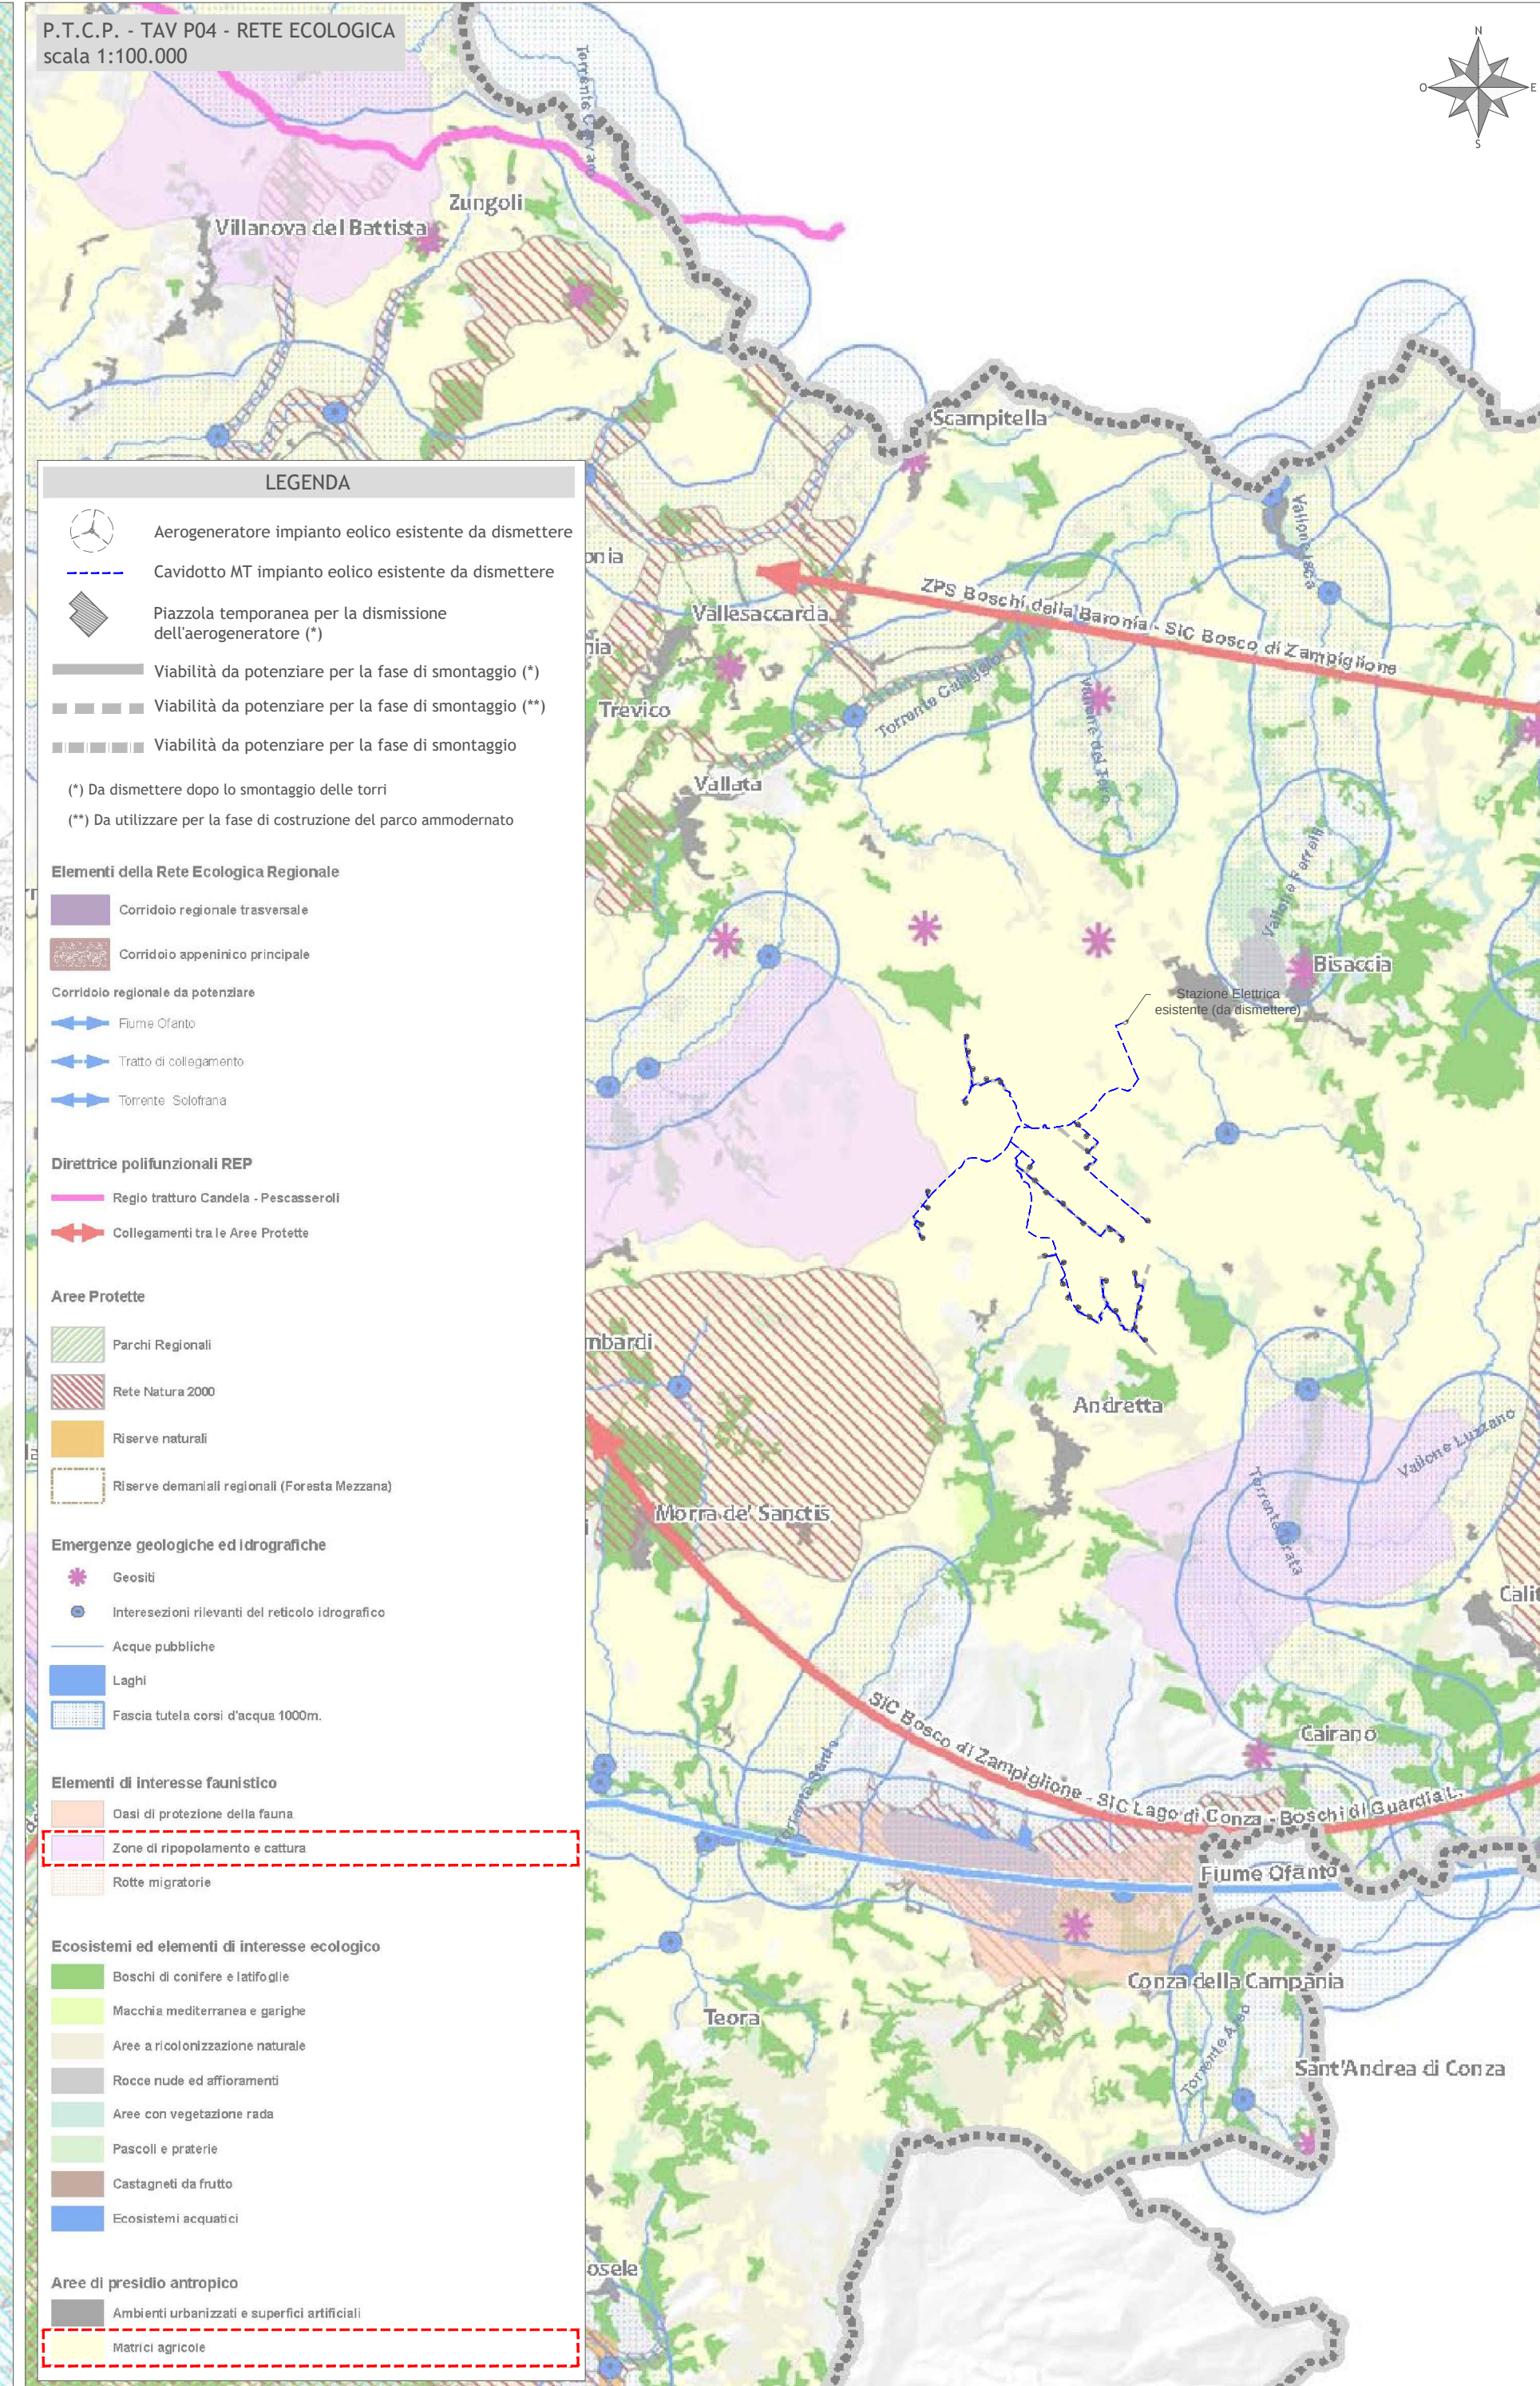

INTEGRALE RICOSTRUZIONE PARCO EOLICO "Andretta- Bisaccia"

ADEGUAMENTO TECNICO IMPIANTO EOLICO MEDIANTE INTERVENTO DI REPOWERING DELLE TORRI ESISTENTI E RIDUZIONE NUMERICA DEGLI AEROGENERATORI

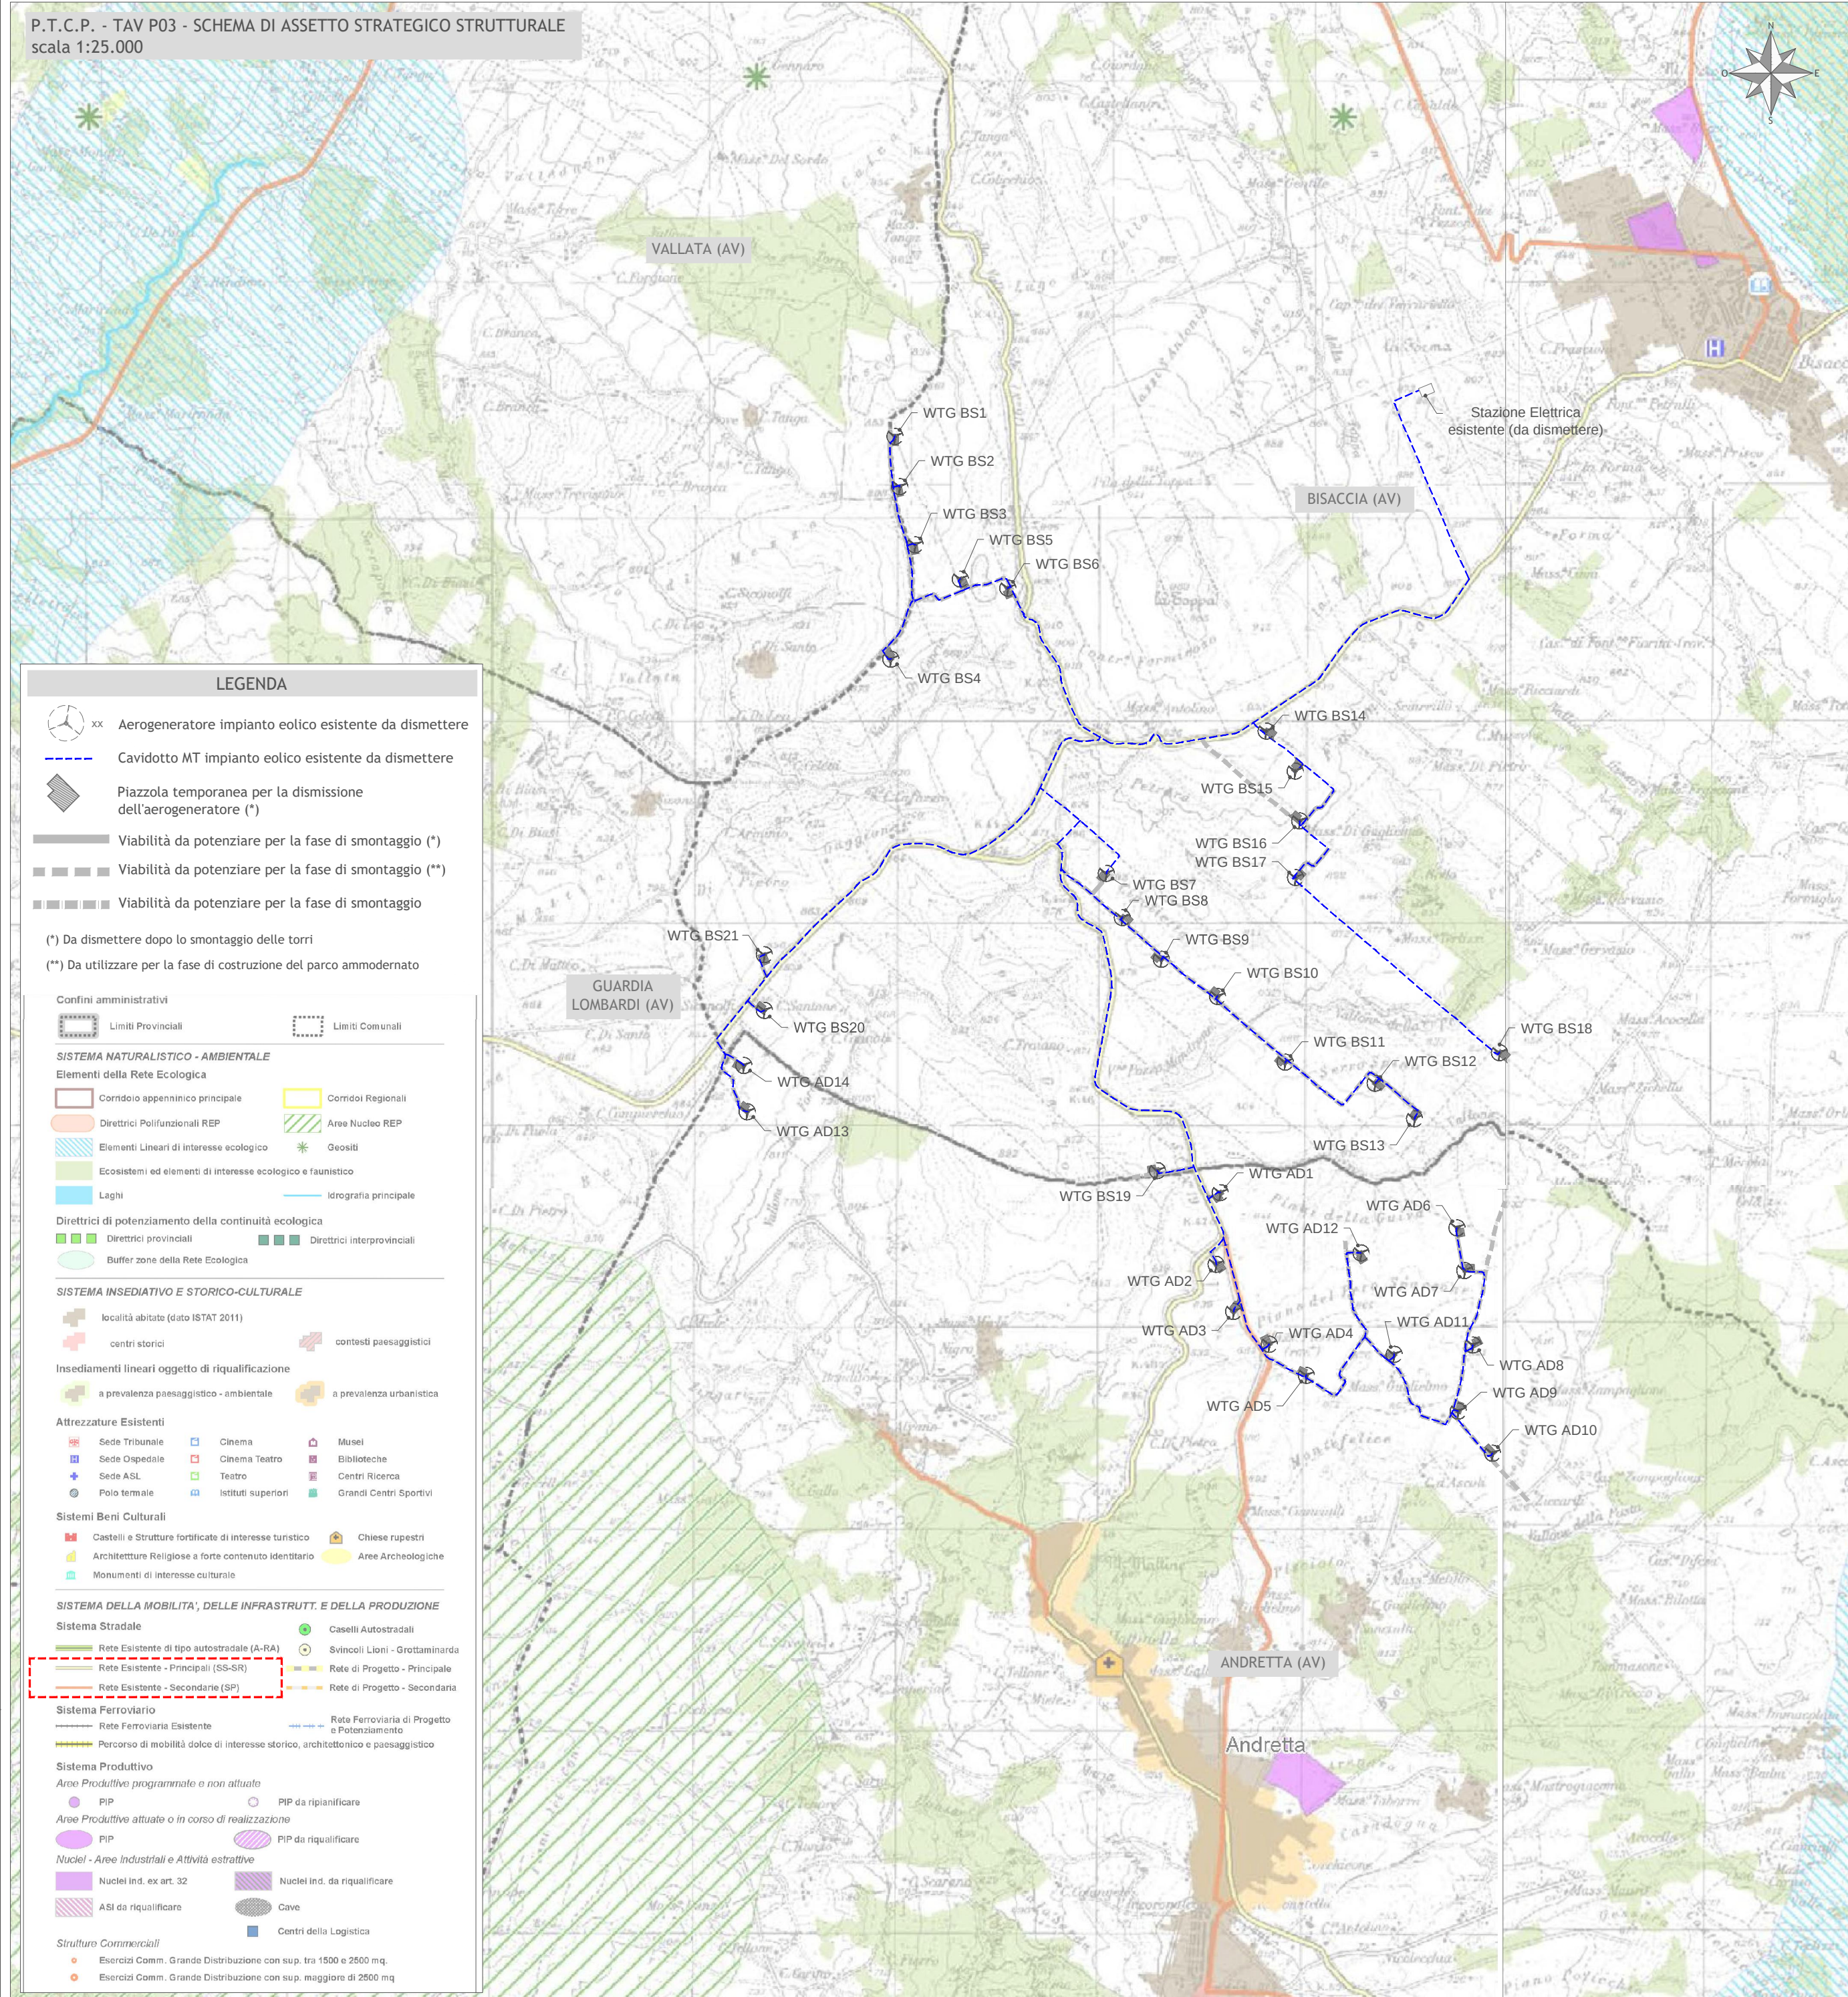

EDISON
Edison Rinnovabili Spa
Foro Buonaparte, 31 - 20121 MILANO



Progettazione Coordinamento

GEKO S.p.A.
Via Reno, 5 - 00198 Roma (RM)
Tel. 06.8803910 | Fax 06.45654740
E-Mail: gekoenergia@pec.gekopa.it



Studio Assestato


Teasistemi
Via Ponte Pigiari, nr 8 - 56122 Pisa (PI)
Tel. 05.0396101
E-Mail: info@teasistemi-group.com



Progetto Energia s.r.l.
Via Cardito, 202 - 53031 Arezzo (AR)
Tel. 0525.811313
E-Mail: info@progettoenergia.biz



Progettista:

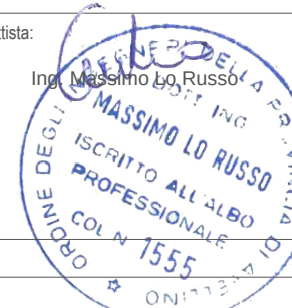

Rev.	Data	Descrizione revisione:	Redatto	Controllato	Approvato
00	02.05.2018	EMMISSIONE PER AUTORIZZAZIONE	S. P. IACOVELLO	A. FIORENTINO	M. LO RUSSO

Titolo Documento:

SCREENING DEI VINCOLI (DISMISSIONE IMPIANTO EOLICO ESISTENTE)

PROVINCIA DI AVELLINO PARTE 1

Scala:

1:25.000
1:100.000

Formato Stampa:

A2+

Foglio:

1 di 1

Numero Documento:

Commissa

Fase

Tip. doc.

Progr. doc.

Rev.

2

3

3

5

0

2

D

D

0

1

3

1

0

0

Opere

Progetto di Integrale Ricostruzione di un impianto eolico composto da 18 aerogeneratori da 6,6 MW per una potenza complessiva di 118,8MW e relative opere di connessione nei Comuni di Andretta, Bisaccia e Vallata (AV) con smantellamento di n.35 aerogeneratori di potenza in esercizio pari a 70MW

Rev.	Data	Oggetto della revisione	Elaborazione	Verifica	Approvazione
00	Maggio 2014	Emissione per progetto definitivo	Progetto Energia S.r.l.	Geko S.p.A.	Edison Rinnovabili S.p.A.