




**INTEGRALE RICOSTRUZIONE PARCO EOLICO
"Andretta- Bisaccia"**

ADEGUAMENTO TECNICO IMPIANTO EOLICO MEDIANTE INTERVENTO DI REPOWERING
DELLE TORRI ESISTENTI E RIDUZIONE NUMERICA DEGLI AEROGENERATORI

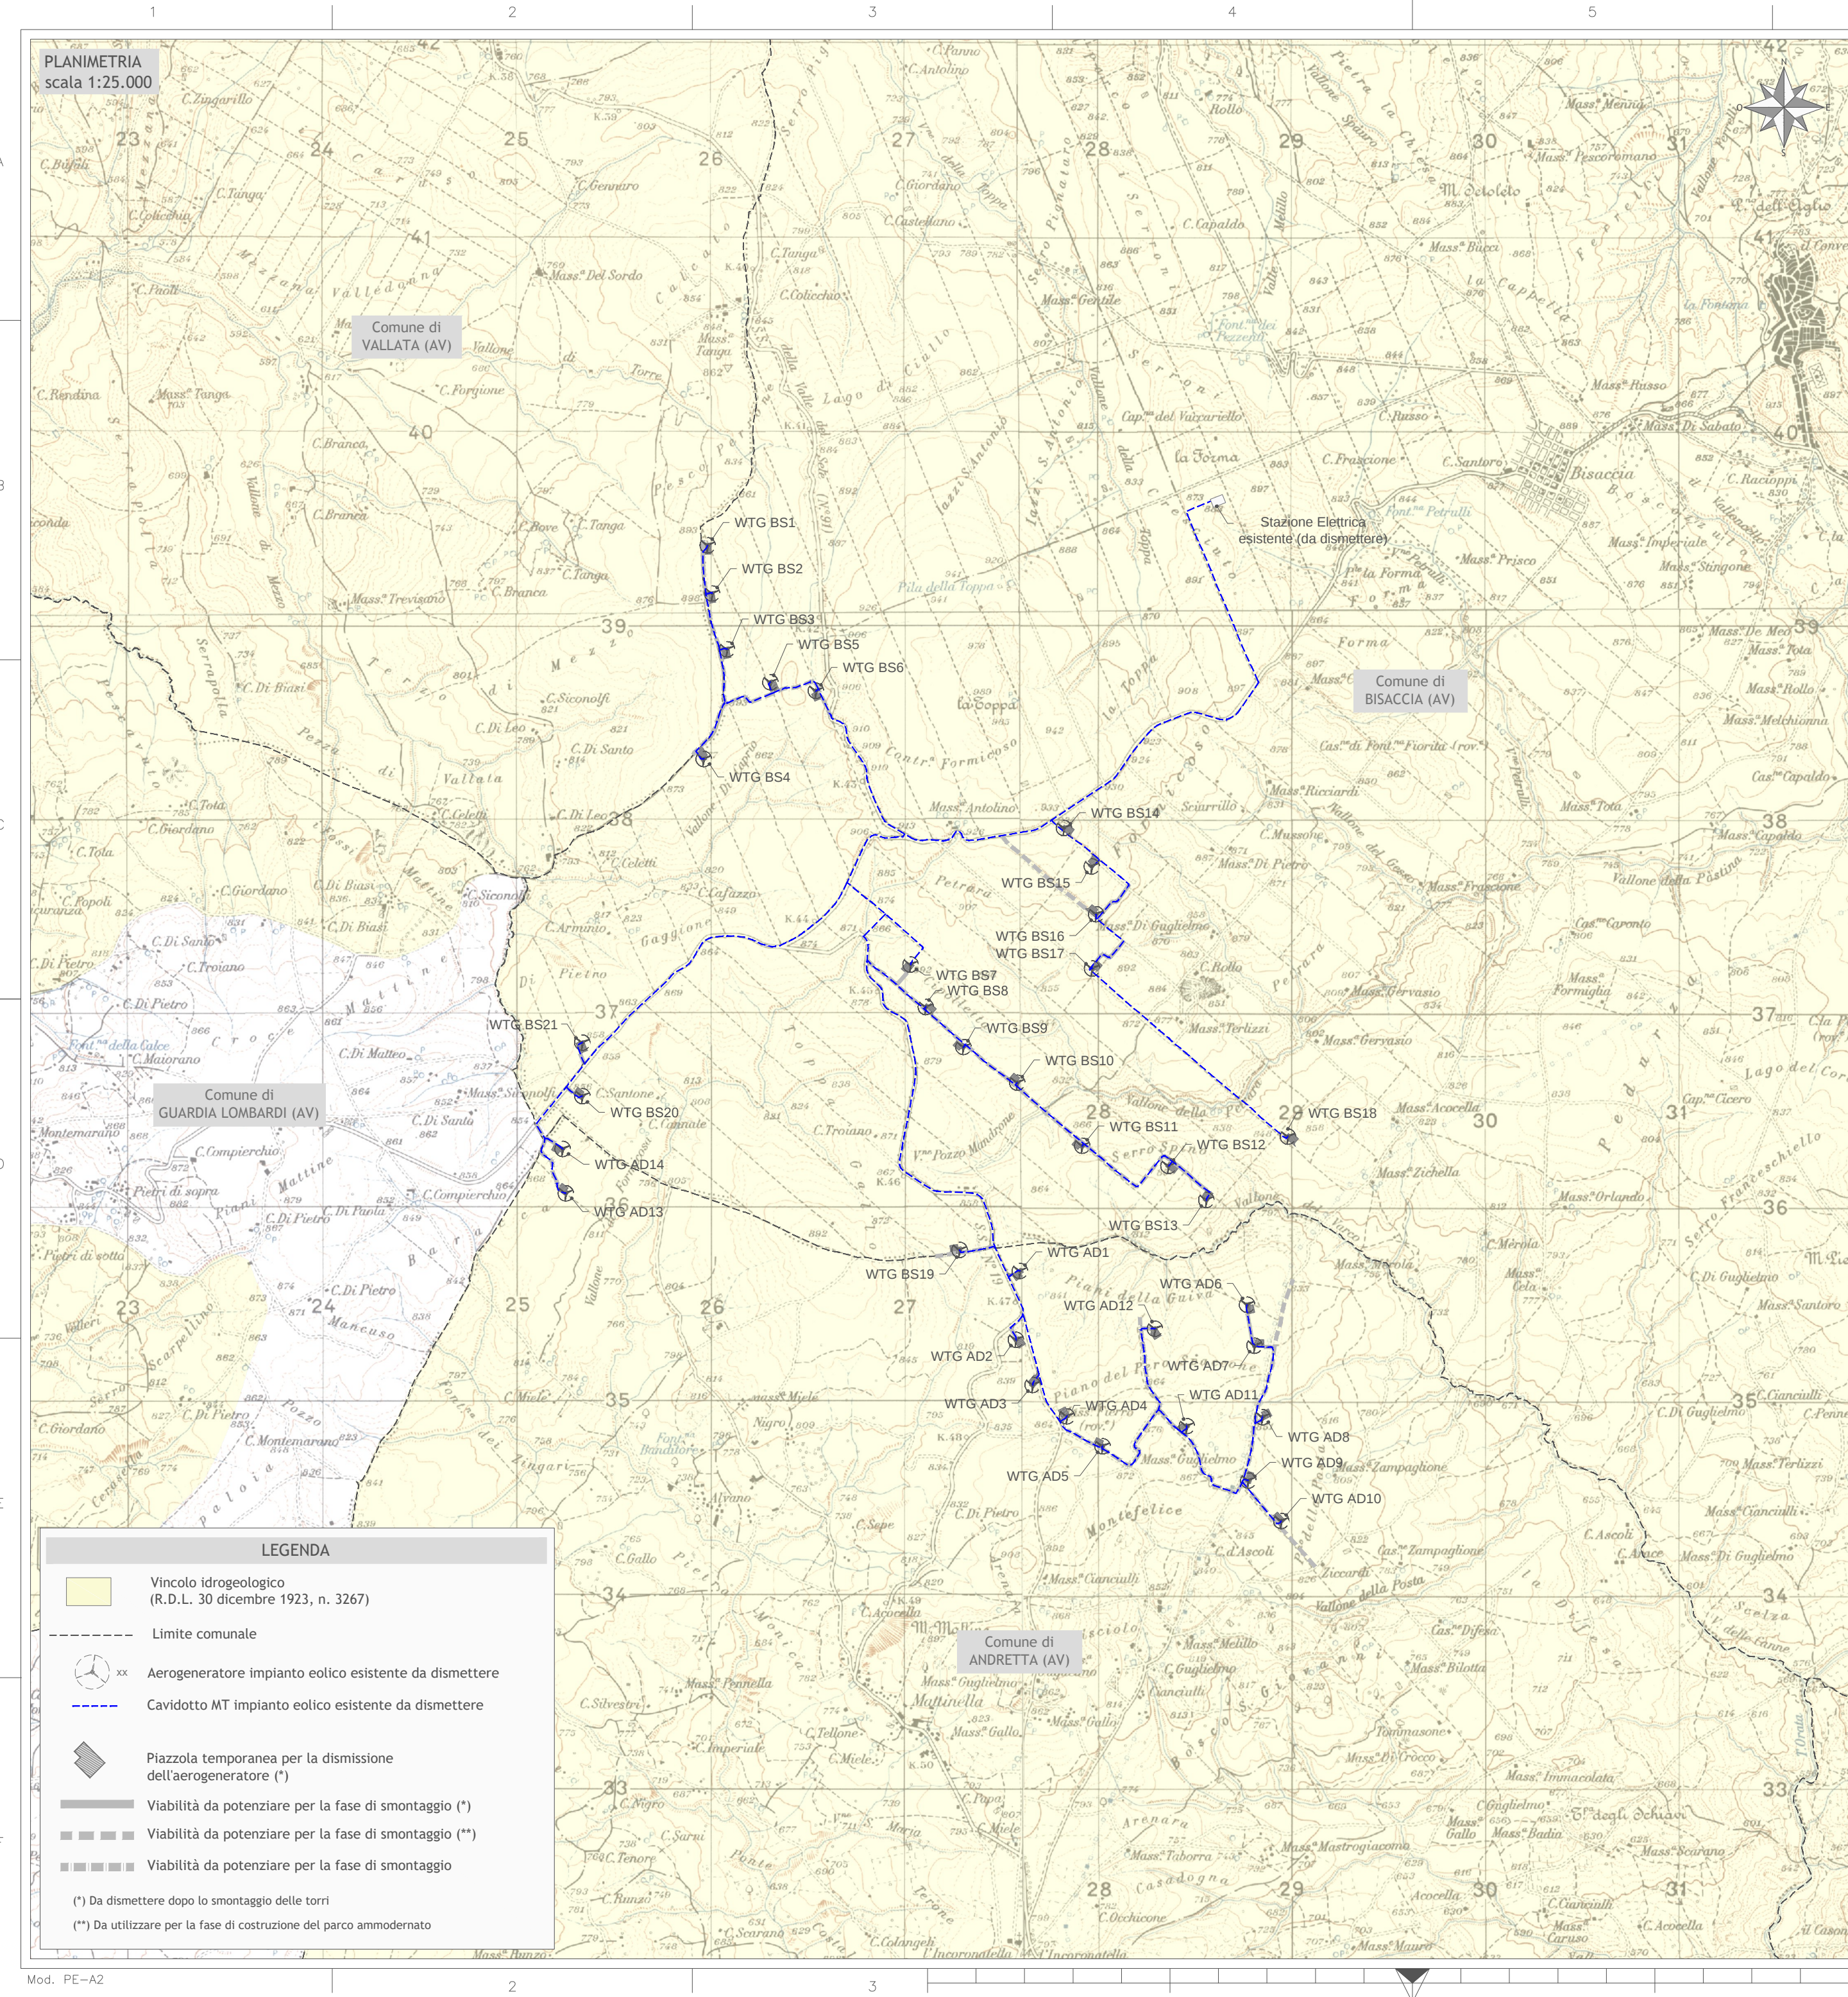

GEKO S.p.A.
Via Reno, 5 - 00198 Roma (RM)
Tel. 06.88803910 | Fax 06.45654740
E-Mail: gekospa@pec.gekospa.it

GEKO
Energia & Ambiente

Teasistemi
Via Ponte Piglieri, nr 8 - 56122 Pisa (PI)
Tel. 05.06396101
E-Mail: info@tea-group.com

TEASISTEMI
INGEGNERIA E PROGETTAZIONE DI TECNOLOGIE

Progetto Energia s.r.l. Via Cardito, 202 - 83031 Ariano Irpino (AV) Tel. 0825.831313 E-Mail: info@progettoenergia.biz				Progetto Energia		
Rev.	Data	Descrizione revisione	Redatto	Controllato	Approvato	
00	02.05.2024	EMISSIONE PER AUTORIZZAZIONE	S. P. IACOVIELLO	A. FIORENTINO	M. LO RUSSO	

Titolo Documento:

**SCREENING DEI VINCOLI (DISMISSIONE IMPIANTO EOLICO ESISTENTE)
VINCOLO IDROGEOLOGICO**

Scala:	Formato Stampa:	Numero Documento:				
1:25.000	A2	Commissa	Fase	Tipo doc.	Progr. doc.	Rev.
	Foglio: 1 di 1	233502	D	D	0134	00

Progetto di Integrale Ricostruzione di un impianto eolico composto da 18 aerogeneratori da 6,6 MW per una potenza complessiva di 118,8MW e relative opere di connessione nei Comuni di Andretta, Bisaccia e Vallata (AV) con smantellamento di n.35 aerogeneratori di potenza in esercizio pari a 70MW

Approvazione documento	Rev.	Data	Oggetto della revisione	Elaborazione	Verifica	Approvazione
	00	Maggio 2024	Emissione per progetto definitivo	Progetto Energia S.r.l.	Geko S.p.A.	Edison Rinnovabili S.p.A.