

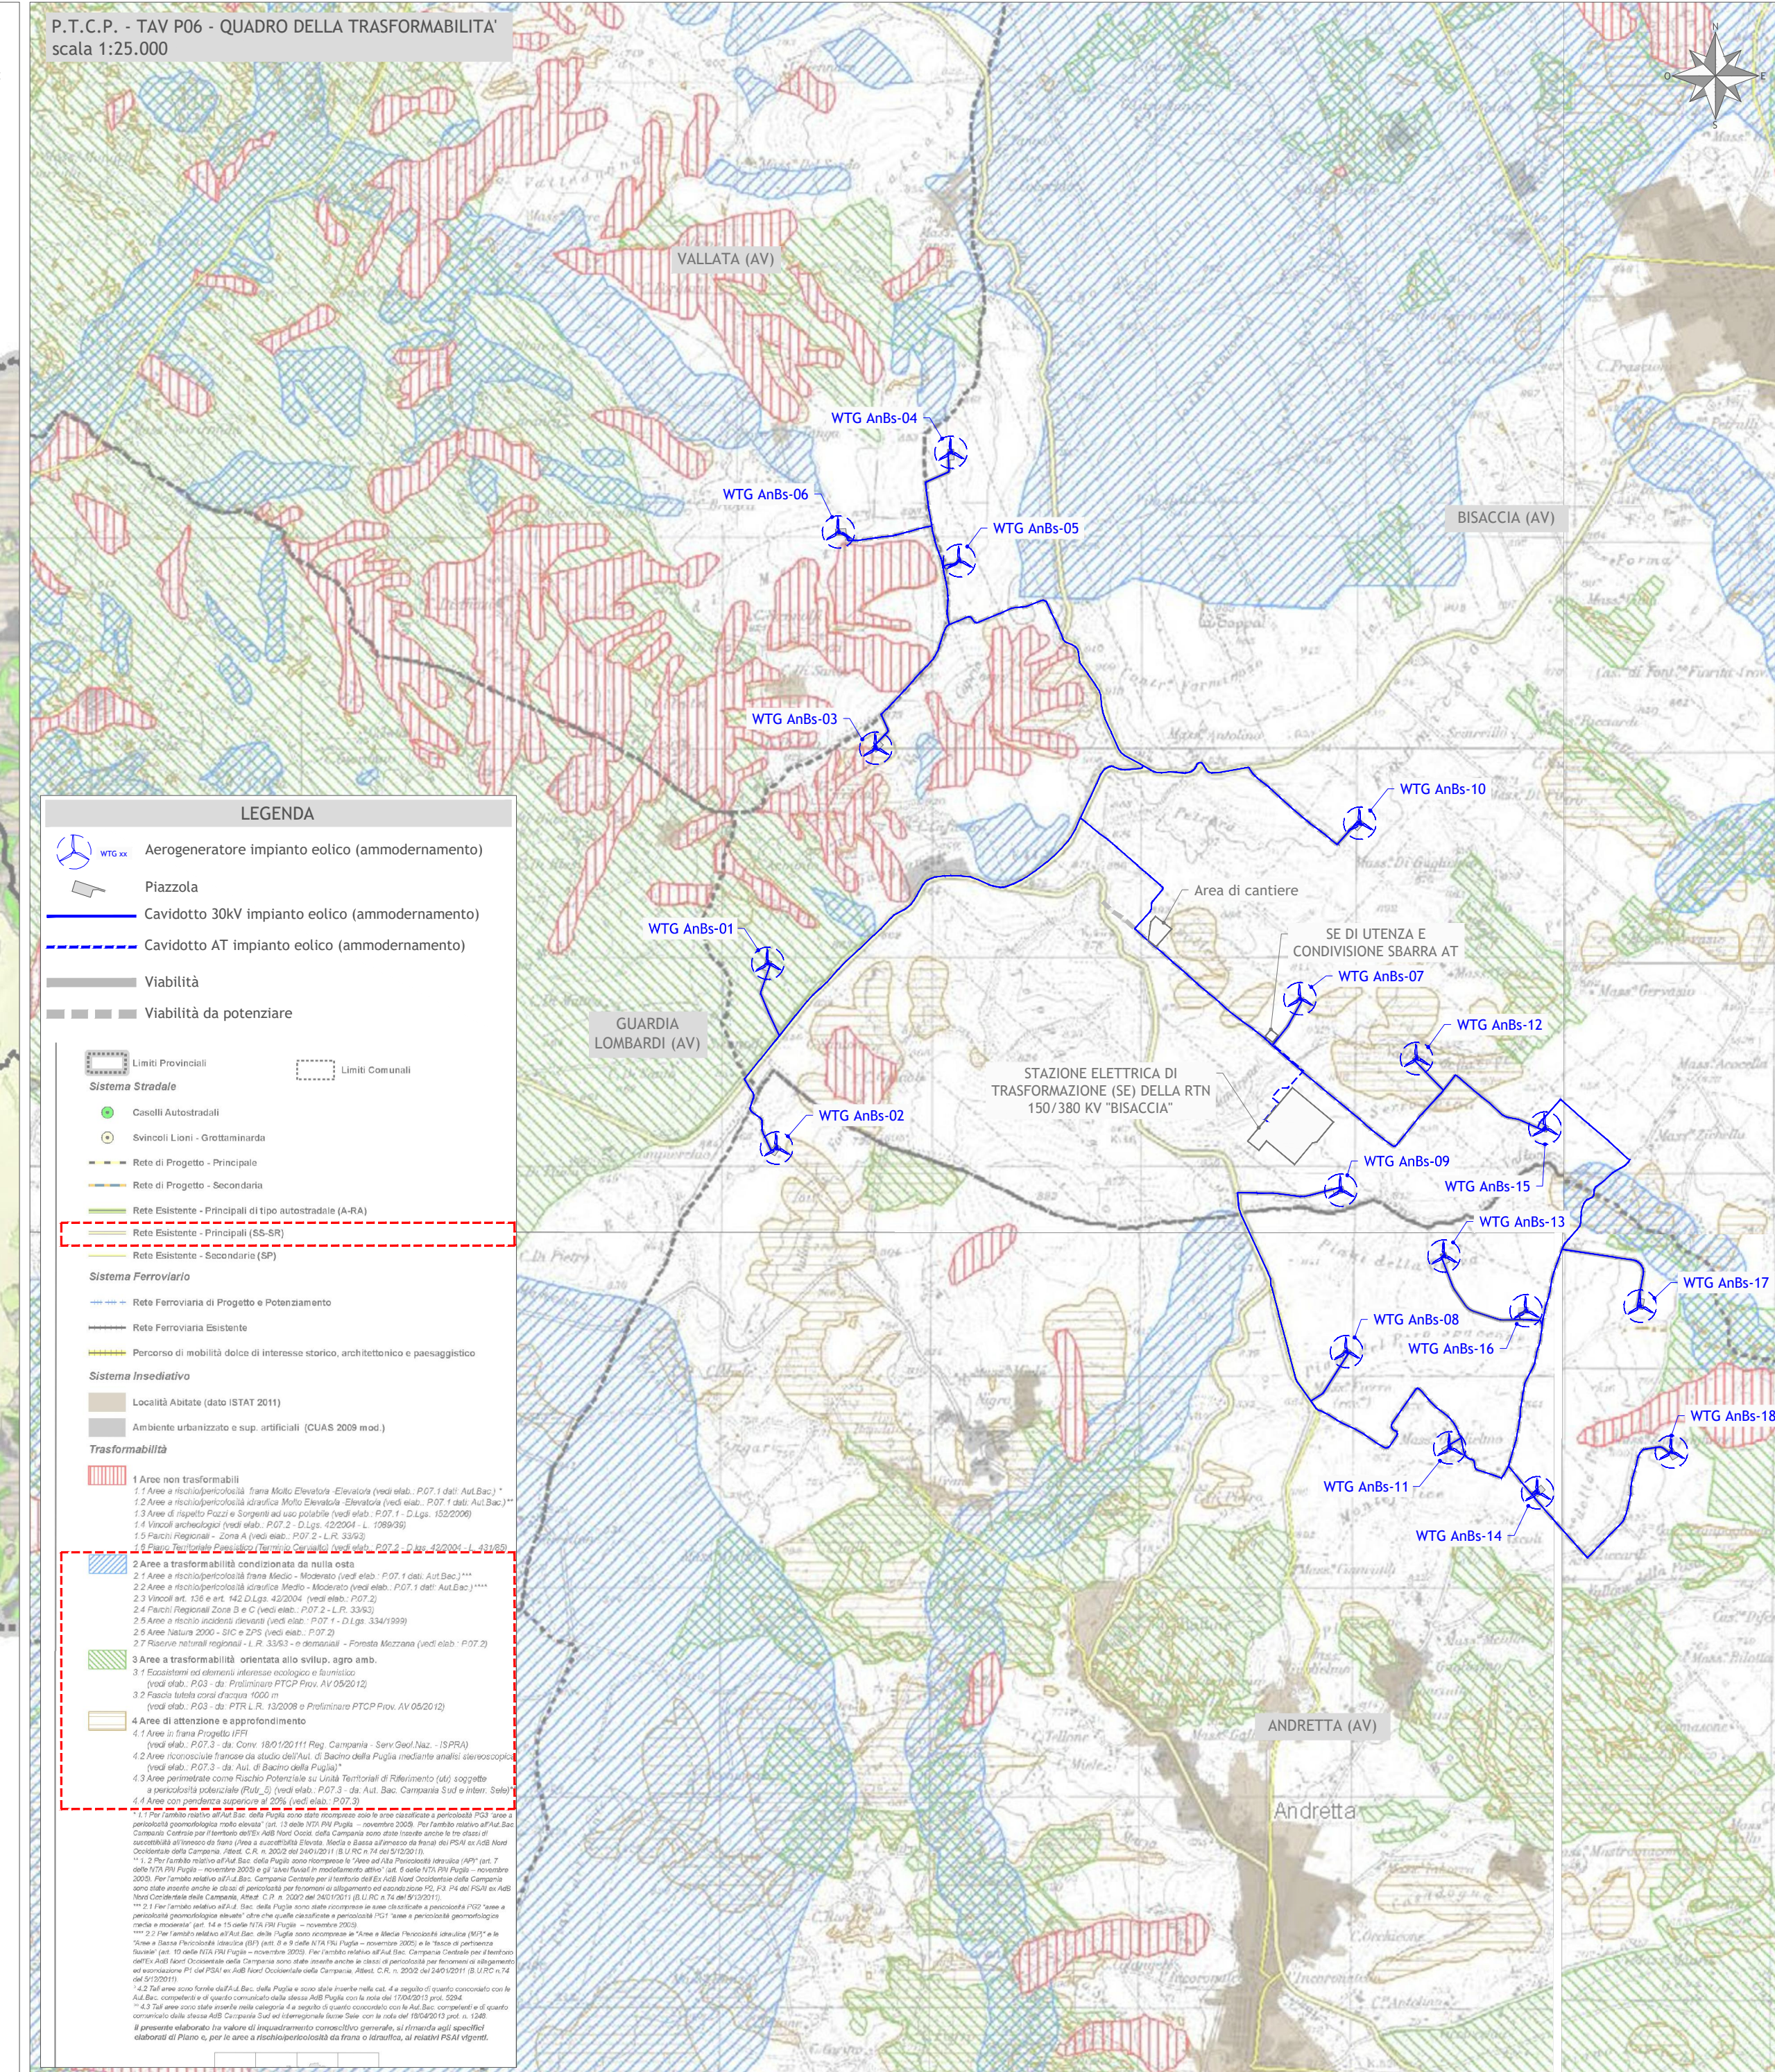
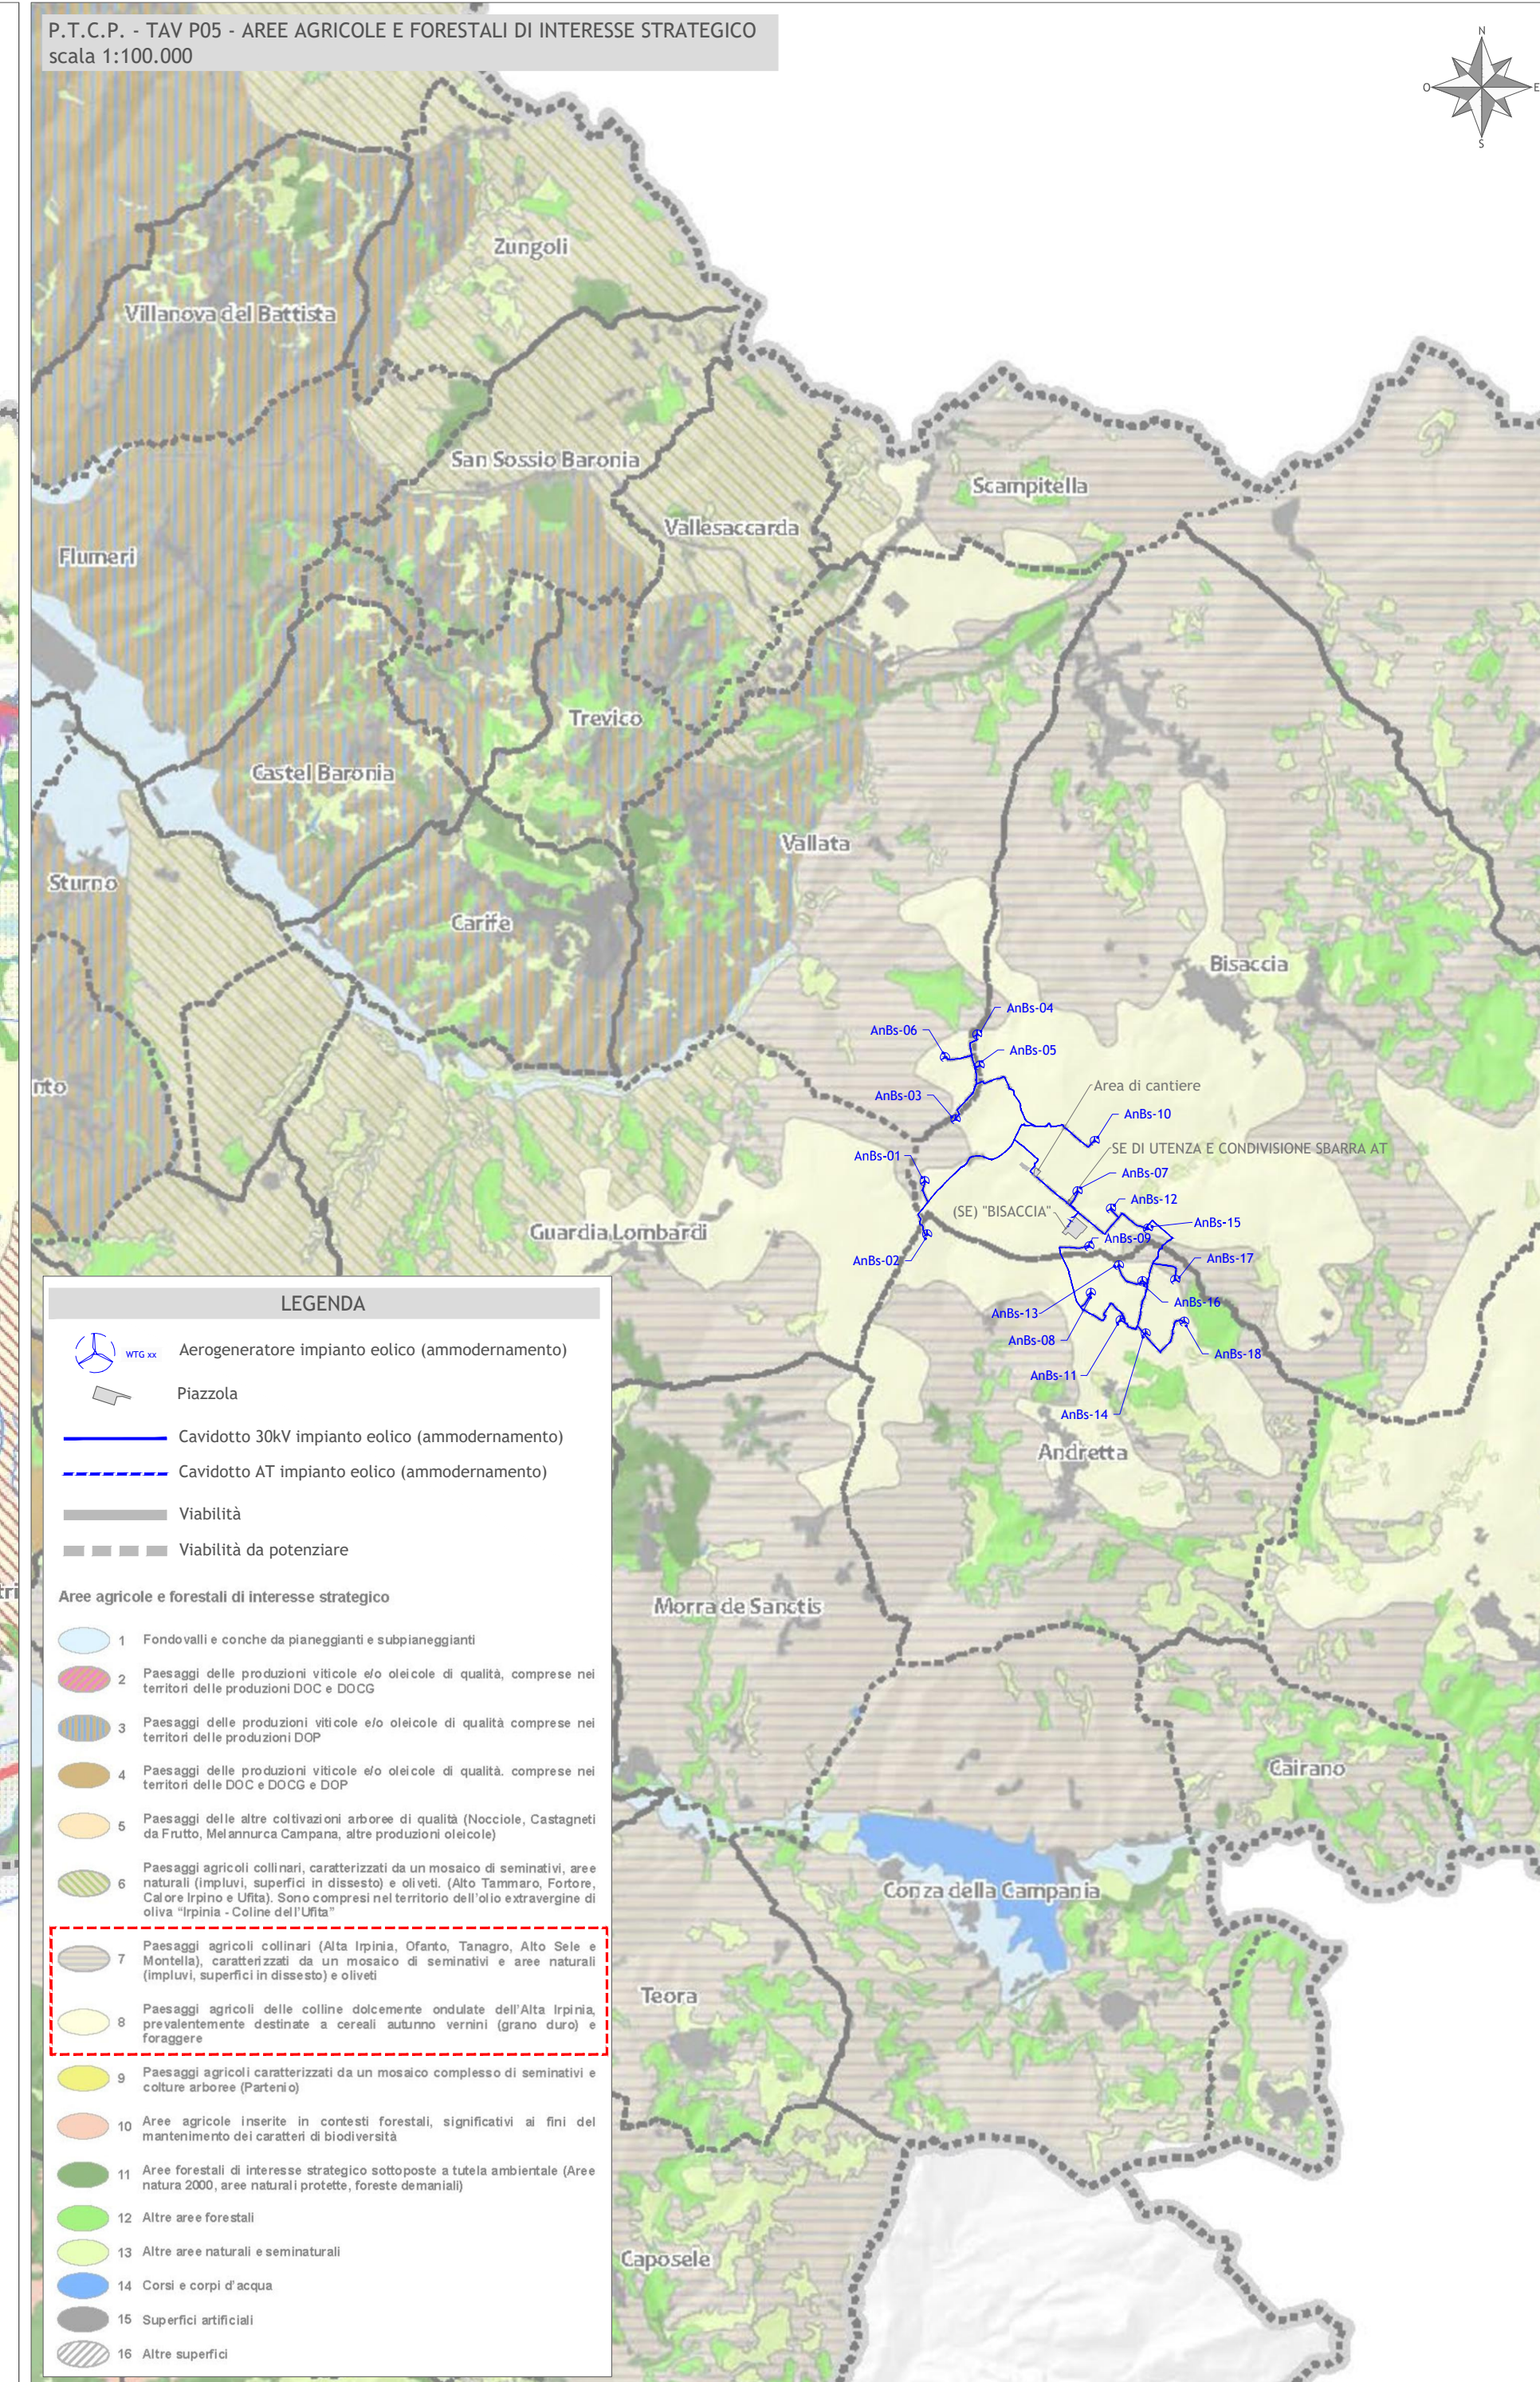


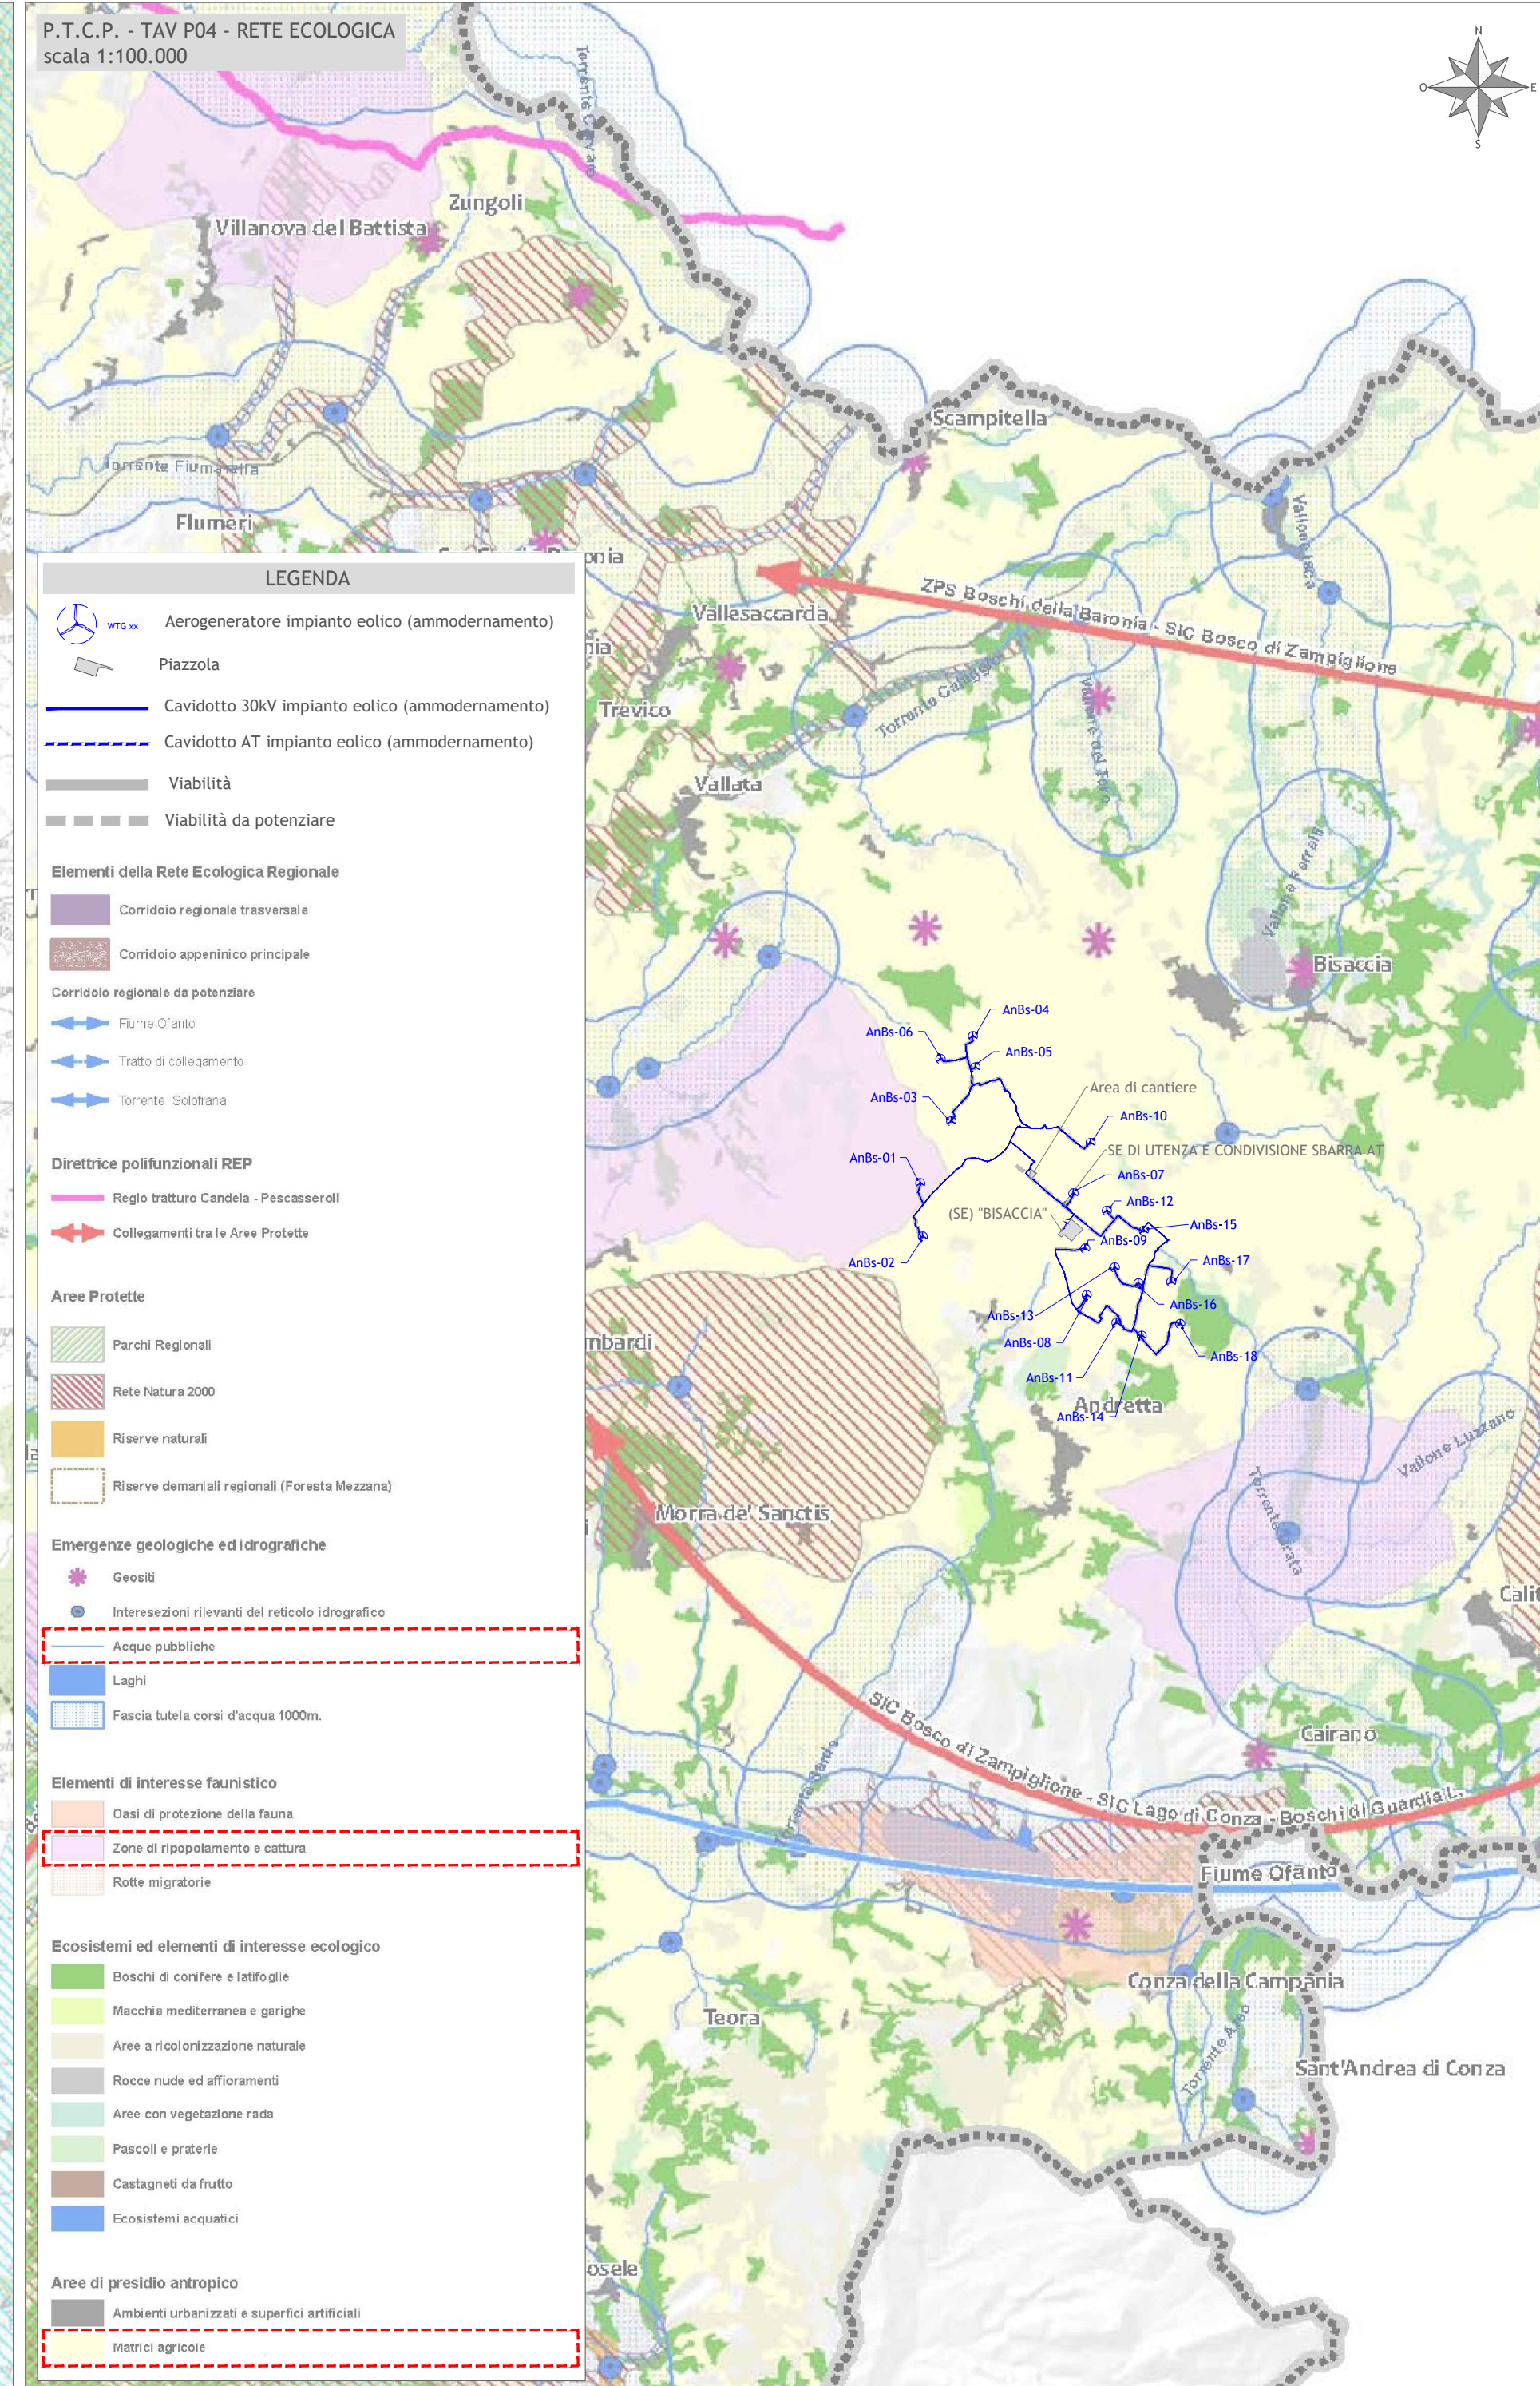

INTEGRALE RICOSTRUZIONE PARCO EOLICO "Andretta- Bisaccia"

ADEGUAMENTO TECNICO IMPIANTO EOLICO MEDIANTE INTERVENTO DI REPOWERING DELLE TORRI ESISTENTI E RIDUZIONE NUMERICA DEGLI AEROGENERATORI

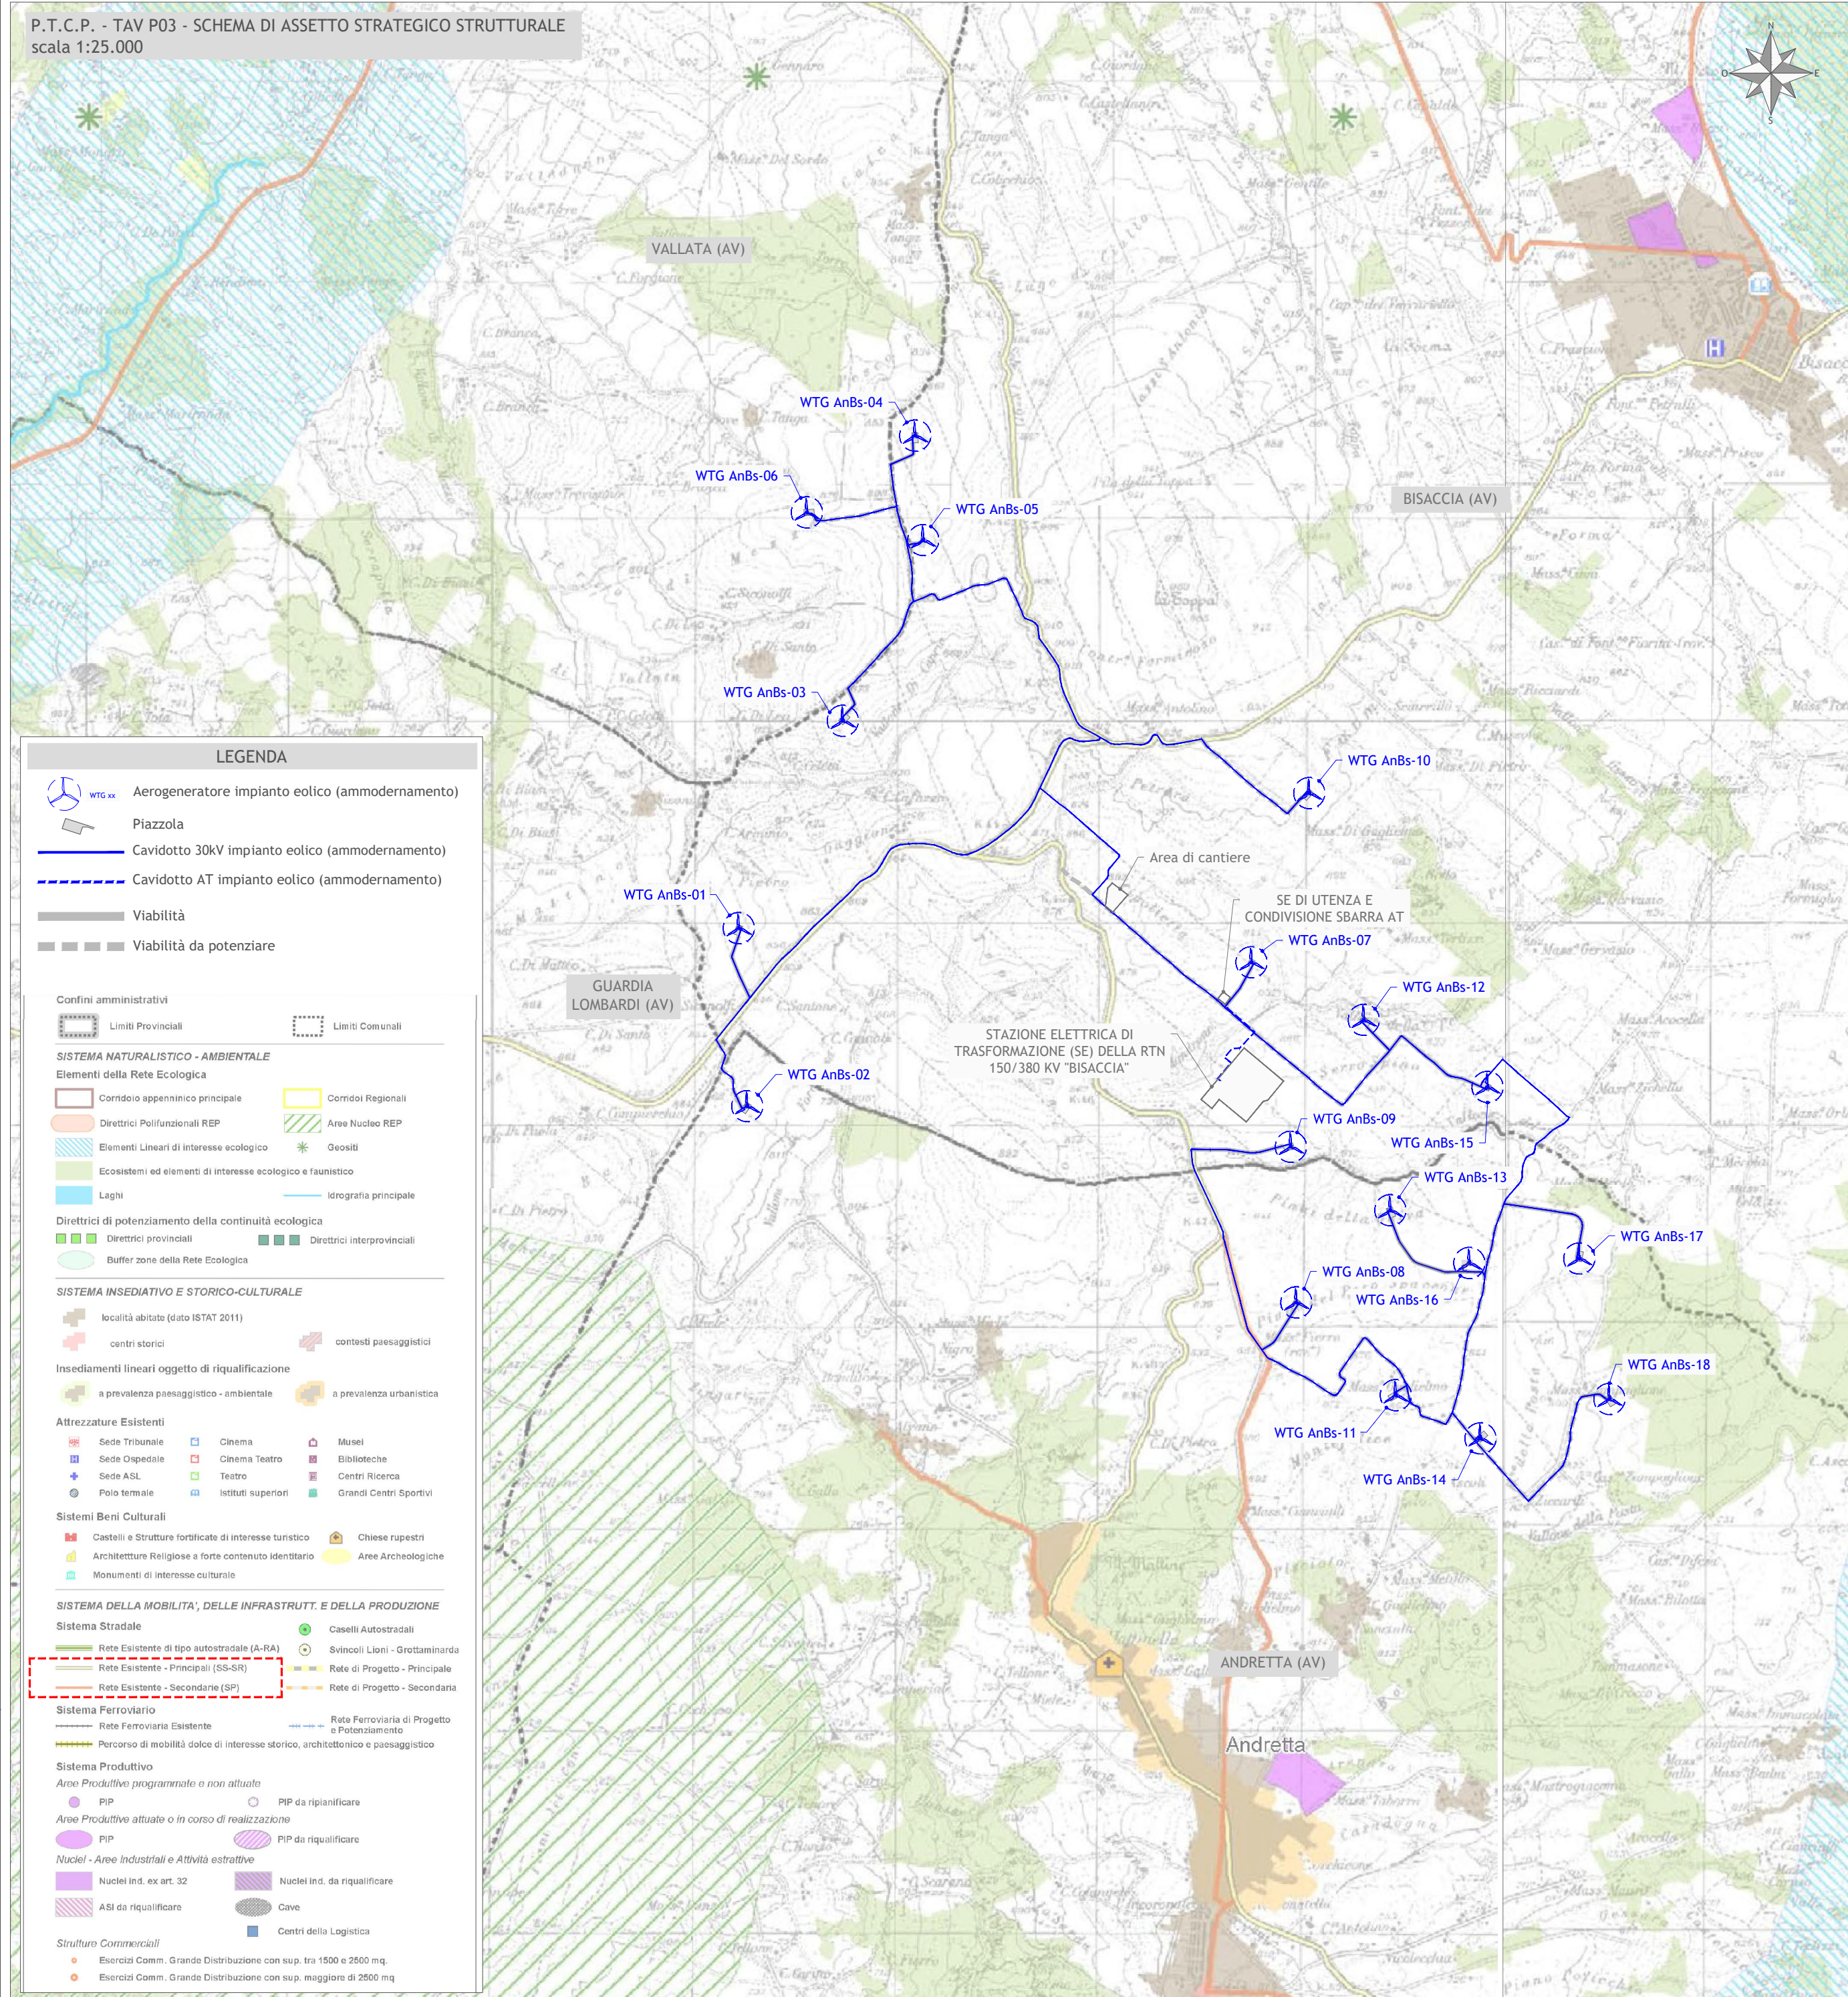

EDISON
Edison Rinnovabili Spa
Foro Buonaparte, 31 - 20121 MILANO



Progettazione Coordinamento

GEKO S.p.A.
Via Reno, 5 - 00198 Roma (RM)
Tel. 06.8803910 | Fax 06.45654740
E-Mail: geko@gekoproj.it



Studio Assestato

Teasistemi
Via Ponte Pigneri, nr 8 - 56122 Pisa (PI)
Tel. 05.9396101
E-Mail: info@tea-group.com



Progetto Energia s.r.l.
Via Cardito, 202 - 83031 Aviano Iginio (AV)
Tel. 0825.811313
E-Mail: info@progettoenergia.biz



Progettazione, Studi Ambientali e Specialistici

Progettista:



Rev.	Data	Descrizione revisione:	Redatto	Controllato	Approvato
00	02.05.2014	EMMISSIONE PER AUTORIZZAZIONE	S. P. IACOVELLO	A. FIORENTINO	M. LO RUSSO

Titolo Documento:

SCREENING DEI VINCOLI (PROGETTO DI AMMODERNAMENTO) PROVINCIA DI AVELLINO PARTE 1

Scala:

1:25.000
1:100.000

Formato Stampa:

A2+

Foglio:

1 di 1

Numero Documento:

Commissa

Fase

Tip. doc.

Progr. doc.

Rev.

Antepreliminare documento

Rev.	Data	Oggetto della revisione	Elaborazione	Verifica	Approvazione
00	Maggio 2014	Emissione per progetto definitivo	Progetto Energia S.r.l.	Geko S.p.A.	Edison Rinnovabili S.p.A.

Opere

Progetto di Integrale Ricostruzione di un impianto eolico composto da 18 aerogeneratori da 6,6 MW per una potenza complessiva di 118,8MW e relative opere di connessione nei Comuni di Andretta, Bisaccia e Vallata (AV) con smantellamento di n.35 aerogeneratori di potenza in esercizio pari a 70MW