




INTEGRALE RICOSTRUZIONE PARCO EOLICO "Andretta- Bisaccia"

ADEGUAMENTO TECNICO IMPIANTO EOLICO MEDIANTE INTERVENTO DI REPOWERING
DELLE TORRI ESISTENTI E RIDUZIONE NUMERICA DEGLI AEROGENERATORI

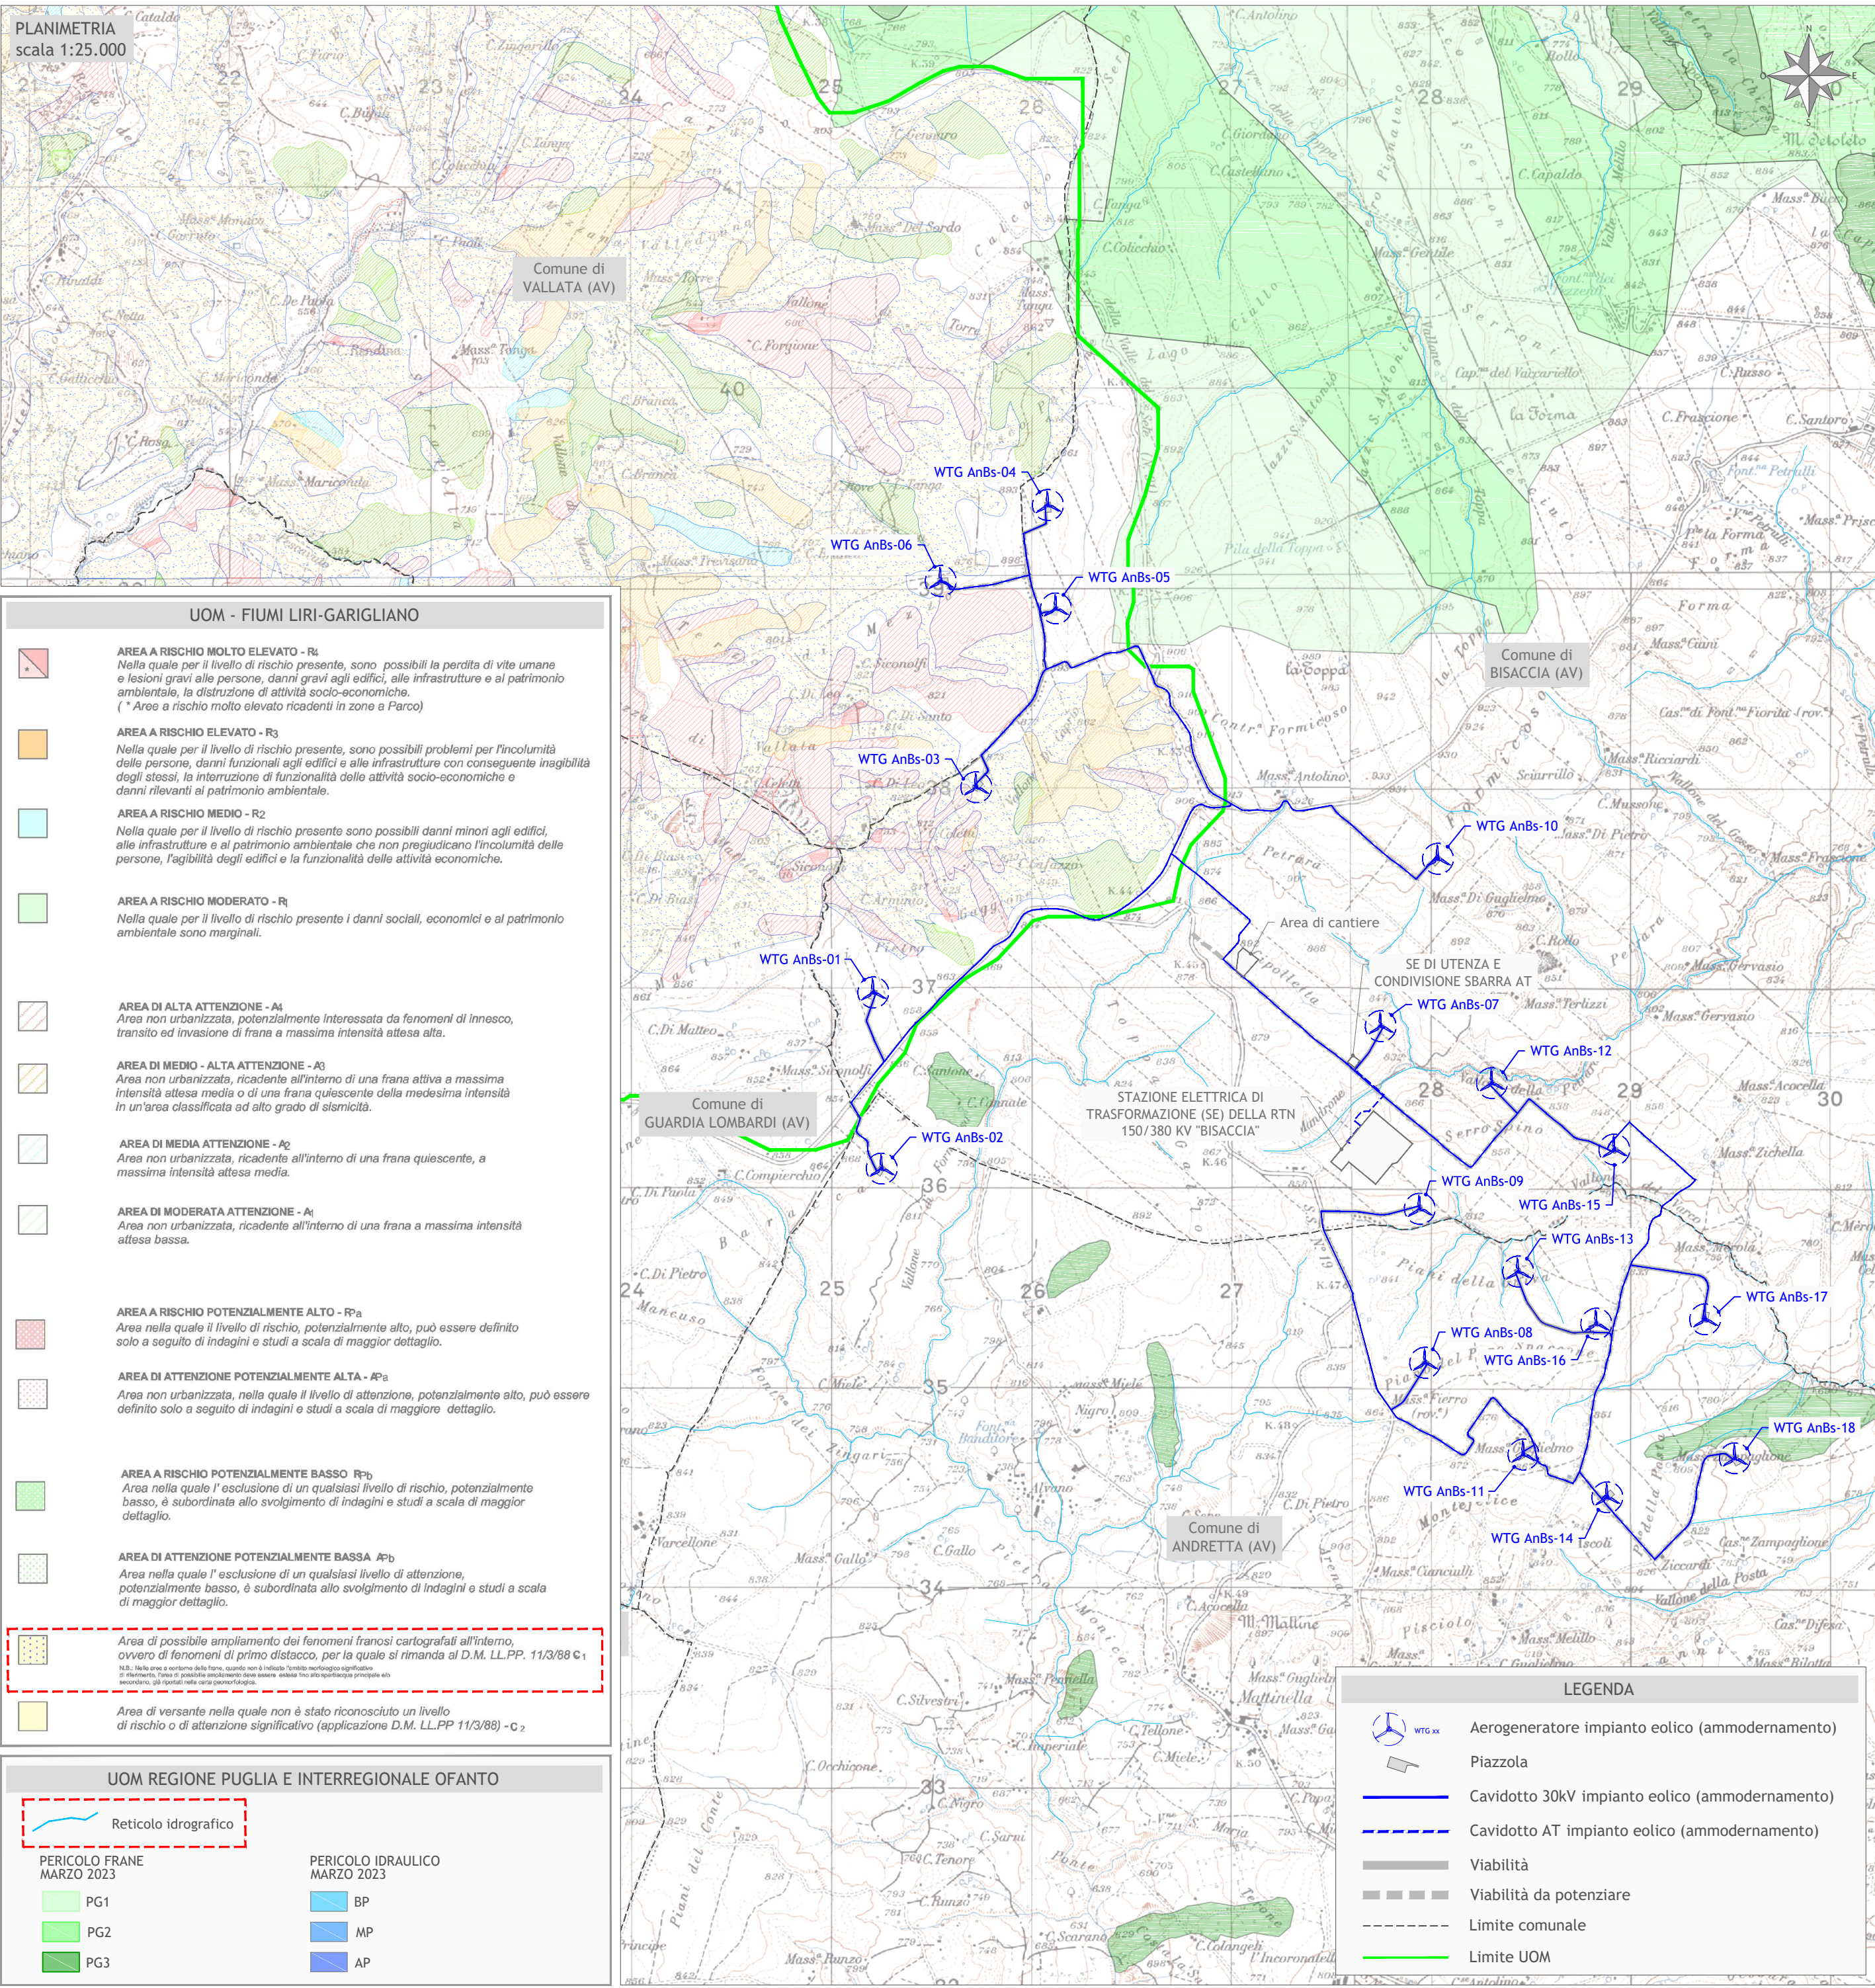

EDISON
Edison Rinnovabili Spa
Foro Buonaparte, 31 - 20121 MILANO

GEKO S.p.A.
Via Reno, 5 - 00198 Roma (RM)
Tel. 06.88803910 | Fax 06.45654740
E-Mail: gekospa@pec.gekospa.it

TEASISTEMI
Via Ponte Piglieri, nr 8 - 56122 Pisa (PI)
Tel. 05.06396101
E-Mail: info@tea-group.com

Progetto Energia s.r.l.
Via Cardito, 202 - 83031 Ariano Irpino (AV)
Tel. 0825.831313
E-Mail: info@progettoenergia.biz

PROGETTO ENERGIA

Progettista: Ing. Massimo Lo Russo

Rev. Data Descrizione revisione Redatto Controllato Approvato

00 02.05.2024 EMISSIONE PER AUTORIZZAZIONE S. P. IACOVIELLO A. FIORENTINO M. LO RUSSO

Titolo Documento: SCREENING DEI VINCOLI (PROGETTO DI AMMODERNAMENTO)
A.D.B.

Scala: 1:25.000 Formato Stampa: A2 Numero Documento: Commessa Fase Tipo doc. Progr. doc. Rev.

1 2 3 3 5 0 2 D D 0 1 4 3 0 0

Progetto di Integrale Ricostruzione di un impianto eolico composto da 18 aerogeneratori da 6,6 MW per una potenza complessiva di 118,8MW e relative opere di connessione nei Comuni di Andretta, Bisaccia e Vallata (AV) con smantellamento di n.35 aerogeneratori di potenza in esercizio pari a 70MW

Approvazione documento	Rev.	Data	Oggetto della revisione	Elaborazione	Verifica	Approvazione
	00	Maggio 2024	Emissione per progetto definitivo	Progetto Energia S.r.l.	Geko S.p.A.	Edison Rinnovabili S.p.A.