
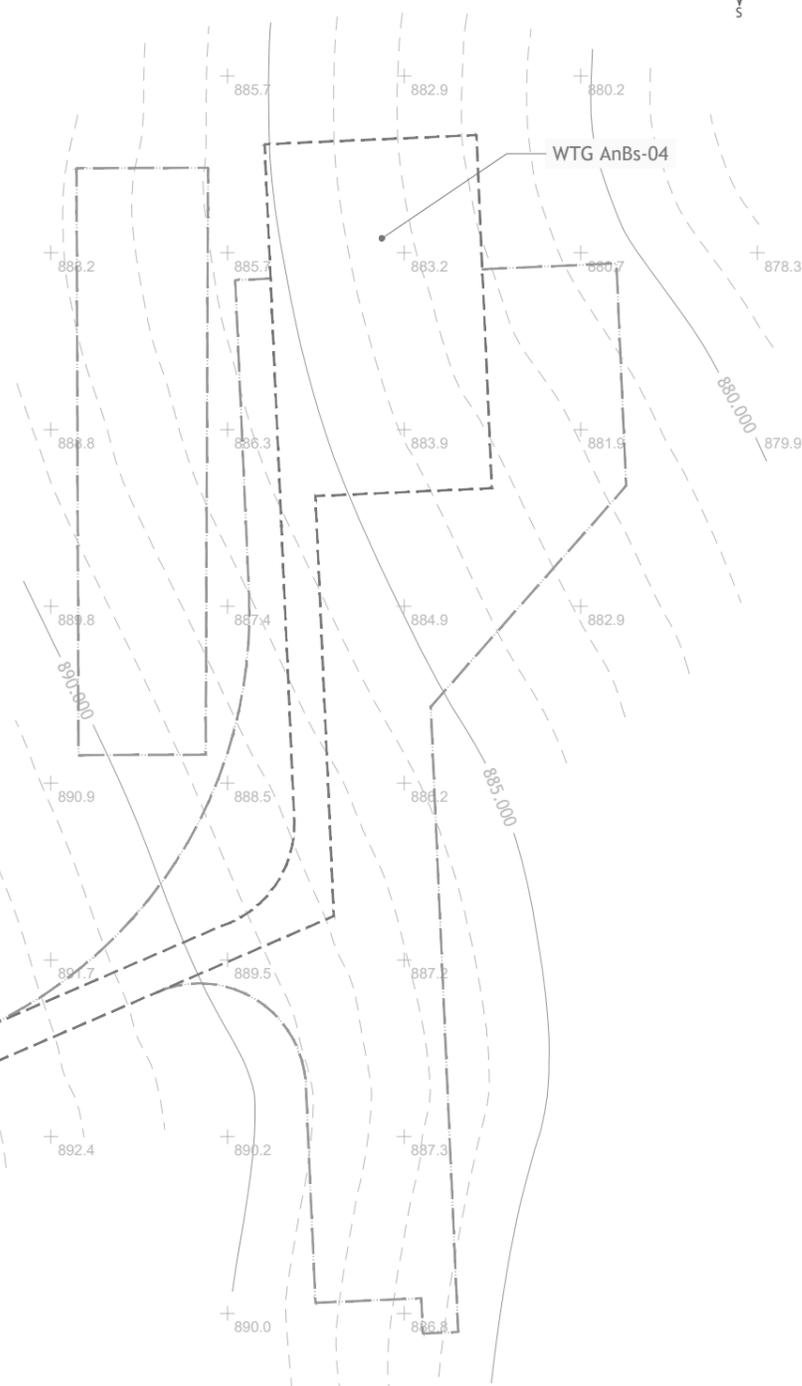


PLANIMETRIA  
Scala 1:1.000

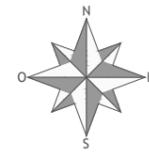

**LEGENDA**

- Limite intervento  
Piazzola e viabilità in fase di esercizio
- Limite intervento  
Piazzola e viabilità in fase di cantiere
- Viabilità sterrata

## INTEGRALE RICOSTRUZIONE PARCO EOLICO "Andretta- Bisaccia"

ADEGUAMENTO TECNICO IMPIANTO EOLICO MEDIANTE INTERVENTO DI REPOWERING  
DELLE TORRI ESISTENTI E RIDUZIONE NUMERICA DEGLI AEROGENERATORI

**EDISON**  
Edison Rinnovabili Spa  
Foro Buonaparte, 31 - 20121 MILANO



**Progettazione Coordinamento**  
**GEKO S.p.A.**  
Via Reno, 5 - 00198 Roma (RM)  
Tel. 06.88803910 | Fax 06.45654740  
E-Mail: gekospa@pec.gekospa.it

**Studio Acustico e avifaunistico**  
**Teasistemi**  
Via Ponte Piglieri, nr 8 - 56122 Pisa (PI)  
Tel. 05.06396101  
E-Mail: info@tea-group.com

**Progettista:**  
**Progetto Energia s.r.l.**  
Via Cardito, 202 - 83031 Ariano Irpino (AV)  
Tel. 0825.831313  
E-Mail: info@progettoenergia.biz

Ing. Massimo Lo Russo

Rev.	Data	Descrizione revisione	Redatto	Controllato	Approvato
00	02.05.2024	EMISSIONE PER AUTORIZZAZIONE	E. LO BUONO	L. CONTE	G. LO RUSSO

**Progettazione, Studi Ambientali e Specialistici**

Titolo Documento:  
**RILIEVO PLANOALTIMETRICO DELLE AREE DI INTERVENTO:  
WTG AnBs-04**

Scala: <b>1:1.000</b>	Formato Stampa: <b>A3</b> Foglio: <b>1 di 1</b>	Numero Documento: Commessa <b>233502</b> Fase <b>D</b> Tipo doc. <b>D</b> Progr. doc. <b>0304</b> Rev. <b>00</b>
--------------------------	--	--

**Opera**

**Progetto di Integrale Ricostruzione di un impianto eolico composto da 18 aerogeneratori da 6,6 MW per una potenza complessiva di 118,8MW e relative opere di connessione nei Comuni di Andretta, Bisaccia e Vallata (AV) con smantellamento di n.35 aerogeneratori di potenza in esercizio pari a 70MW**

Approvazione documento	Rev.	Data	Oggetto della revisione	Elaborazione	Verifica	Approvazione
	00	Maggio 2024	Emissione per progetto definitivo	Progetto Energia S.r.l.	Geko S.p.A.	Edison Rinnovabili S.p.A.