
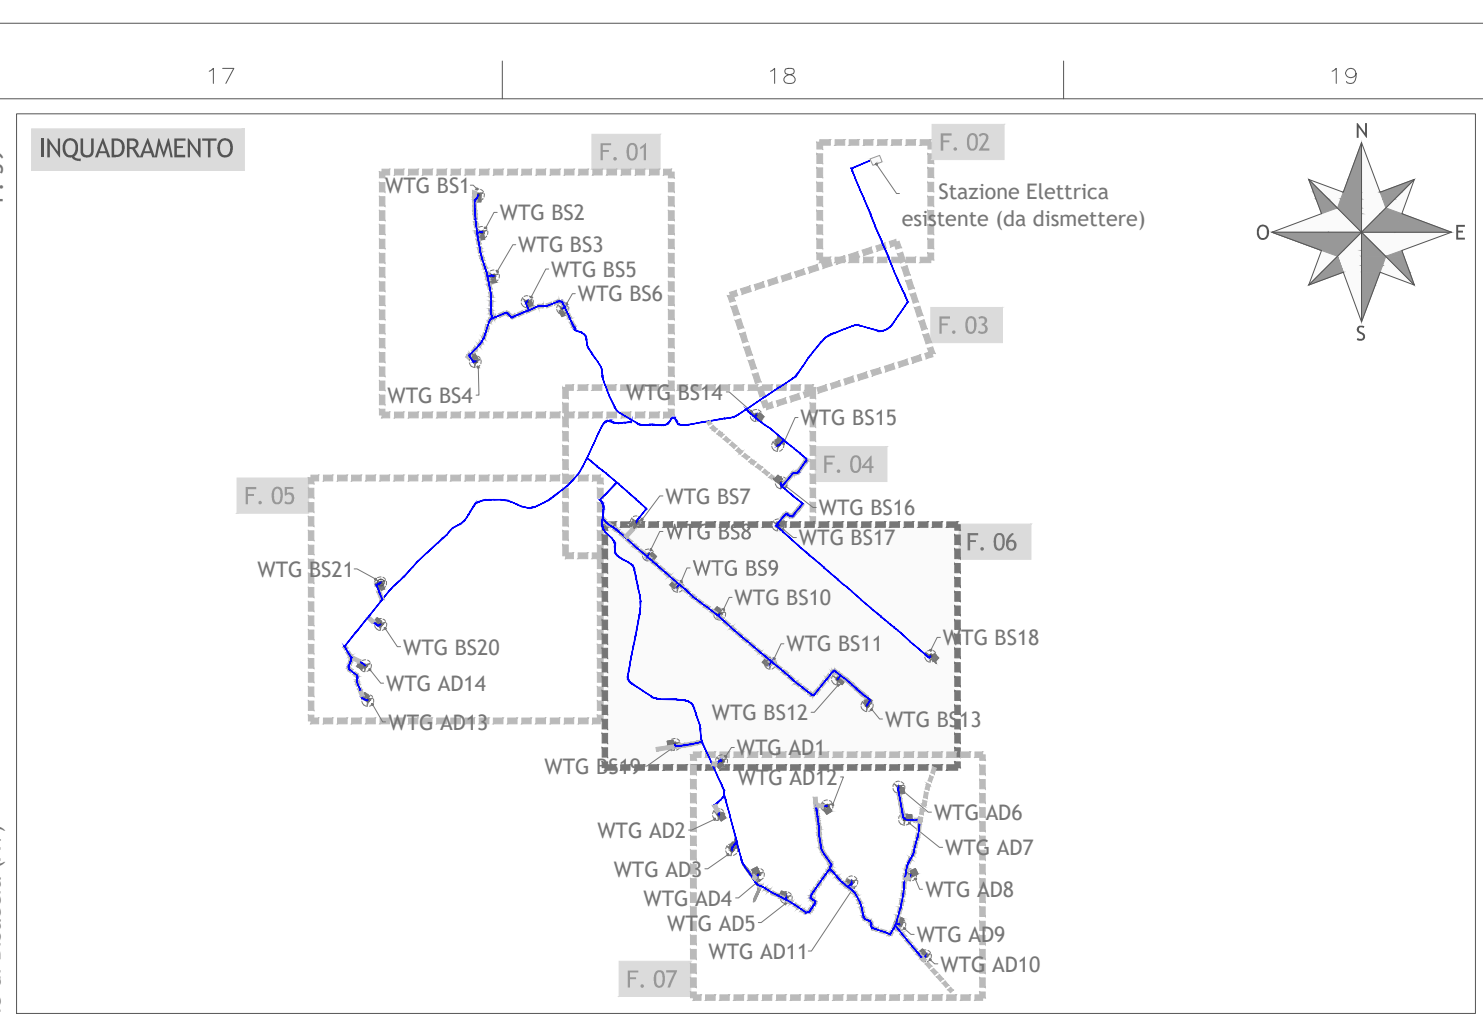


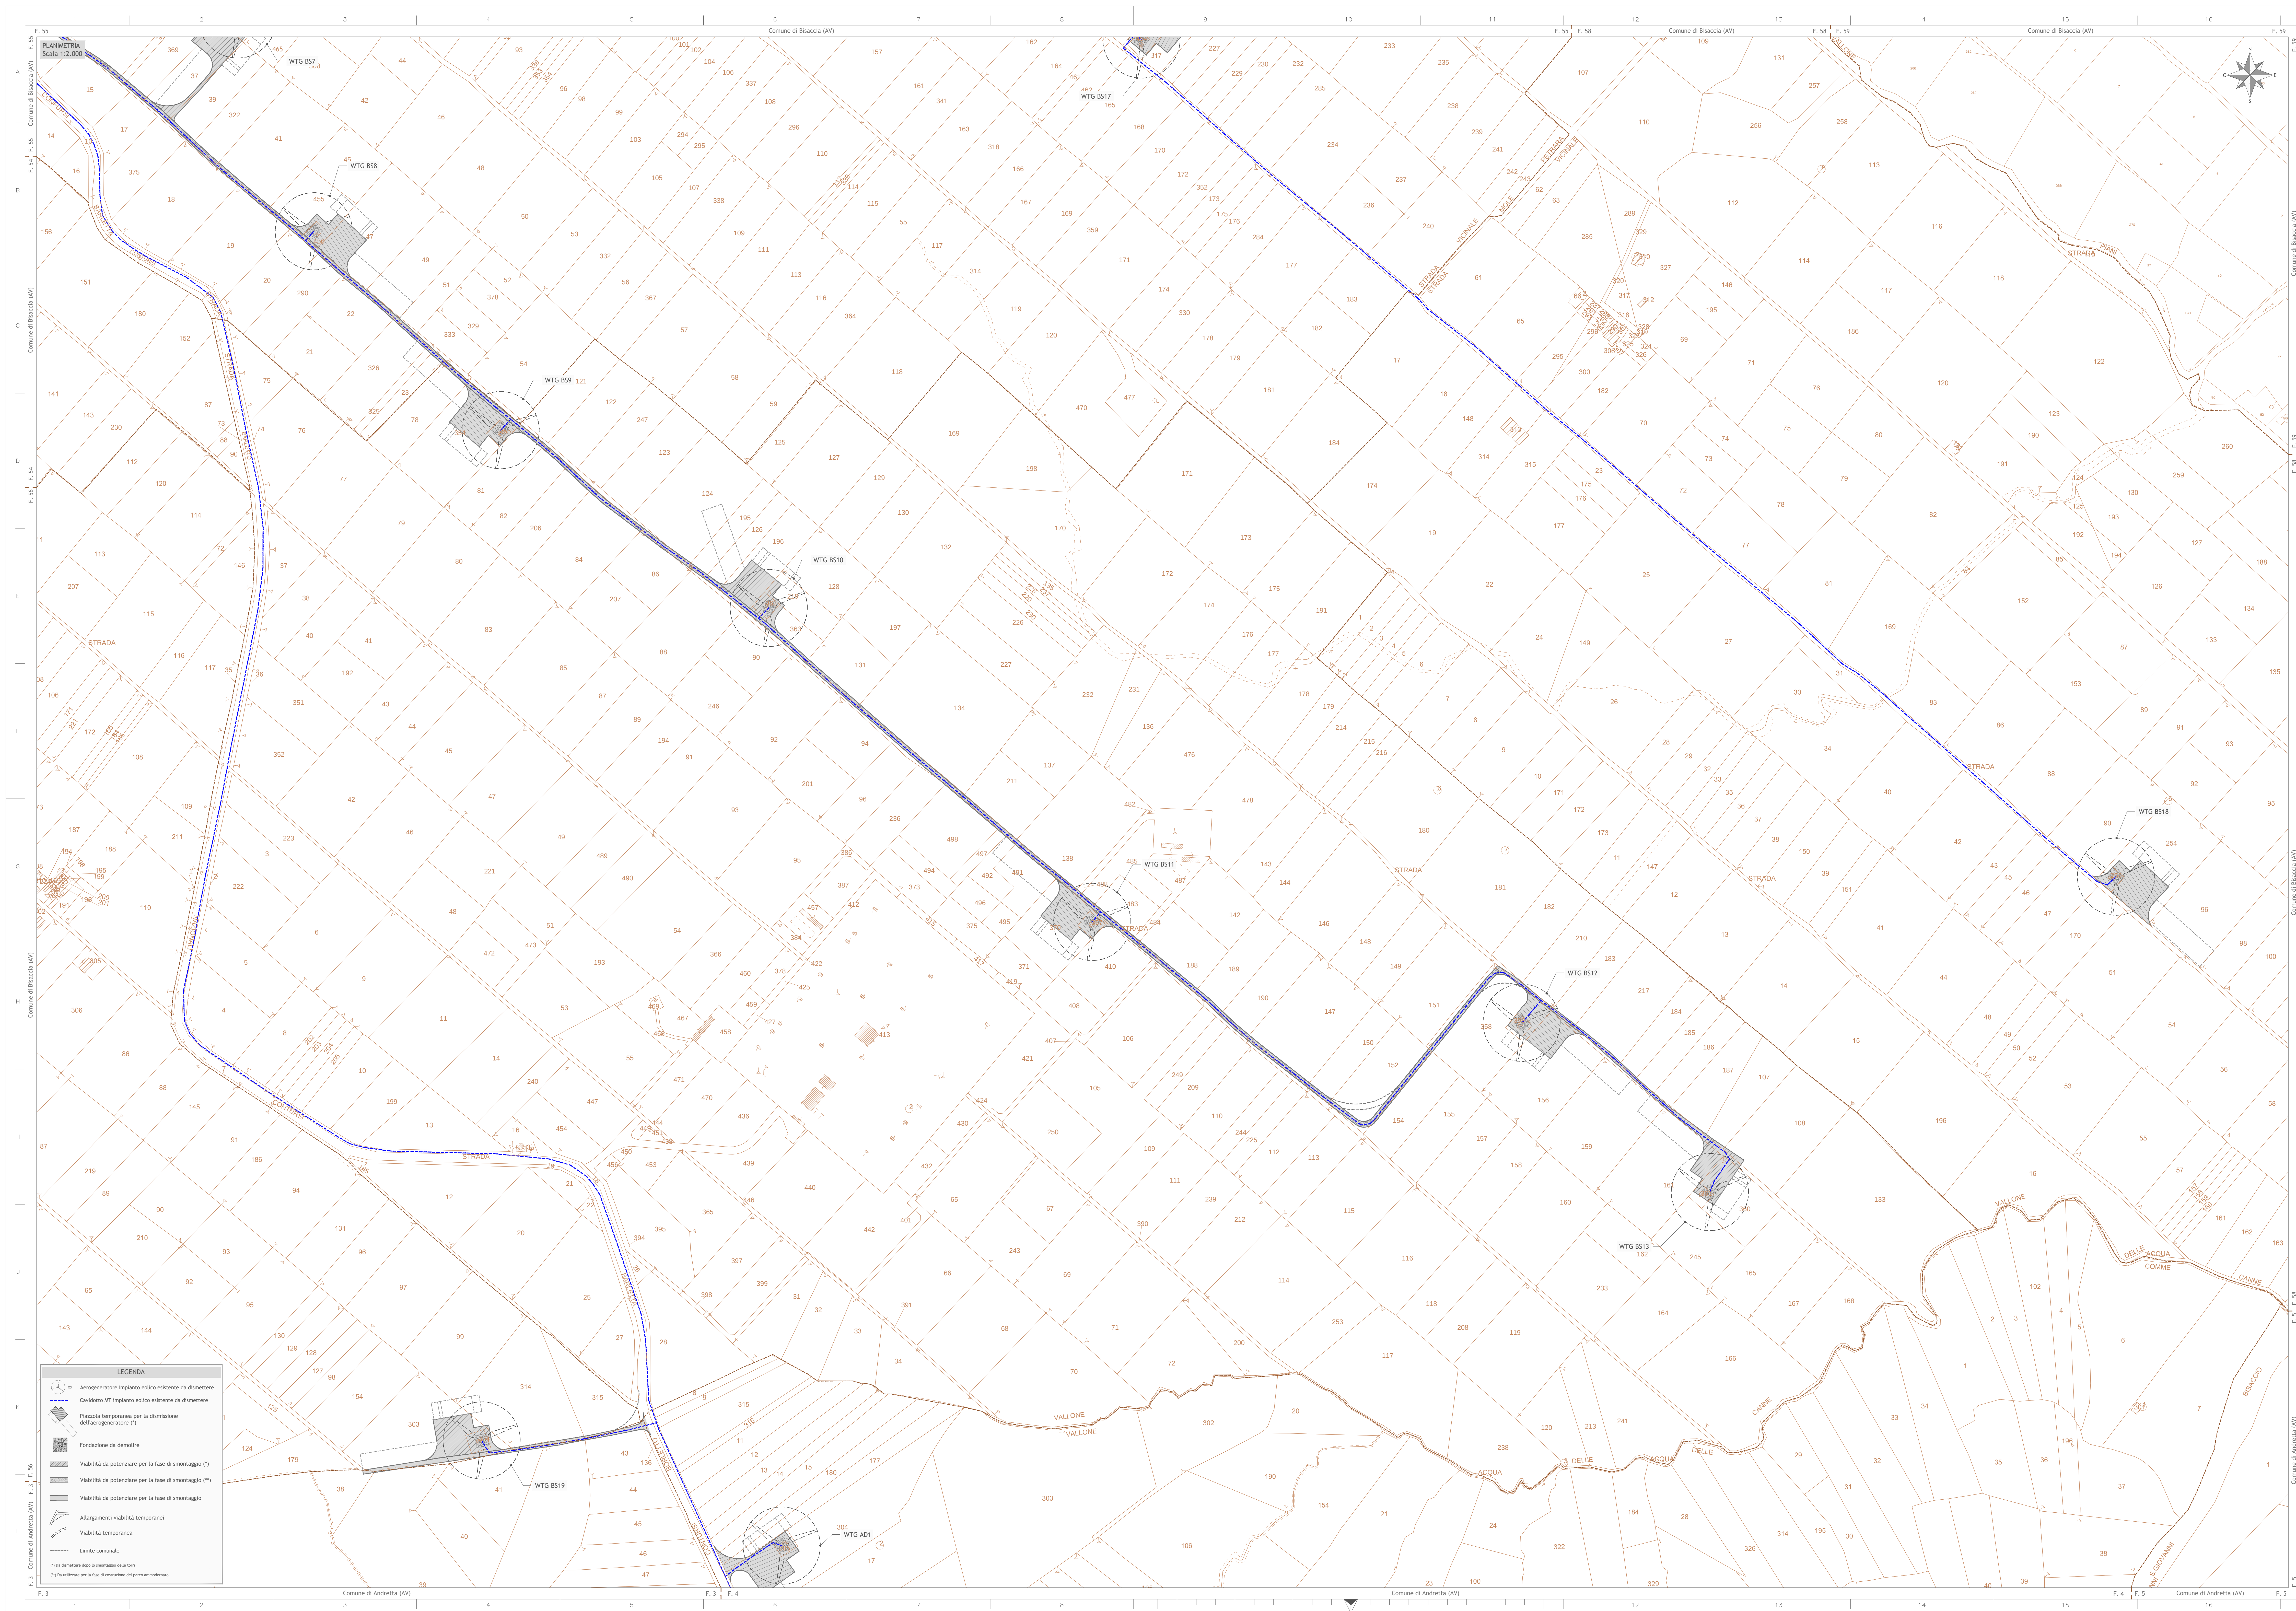

INTEGRALE RICOSTRUZIONE PARCO EOLICO "Andretta-Bisaccia" ADEGUAMENTO TECNICO IMPIANTO EOLICO MEDIANTE INTERVENTO DI REPOWERING DELLE TORRI ESISTENTI E RIDUZIONE NUMERICA DEGLI AEROGENERATORI												
Edison Rinnovabili Spa Via Bolognese, 31 - 40138 Bologna												
Progettista GEKO S.p.A. Via Reno, 1 - 01148 Roma (RM) P. 06/8600111 Fax 06/8600111 E-Mail: info@geko.pro	Energy & Environment			Tecnisti Via Torino, 10 - 01142 Pavia (PV) P. 03/8581111 E-Mail: info@gruppo-pa.com								
Progetto												
Rev.	Data	Descrizione revisione	00	00.05.2024	EMISIONE PER AUTORIZZAZIONE	Elaborato	Correlativo	Approvato	G. LO RUSSO			
<table border="1" style="width: 100%; border-collapse: collapse;"> <tr> <td style="width: 10%;">I. CREA</td> <td style="width: 10%;">L. CONTE</td> <td style="width: 10%;">G. LO RUSSO</td> </tr> </table>										I. CREA	L. CONTE	G. LO RUSSO
I. CREA	L. CONTE	G. LO RUSSO										
Titolo Documento												
Planimetria del progetto della dismissione su catastale FOGLIO 6												
Scale:	Formato (carta): A0+		Numero Documento:		Fatti		Tipo doc.	Progr. doc.	Rev.			
1:2.000	Foglio: 1 di 1		Contenuto: 2 3 3 5 0 2		D D		0 4 1 6	0 0				
Progetto di Integrare Ricostruzione di un impianto eolico composto da 18 aerogeneratori da 6,6 MW per una potenza complessiva di 118,8MW e relativa opera di connessione nei Comuni di Andretta, Bisaccia e Vallata (AV) con smantellamento di n.35 aerogeneratori di potenza in esercizio pari a 70MW												
Revisione	Rev.	Data	Oggetto della revisione			Elaborazione	Verifica	Approvazione				
	00	Maggio 2024	Emissione per progetto definitivo			Progetto Energia S.r.l.	Geko S.p.A.	Edison Rinnovabili S.p.A.				
17 18 19												