PLANIMETRIA
Scala 1:2.000

Comune di Vallata (AV) | Comune di Bisaccia (AV)

WTG AnBs-04
WTG AnBs-05
WTG AnBs-06

INQUADRAMENTO

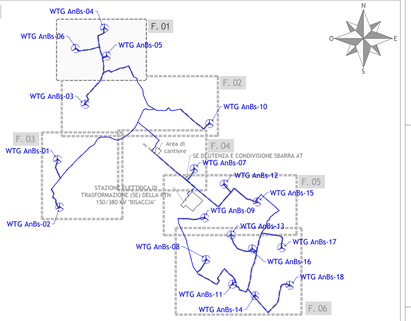

Firmato digitalmente da:
NALIN PIERLUIGI
Data: 13/05/2024 18:30:28

LEGENDA

- Limite foglio catastale

Fase di cantiere

- Piazzola
- Allargamenti viabilità
- Viabilità di costruzione

Fase di esercizio

- Cavidotto 30kV impianto eolico (ammodernamento)
- Aerogeneratore impianto eolico (ammodernamento)
- Piazzola
- Viabilità
- Viabilità da potenziare
- Canale di raccolta delle acque
- Trincea drenante

INTEGRALE RICOSTRUZIONE PARCO EOLICO "Andretta- Bisaccia"

ADEGUAMENTO TECNICO IMPIANTO EOLICO MEDIANTE INTERVENTO DI REPOWERING DELLE TORRI ESISTENTI E RIDUZIONE NUMERICA DEGLI AEROGENERATORI

Progettazione Opere Civili
GEKO S.p.A.
Via Renzi, 5 - 00198 Roma (RM)
Tel. 06.88803910 | Fax 06.45654740
E-Mail: gekospa@pec.gekospa.it

Studio Acustico Ambientale
Teasistemi
Via Ponte Pigliere, nr.8 - 56122 Pisa (PI)
Tel. 05.06396101
E-Mail: info@tea-group.com

Progettazione: Studi Ambientali e Specialistici
Progetto Energia s.r.l.
Via Cardito, 202 - 83031 Ariano Irpino (AV)
Tel. 0825.831313
E-Mail: info@progettoenergia.biz

Progettista:
Ing. Massimo Lo Russo

Rev.	Data	Descrizione revisione	Redatto	Controllato	Approvato
00	02.05.2024	EMISSIONE PER AUTORIZZAZIONE	I. CIRIELLO	G. LO RUSSO	M. LO RUSSO

Titolo Documento:

PLANIMETRIA DI PROGETTO SU CATASTALE
FOGLIO 1

Scala:	Formato Stampa:	Numero Documento:					
1:2.000	A1+	Commessa	Fase	Tipo doc.	Progr. doc.	Rev.	
	Foglio: 1 di 1	2 3 3 5 0 2	D	D	0 4 6 1	0 0	

Opera

Progetto di Integrale Ricostruzione di un impianto eolico composto da 18 aerogeneratori da 6,6 MW per una potenza complessiva dI118,8MW e relative opere di connessione nei Comuni di Andretta, Bisaccia e Vallata (AV) con smantellamento di n.35 aerogeneratori di potenza in esercizio pari a 70MW

Rev.	Data	Oggetto della revisione	Elaborazione	Verifica	Approvazione
00	Maggio 2024	Emissione per progetto definitivo	Progetto Energia S.r.l.	Geko S.p.A.	Edison Rinnovabili S.p.A.

Approvazione documento

Modl. PE-A1